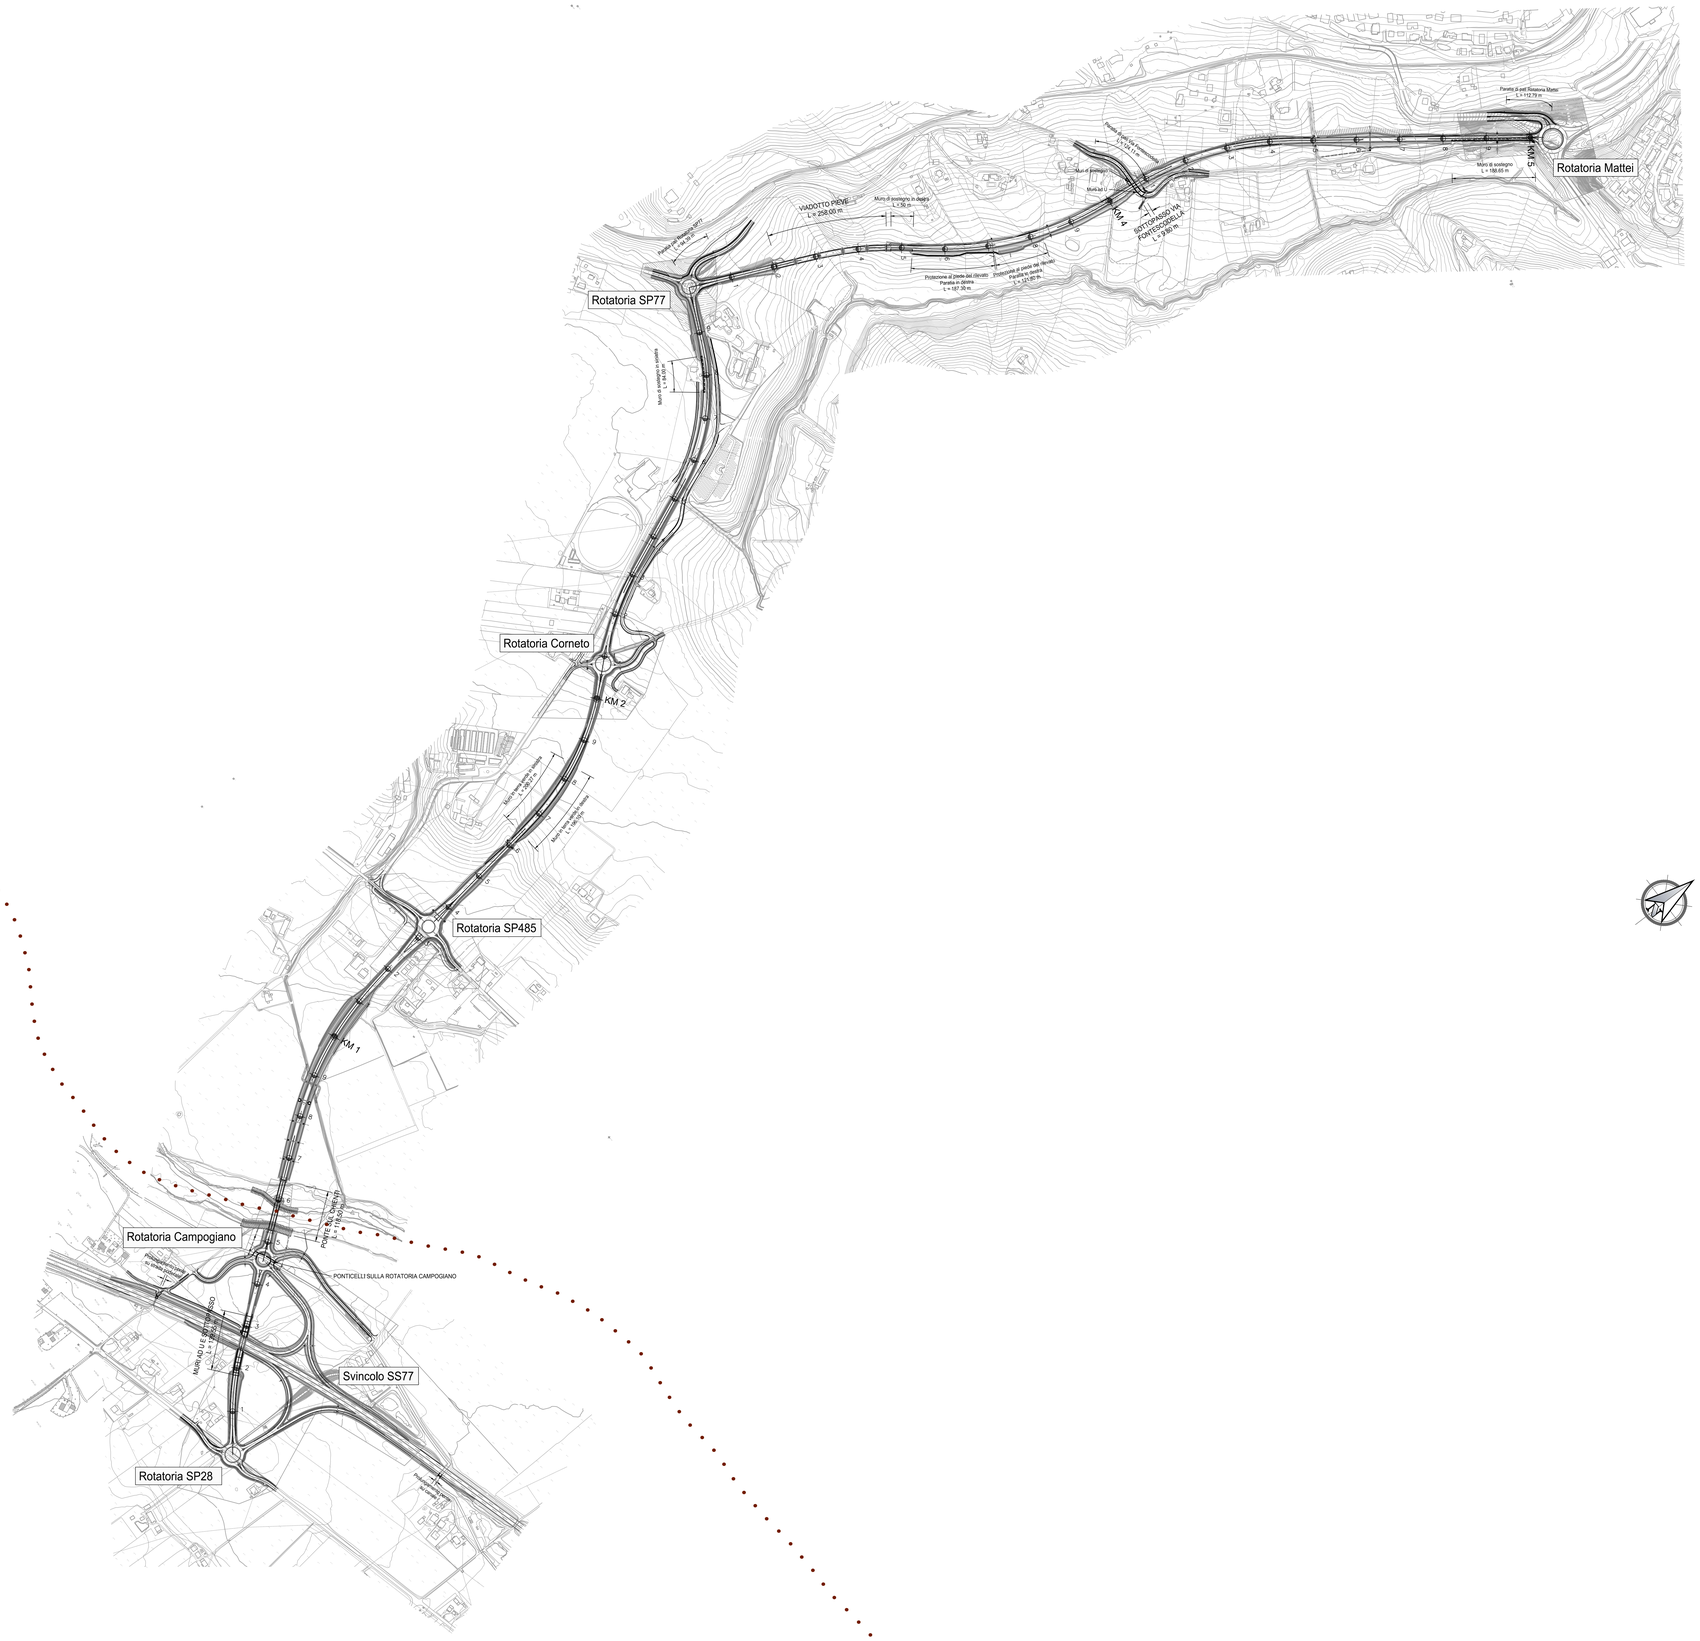

PROVINCIA : MACERATA
COMUNE : CORRIDONIA

PROVINCIA : MACERATA
COMUNE : MACERATA

QUADRILATERO
Marche Umbria S.p.A.

ASSE VIARIO MARCHE - UMBRIA E QUADRILATERO DI PENETRAZIONE INTERNA

Sublotto 2.2: Intervalliva Macerata - allaccio funzionale della SS77 alla città di Macerata alle località "La Pieve" e "Mattei"

PROGETTO DEFINITIVO

IL GEOLOGO
Dott. Geol. Salvatore Marino
Ordine dei geologi della Regione Lazio n. 1069

COORDINATORE PER LA SICUREZZA IN FASE DI PROGETTAZIONE
Ing. Valerio Guidobaldi
Ordine Ingegneri Provincia di Roma n. A30025

VISTO: IL RESPONSABILE DEL PROCEDIMENTO
Ing. Iginio Farotti

I PROGETTISTI SPECIALISTICI
Ing. Ambrogio Signorelli
Ordine Ingegneri Provincia di Roma n. A35111
Ing. Moreno Panfili
Ordine Ingegneri Provincia di Perugia n. A2657
Ing. Claudio Muller
Ordine Ingegneri Provincia di Roma n. 15754
Ing. Giuseppe Resta
Ordine Ingegneri Provincia di Roma n. 20629

PROGETTAZIONE ATI:
(Mandataria) GPI INGEGNERIA — GESTIONE PROGETTI INGEGNERIA srl
(Mandante) cocorogetti
(Mandante) engeko
(Mandante) AIM

IL PROGETTISTA E RESPONSABILE DELL'INTEGRAZIONE DELLE PRESTAZIONI SPECIALISTICHE. (DPR207/10 ART 15 COMMA 1)
Dott. Ing. GIORGIO GUIDUCCI
Ordine Ingegneri Provincia di Roma n. 19034

ASSE PRINCIPALE
PLANIMETRIE
Planimetria di insieme

CODICE PROGETTO					NOME FILE								REVISIONE	SCALA
OPERA	LOTTO	STATO	SETTORE		CODICE ELAB.	WBS	DISCIPLINA	TIPO DOC.	N° PROGRESS.					
L0703	MC	D	P			GENER00	TRA	PLA	001				C	1:5.000

REV.	DESCRIZIONE	DATA	REDATTO	VERIFICATO	APPROVATO
C	Revisione a seguito istruttorie Prot. QMU 0002937	Nov 2020	Maggiore	Guidobaldi	Guiducci
B	Revisione a seguito istruttorie Prot. QMU 0002937	Ott. 2020	Maggiore	Guidobaldi	Guiducci
A	Emissione	Marzo 2020	Maggiore	Guidobaldi	Guiducci