


SEZIONE A-A
1/50

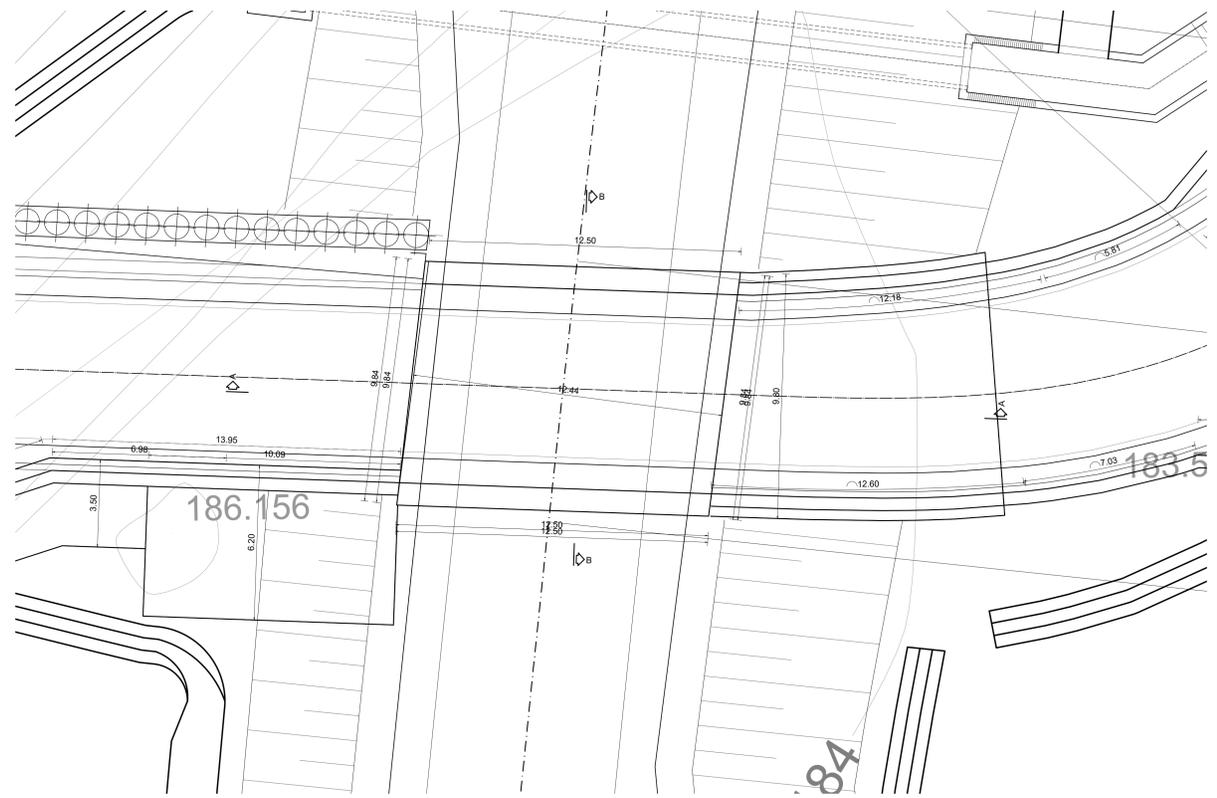

PIANTA
1/100

NOTA: LA SUPERFICIE ESTERNA DEI MURI SARA' TRATTATA CON UNA FINITURA IN TINTA O CON UN MOTIVO ORNAMENTALE OTTENUTO CON MATRICI IN GOMMA APPLICATE AI CASSERI

CARATTERISTICHE DEI MATERIALI

Calcestruzzo per magroni classe C12/15 (UNI 11104)
 Massima dimensione aggregati ... - 40 mm

Calcestruzzo classe C28/35 (UNI 11104)


Classe di resistenza	C28/35
Modulo elastico	$E_{cm} \geq 25.588 \text{ N/mm}^2$
Resistenza caratteristica a compressione cilindrica	$f_{ck} = 29.05 \text{ N/mm}^2$
Classe di esposizione	XCl2
Massima dimensione aggregati	16 mm
Copifero	45 mm
Massimo rapporto A/C	0.50
Minimo contenuto in cemento	320 kg/m^3

Acciaio per c.a. in barre ad aderenza migliorata tipo B450C contr.
 $f_{yk} \geq 450 \text{ N/mm}^2$ $f_{tk} \geq 540 \text{ N/mm}^2$


L'acciaio fornito dovrà essere di tipo saldabile. Ogni fornitura deve essere accompagnata da copia conforme del relativo certificato, con data non anteriore a tre mesi, emesso dal Laboratorio Ufficiale incaricato del controllo in stabilimento.

TABELLA DELLE INCIDENZE

SCATOLARE	125 kg/m^3
-----------	---------------------

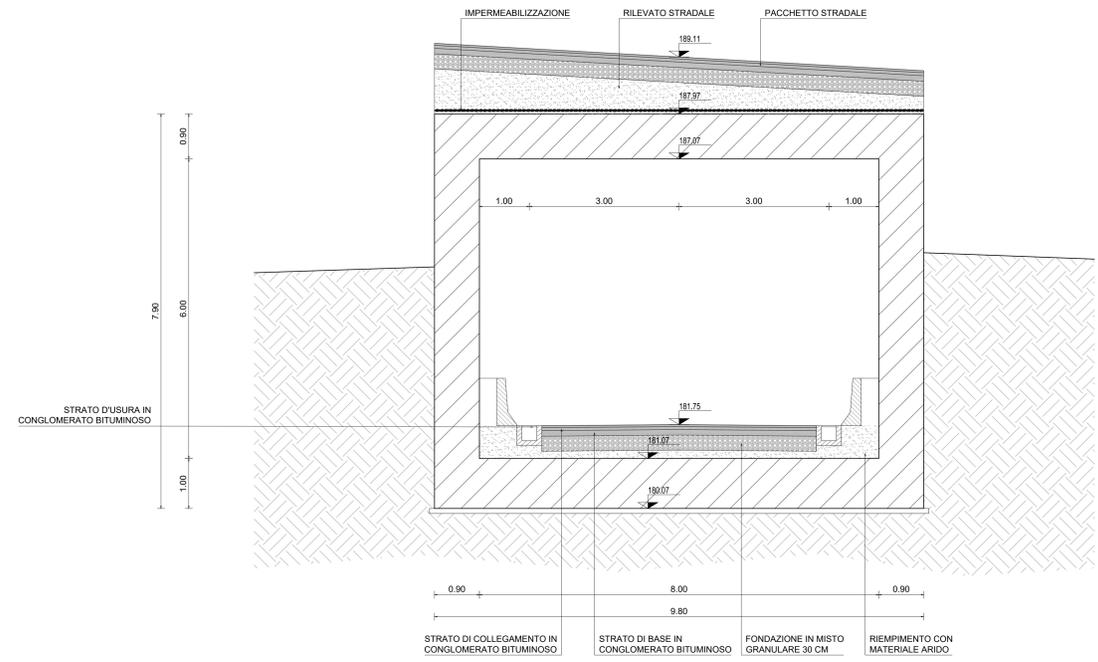

SEZIONE B-B
1/50

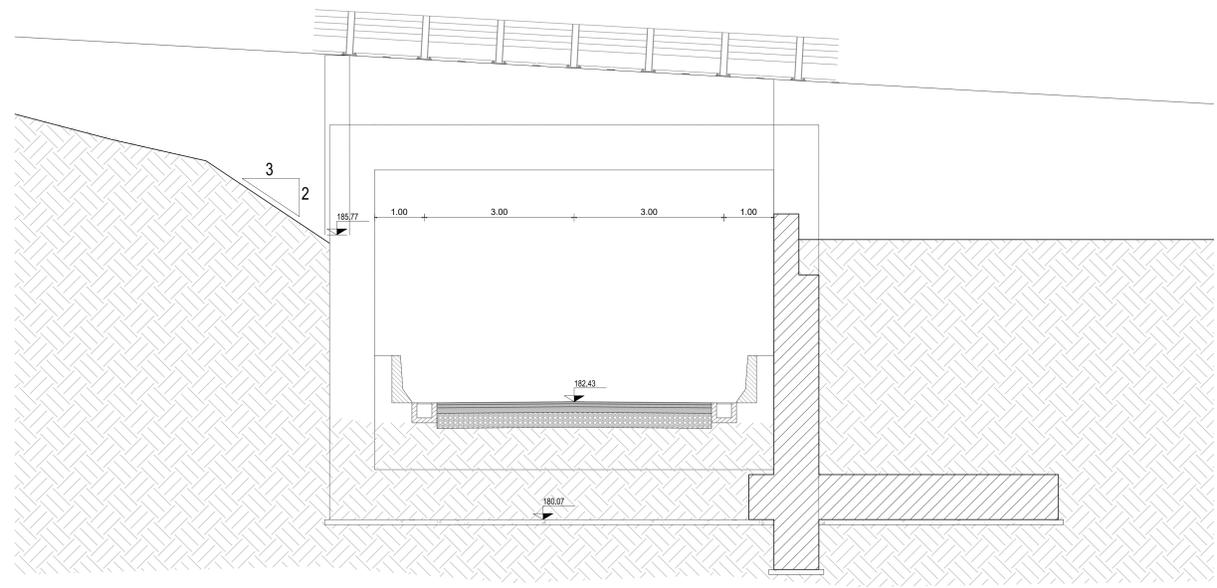

VISTA C-C
1/50

QUADRILATERO
Marche Umbria S.p.A.

ASSE VIARIO MARCHE - UMBRIA E QUADRILATERO DI PENETRAZIONE INTERNA
 Sublotto 2.2: Intervalliva Macerata - allaccio funzionale della SS77 alla città di Macerata alle località "La Pieve" e "Mattei"

PROGETTO DEFINITIVO

IL GEOLOGO Dott. Geol. Salvatore Marino Ordine dei geologi della Regione Lazio n. 1069	I PROGETTISTI SPECIALISTICI Ing. Ambrogio Signoroli Ordine Ingegneri Provincia di Roma n. A35111	PROGETTAZIONE ATI: (Mandatario)
COORDINATORE PER LA SICUREZZA IN FASE DI PROGETTAZIONE Ing. Valerio Guidobaldi Ordine Ingegneri Provincia di Roma n. A30025	Ing. Moreno Parifli Ordine Ingegneri Perugia n. A2657	(Mandatario)
VISTO: IL RESPONSABILE DEL PROCEDIMENTO Ing. Ignazio Forattini	Ing. Giuseppe Resto Ordine Ingegneri Provincia di Roma n. 20629	(Mandatario)

IL PROGETTISTA E RESPONSABILE DELL'INTEGRAZIONE DELLE PROVAZIONI SPECIALISTICHE (DPR/207/20 ART 15 COMMA 2)
 Dott. Ing. GIORGIO GUIDOBALDI
 Ordine Ingegneri Provincia di ...

OPERE D'ARTE MAGGIORI
 SOTTOPASSO VIA FONTESCODELLA
 Piante, sezioni e prospetti

CODICE PROGETTO	NOME FILE	REVISIONE	SCALA
LO703 MC D P	LO703.MC.D.P.ST502.00.STR.PRNT.001.B	B	VARIE

B	Revisione a seguito alle istruttorie Prot. OMU 0002937	Nov. 2020	Muller	Guidobaldi
A	Emissione		Muller	Guidobaldi
REV.	DESCRIZIONE	DATA	REDATTO	VERIFICATO