




SEZIONE A-A
SCALA 1:50

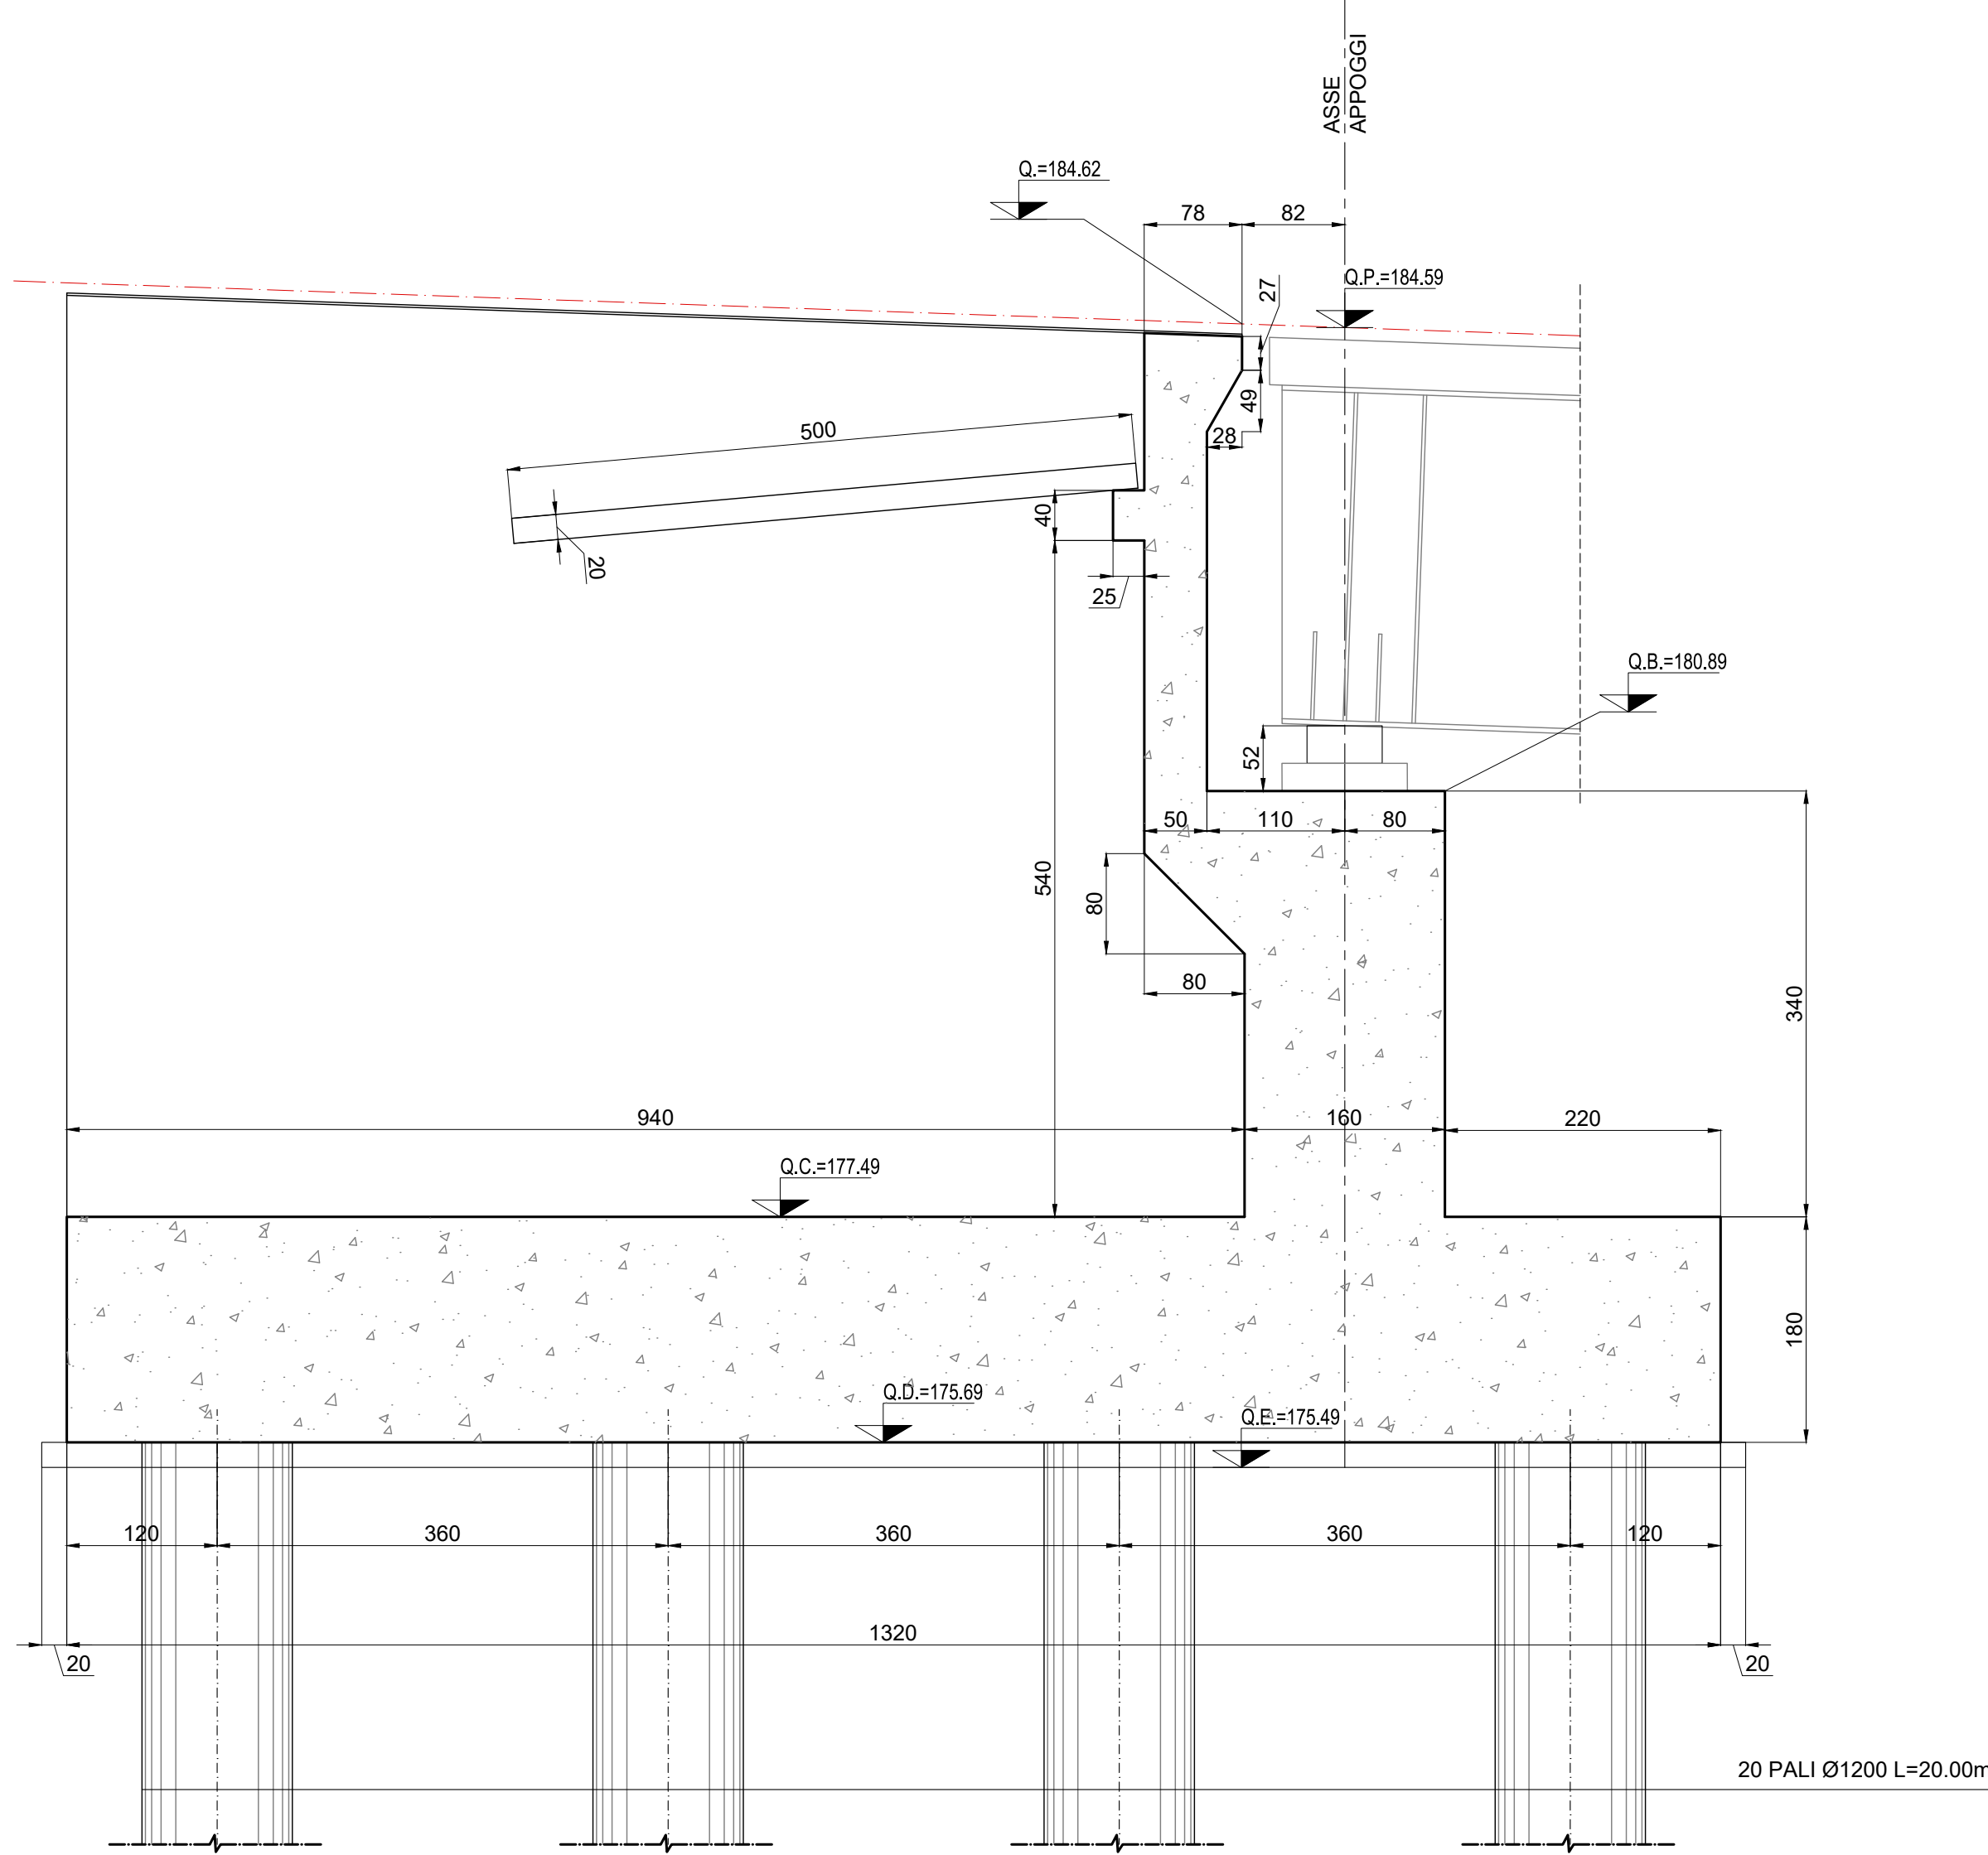


VISTA C-C
SCALA 1:50

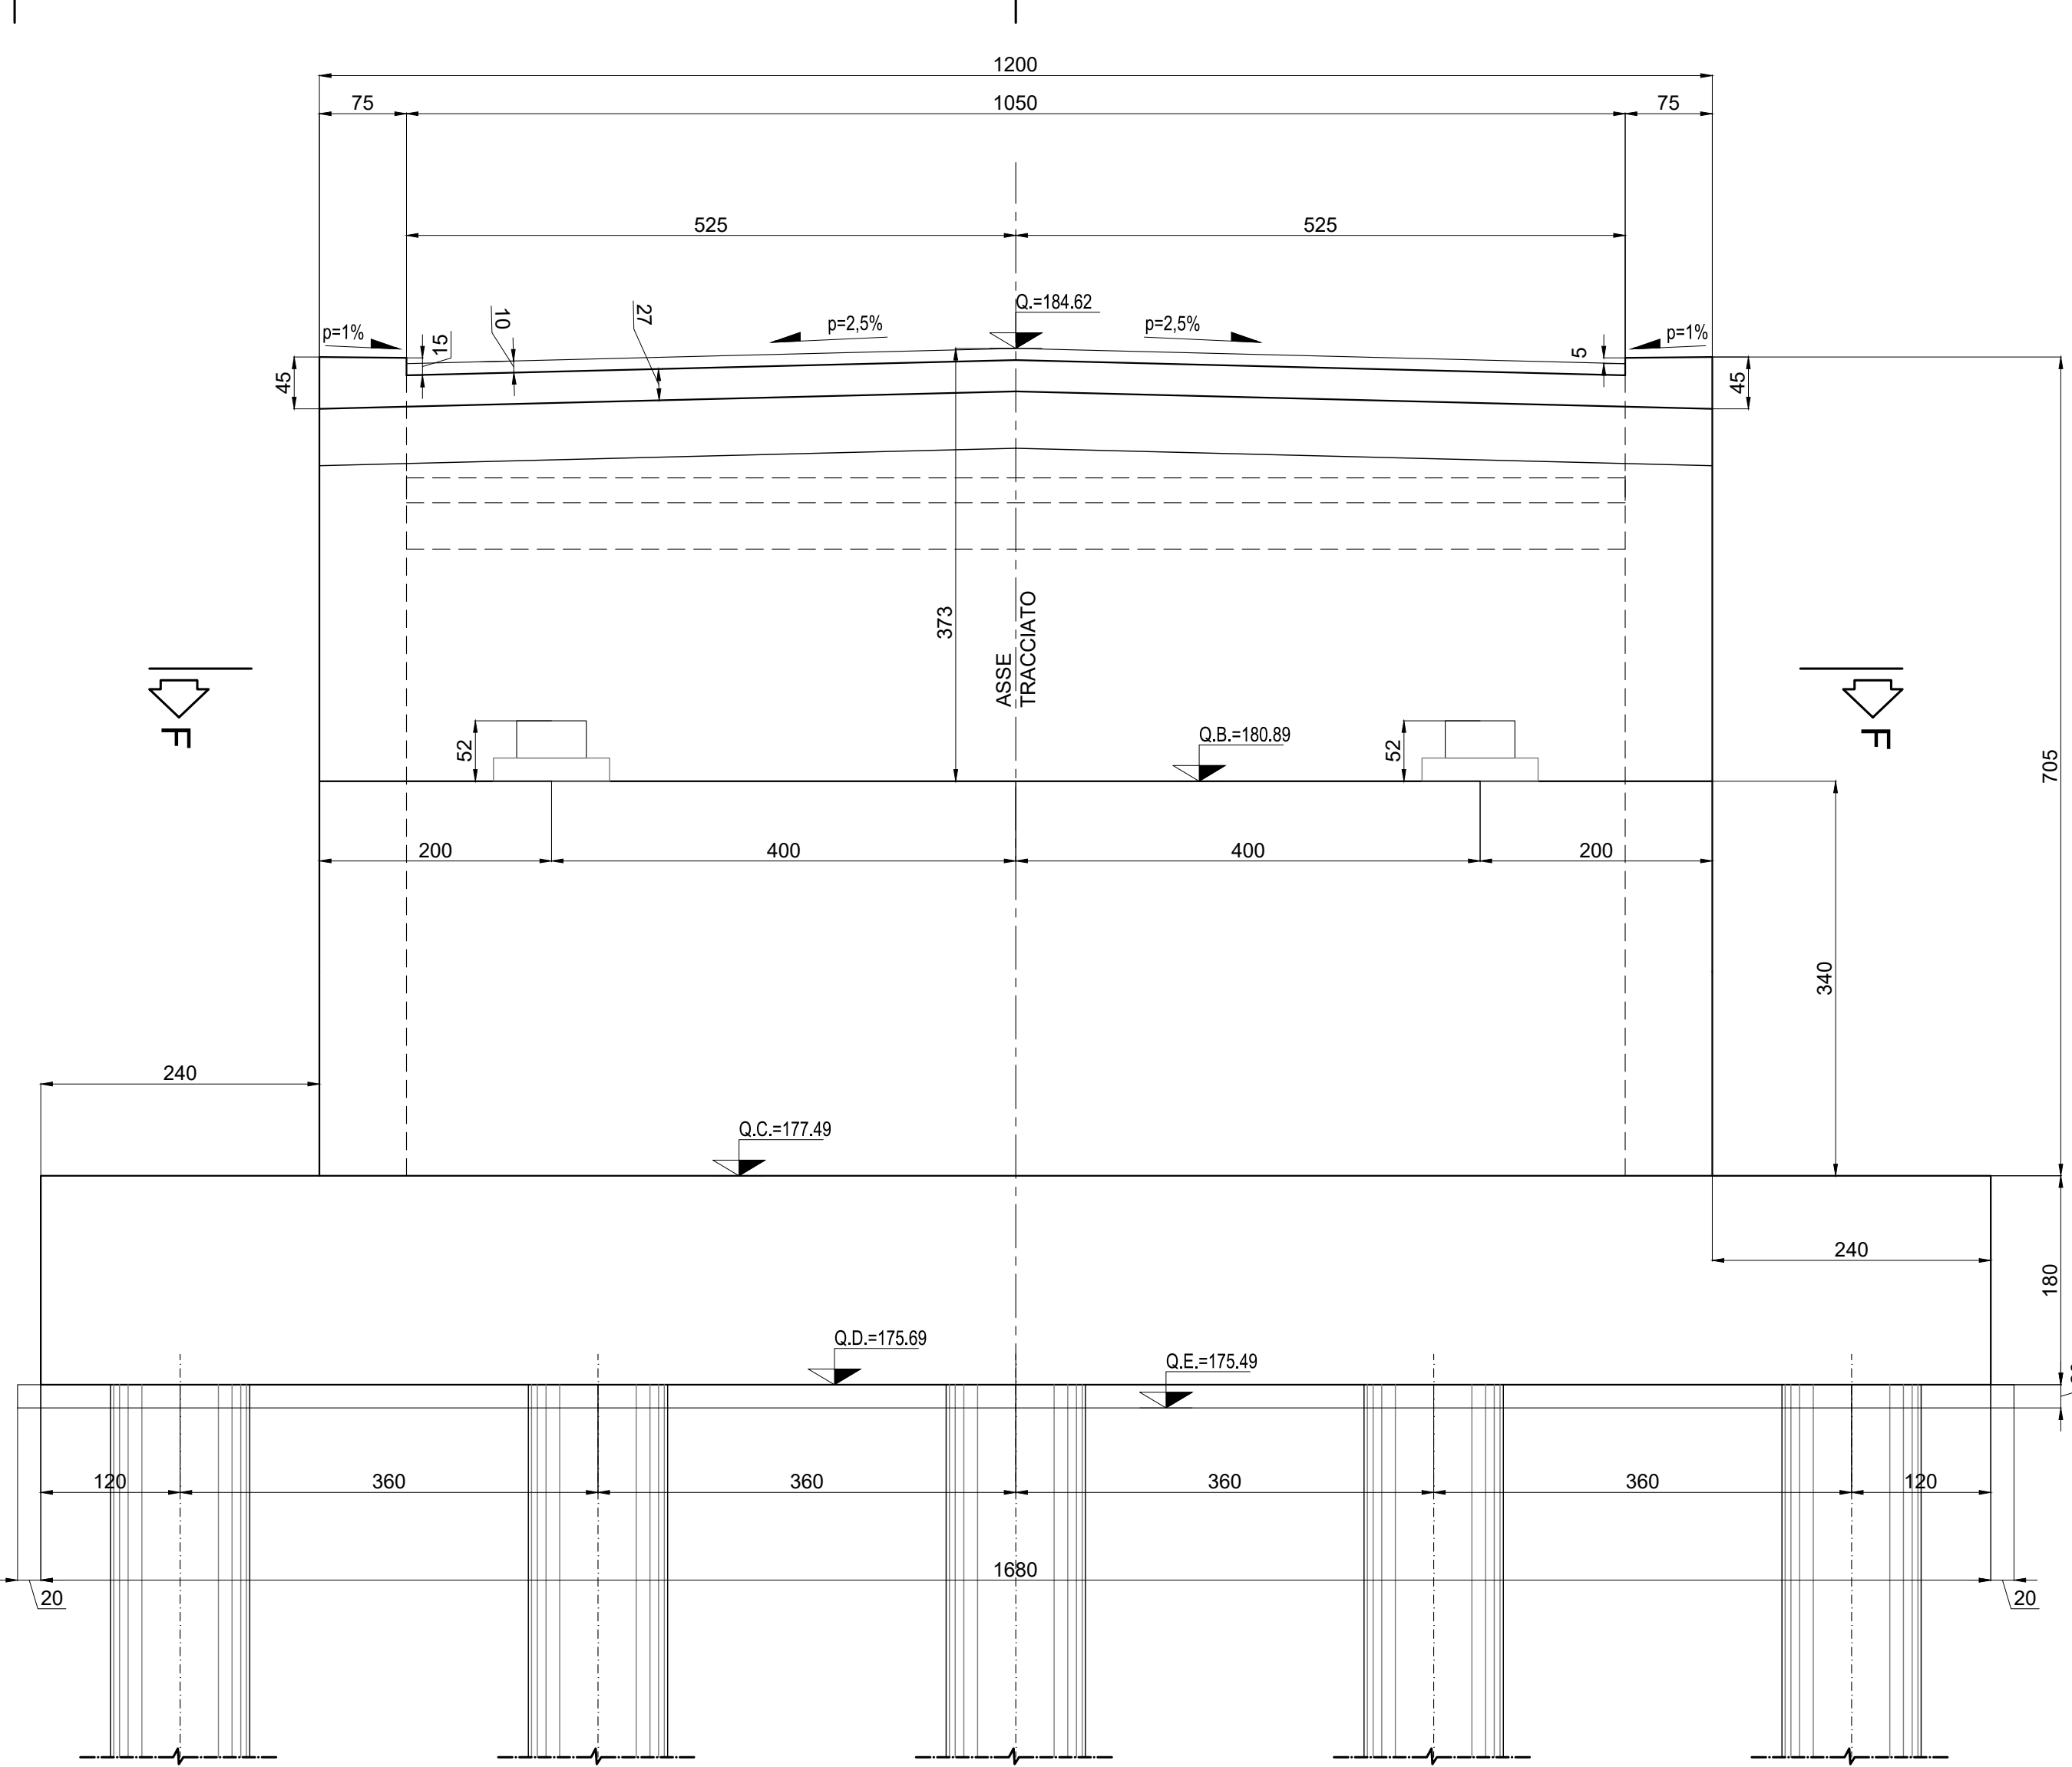


SEZIONE D-D
SCALA 1:50

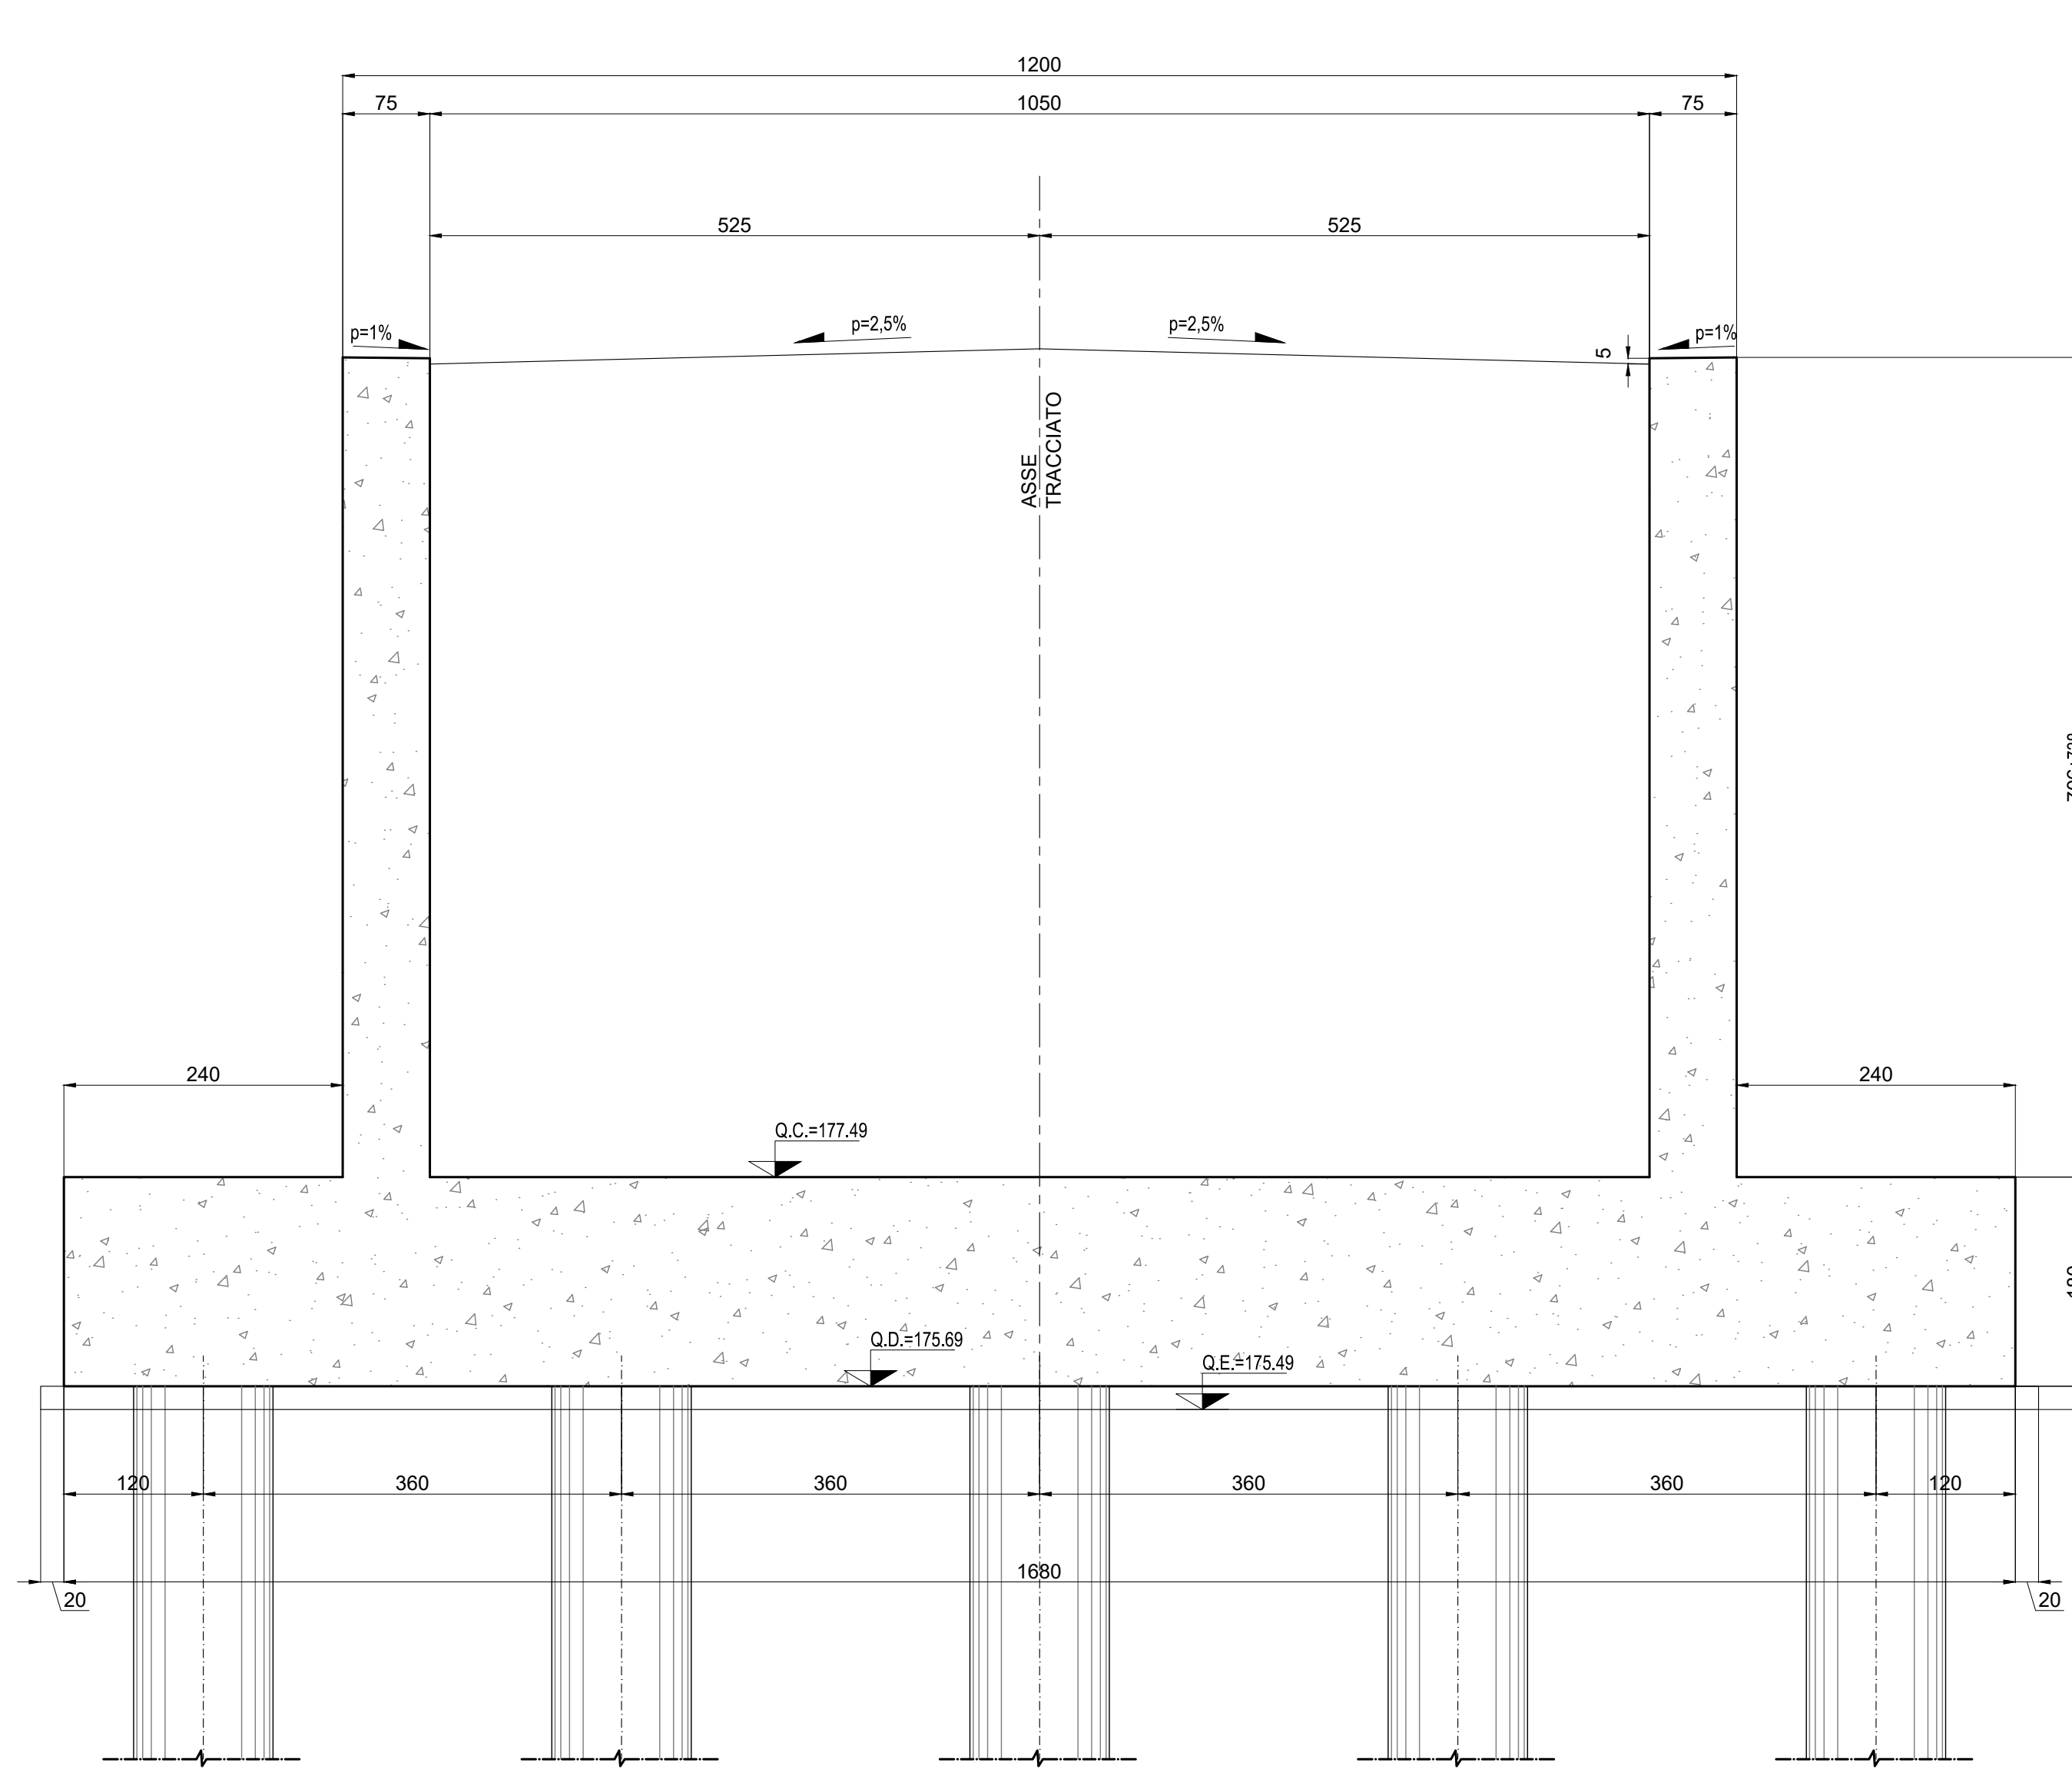


SEZIONE E-E
SCALA 1:50

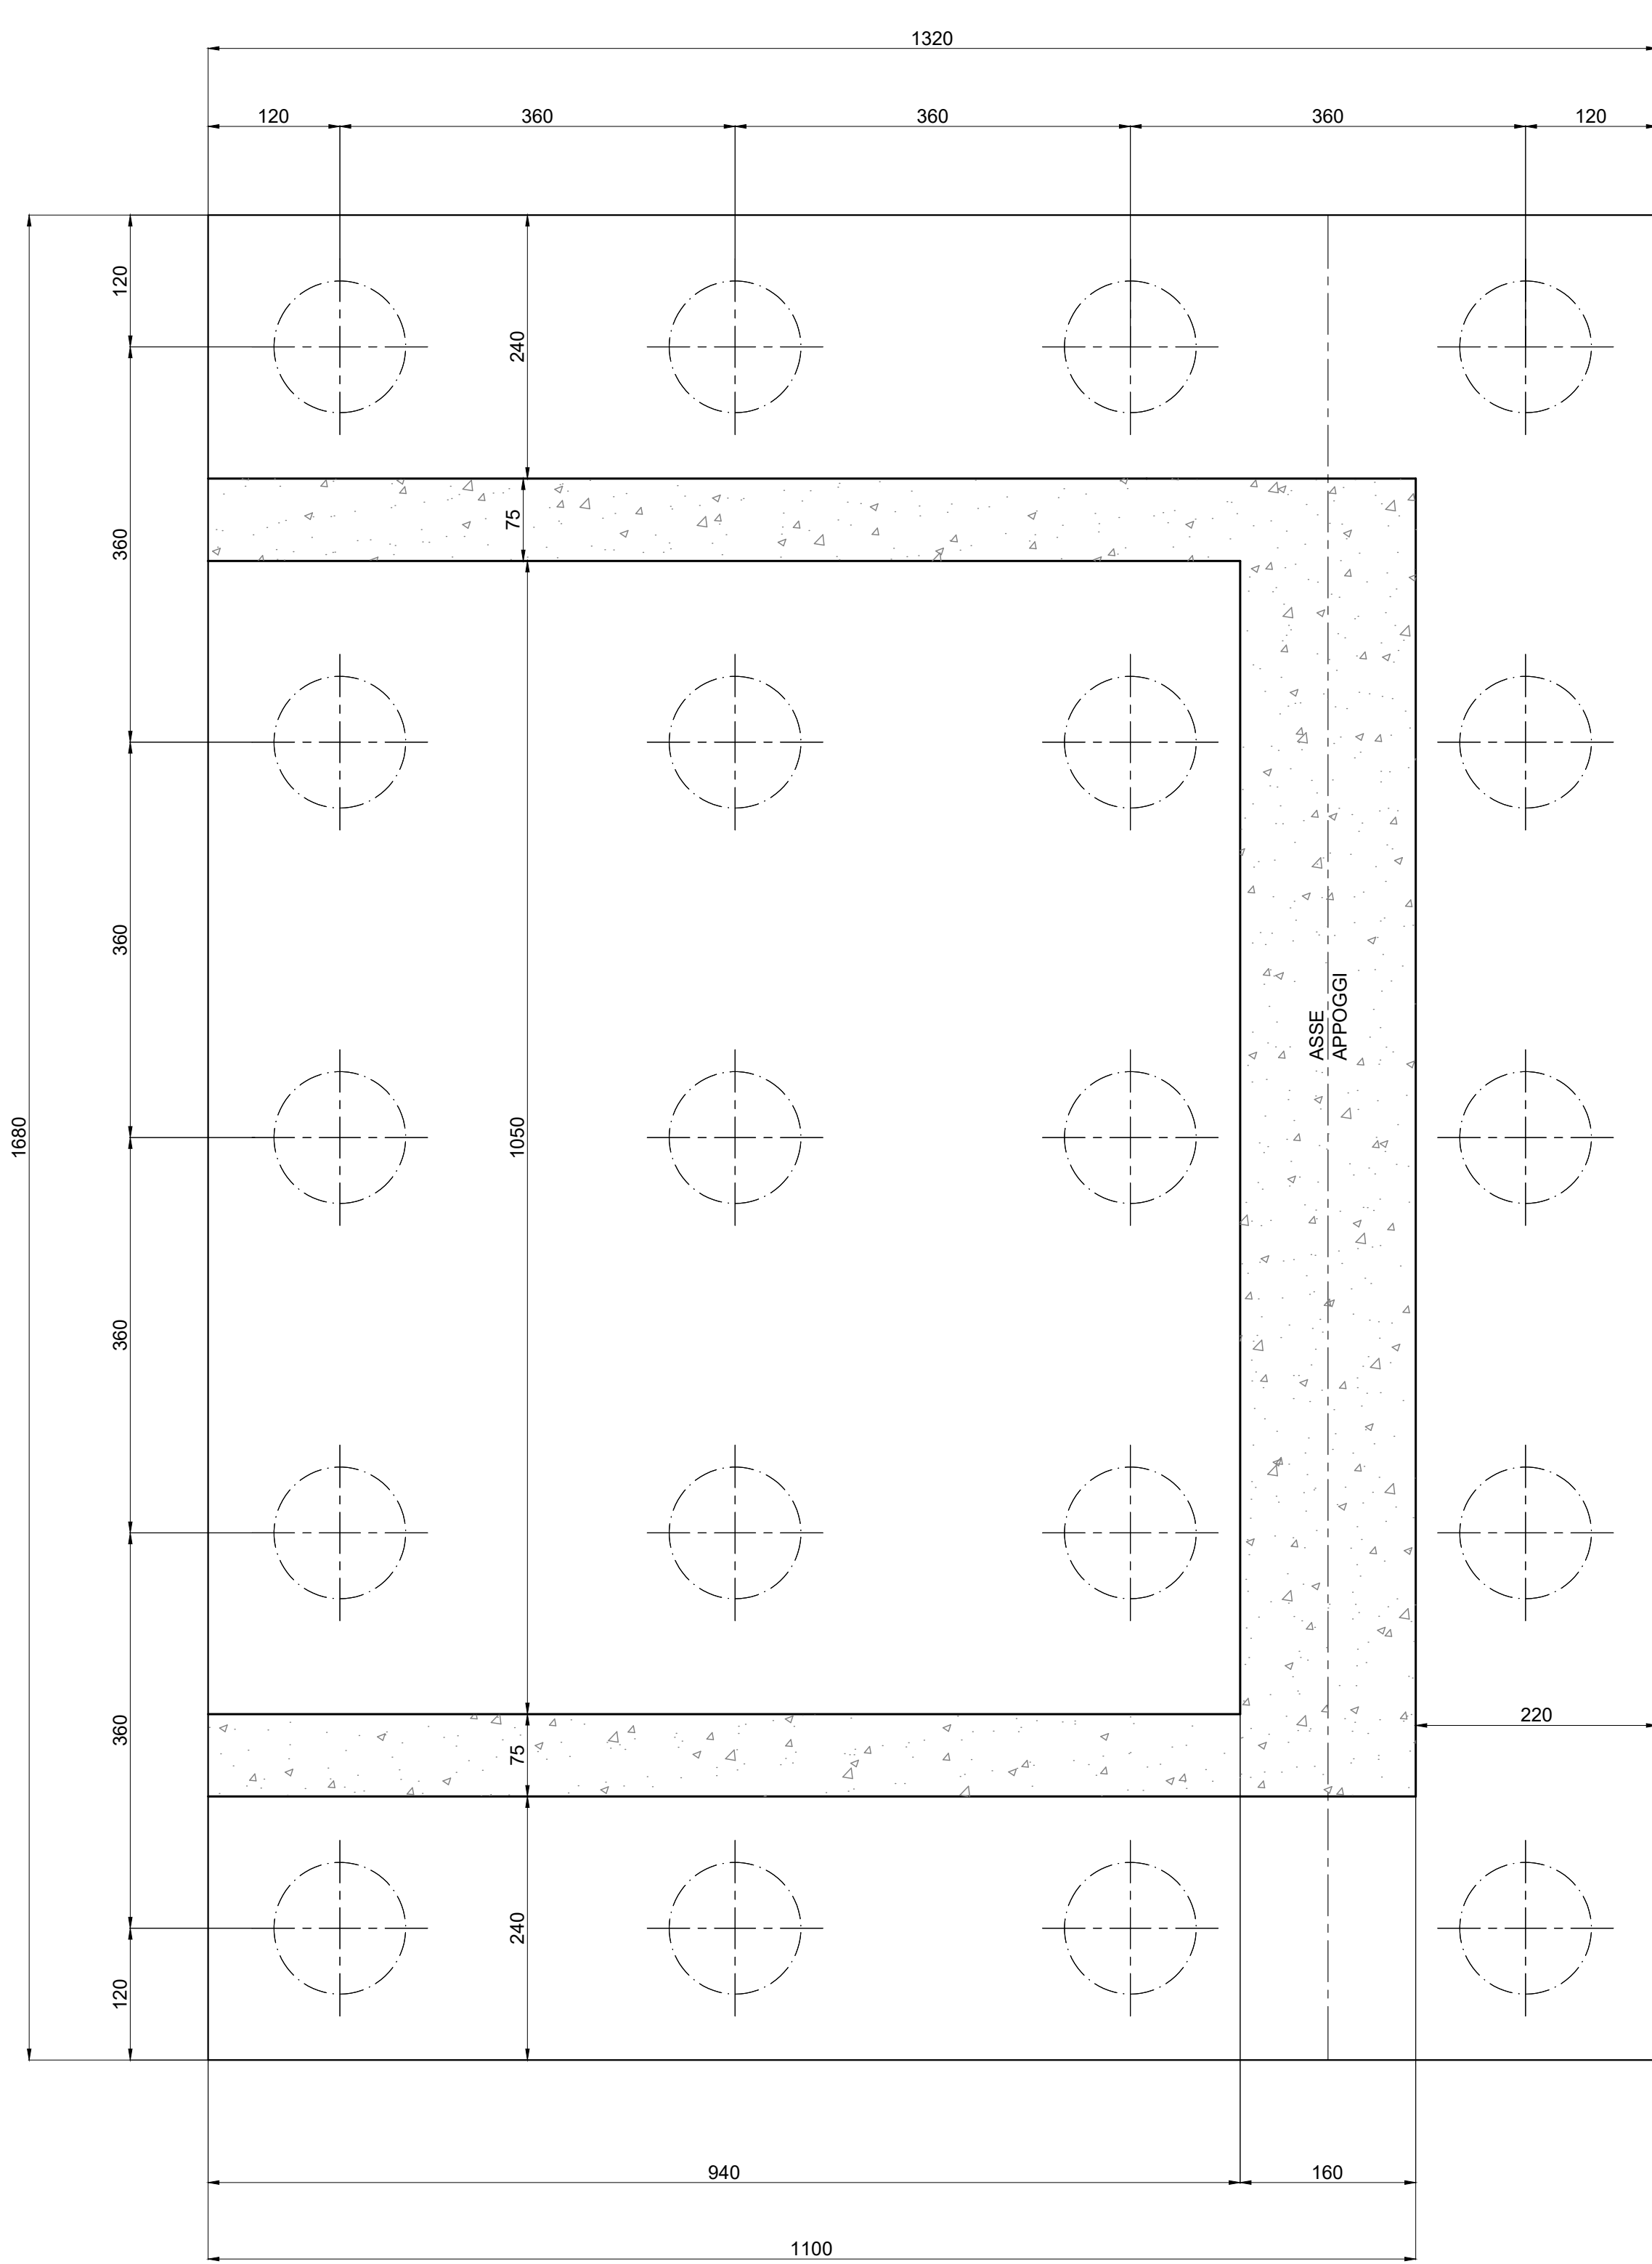

SEZIONE F-F
SCALA 1:50

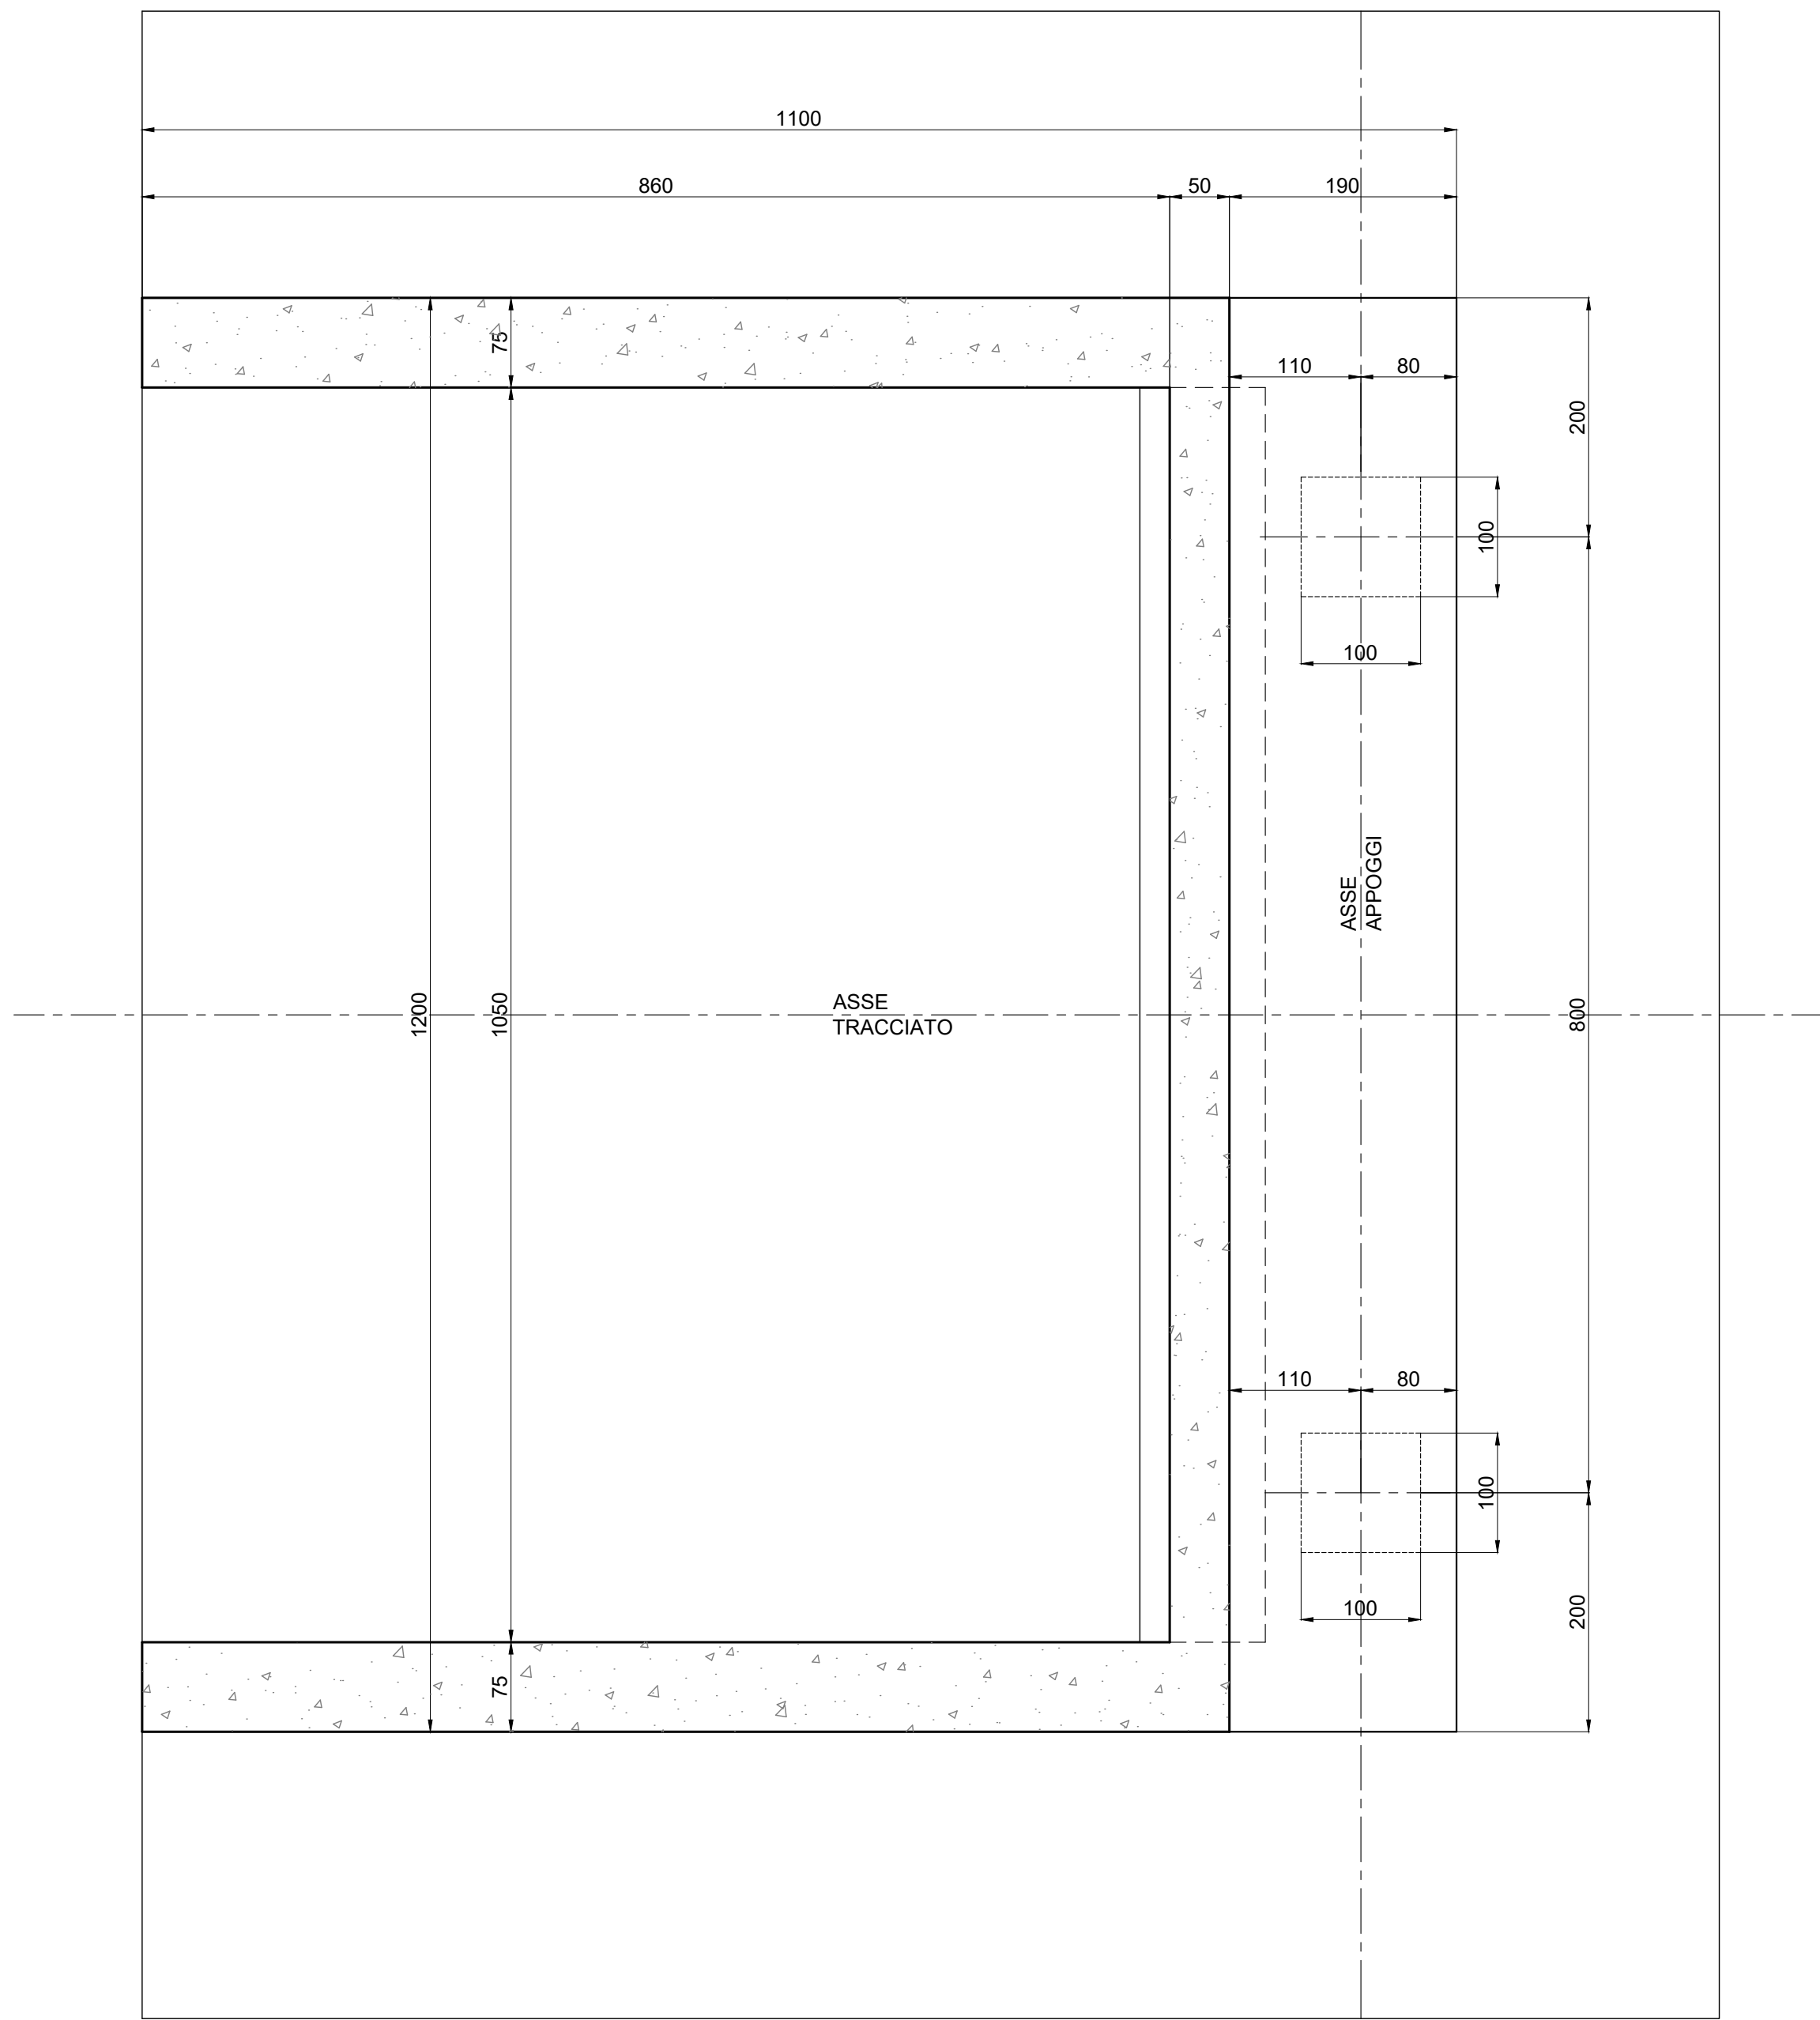

VISTA B-B
SCALA 1:50

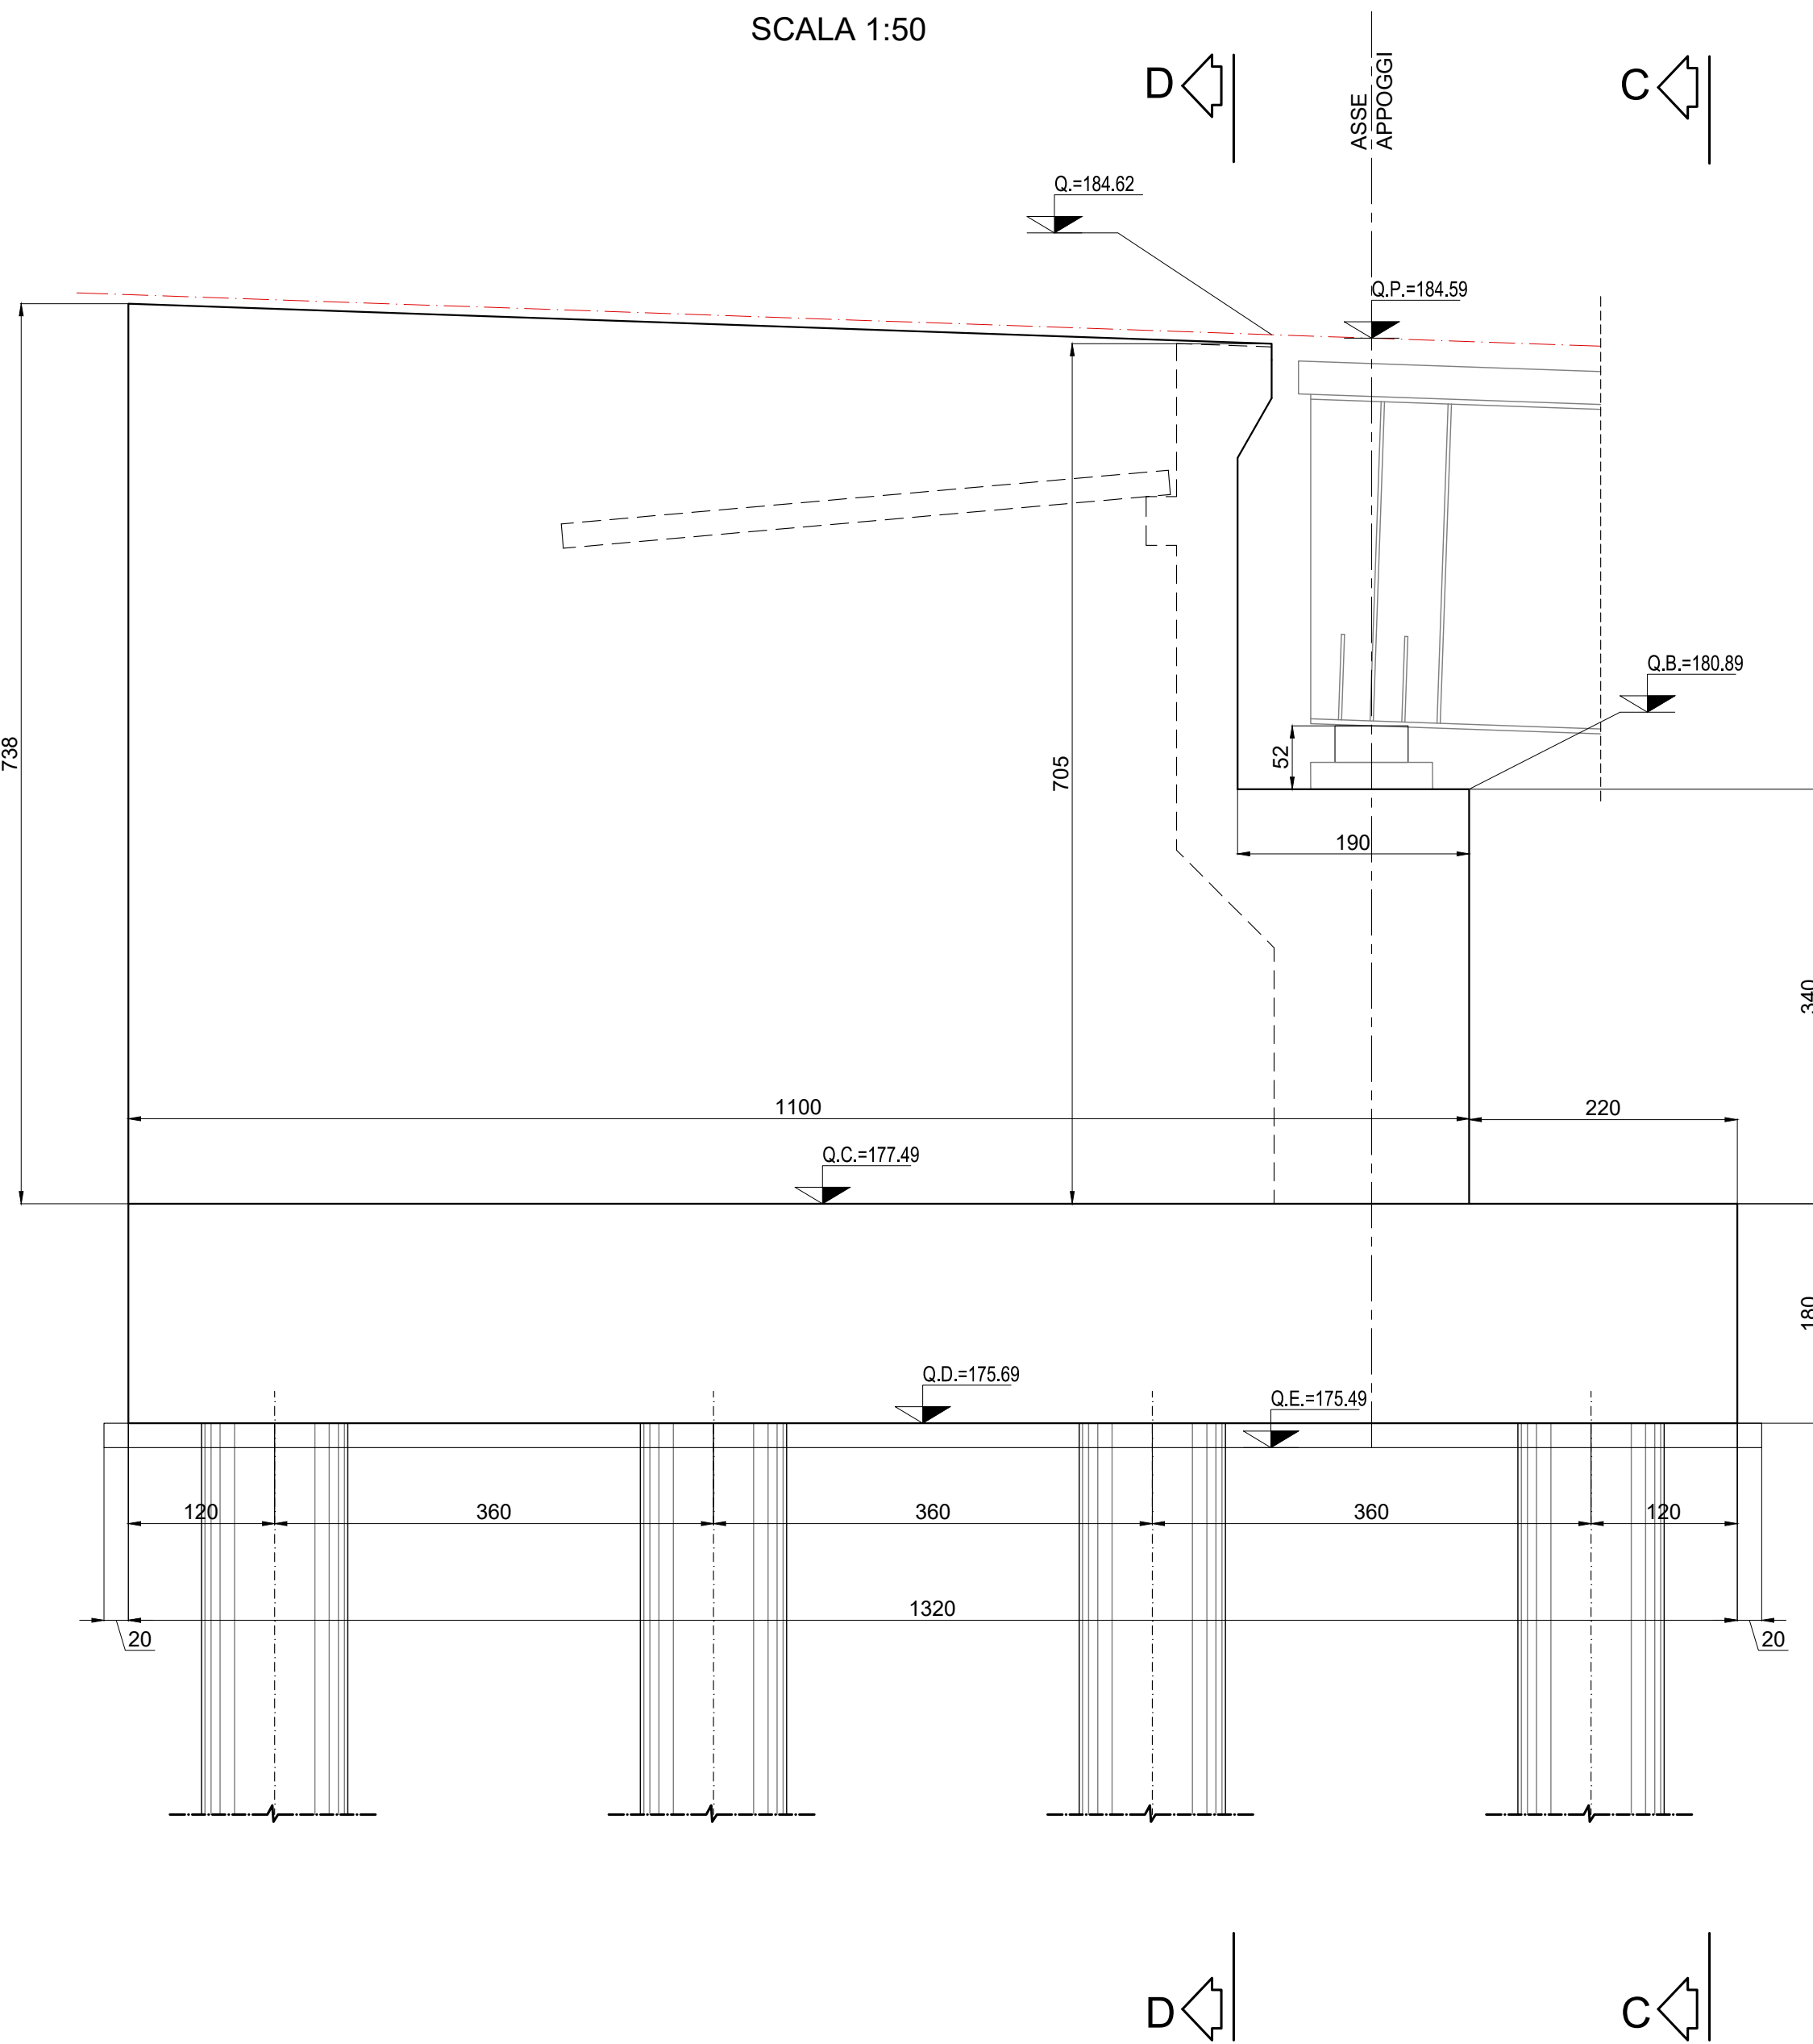

ASSE VIARIO MARCHE - UMBRIA E QUADRILATERO DI
PENETRAZIONE INTERNA
Sublotto 2.2: Intervalliva Macerata - allaccio funzionale della SS77
alla città di Macerata alle località "La Pieve" e "Mattei"

PROGETTO DEFINITIVO

IL GEOLOGO Dott. Geol. Salvatore Marino Ordine dei geologi della Regione Lazio n. 1069	I PROGETTISTI SPECIALISTICI Ing. Ambrogio Signorelli Ordine Ingegneri Provincia di Roma n. A35113 Ing. Moreno Perilli Ordine Ingegneri Provincia di Roma n. A2657 Ing. Valerio Guidobaldi Ordine Ingegneri Provincia di Roma n. A30025 Ing. Ignazio Farotti Ordine Ingegneri Provincia di Roma n. 20629	PROGETTAZIONE ATI: (Mandatario) GPI INGENGERIA GESTIONE PROGETTI INGENGERIA srl (Mandante) cooprogetti (Mandante) engeko (Mandante) AIM (Mandante) IL PROGETTISTA E RESPONSABILE DELL'INTEGRAZIONE E DELL'ESTESIONE SPECIALISTICHE (DPR207/20 ART 15 COMMA 2) Dott. Ing. GIORGIO GUARACCI Ordine Ingegneri Provincia di Roma n. 18344/33
---	---	--

OPERE D'ARTE MAGGIORI
TRATTO 2 - VIADOTTO PIEVE
Carpenteria Spalla A

CODICE PROGETTO	LOTTO	STATO	SETTORE	NOME FILE	DISCIPLINA	TPD	DOC.	N°	PROGRESS.	REVISIONE	SCALA
LO703	MC	D	P	LO703.MC.D.P.VI504.00.STR.CRP.001.A	STR	CRP	001			A	1:50
OPERA	LOTTO	STATO	SETTORE	CODICE	DISCIPLINA	TPD	DOC.	N°	PROGRESS.	REVISIONE	SCALA
LO703	MC	D	P	LO703	STR	CRP	001			A	1:50
REV.	DESCRIZIONE	DATA	REDATTO	VERIFICATO	APPROVATO						
A	Emissione	Marzo 2020	Muller	Guiducci							