




PROFILO LONGITUDINALE
scala 1:150

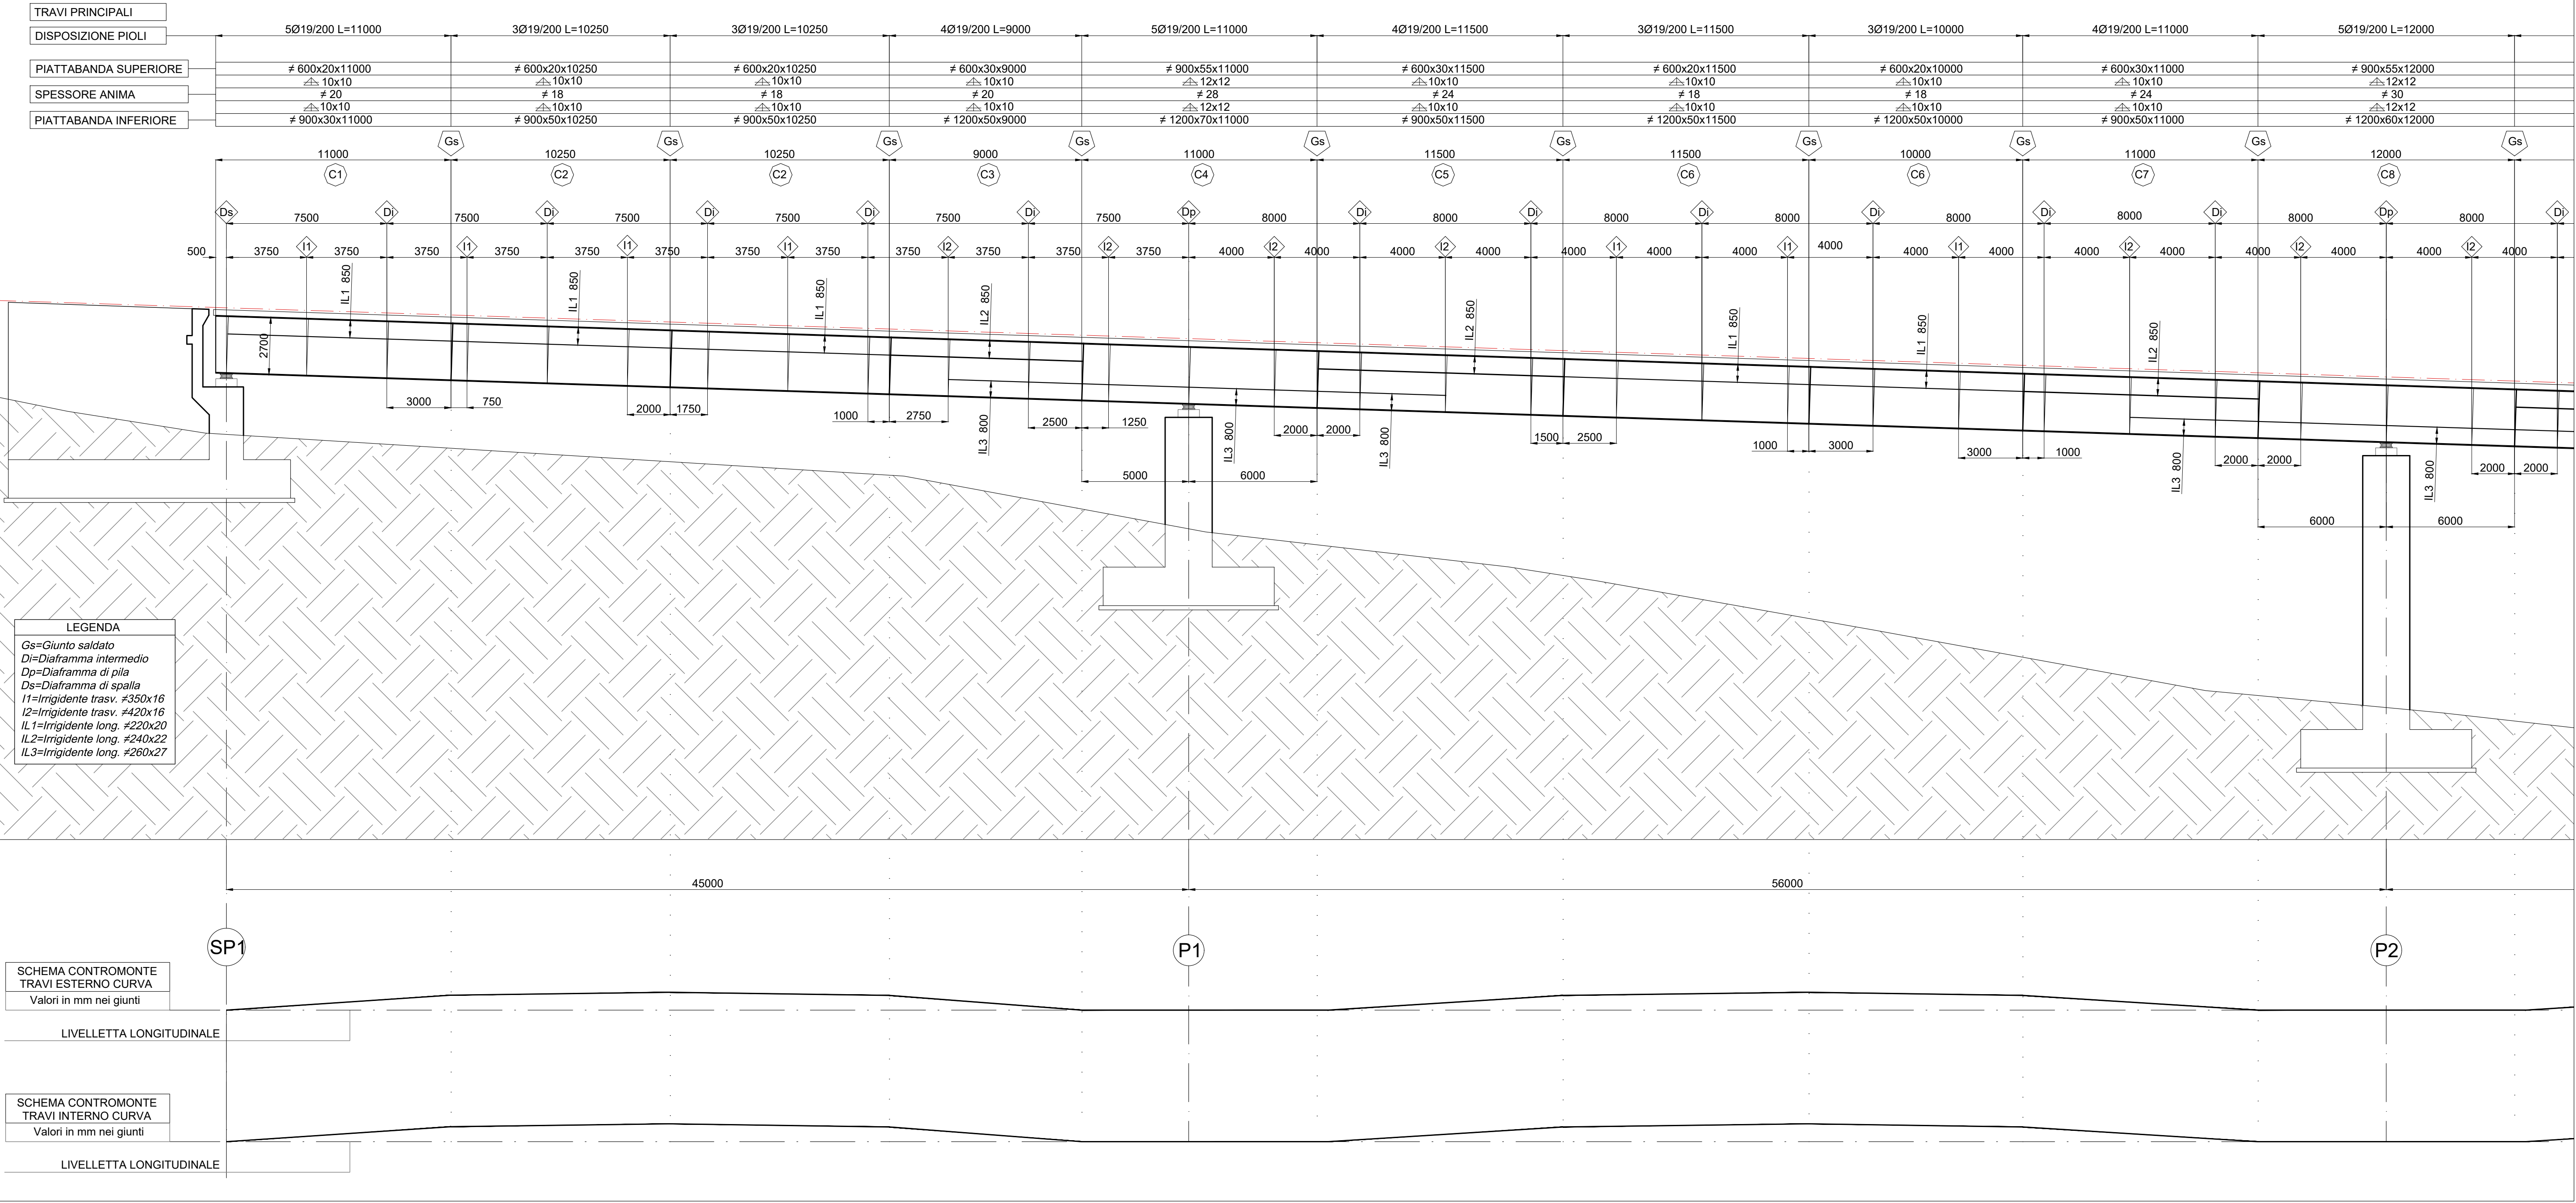


PIANTA INFERIORE IMPALCATO
scala 1:150

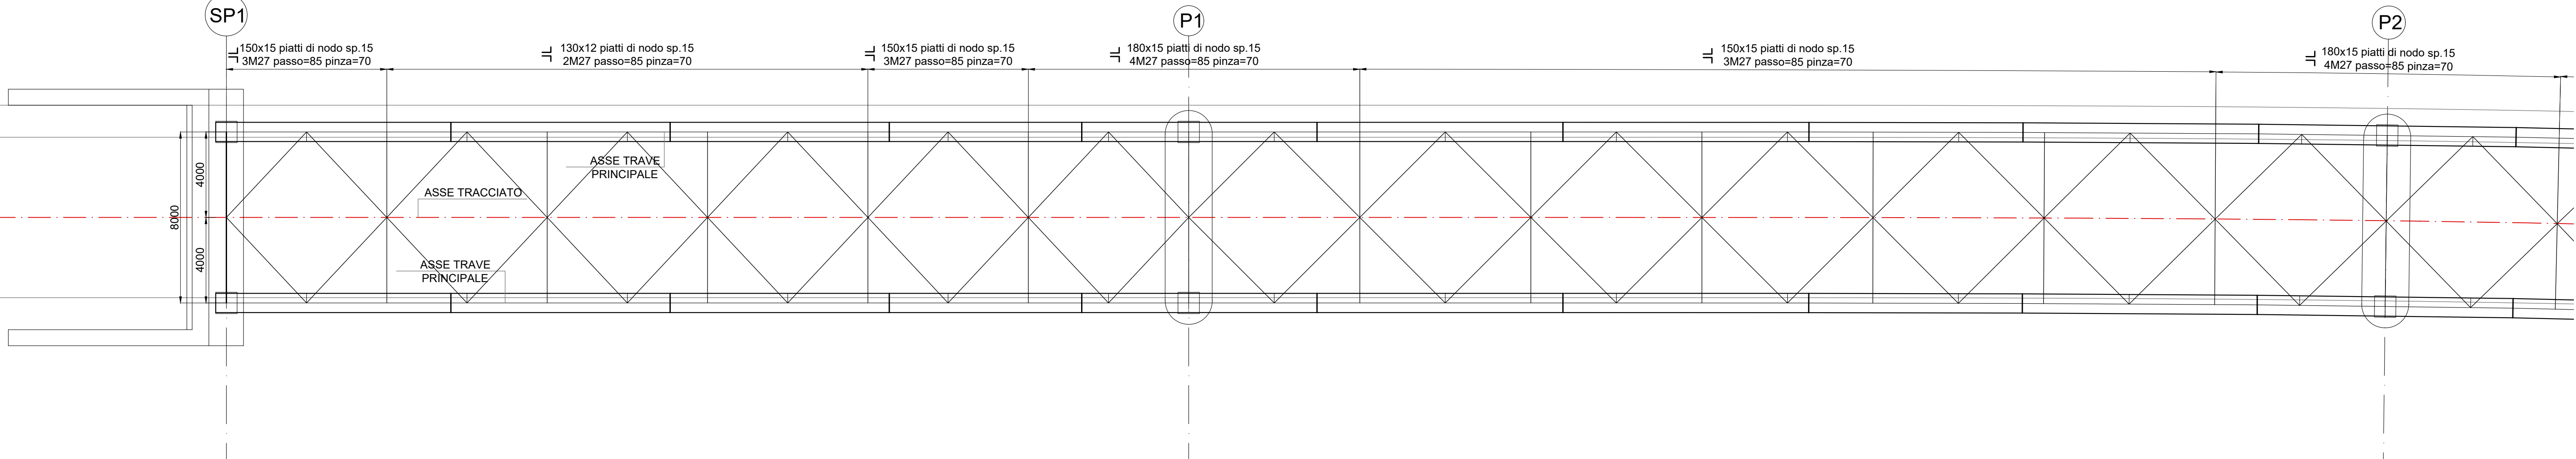


PIANTA SUPERIORE IMPALCATO
scala 1:150

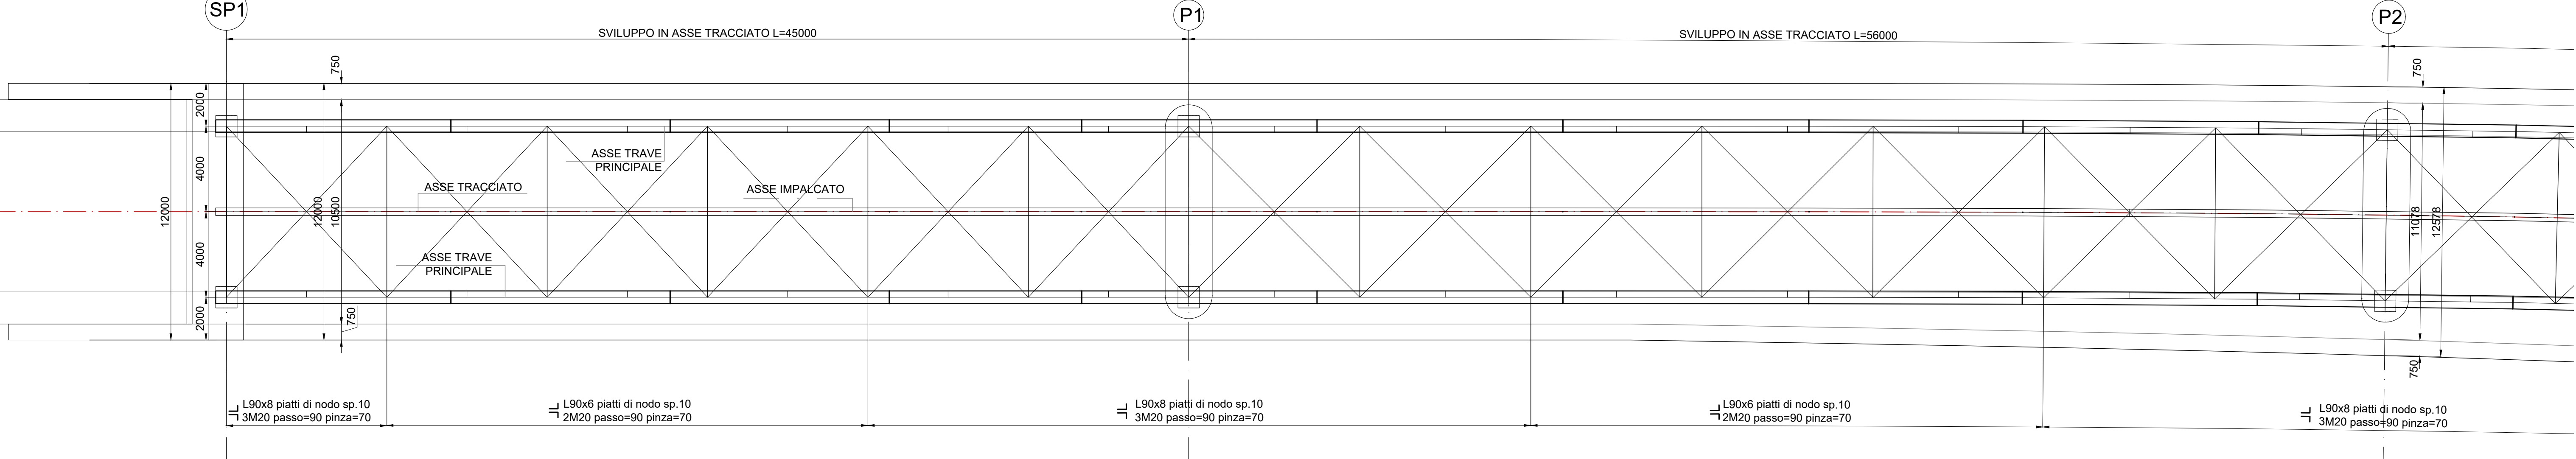


SCHEMA TRACCIAMENTO TRAVE DI SPINA

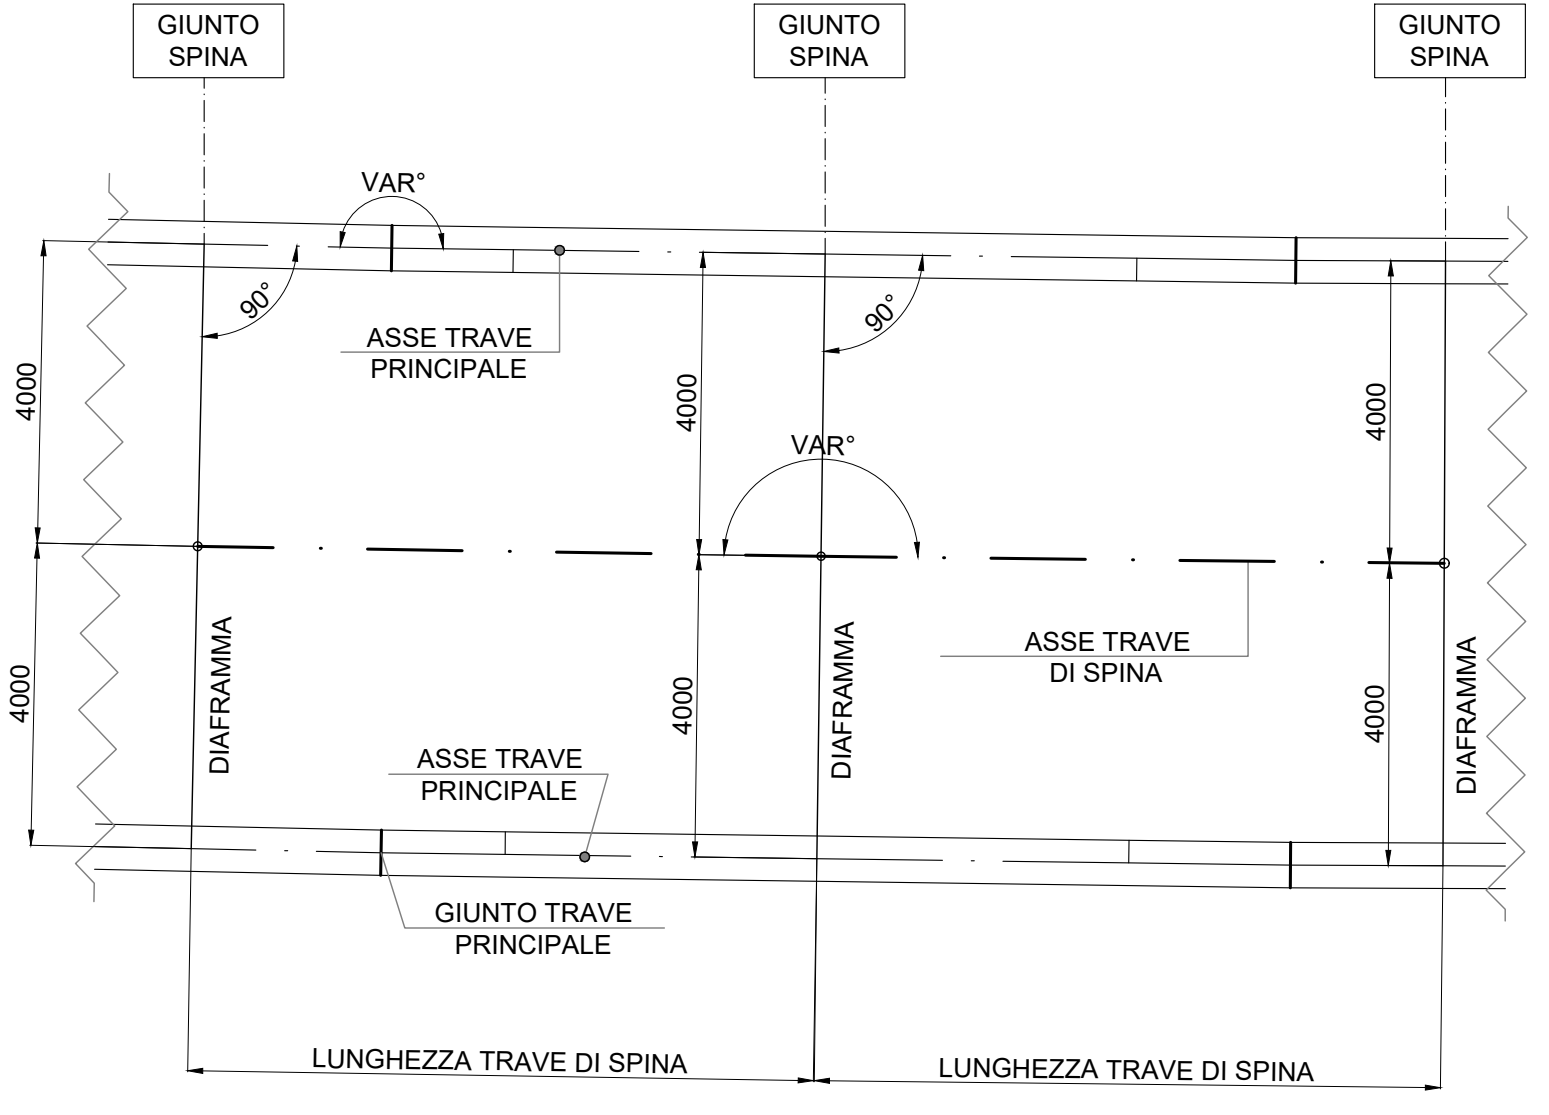


SCHEMA TIPOLOGICO TRAVE PRINCIPALE

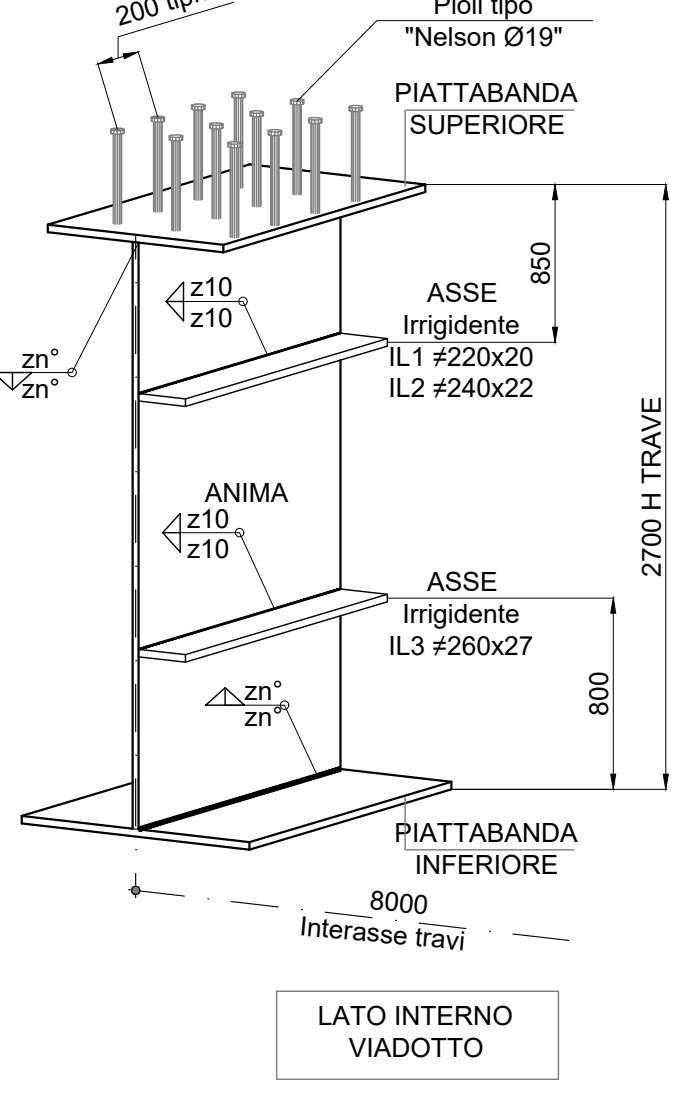


SEZIONE TIPICA TRAVE DI SPINA
scala 1:10

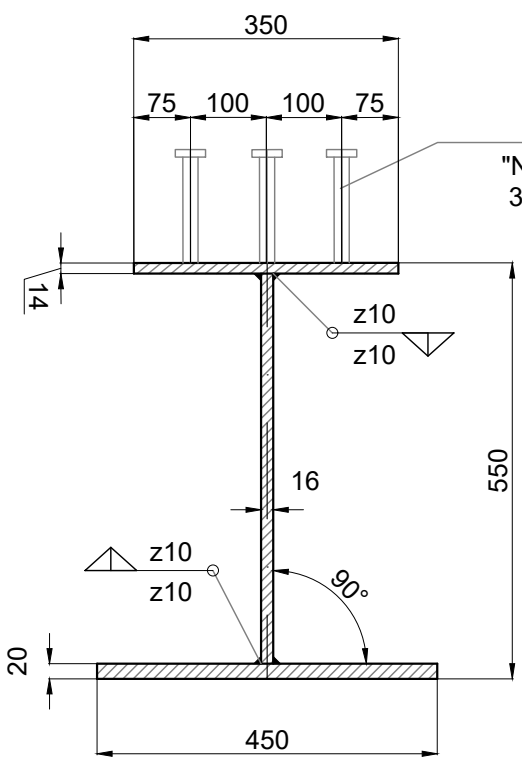

DISPOSIZIONE TRASVERSALE PIOLI
scala 1:15

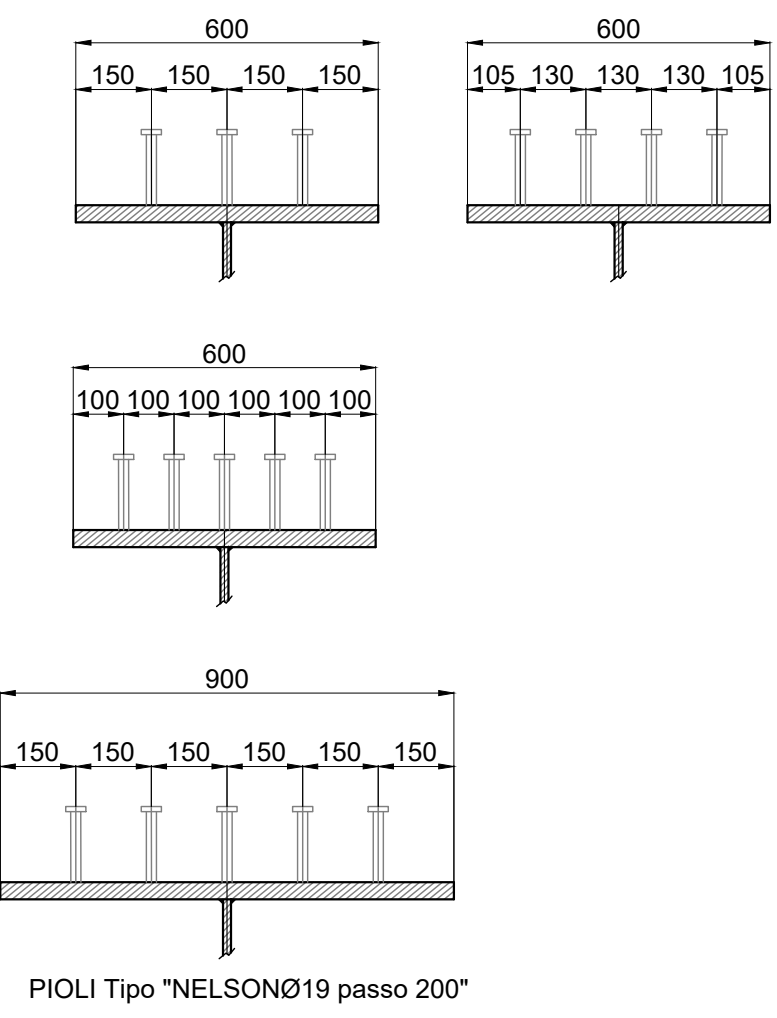

PROFILO CHIAVE

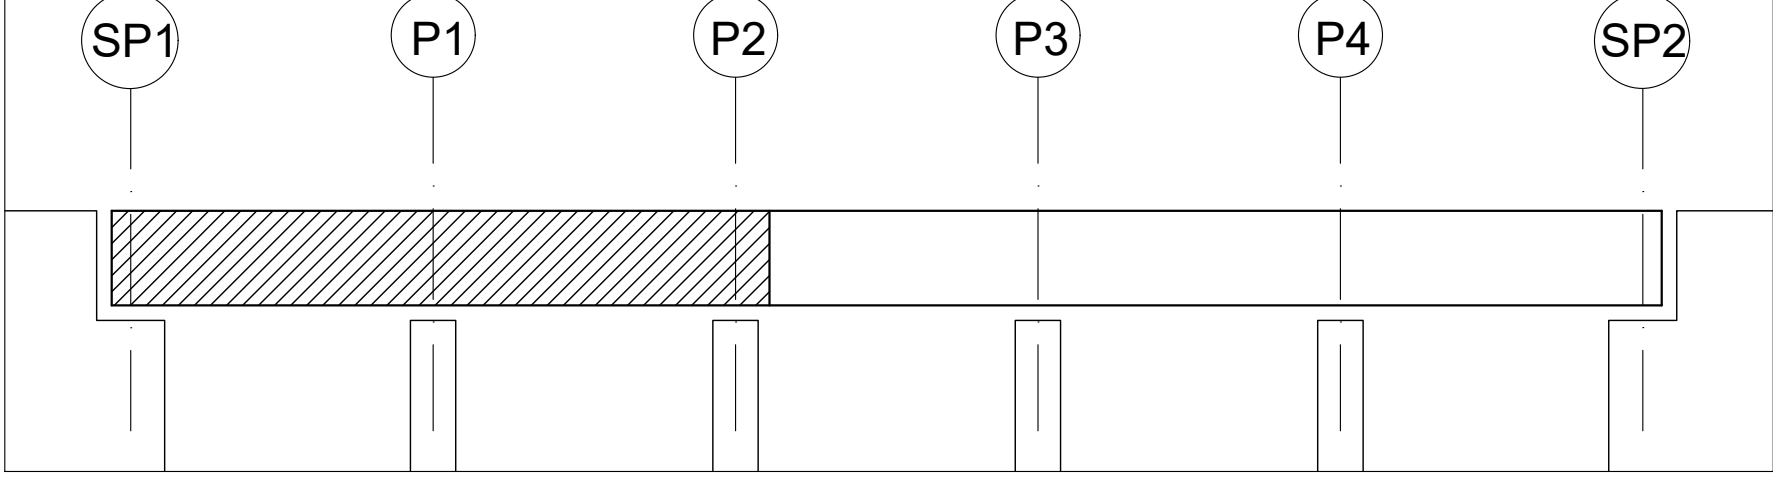

LE DIMENSIONI INDICATE NELLE PIANTE E SEZIONI SONO IN ASSE TRACCIATO E NON TENGONO CONTO DELL'EFFETTO DATO DALLA LIVELLETTA LONGITUDINALE (ricavata da progetto stradale in ultima revisione) E DELLA CONTROMONTA. TUTTI QUESTI ELEMENTI DOVRANNO ESSERE COMPIUTAMENTE SVILUPPATI E VERIFICATI NELL'AMBITO DELLA STESURA DEI DISEGNI COSTRUTTIVI DI OFFICINA.



ASSE VIARIO MARCHE - UMBRIA E QUADRILATERO DI PENETRAZIONE INTERNA
Sublotto 2.2: Intervalliva Macerata - allaccio funzionale della SS77 alla città di Macerata alle località "La Pieve" e "Mattei"

PROGETTO DEFINITIVO

IL GEOLOGO Dott. Geol. Salvatore Marino Ordine dei geologi della Regione Lazio n. 1069	I PROGETTISTI SPECIALISTICI Ing. Ambraglio Signoretto Ordine Ingegneri Provincia di Roma n. AS5113	PROGETTAZIONE ATI: (Mandatara) GP INGENGERIA GESTIONE PROGETTI INGENGERIA s.r.l.
COORDINATORE PER LA SICUREZZA IN FASE DI PROGETTAZIONE Ing. Valerio Guidobaldi Ordine Ingegneri Provincia di Roma n. A30025	Ing. Moreno Perilli Ordine Ingegneri Provincia di Perugia n. A2657	(Mandante) costruttori
VISTO IL RESPONSABILE DEL PROCEDIMENTO Ing. Iginio Farotti	Ing. Giuseppe Resta Ordine Ingegneri Provincia di Roma n. 20629	(Mandante) engeko
IL PROGETTISTA E RESPONSABILE DELL'INTEGRAZIONE DELLE PREVISIONI SPECIALISTICHE (DPR207/10 ART 15 COMMA 2) Dott. Ing. GIORGIO GUIDOZZI Ordine Ingegneri Provincia di Roma n. 20629		

OPERE D'ARTE MAGGIORI

TRATTO 2 - VIADOTTO PIEVE
Carpenteria Metallica - Pianta, prospetti e dettagli - Tav.1 di 3

CODICE PROGETTO	NOME FILE	LO703.MC.D.P.VIS04.00.STR.CRP.004.B	REVISIONE	SCALA
OPERA	LOTTO	STATO	SETTORE	
LO703	MC	D	P	
CODICE GIAB	V	I	S	O
	A	4	0	0
	S	T	R	
	C	R	P	
	0	0	4	

REV.	DESCRIZIONE	DATA	REDATTO	VERIFICATO	APPROVATO
B	Revisione a seguito alle istruttorie Prot. GMU 0002937	08L 2020	Muller	Guiducci	
A	Emissione	Marzo 2020	Muller	Guiducci	