



PROFILO LONGITUDINALE
scala 1:150

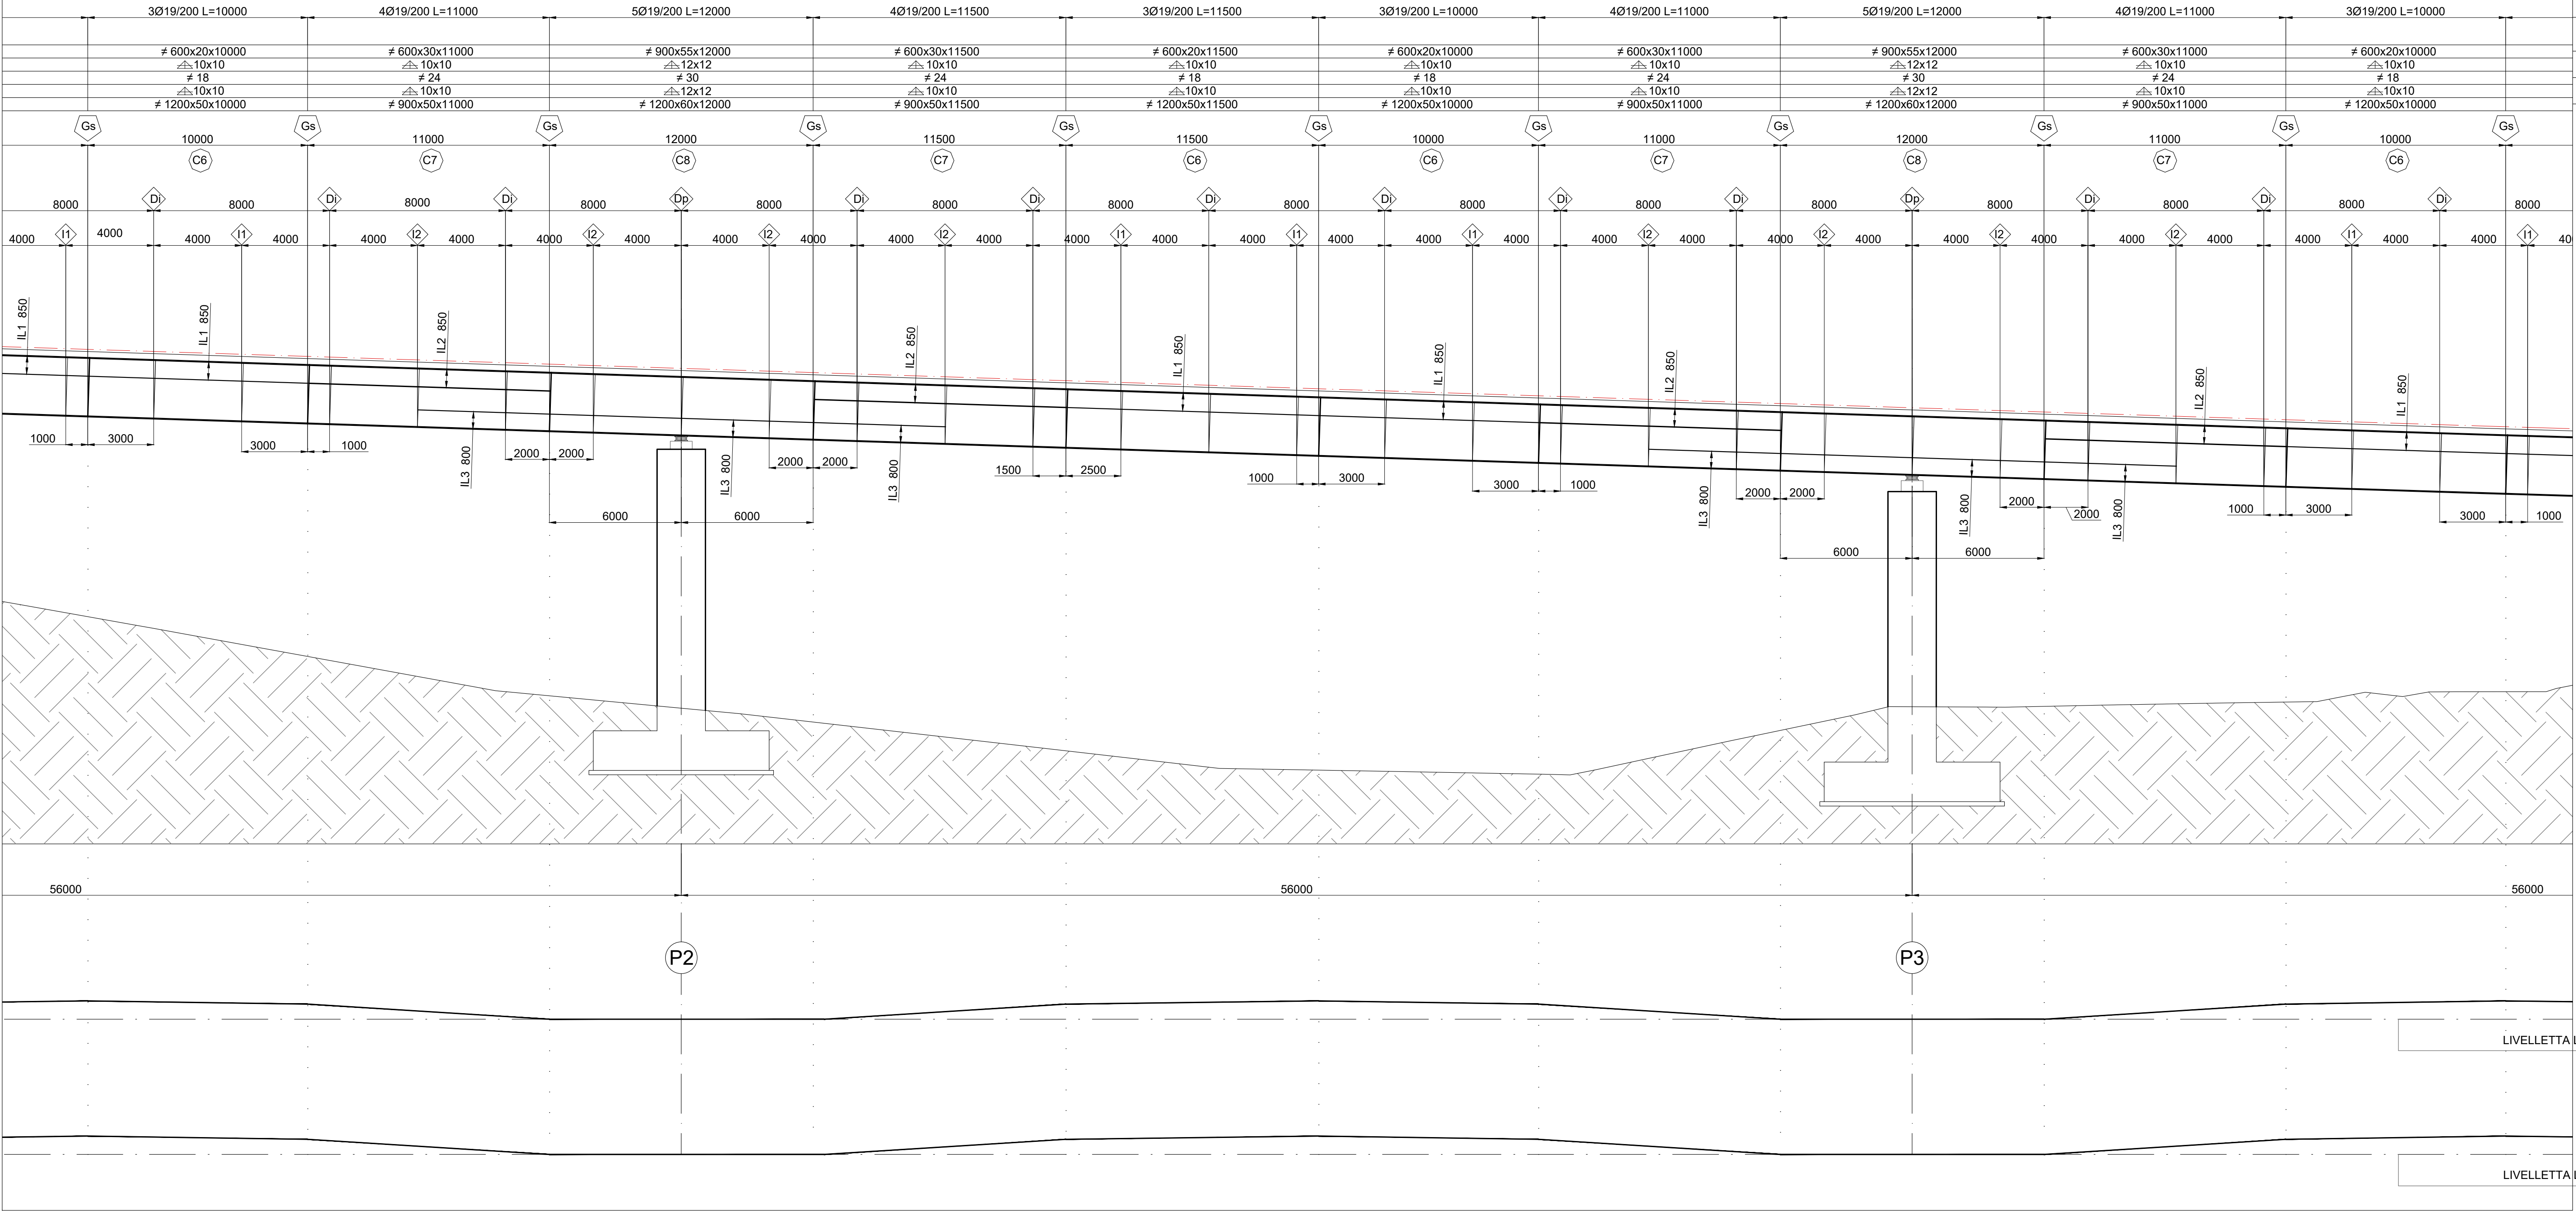


TRAVI PRINCIPALI
DISPOSIZIONE PIOLI
PIATTABANDA SUPERIORE
SPESSORE ANIMA
PIATTABANDA INFERIORE

SCHEMA CONTROMONTE
TRAVI ESTERNO CURVA
Valori in mm nei giunti
SCHEMA CONTROMONTE
TRAVI INTERNO CURVA
Valori in mm nei giunti


SEZIONE TRASVERSALE TIPICA
scala 1:50

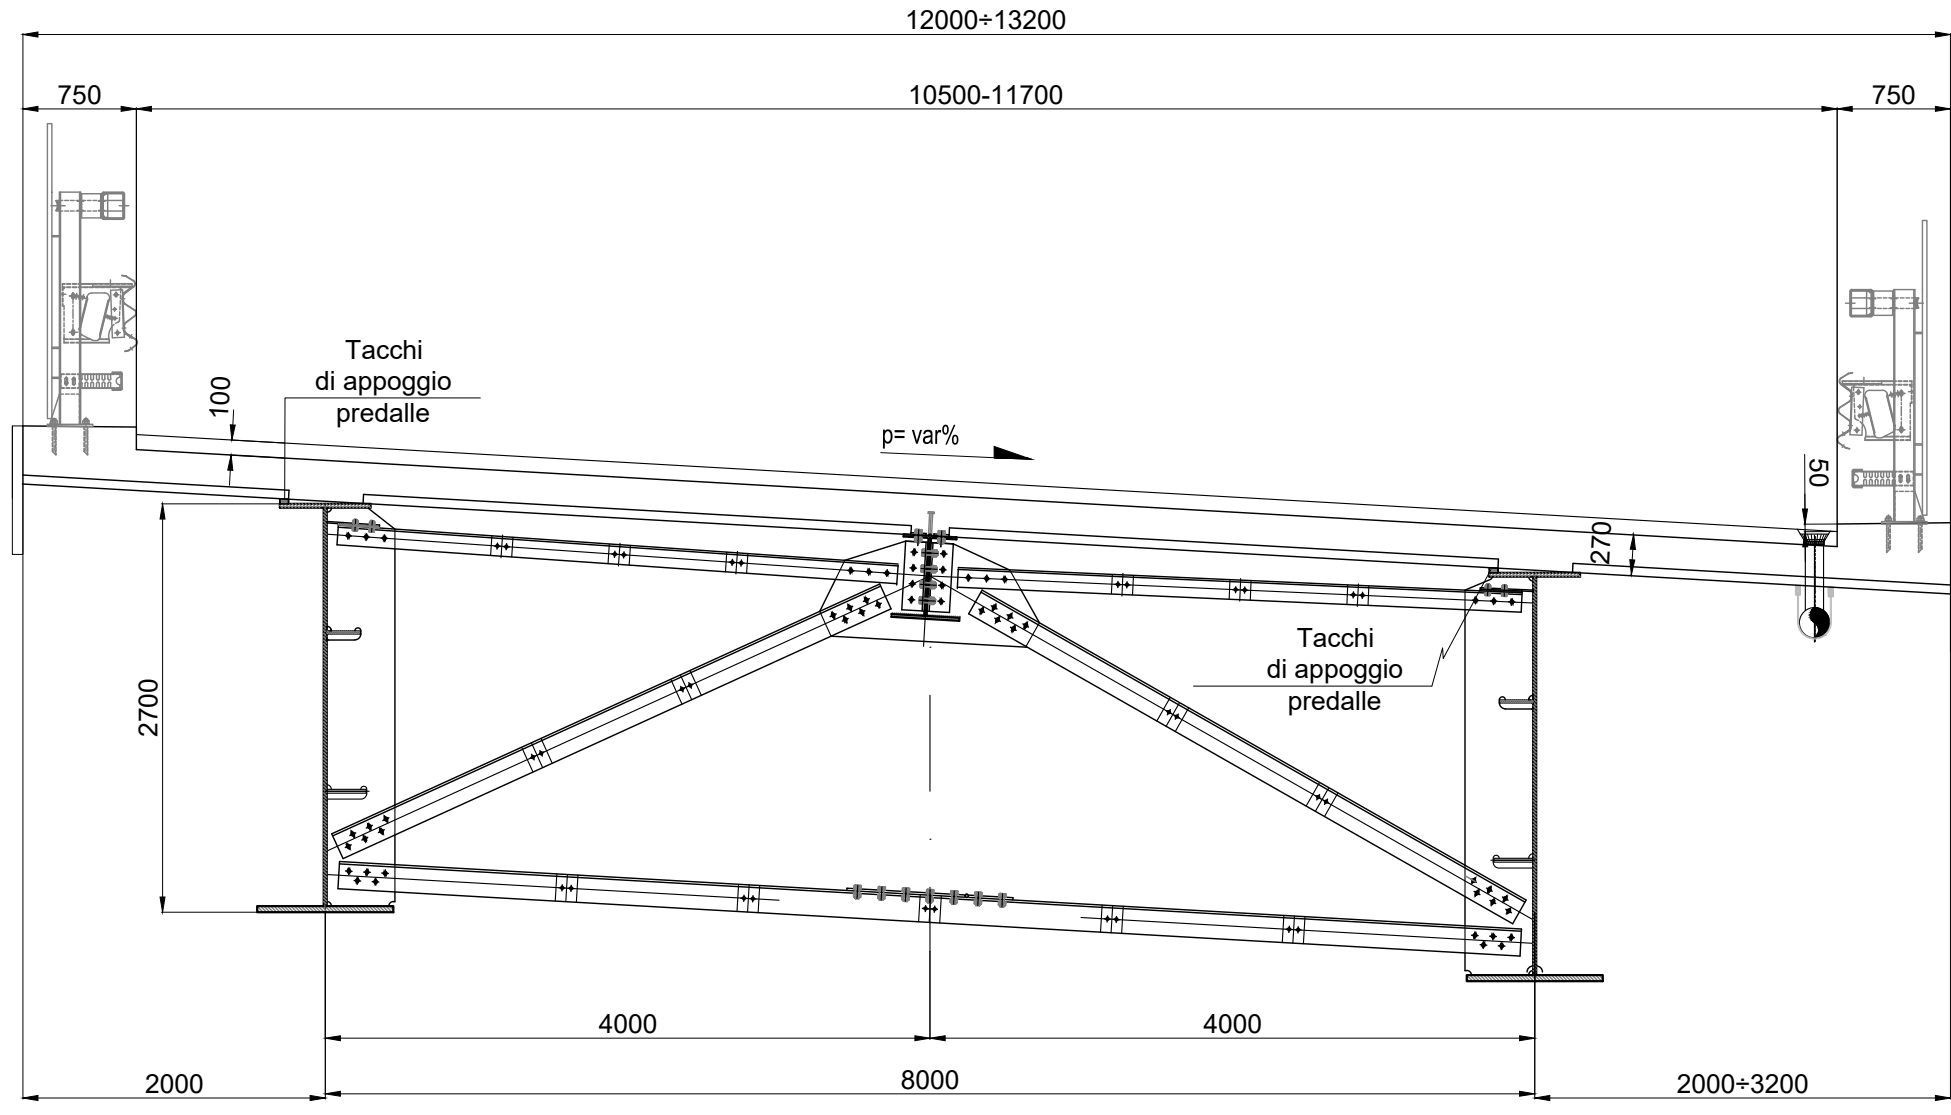


SCHEMA TRACCIAMENTO TRAVE DI SPINA

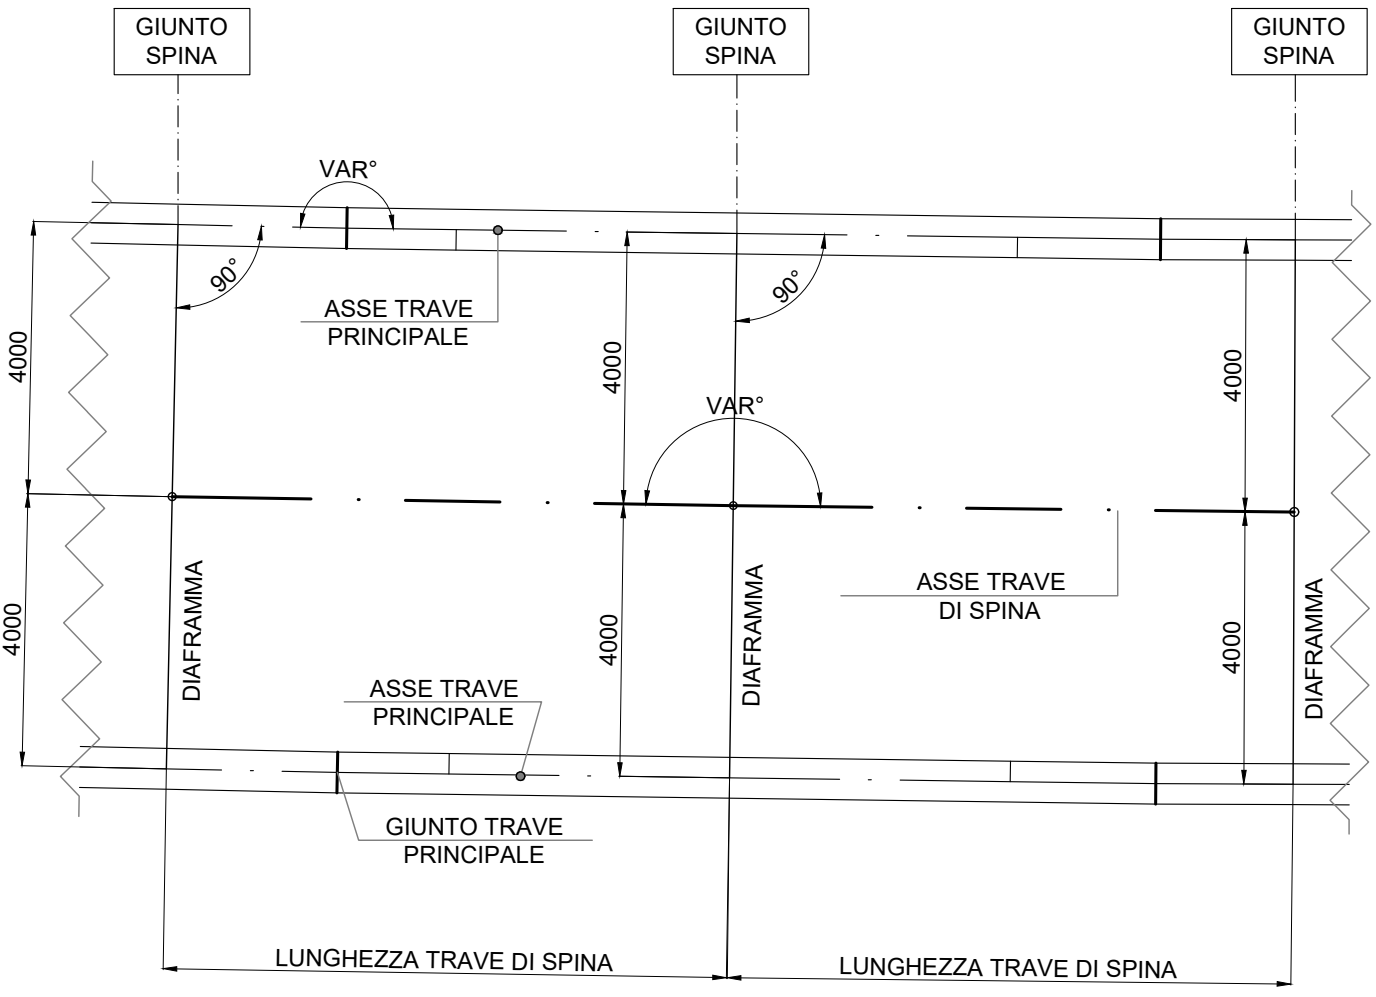


SCHEMA TIPOLOGICO TRAVE PRINCIPALE

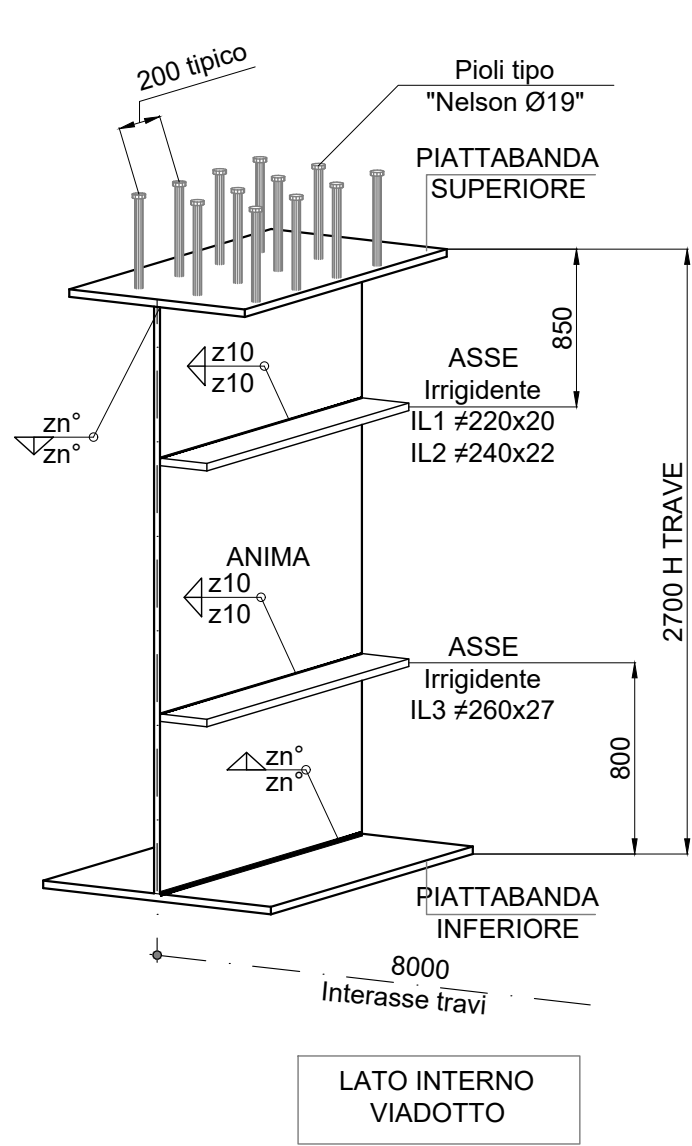


PIANTA INFERIORE IMPALCATO
scala 1:150

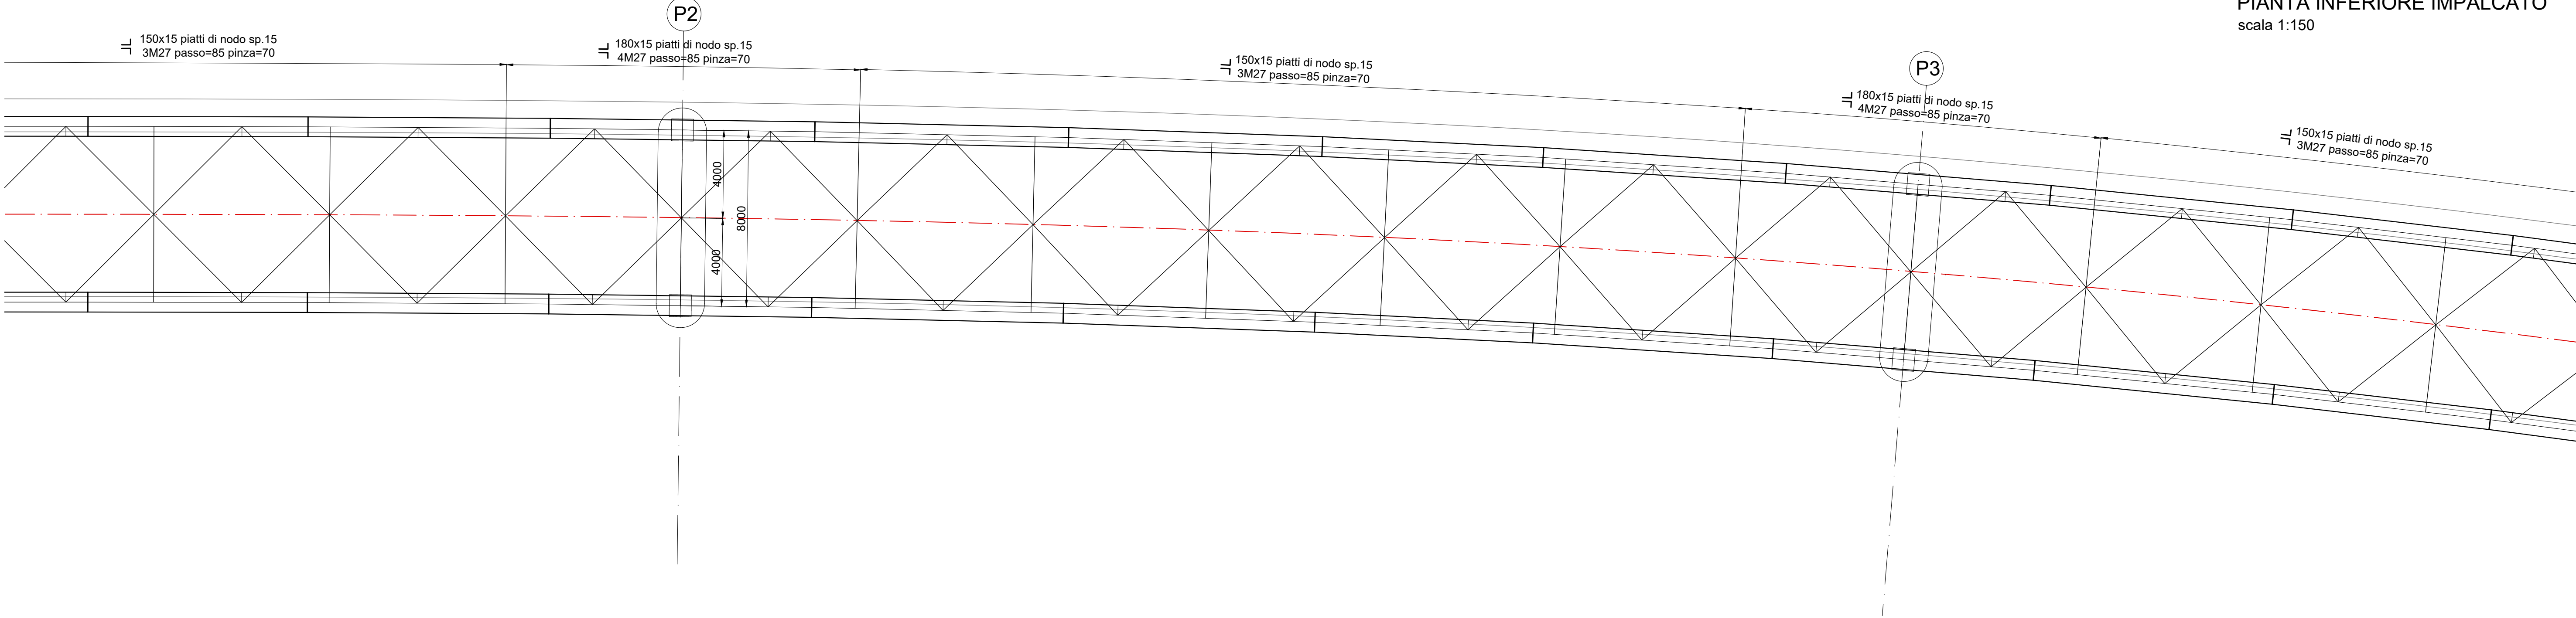


SEZIONE TIPICA TRAVE DI SPINA
scala 1:10

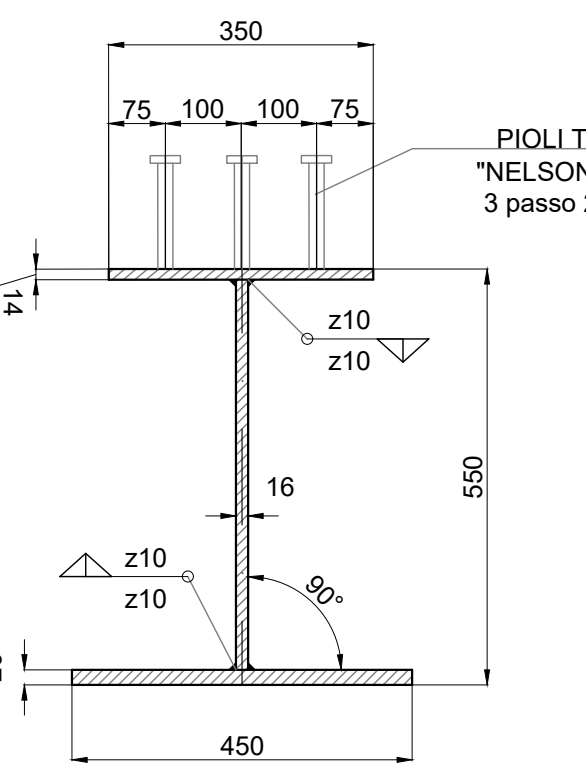


DISPOSIZIONE TRASVERSALE PIOLI
scala 1:15

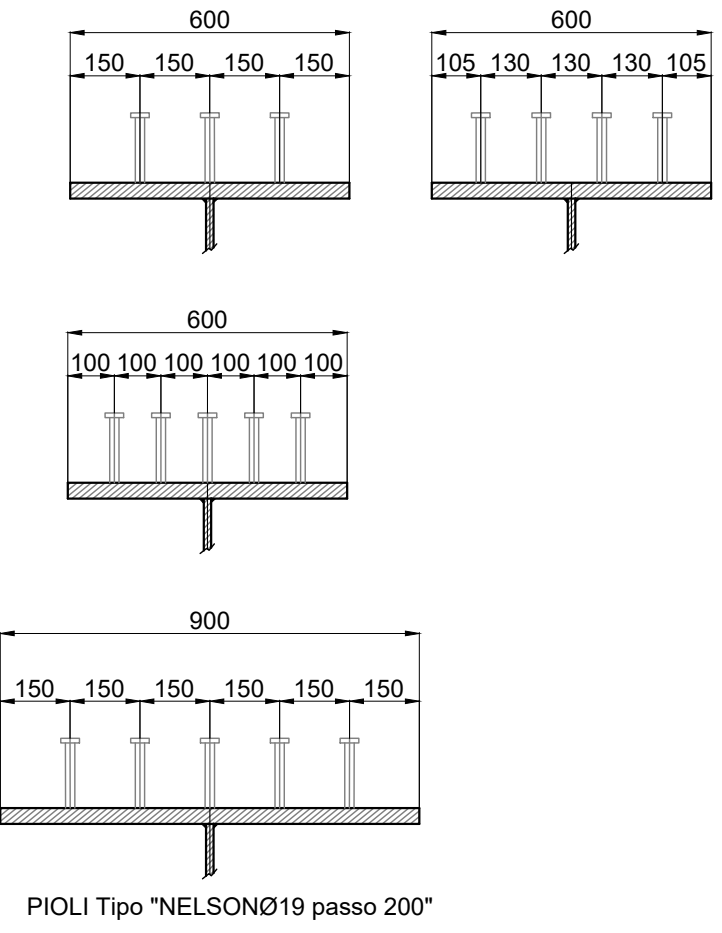

PIANTA SUPERIORE IMPALCATO
scala 1:150

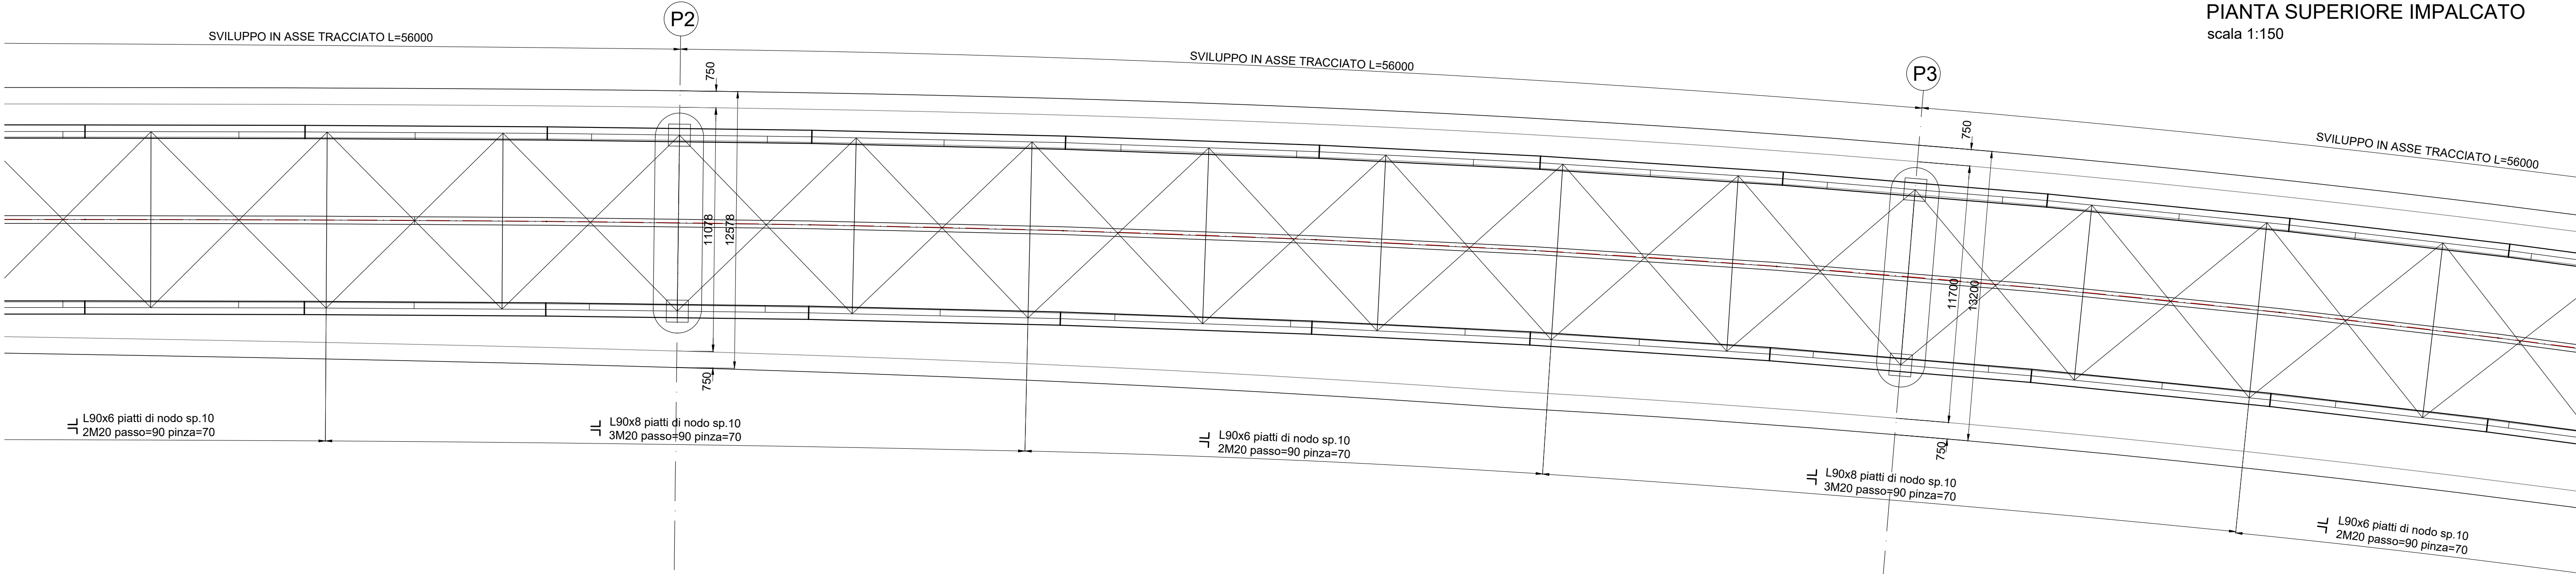

PROFILO CHIAVE

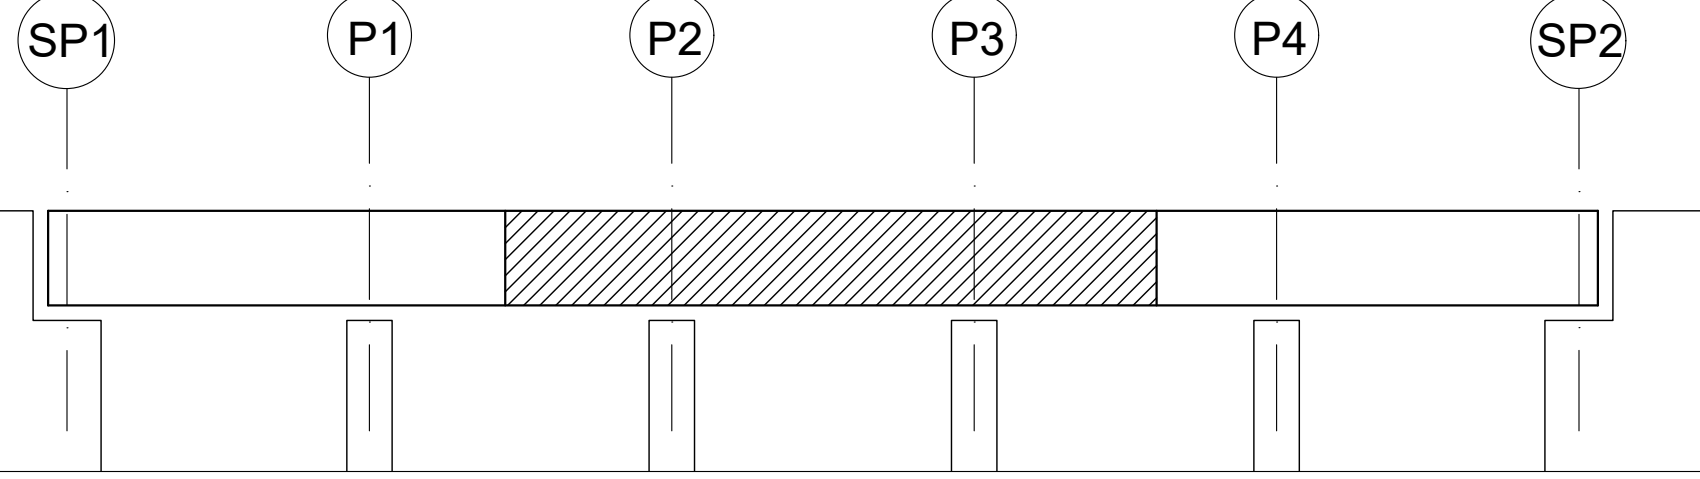

LE DIMENSIONI INDICATE NELLE PIANTE E SEZIONI SONO IN ASSE TRACCIATO E NON TENGONO CONTO DELL'EFFETTO DATO DALLA LIVELLETTA LONGITUDINALE (ricavata da progetto stradale in ultima revisione) E DELLA CONTROMONTA. TUTTI QUESTI ELEMENTI DOVRANNO ESSERE COMPIUTAMENTE SVILUPPATI E VERIFICATI NELL'AMBITO DELLA STESURA DEI DISEGNI COSTRUTTIVI DI OFFICINA.

QUADRILATERO
Marche Umbria S.p.A.

ASSE VIARIO MARCHE - UMBRIA E QUADRILATERO DI PENETRAZIONE INTERNA
Sublotto 2.2: Intervalliva Macerata - allaccio funzionale della SS77 alla città di Macerata alle località "La Pieve" e "Mattei"

PROGETTO DEFINITIVO

IL GEOLOGO Dott. Geol. Salvatore Marino Ordine dei geologi della Regione Lazio n. 1069	I PROGETTISTI SPECIALISTICI Ing. Ambrasio Signorini Ordine Ingegneri Provincia di Roma n. A35113	PROGETTAZIONE ATI: (Mandatari) GPI INGENGERIA GESTIONE PROGETTI INGENGERIA s.r.l.
COORDINATORE PER LA SICUREZZA IN FASE DI PROGETTAZIONE Ing. Valerio Guidobaldi Ordine Ingegneri Provincia di Roma n. A30025	Ing. Moreno Perilli Ordine Ingegneri Provincia di Perugia n. A2657	(Mandatari) costruttori
VISTO: IL RESPONSABILE DEL PROCEDIMENTO Ing. Ignazio Forattini	Ing. Giuseppe Resta Ordine Ingegneri Provincia di Roma n. 20629	(Mandatari) engeko

OPERE D'ARTE MAGGIORI

TRATTO 2 - VIADOTTO PIEVE
Carpenteria Metallica - Pianta, prospetti e dettagli - Tav.2 di 3

CODICE PROGETTO	NOME FILE	L0703.MC.D.P.VI504.00.STR.CRP.005.B	REVISIONE	SCALA
OPERA	LOTTO	STATO	SETTORE	
L0703	MC	D	P	
CODICE SUB	DISCIPLINA	TPO	COO.	N° PROGRESS.
V	I	S	O	4
O	S	T	R	C
R	P	O	O	S
B				
Rev.	Descrizione	Data	Redatto	Verificato
B	Revisione a seguito alle istruttorie Prot. OMU 0002937	08/10/2020	Muller	Guiducci
A	Emissione	Marzo 2020	Muller	Guiducci
REV.	DESCRIZIONE	DATA	REDATTO	VERIFICATO