

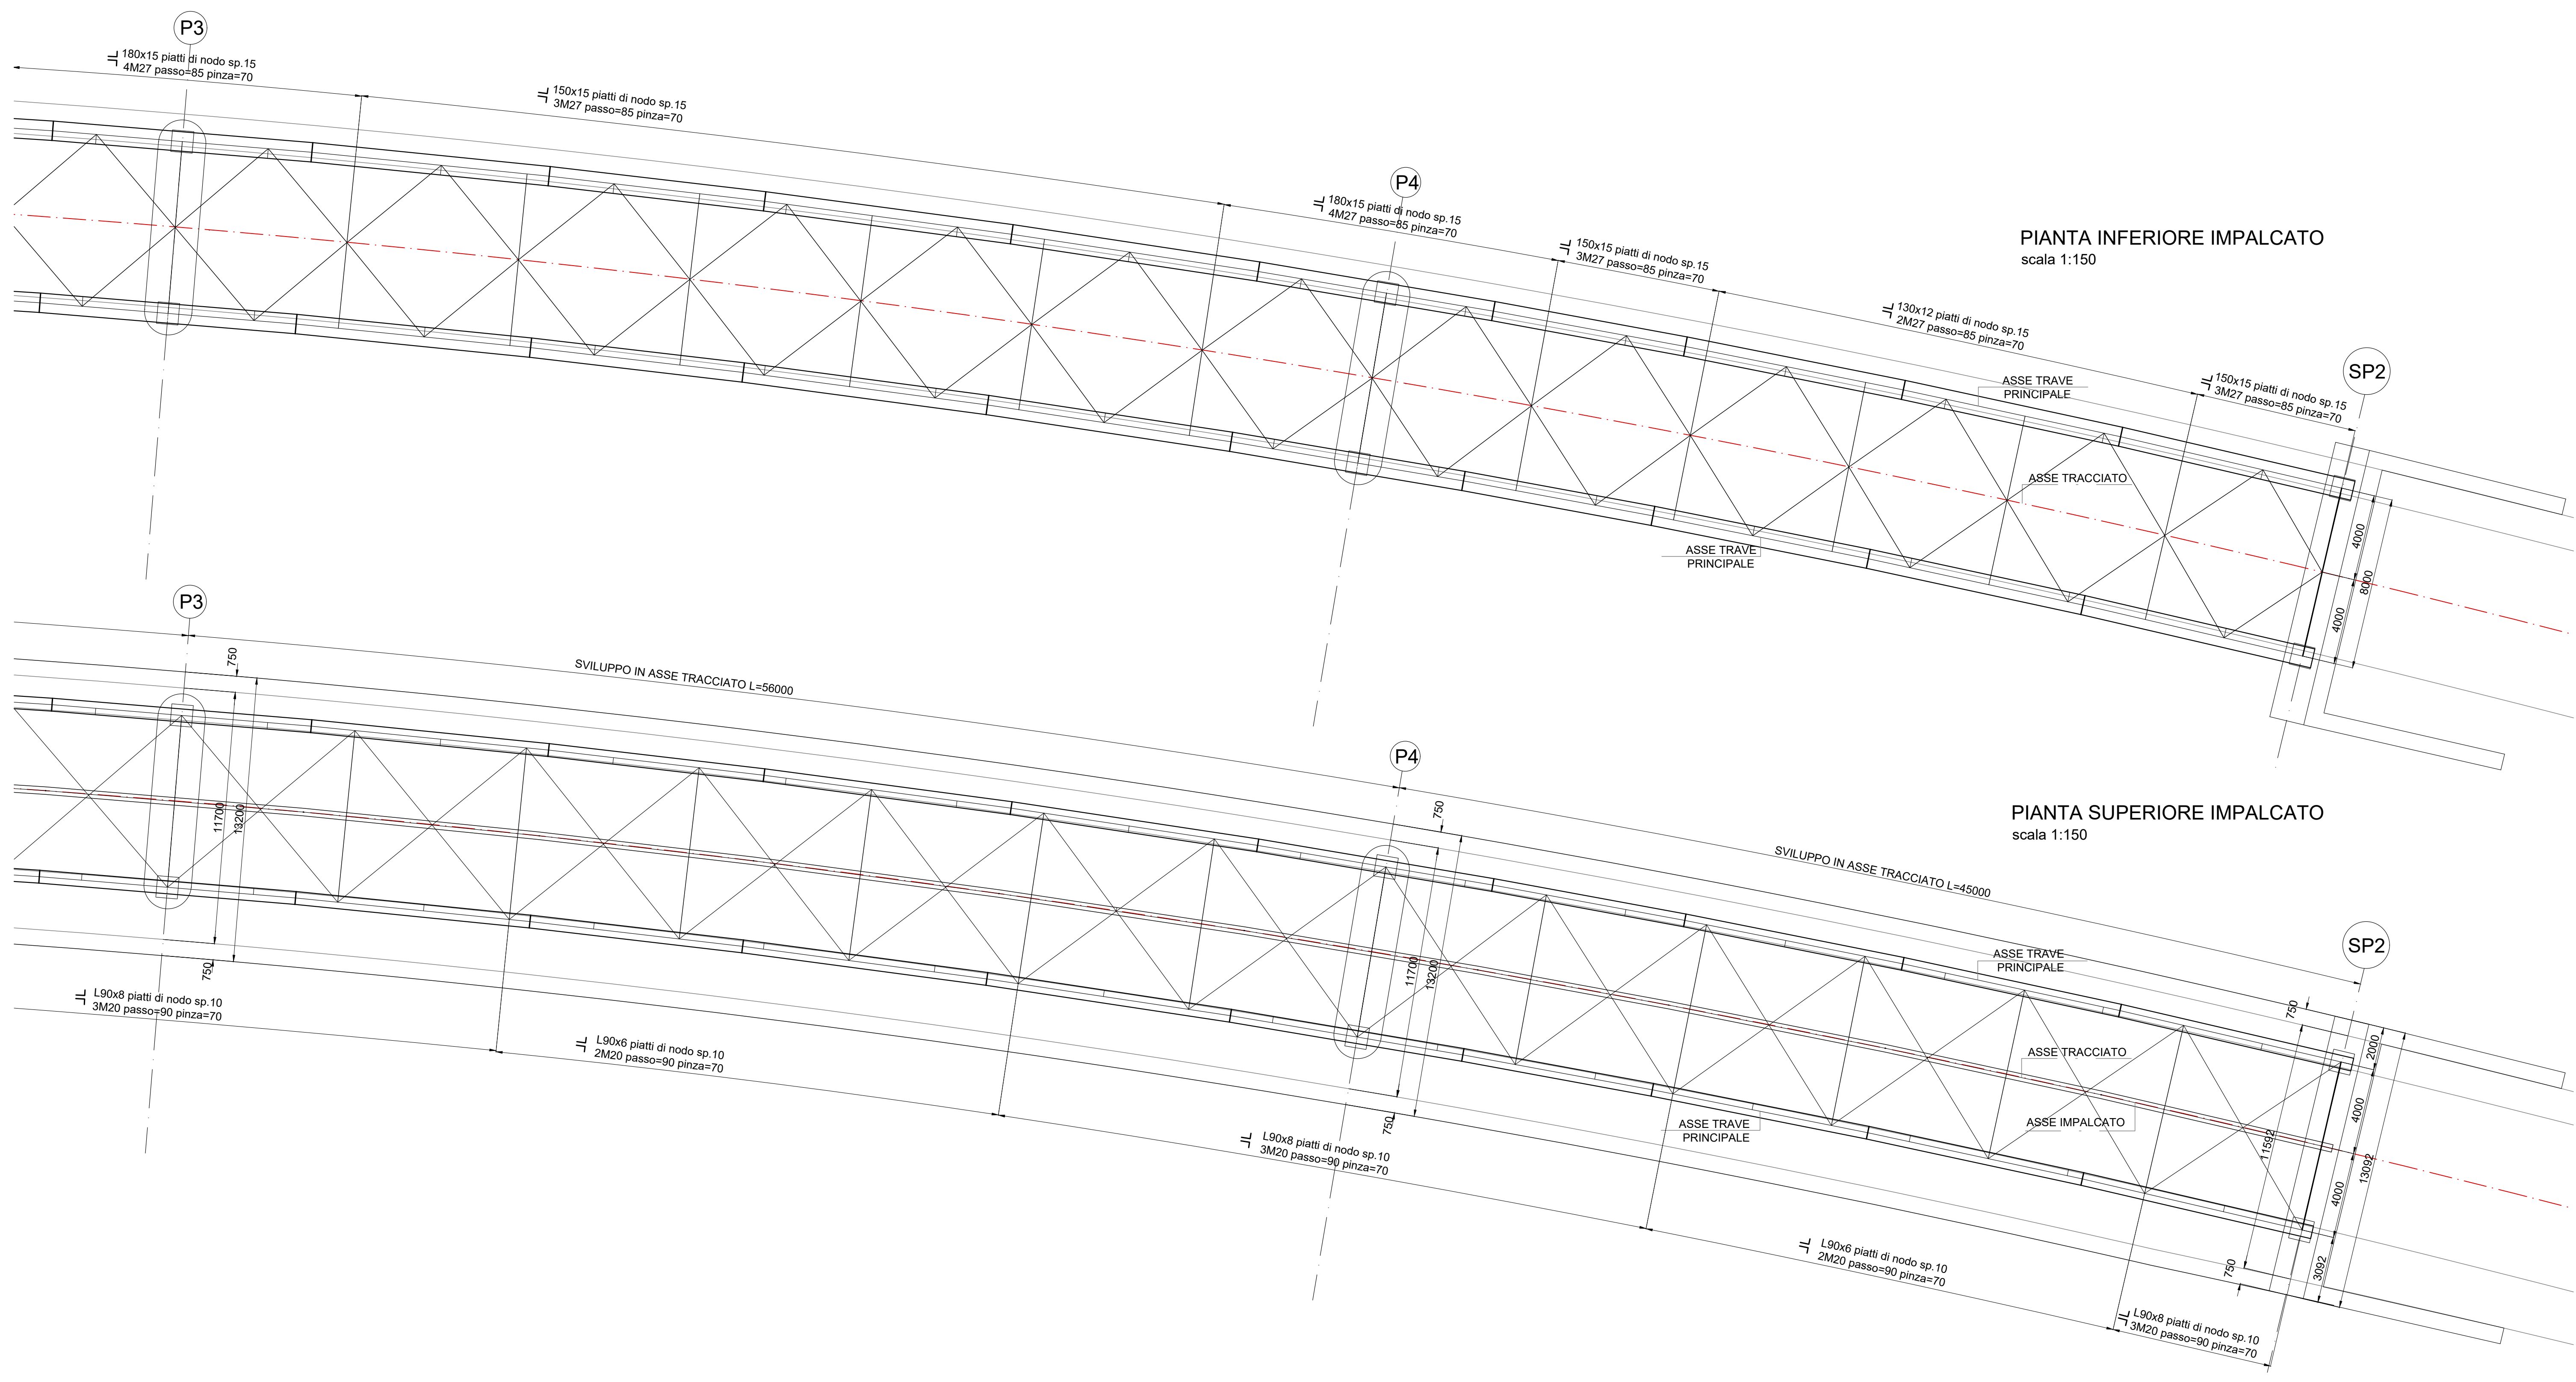



PROFILO LONGITUDINALE
scala 1:150

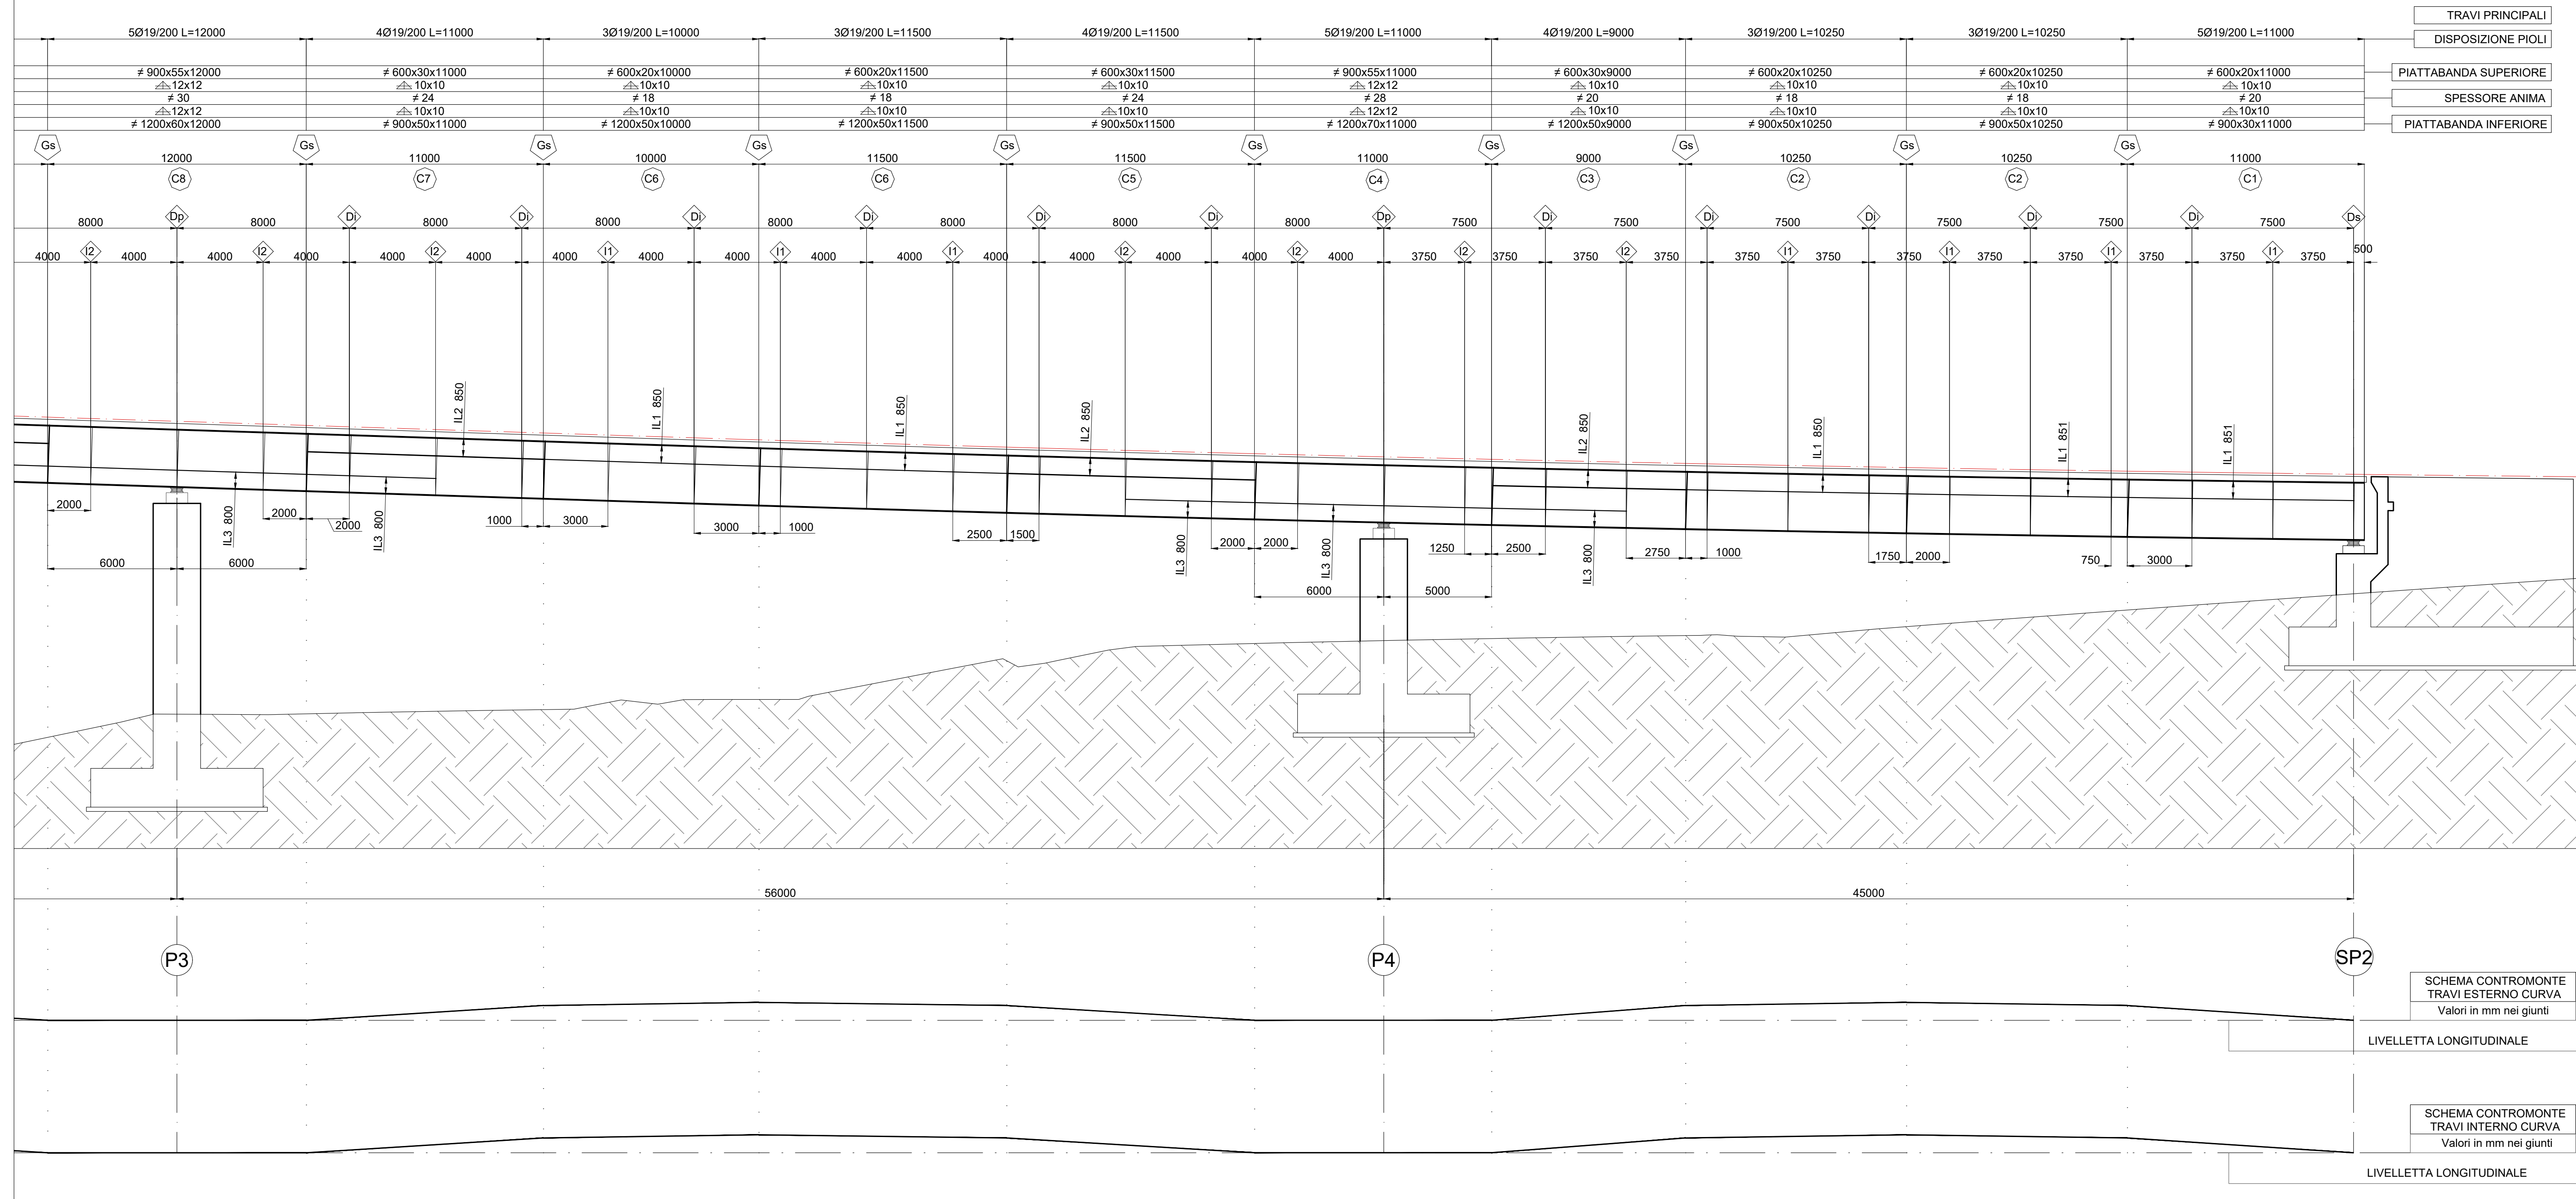


SEZIONE TRASVERSALE TIPICA
scala 1:50

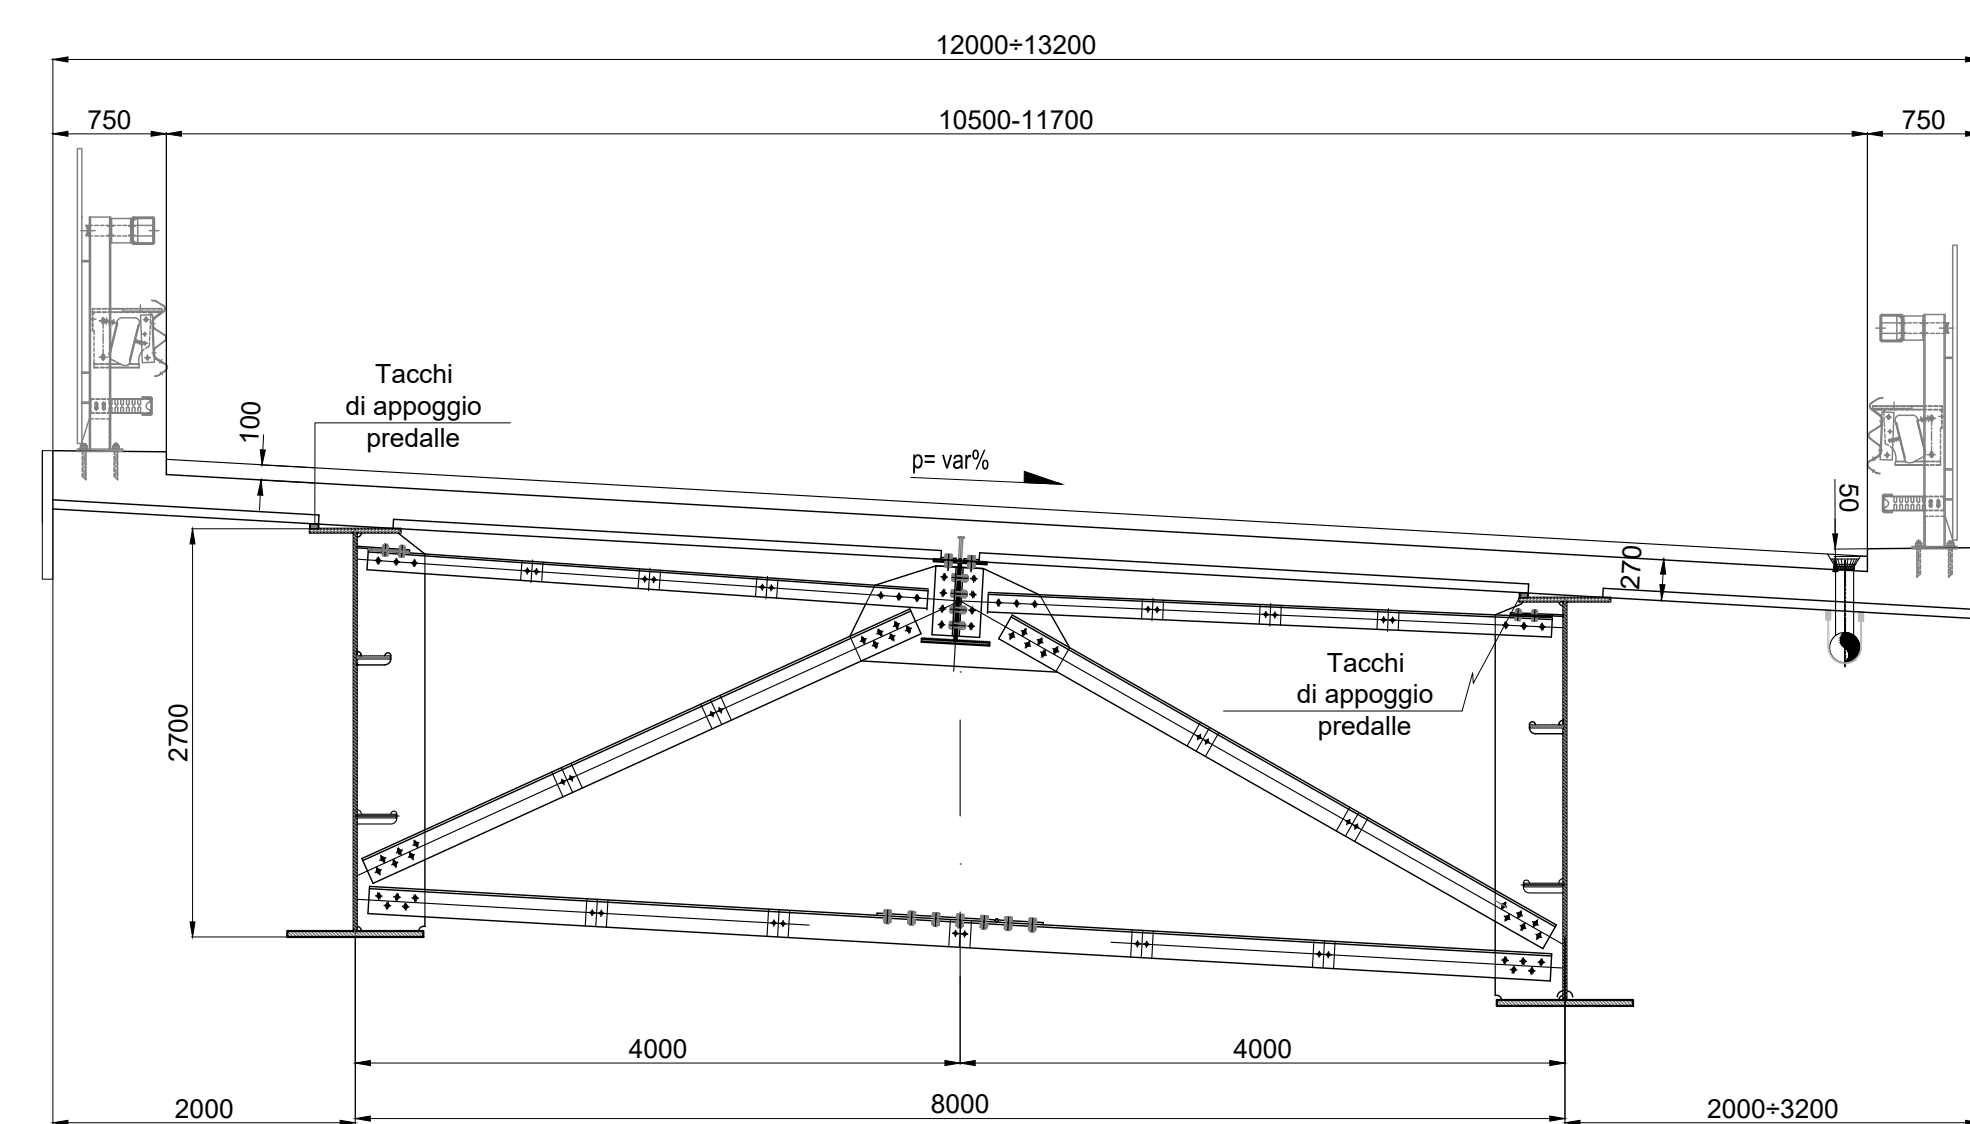


SCHEMA TRACCIAMENTO TRAVE DI SPINA

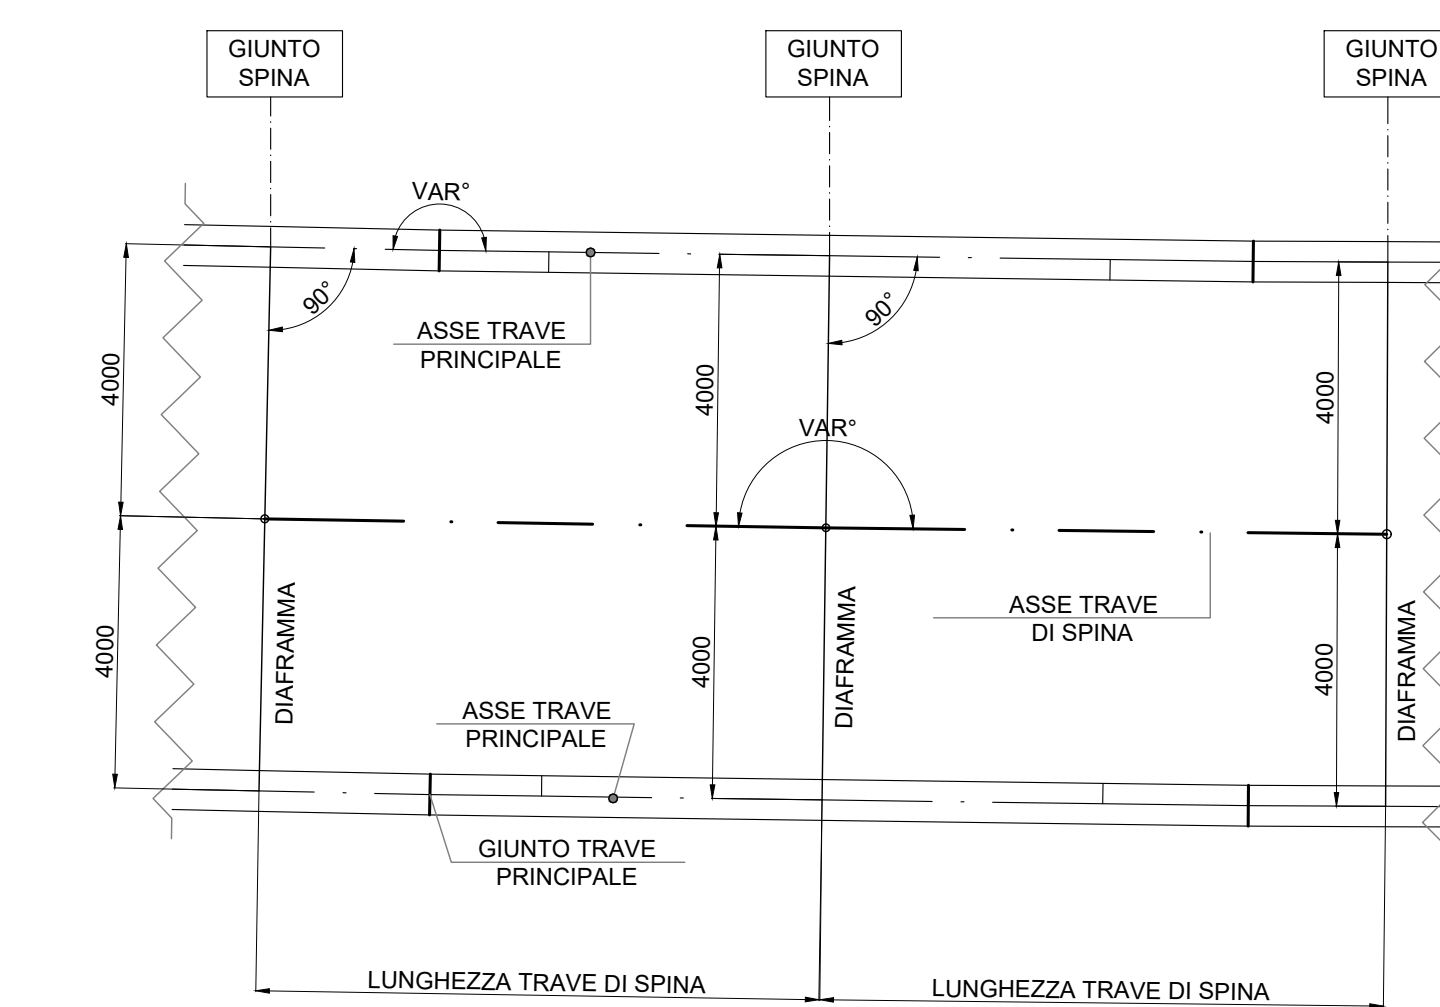


SCHEMA TIPOLOGICO
TRAVE PRINCIPALE

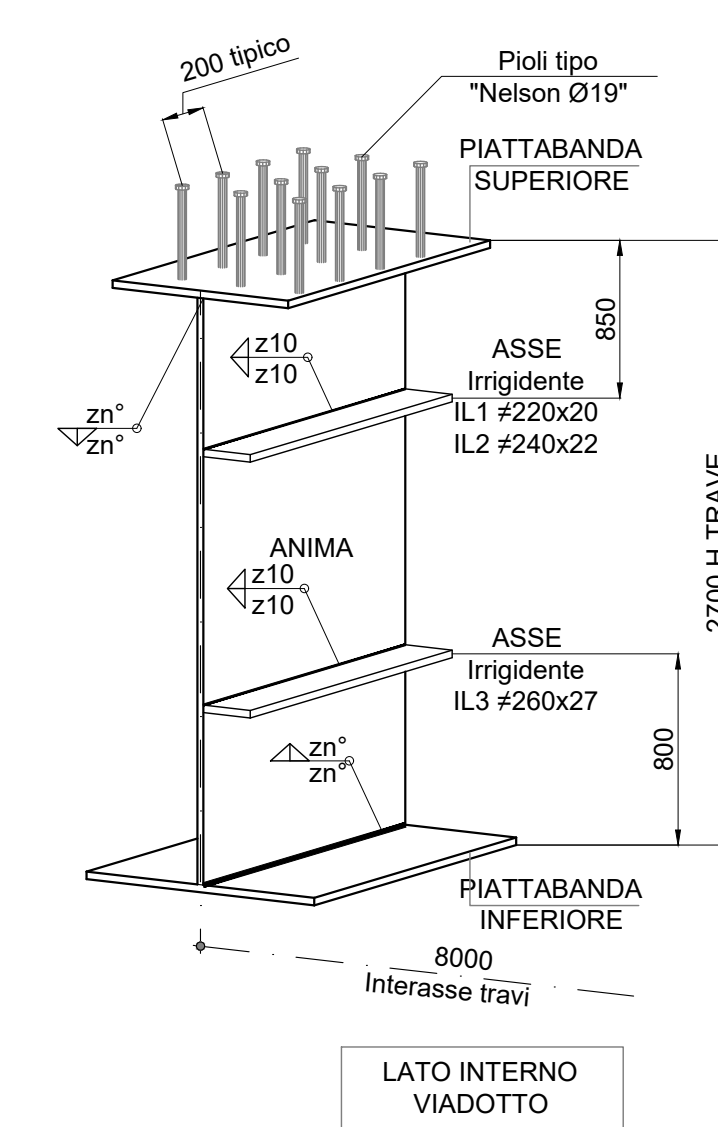

SEZIONE TIPICA
TRAVE DI SPINA
scala 1:10

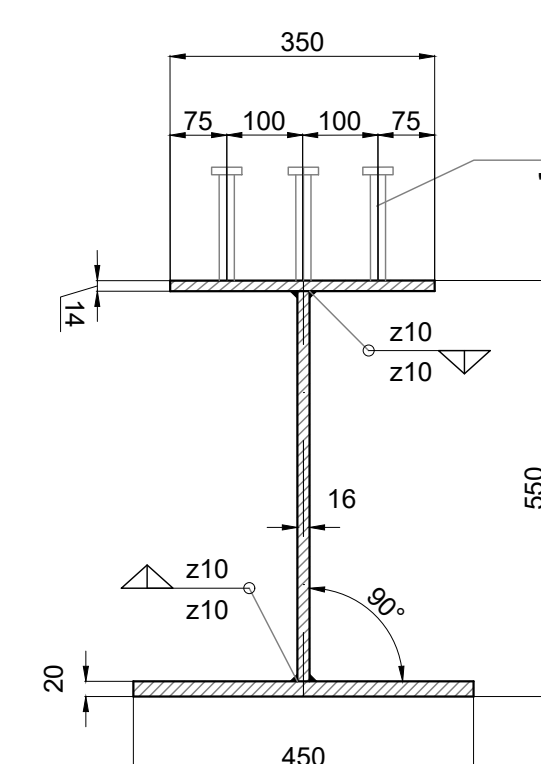


PROFILO CHIAVE

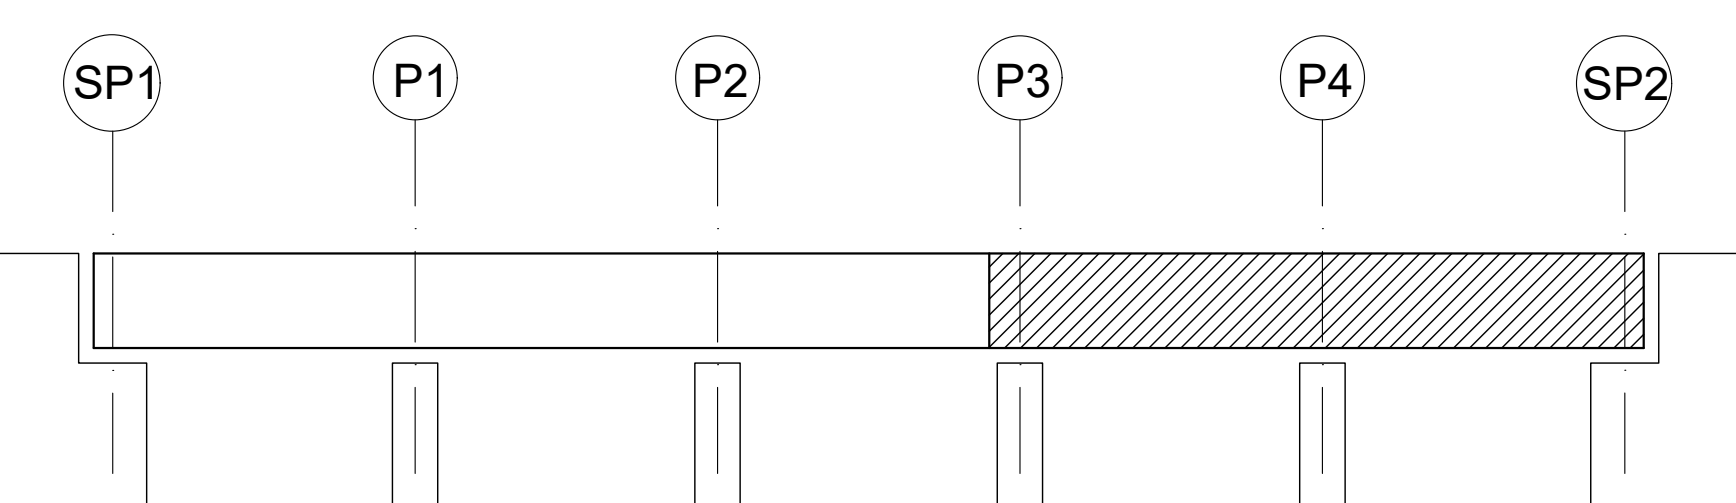

LE DIMENSIONI INDICATE NELLE PIANTE E SEZIONI SONO IN ASSE TRACCIATO E NON TENGONO CONTO DELL'EFFETTO DATO DALLA LIVELLETTA LONGITUDINALE (ricavata da progetto stradale in ultima revisione) E DELLA CONTROMONTA. TUTTI QUESTI ELEMENTI DOVRANNO ESSERE COMPIUTAMENTE SVILUPPATI E VERIFICATI NELL'AMBITO DELLA STESURA DEI DISEGNI COSTRUTTIVI DI OFFICINA

DISPOSIZIONE
TRASVERSALE
PIOLI
scala 1:15

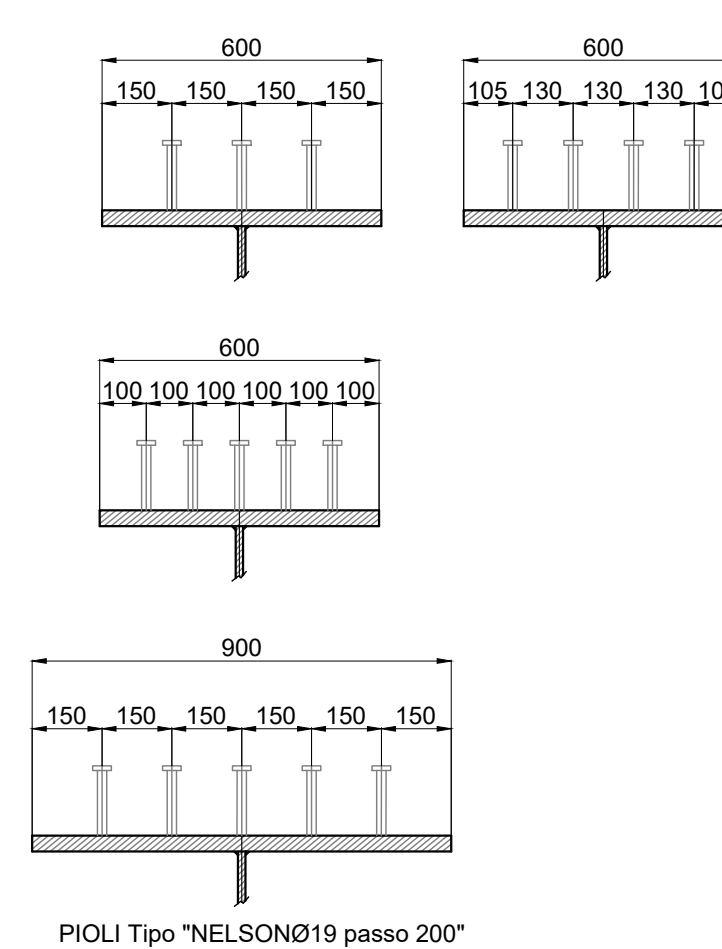

 QUADRILATERO Marche Umbria S.p.A.	
ASSE VIARIO MARCHE - UMBRIA E QUADRILATERO DI PENETRAZIONE INTERNA Sottobito 2.2: Intervalliva Macerata - allaccio funzionale della SS77 alla città di Macerata alle località "La Pieve" e "Mattei"	
PROGETTO DEFINITIVO	
IL GEOLOGO Dott. Geol. Salvatore Marino Ordine dei geologi della Regione Lazio n. 1069	I PROGETTISTI SPECIALISTICI <i>Ing. Ambrogio Siganelli</i> Ordine Ingegneri Provincia di Roma n. A35111 <i>Ing. Moreno Panfilì</i> Ordine Ingegneri Provincia di Roma n. A2657 <i>Ing. Giulio Cesare Muller</i> Ordine Ingegneri Provincia di Roma n. 15754 <i>Ing. Giuseppe Resta</i> Ordine Ingegneri Provincia di Roma n. 20629	PROGETTAZIONE ATI: (Mandatara)  GESTIONE DELL'INTERAZIONE STRADA-AMBIENTE    Società di Architettura e Ingegneria del Territorio IL PROGETTISTA E RESPONSABILE DELL'INTEGRAZIONE DEL PROGETTO SPECIALE DOTT. ING. GIORGIO GUIDUCCI Ordine Ingegneri Provincia di Roma n. 15754	
OPERE D'ARTE MAGGIORI TRATTO 2 – VIADOTTO PIEVE Carpenteria Metallica – Pianta, prospetti e dettagli – Tav.3 di 3	
<table border="1" style="width: 100%; border-collapse: collapse; font-family: sans-serif; font-size: 0.9em;"> <thead> <tr> <th colspan="6">CODICE PROGETTO</th> <th>CODICE FILE</th> <th colspan="6">REVISIONE</th> <th>SCALA</th> </tr> <tr> <th>OPERA</th> <th>LOTTO</th> <th>STATO</th> <th>SETTORE</th> <th>P</th> <th></th> <th>MPS</th> <th>DISEGNA</th> <th>TPO</th> <th>DOC.</th> <th>N°</th> <th>PROGRESS.</th> <th></th> <th></th> </tr> </thead> <tbody> <tr> <td>L0703</td> <td>MC</td> <td>D</td> <td>P</td> <td></td> <td></td> <td>V</td> <td>I</td> <td>S</td> <td>O</td> <td>A</td> <td>O</td> <td>O</td> <td></td> </tr> <tr> <td colspan="6"></td> <td>CODICE ELAB.</td> <td>V</td> <td>I</td> <td>S</td> <td>O</td> <td>A</td> <td>O</td> <td>O</td> </tr> </tbody> </table>	CODICE PROGETTO						CODICE FILE	REVISIONE						SCALA	OPERA	LOTTO	STATO	SETTORE	P		MPS	DISEGNA	TPO	DOC.	N°	PROGRESS.			L0703	MC	D	P			V	I	S	O	A	O	O								CODICE ELAB.	V	I	S	O	A	O	O									REVISIONE B VARE
CODICE PROGETTO						CODICE FILE	REVISIONE						SCALA	
OPERA	LOTTO	STATO	SETTORE	P		MPS	DISEGNA	TPO	DOC.	N°	PROGRESS.	
L0703	MC	D	P			V	I	S	O	A	O	O	
						CODICE ELAB.	V	I	S	O	A	O	O	
<table style="width: 100%; border-collapse: collapse;"> <tr> <td style="width: 5%;">B</td> <td style="width: 65%;">Revisione o seguito alle istruttorie Prot. QMU 0002937</td> <td style="width: 15%;">Ott. 2020</td> <td style="width: 15%;">Muller</td> <td style="width: 5%;">Guiducci</td> </tr> <tr> <td>A</td> <td>Emissione</td> <td>Marzo 2020</td> <td>Muller</td> <td>Guiducci</td> </tr> <tr> <td>REV.</td> <td>DESCRIZIONE</td> <td>DATA</td> <td>REDATTO</td> <td>VERIFICATO</td> </tr> </table>														B	Revisione o seguito alle istruttorie Prot. QMU 0002937	Ott. 2020	Muller	Guiducci	A	Emissione	Marzo 2020	Muller	Guiducci	REV.	DESCRIZIONE	DATA	REDATTO	VERIFICATO																																					
B	Revisione o seguito alle istruttorie Prot. QMU 0002937	Ott. 2020	Muller	Guiducci	
A	Emissione	Marzo 2020	Muller	Guiducci	
REV.	DESCRIZIONE	DATA	REDATTO	VERIFICATO	