
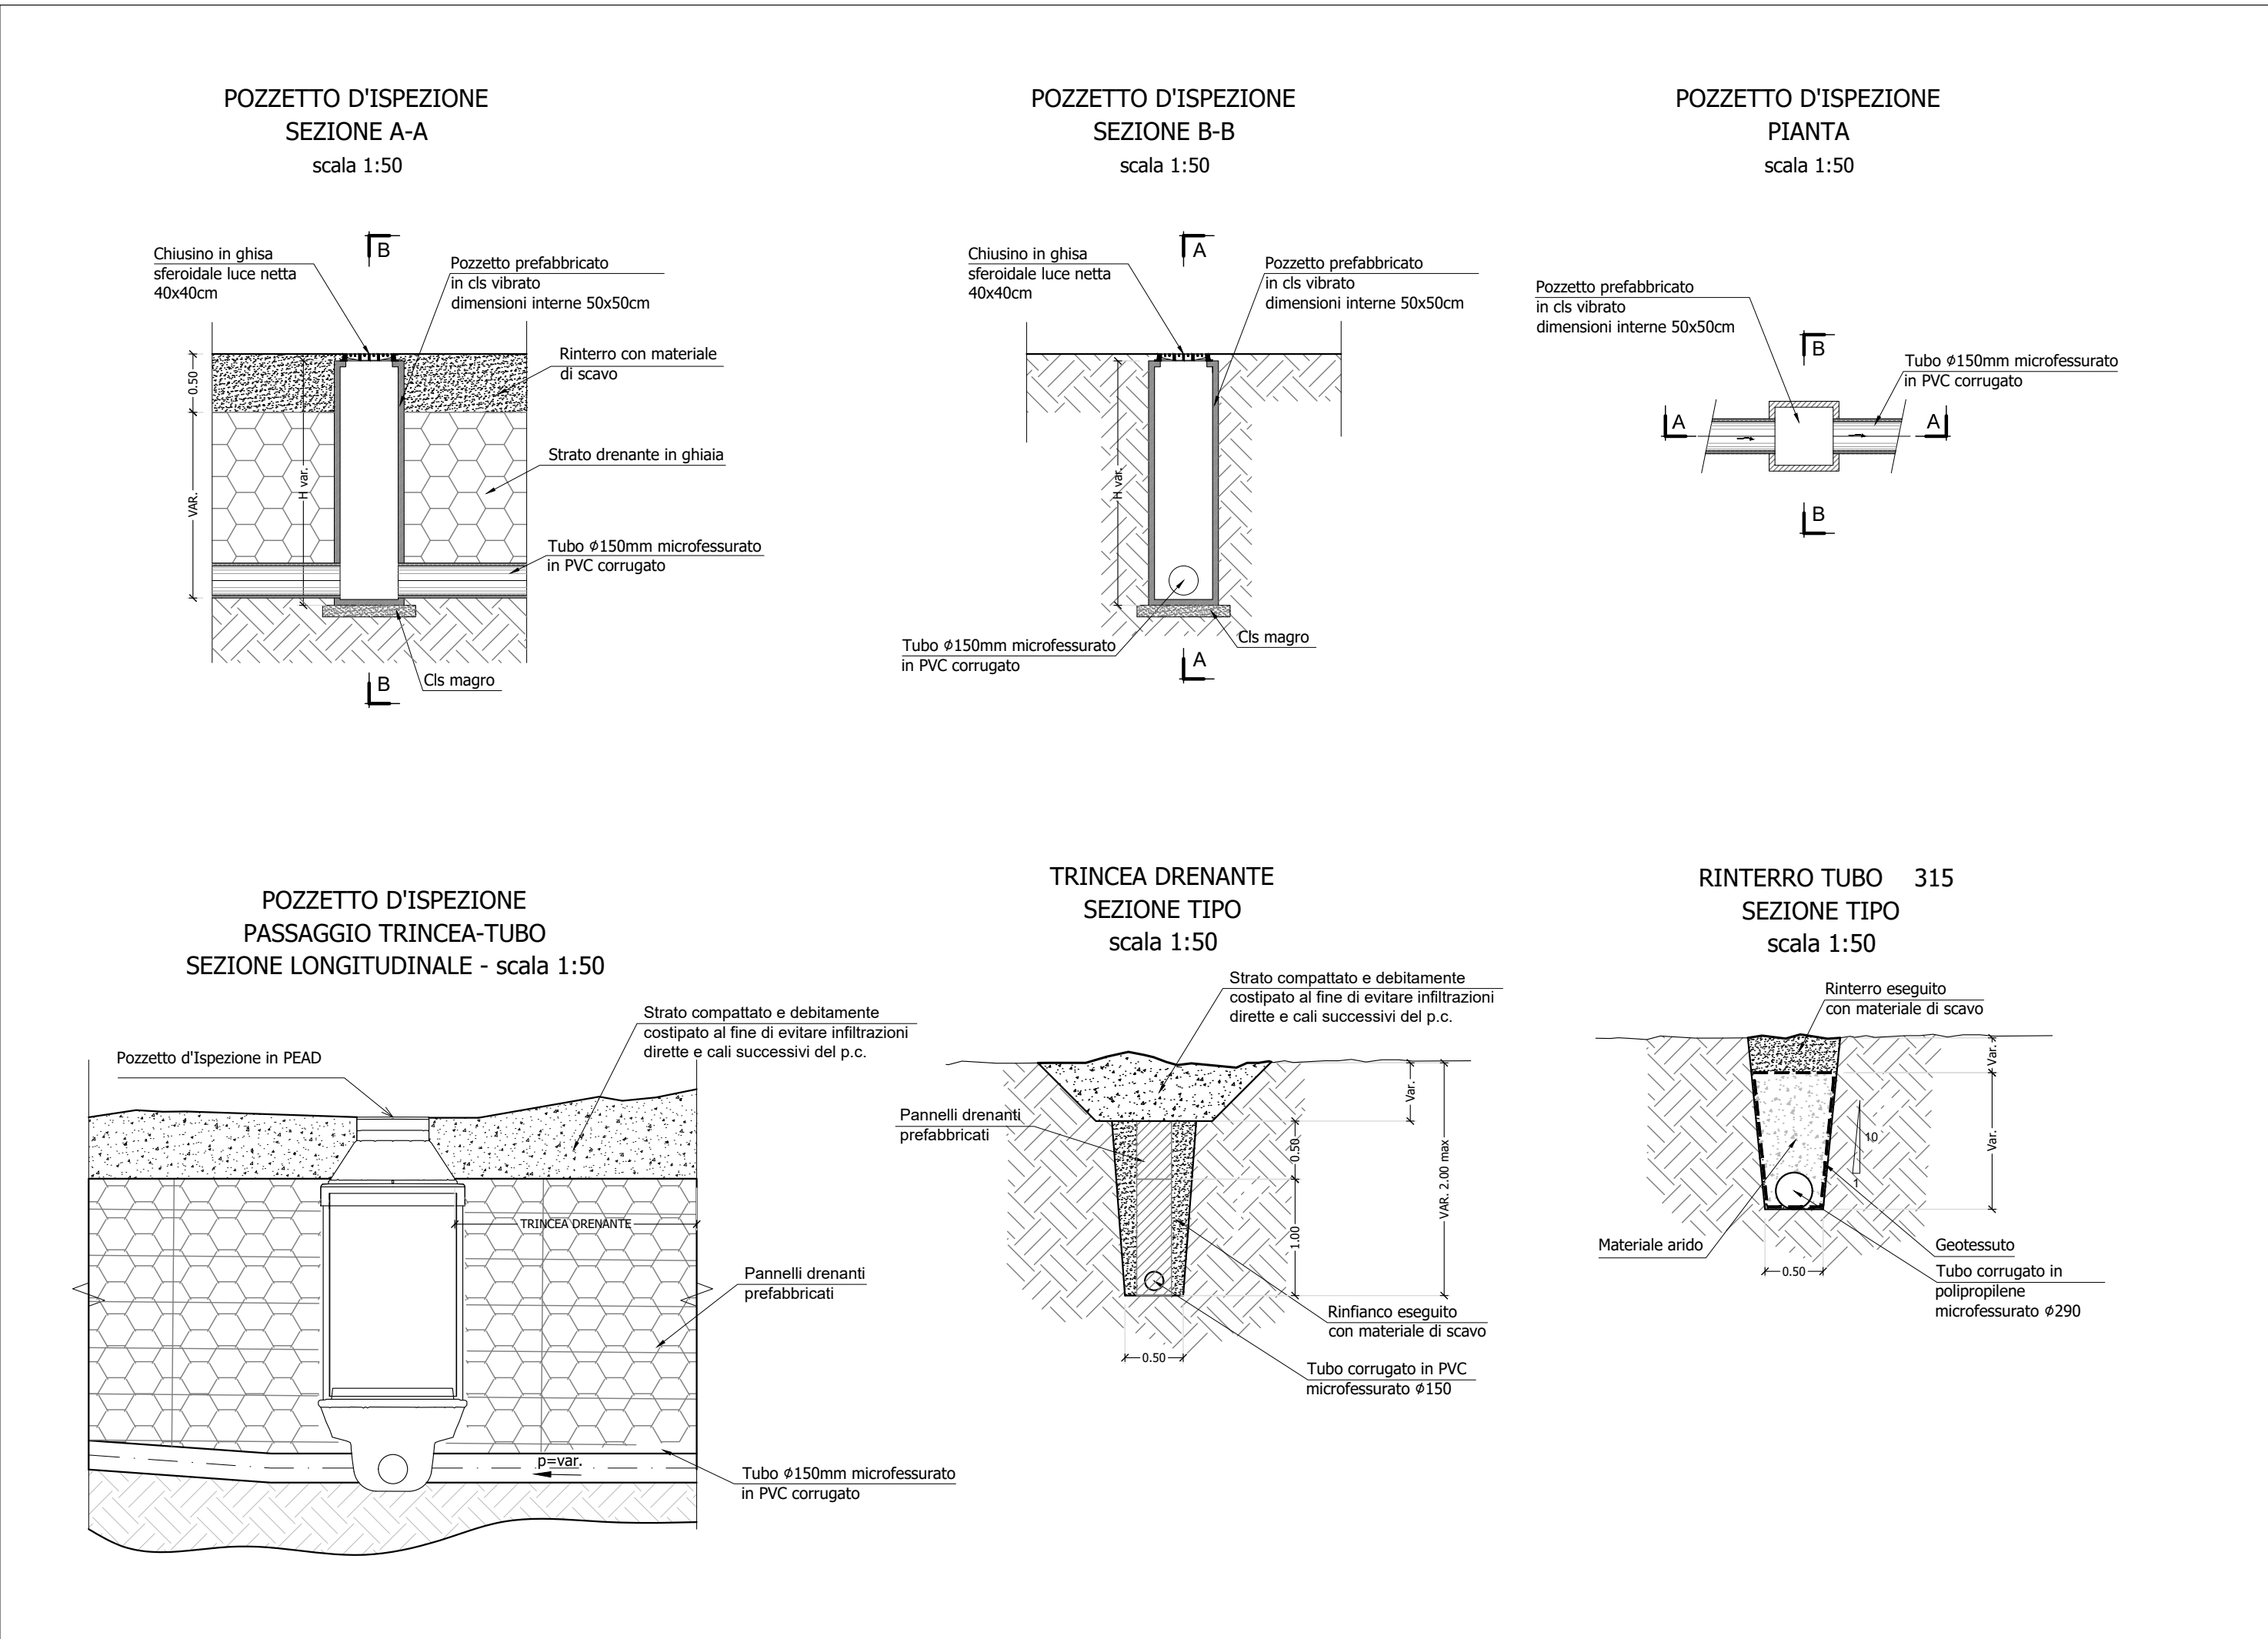
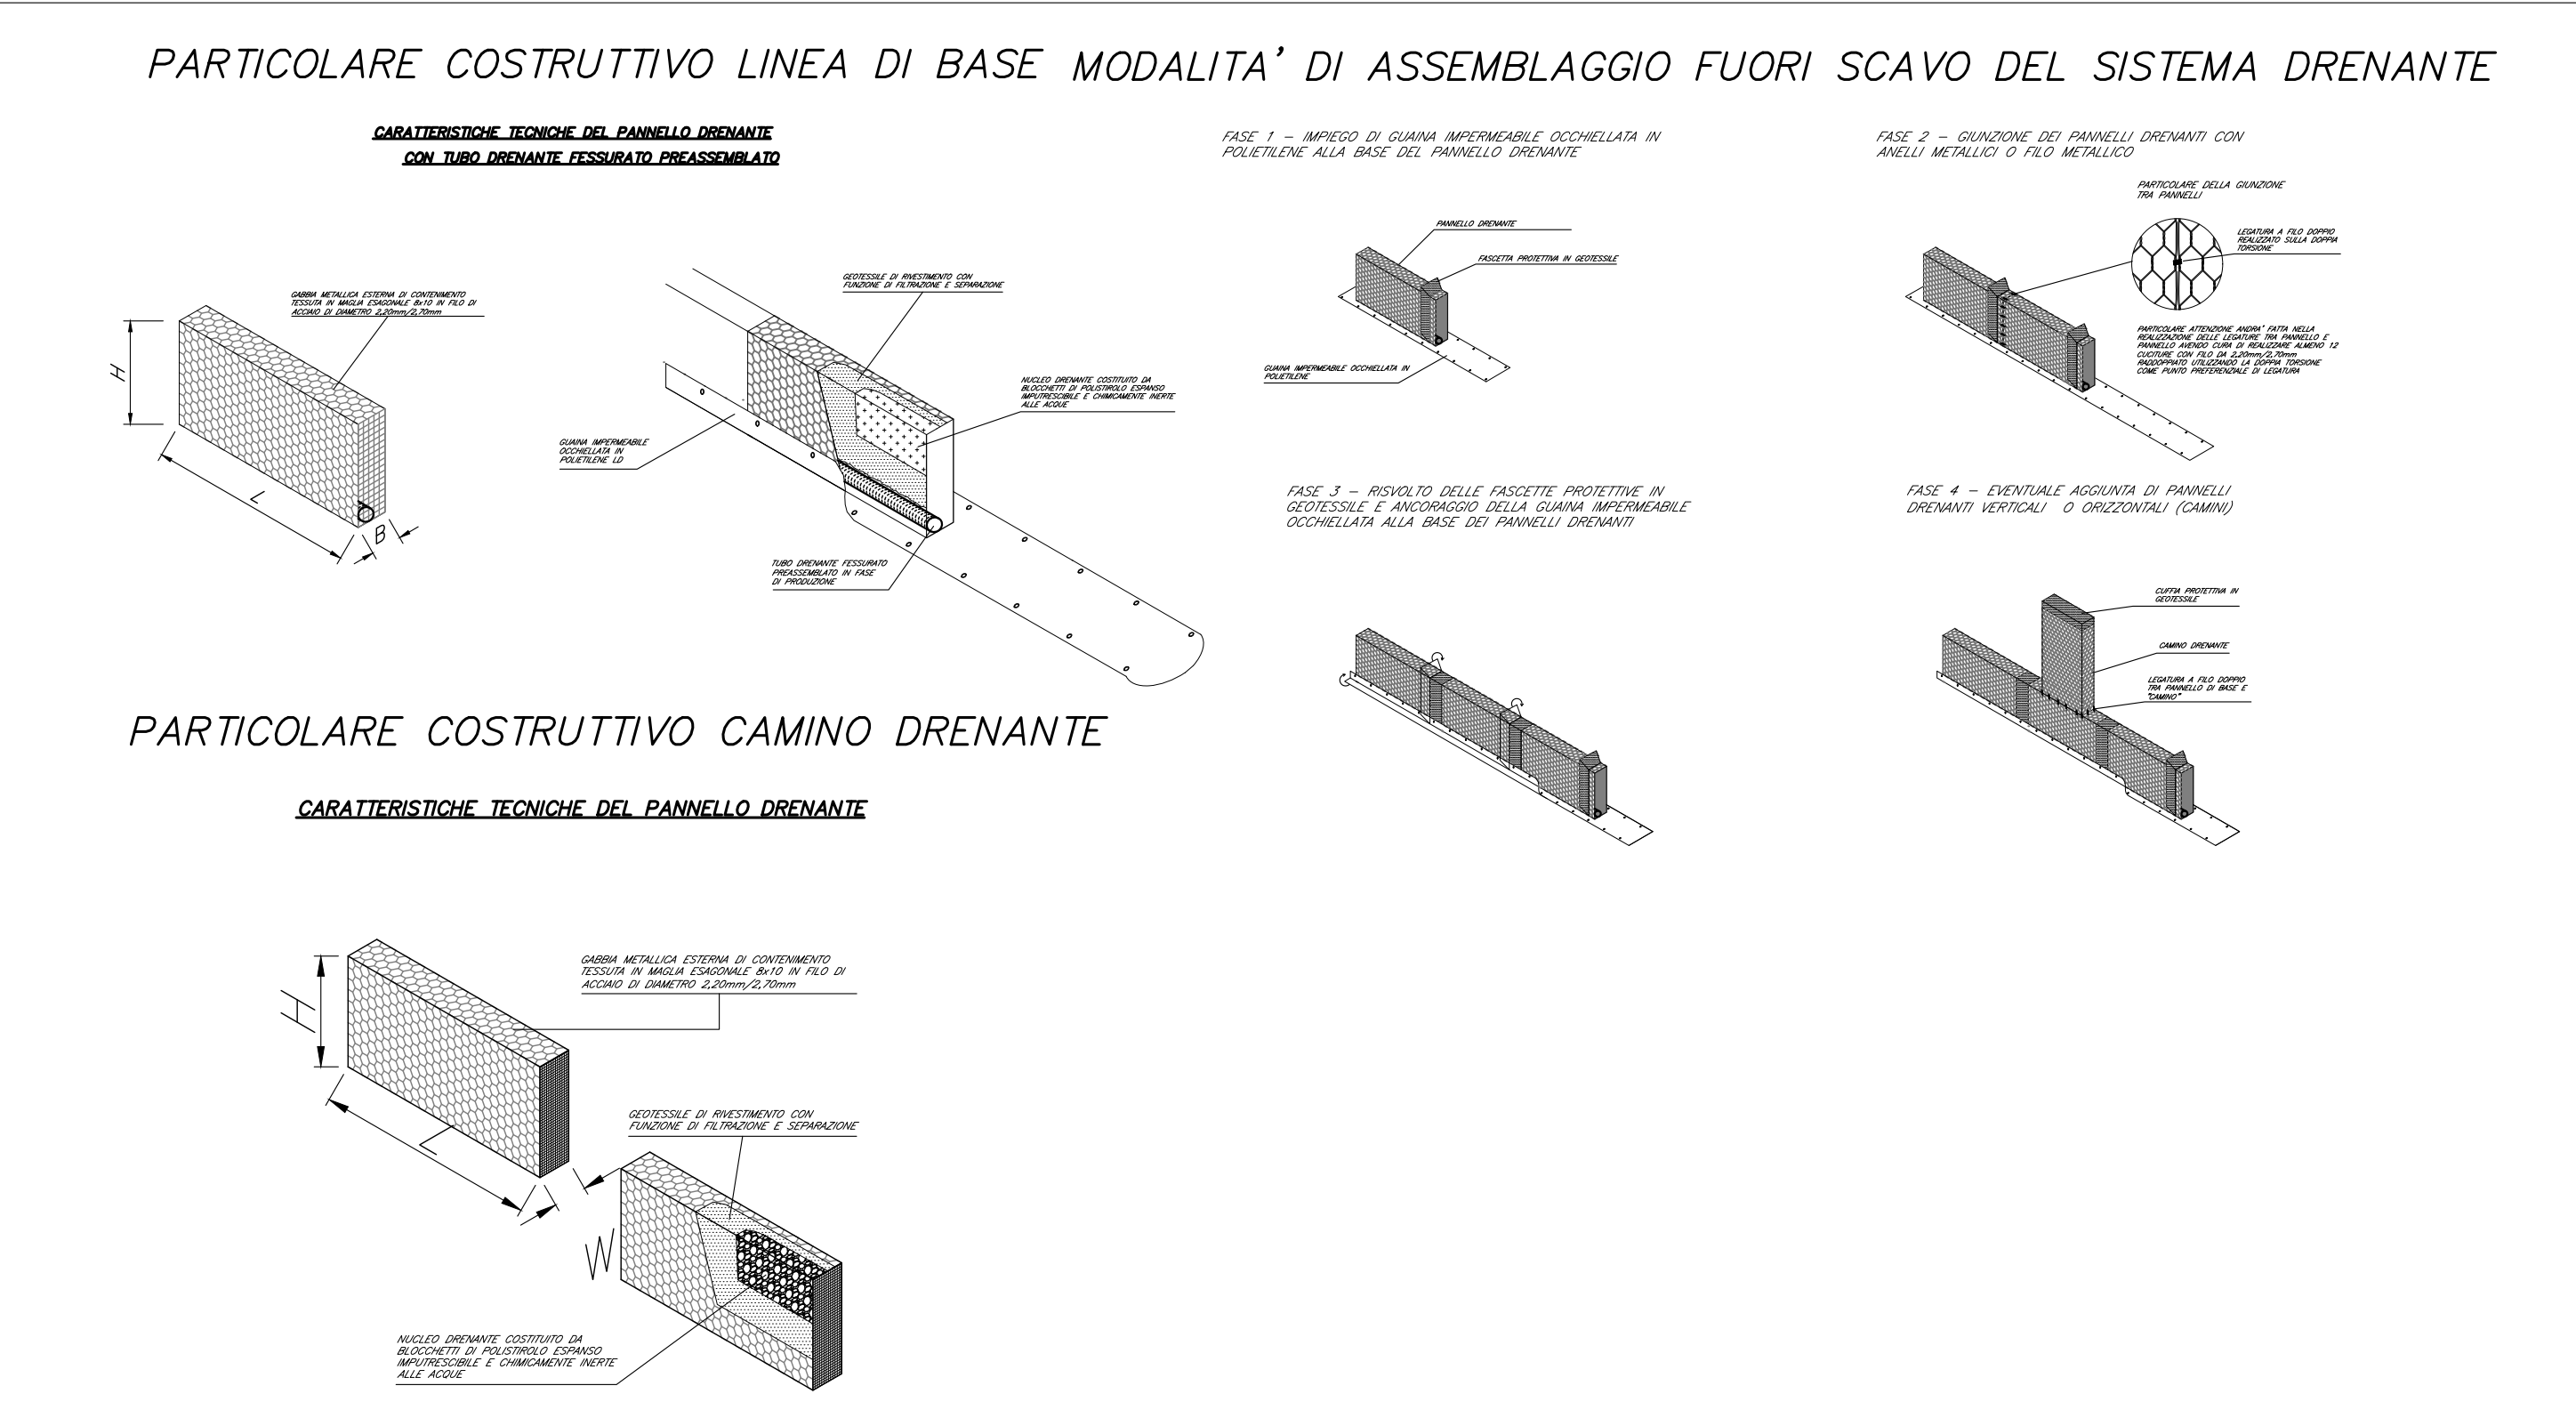
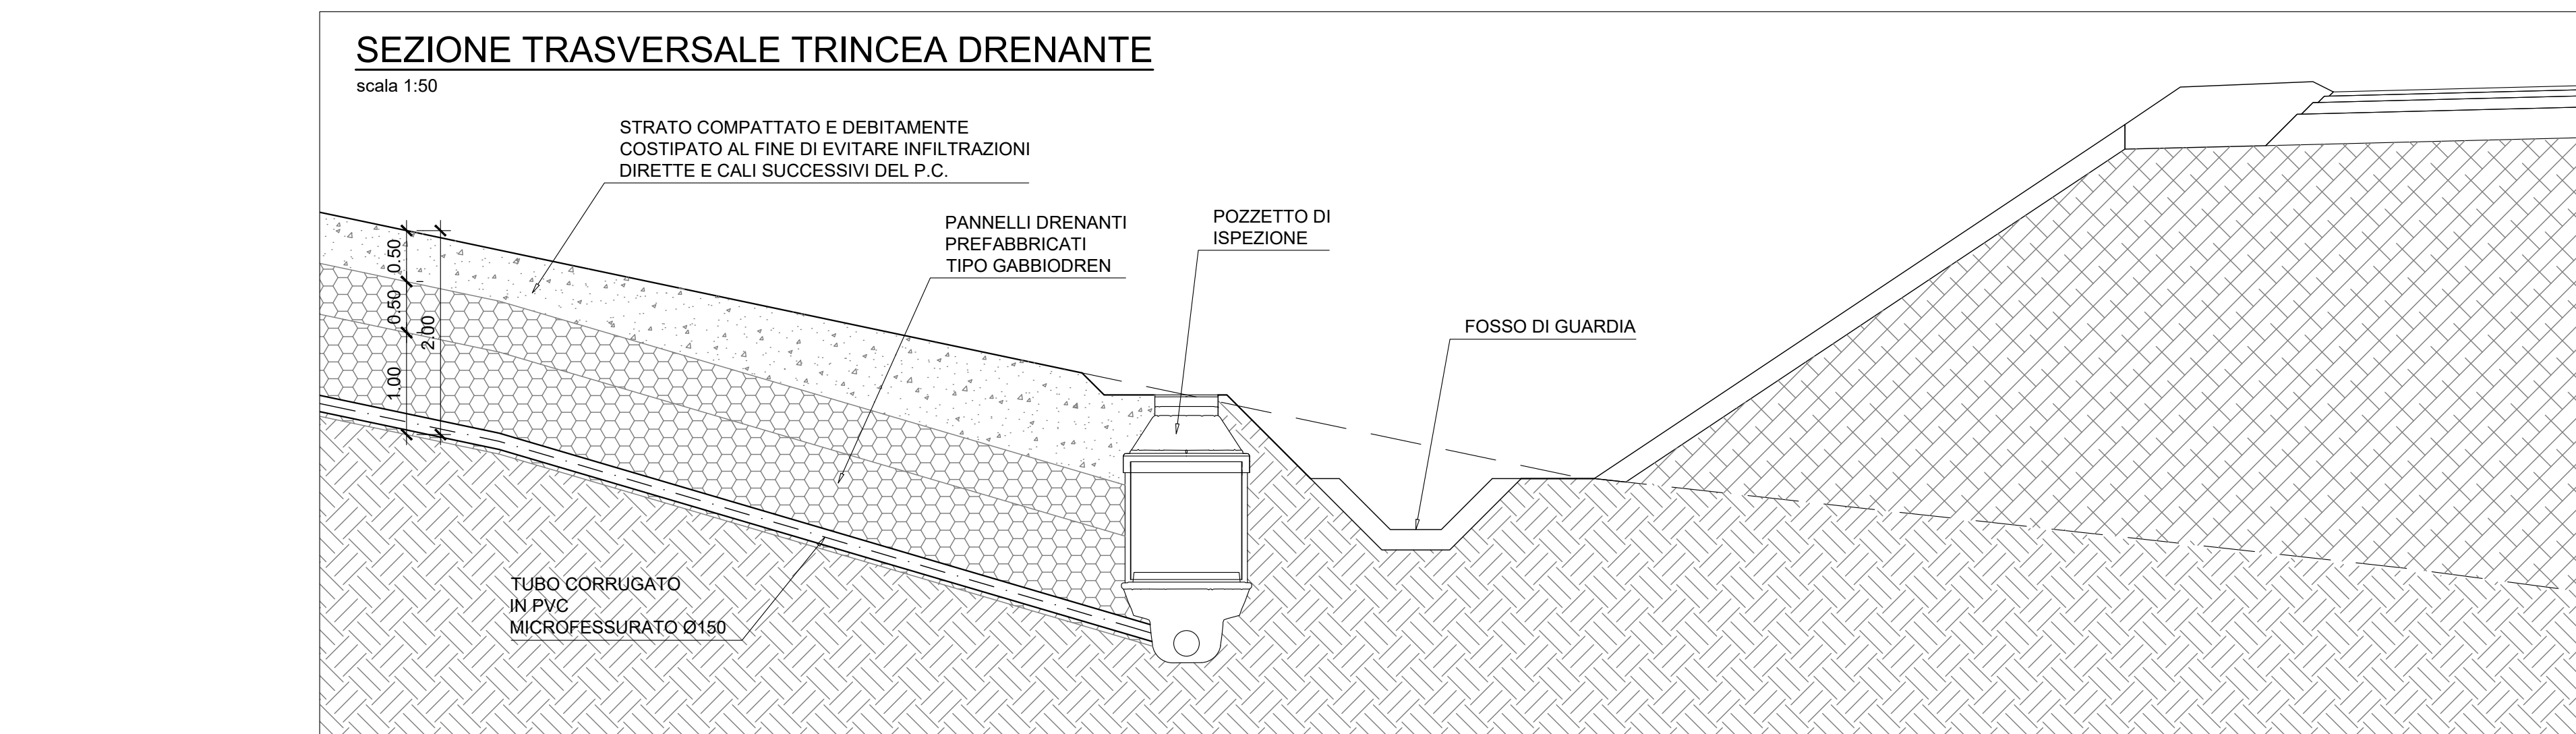
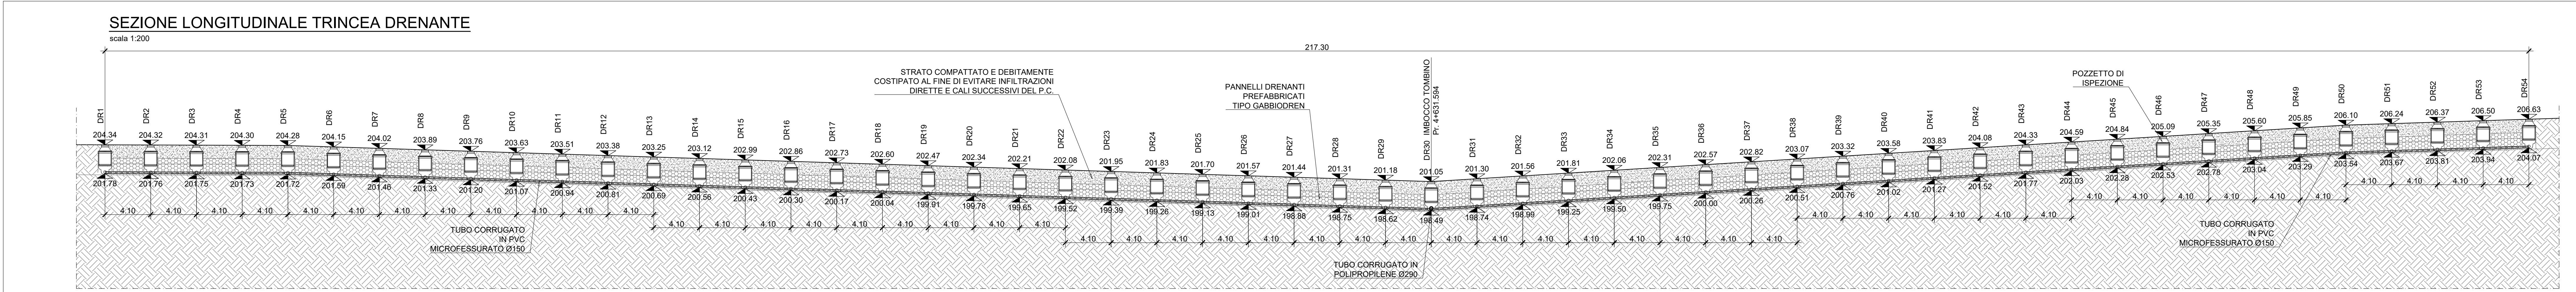


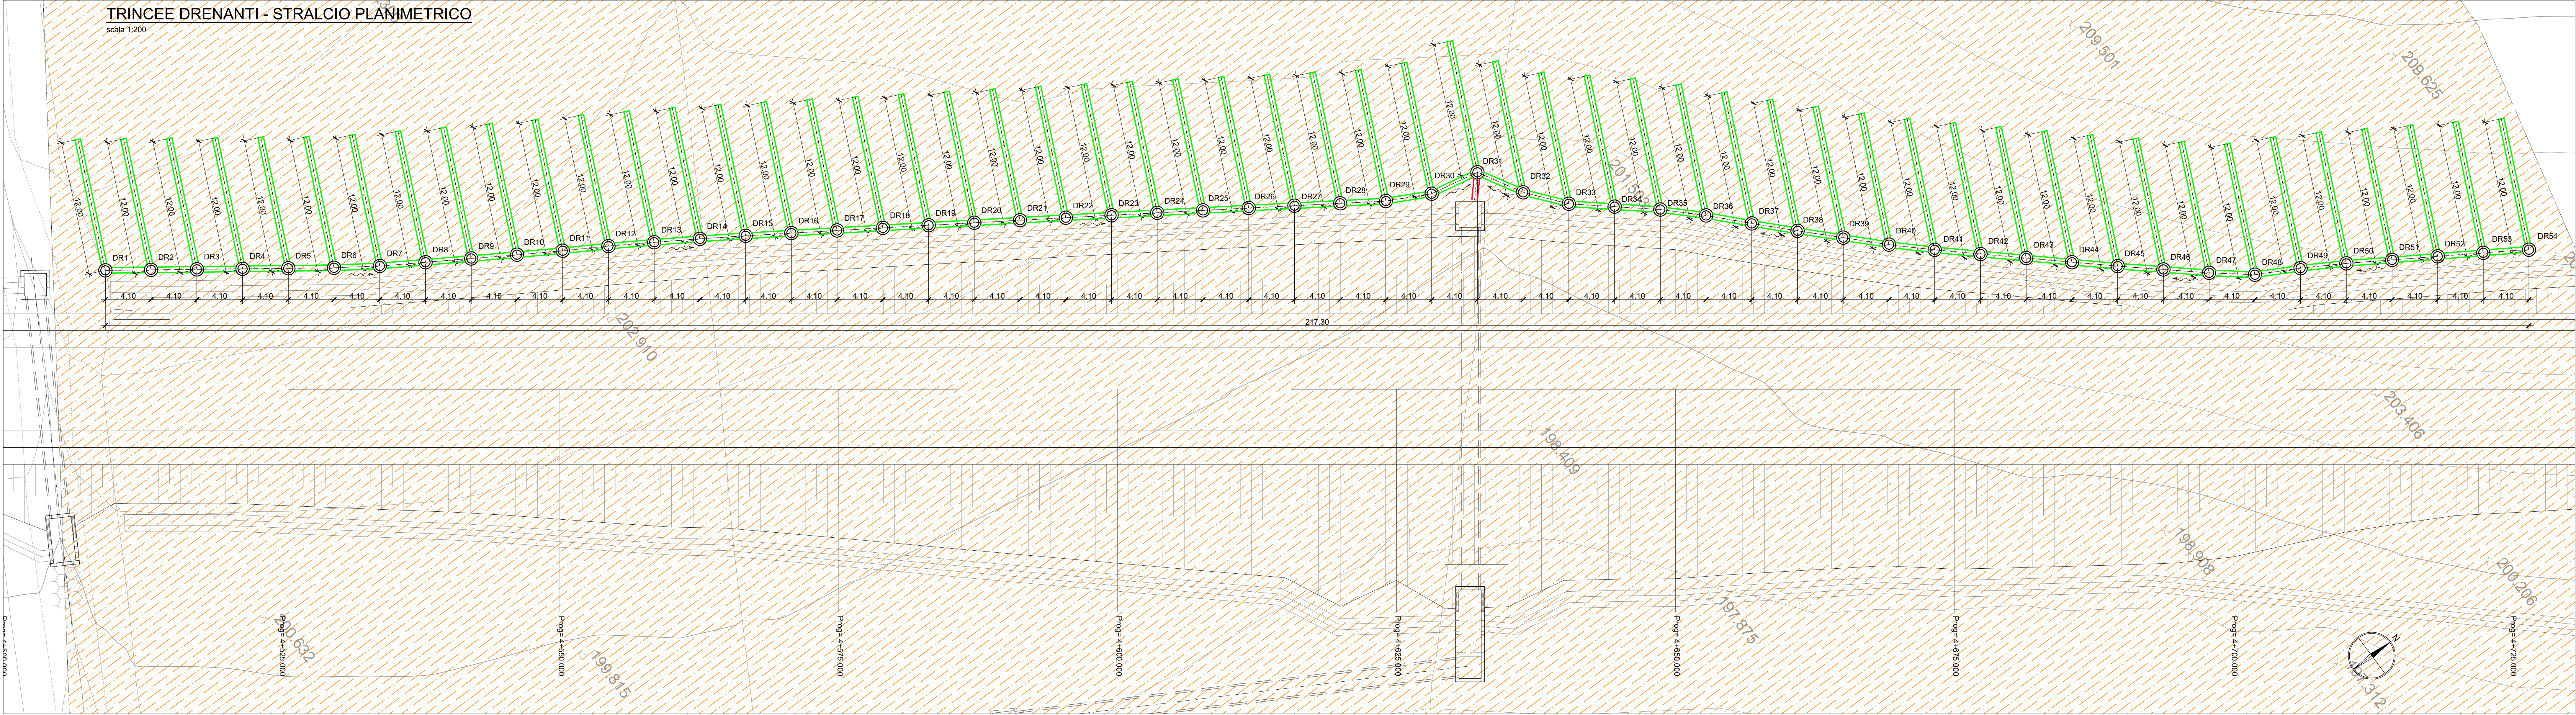

LEGENDA:

- TRINCEA DRENANTE
- TUBO INTERRATO
- AREA INTERESSATA DA SOLIFUSIONE

QUADRILATERO
Marche Umbria S.p.A.

ASSE VIARIO MARCHE - UMBRIA E QUADRILATERO DI PENETRAZIONE INTERNA
Sublotto 2.2: Intervalliva Macerata - allaccio funzionale della SS77 alla città di Macerata alle località "La Pieve" e "Mattei"

PROGETTO DEFINITIVO

IL GEOLOGO Dott. Geol. Salvatore Marino Ordine dei geologi della Regione Lazio n. 1069	I PROGETTISTI SPECIALISTI Ing. Ambrogio Sestini Ordine Ingegneri Provincia di Roma n. 4351 Ing. Marco Sestini Ordine Ingegneri Provincia di Roma n. 4351 Ing. Claudio Muller Ordine Ingegneri Provincia di Roma n. 13754 Ing. Giuseppe Resta Ordine Ingegneri Provincia di Roma n. 20629	PROGETTAZIONE ATI: (Mandatari) GPI INGENGERIA GESTIONE PROGETTI INGENGERIA s.r.l. costrogatti engeko AIM IL PROGETTISTA E RESPONSABILE DELL'INTEGRAZIONE DELLE PREVISIONI SPECIALISTICHE (DPR207/10 ART. 15 COMMA 1) Dott. Ing. GIORGIO GIOVANNI Ordine Ingegneri Provincia di Roma n. 20629
--	--	---

OPERE D'ARTE MINORI
OPERE DI SOSTEGNO - ASSE PRINCIPALE - TRATTO 2
Intervento di stabilizzazione - drenaggio dalla pr. 4+509,25 alla pr. 4+726,52
Pianta e sezioni tipologiche

CODICE PROGETTO				NOME FILE							REVISIONE		SCALA								
OFFERTA				LOTTO		STATO		SETTORE		WBS		DISCIPLINA		TPO		DOC.		N°		PROGRESS.	
LO703				MC		D		P		R151005		GET		PNT		001		C		varie	
C				Revisione o seguito alle istruttorie Prot. GMU 0002937								Nov. 2020		Belò		Signorelli		Guiducci			
B				Revisione o seguito alle istruttorie Prot. GMU 0002937								Ott. 2020		Morigi		Signorelli		Guiducci			
A				Emissione								Marzo 2020		Segoni		Signorelli		Guiducci			
REV.				DESCRIZIONE								DATA		REDATTO		VERIFICATO		APPROVATO			