


LEGENDA

- S1** Sesto S1 - *Boschetto a formazione non ripariale*
 Qr - *Quercus robur*
 Pn - *Populus nigra*
 Ac - *Acer campestre*
 Fo - *Fraxinus omus*
 Ul - *Ulmus levis*
- S3** Sesto S3 - *Filari di Pioppo cipressino*
 Pn - *Populus nigra*
- S6** Sesto S6 - *Arbusti fioriti*
 Vo - *Viburnum opulus*
 Vi - *Viburnum lantana*
 Cmo - *Crataegus monogyna*
- S9** Sesto S9 - *Siepe arbustiva*
 Ac - *Acer campestre*
 Oc - *Ostrya carpinifolia*
 Pm - *Prunus mahaleb*
 Sd - *Sorbus domestica*
 Pl - *Pistacia lentiscus*
 Au - *Arbutus unedo*
 Pla - *Phyllirea latifolia*
 Cs - *Cornus sanguinea*
- Sc2** Sesto Sc2- *Boschetto di Morus nigra e Acer campestre su rotatorie*
 Mn - *Morus nigra*
 Ac - *Acer campestre*
- Sc19** Sesto Sc19 - *Filari di Sambucus nigra*
 Sn - *Sambucus nigra*

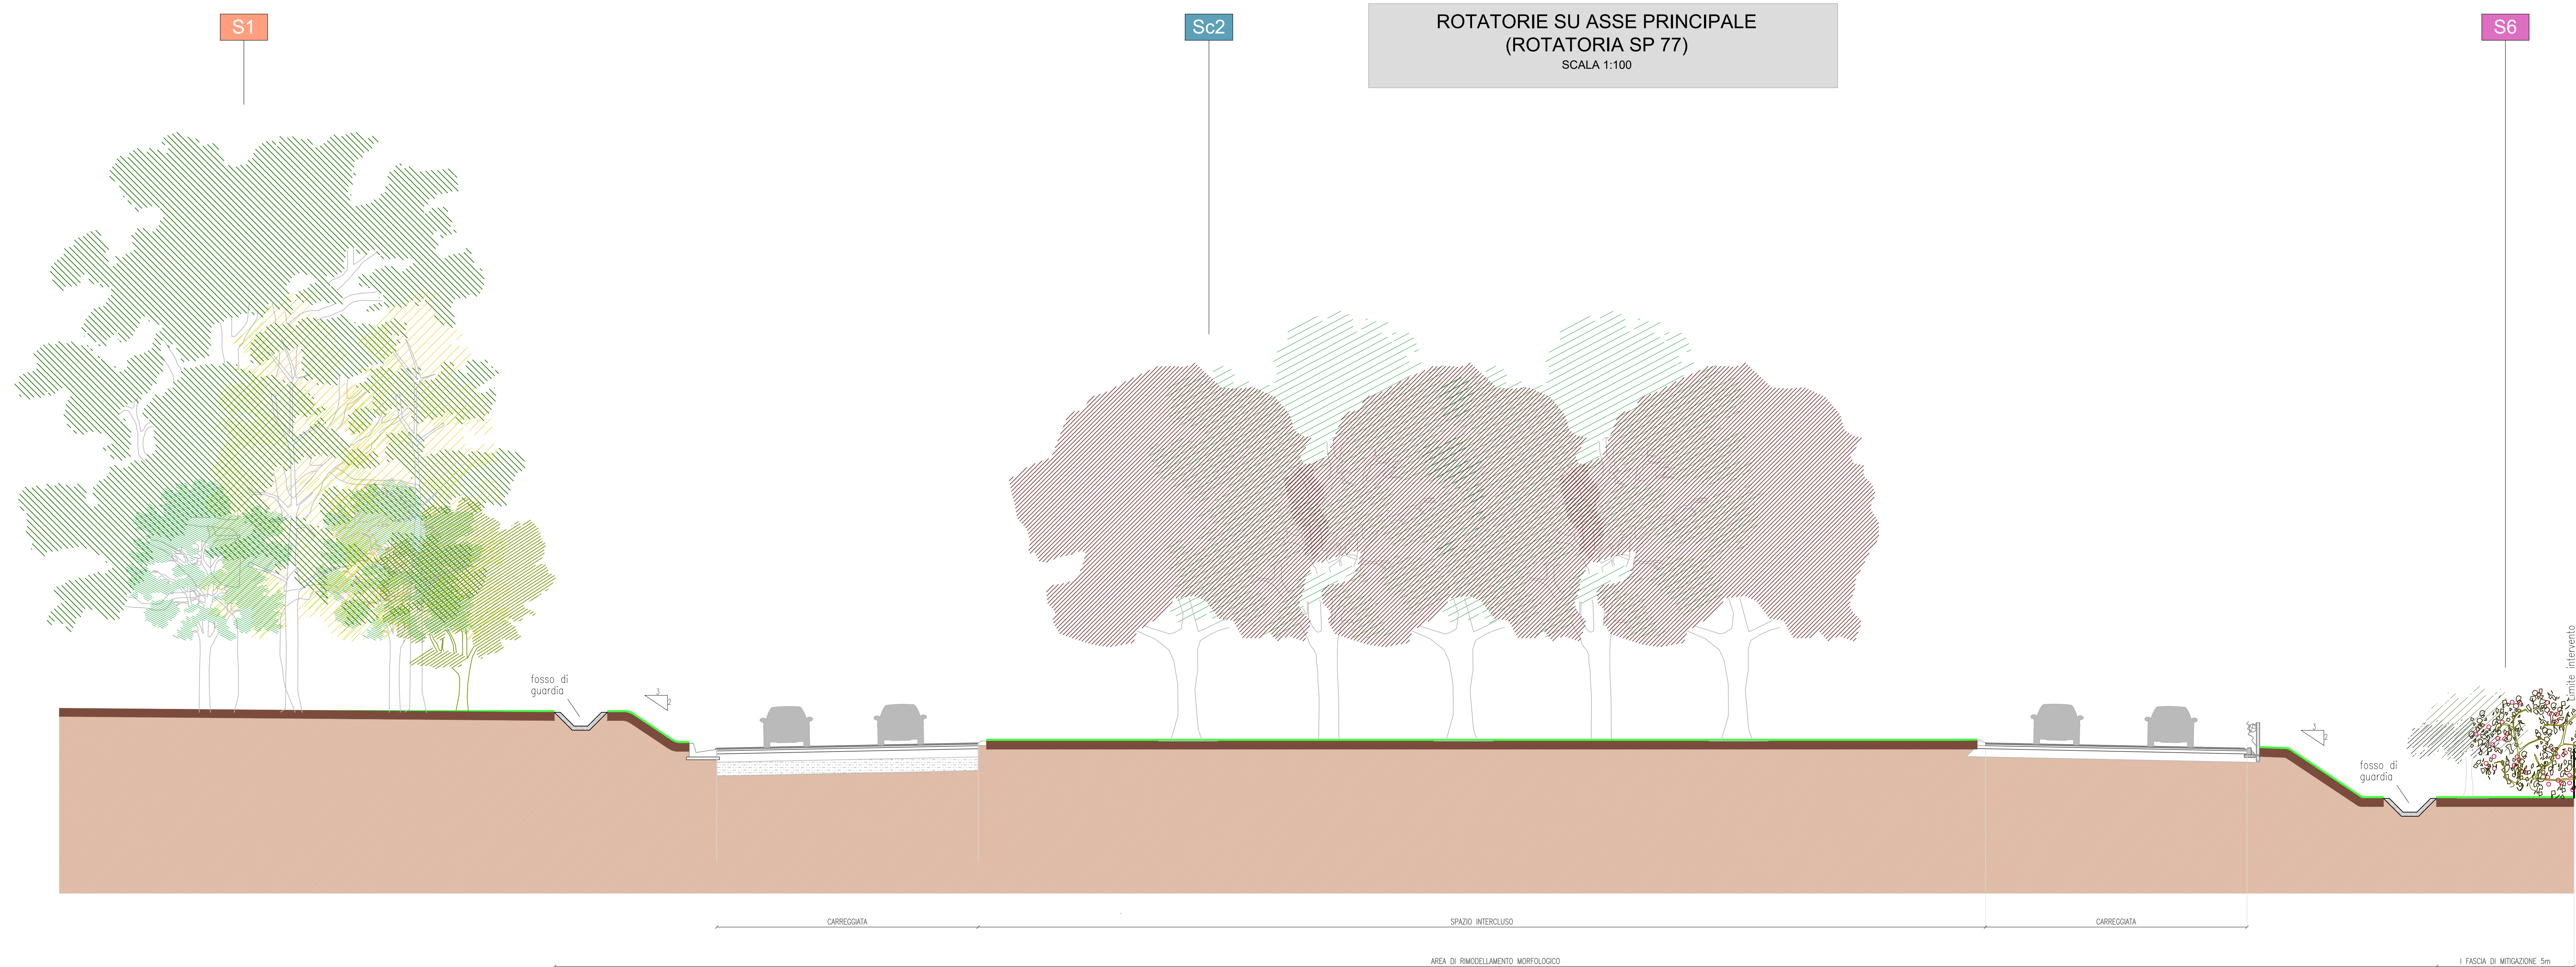

QUADRILATERO
Marche Umbria S.p.A.

ASSE VIARIO MARCHE - UMBRIA E QUADRILATERO DI PENETRAZIONE INTERNA
Sublotto 2.2: Intervalliva Macerata - allaccio funzionale della SS77 alla città di Macerata alle località "La Pieve" e "Mattei"

PROGETTO DEFINITIVO

<p>IL GEOLOGO Dott. Geol. Salvatore Marino Ordine dei geologi della Regione Lazio n. 1069</p>	<p>I PROGETTISTI SPECIALISTICI Ing. Ambrogio Signorini Ordine Ingegneri Marche n. A35111</p>	<p>PROGETTAZIONE ATI: (Mandataria) GPI INGEGNERIA GESTIONE PROGETTI INGEGNERIA srl</p>	
<p>COORDINATORE PER LA SICUREZZA IN FASE DI PROGETTAZIONE Ing. Valerio Guidobaldi Ordine Ingegneri Provincia di Roma n. A30025</p>	<p>COORDINATORE PER LA SICUREZZA IN FASE DI PROGETTAZIONE Ing. Valerio Guidobaldi Ordine Ingegneri Provincia di Roma n. A30025</p>	<p>PROGETTAZIONE ATI: (Mandatario) cooprogetti</p>	<p>PROGETTAZIONE ATI: (Mandatario) engeko</p>
<p>VISTO: IL RESPONSABILE DEL PROCEDIMENTO Ing. Iginio Farretti</p>	<p>ORDINE INGEGNERI Ing. Giuseppe Resto Ordine Ingegneri Provincia di Roma n. 20629</p>	<p>IL PROGETTISTA E RESPONSABILE DELL'INTEGRAZIONE DELLE PRESTAZIONI SPECIALISTICHE (DPR/207/20 ART. 15 COMMA 2): Dott. Ing. GIORGIO GUIDOBALDI Ordine Ingegneri Provincia di Roma n. 20629</p>	<p>IL PROGETTISTA E RESPONSABILE DELL'INTEGRAZIONE DELLE PRESTAZIONI SPECIALISTICHE (DPR/207/20 ART. 15 COMMA 2): Dott. Ing. GIORGIO GUIDOBALDI Ordine Ingegneri Provincia di Roma n. 20629</p>

INTERVENTI DI INSERIMENTO PAESAGGISTICO AMBIENTALE
ABACO DEGLI INTERVENTI
Tipologia degli interventi – Sezioni Tipo – Tav. 1/2

CODICE PROGETTO	LOTTO	STATO	SETTORE	NOME FILE	REVISIONE	SCALA
LO703	MC	D	P	LO703.MC.D.P.GENER.00.AMB.SZT.001.B	B	1:100
A	Revisione a seguito alle istruttorie		Prot. QM 002937	Nov 2020	Crini	Panfilì
B	Emissione		Marzo 2020	Crini	Panfilì	Guiducci
REV.	DESCRIZIONE	DATA	REDDATTO	VERIFICATO	APPROVATO	