




ASSE PRINCIPALE 1 E 2
(STRADA CATEGORIA C1)
IN RETTIFILLO IN RILEVATO
SCALA 1:100

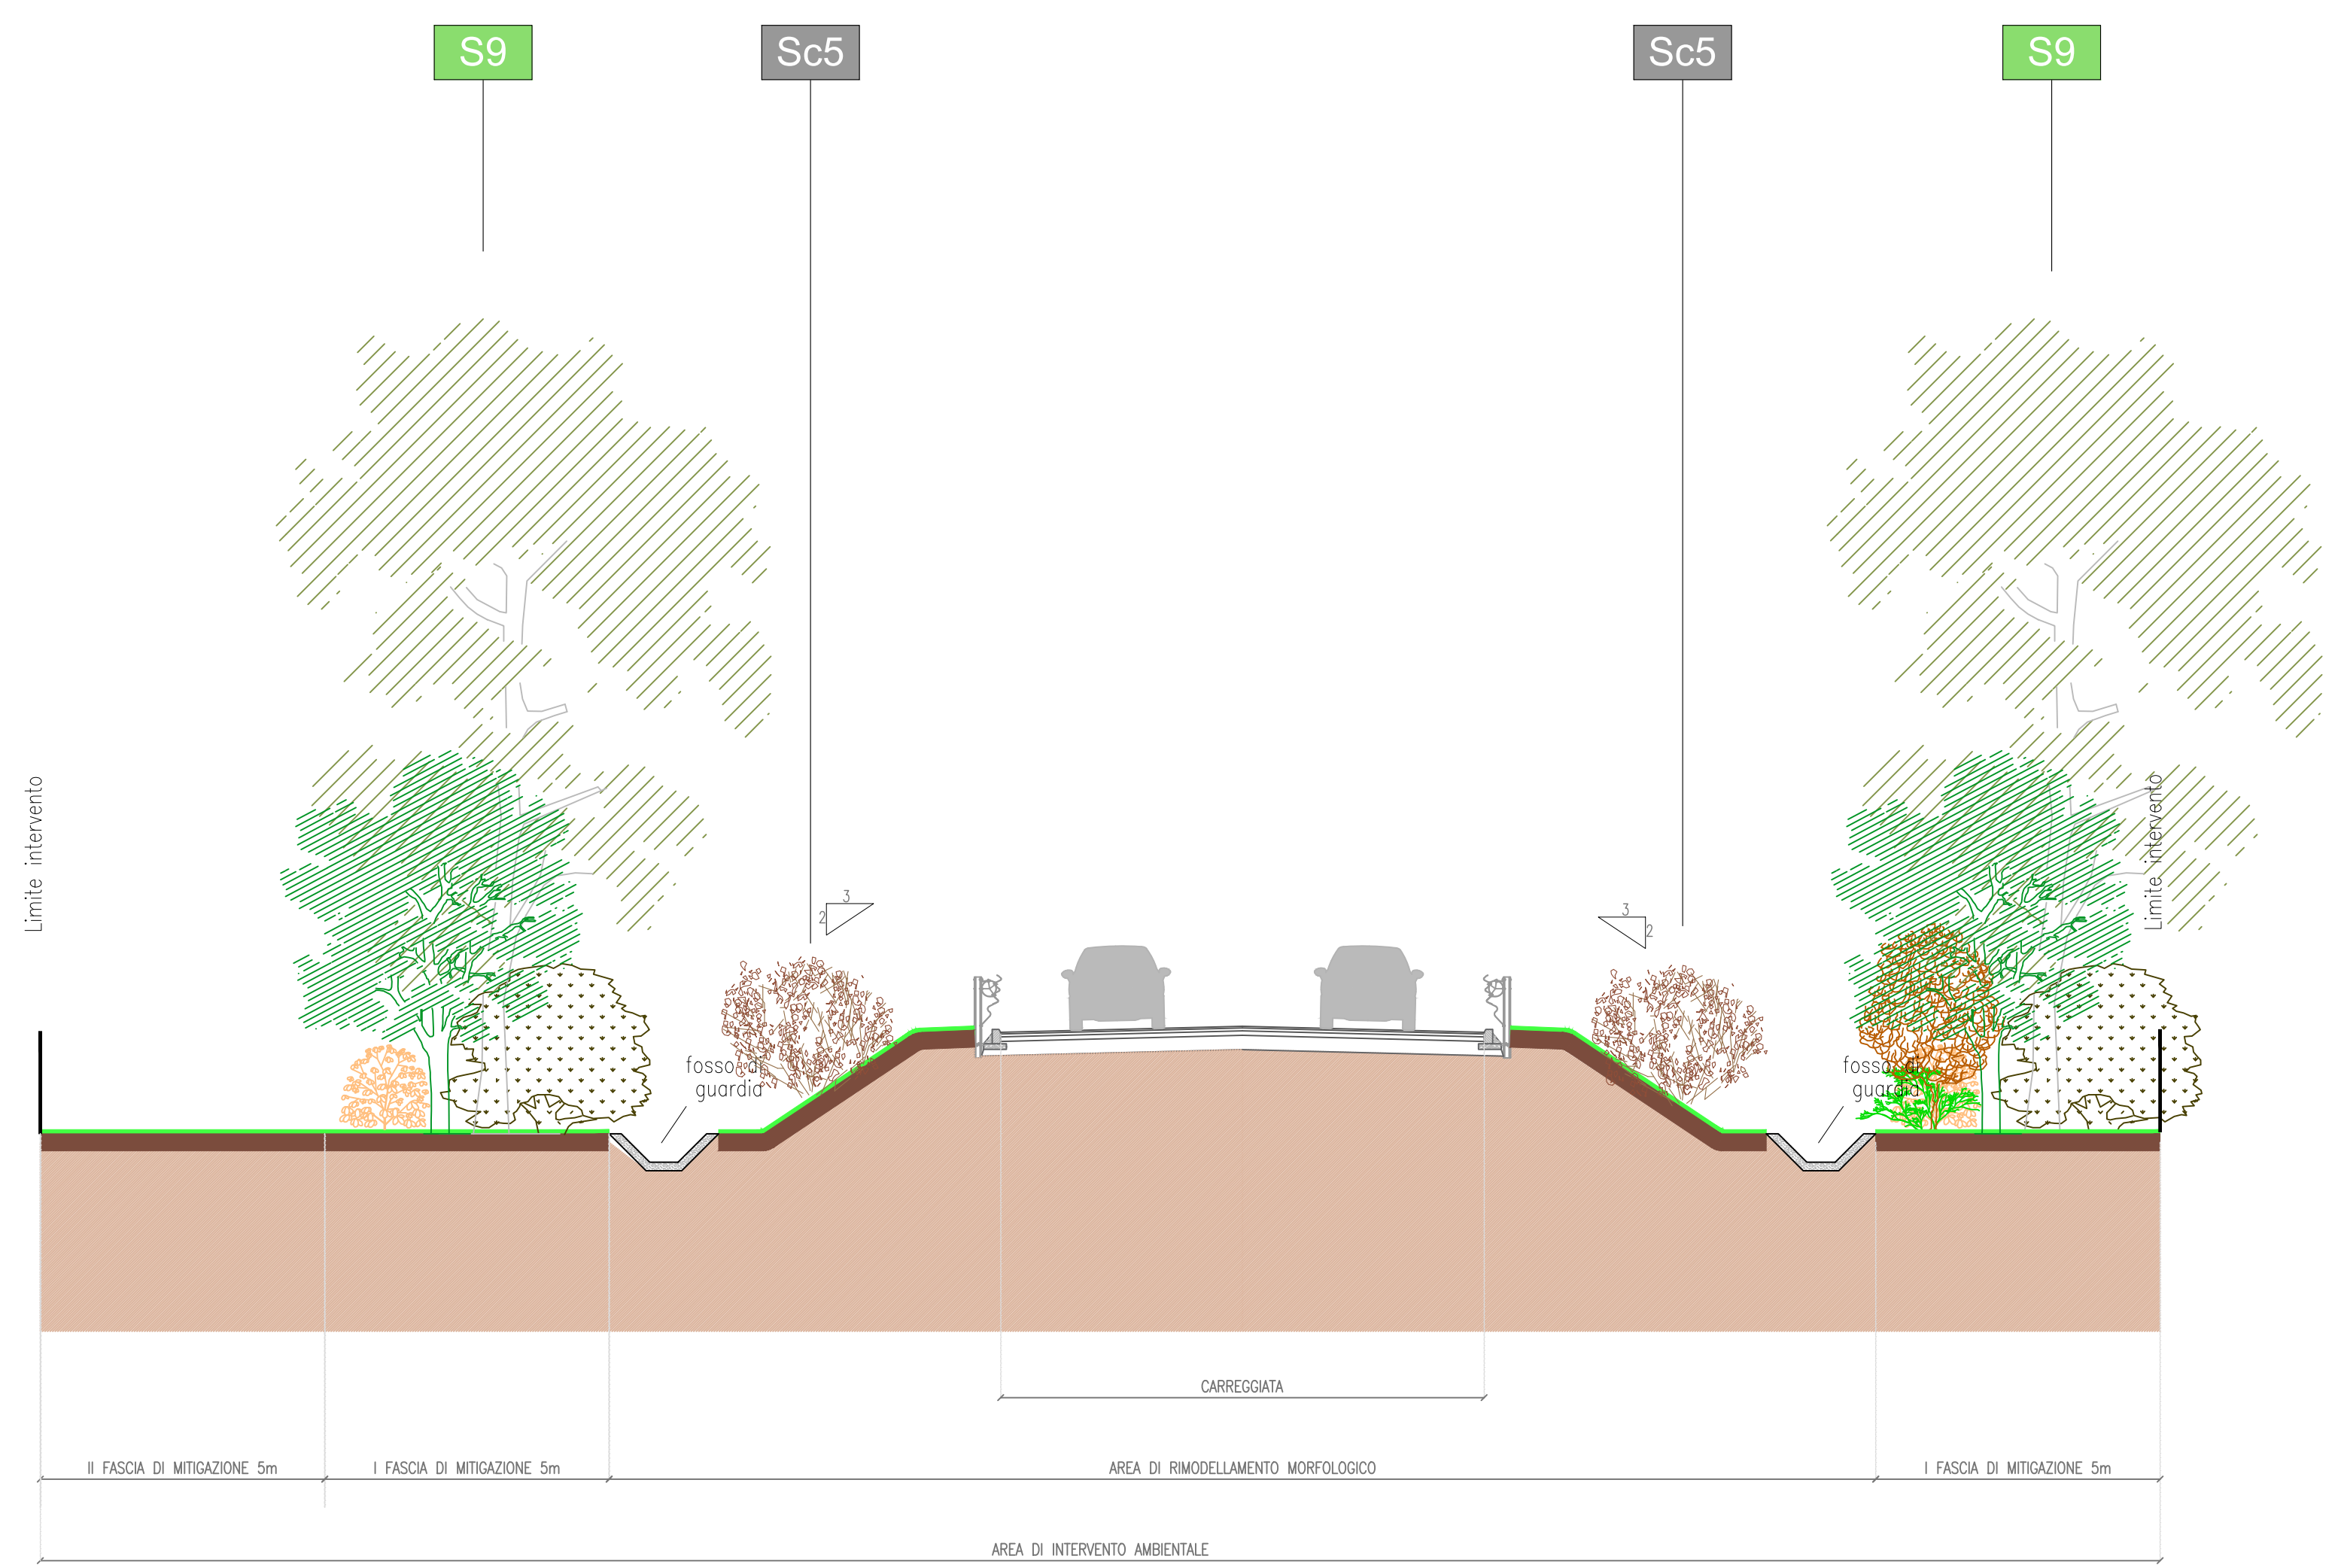

ASSE PRINCIPALE 1 E 2
(STRADA CATEGORIA C1)
IN RETTIFILLO IN SCAVO
SCALA 1:100

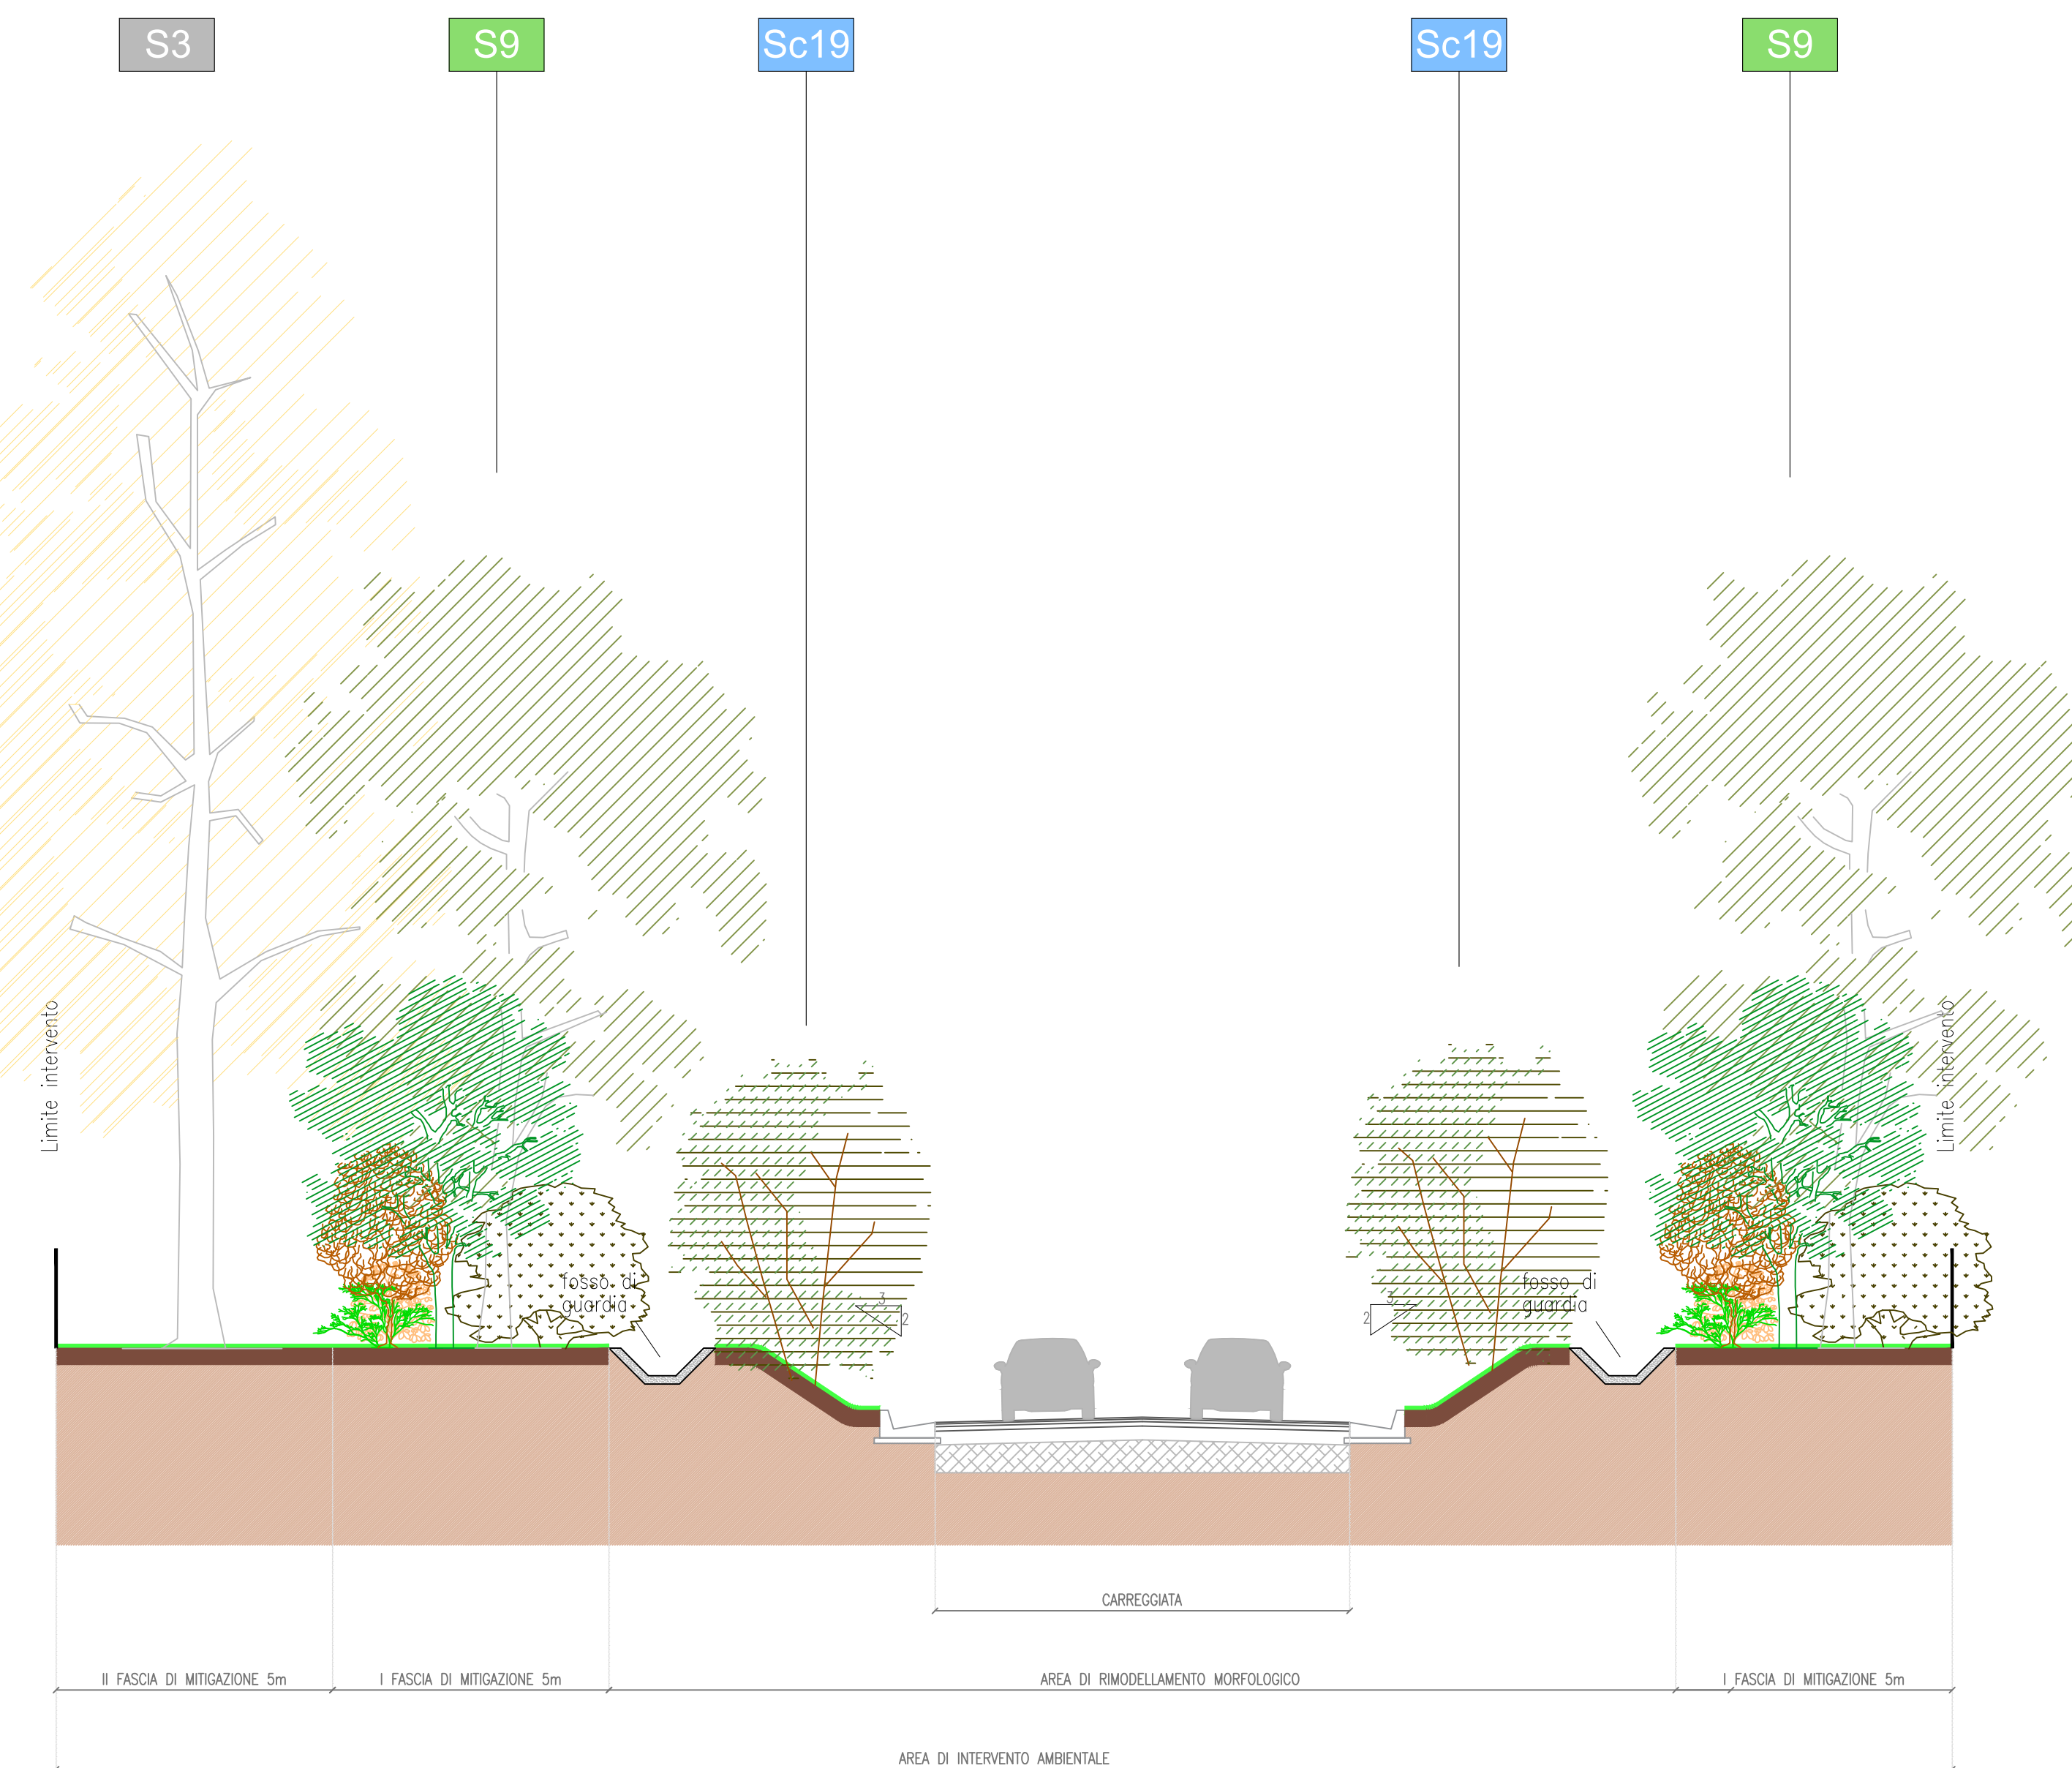

SEZIONE TIPO VIADOTTO PIEVE IN RETTIFILLO
SCALA 1:100

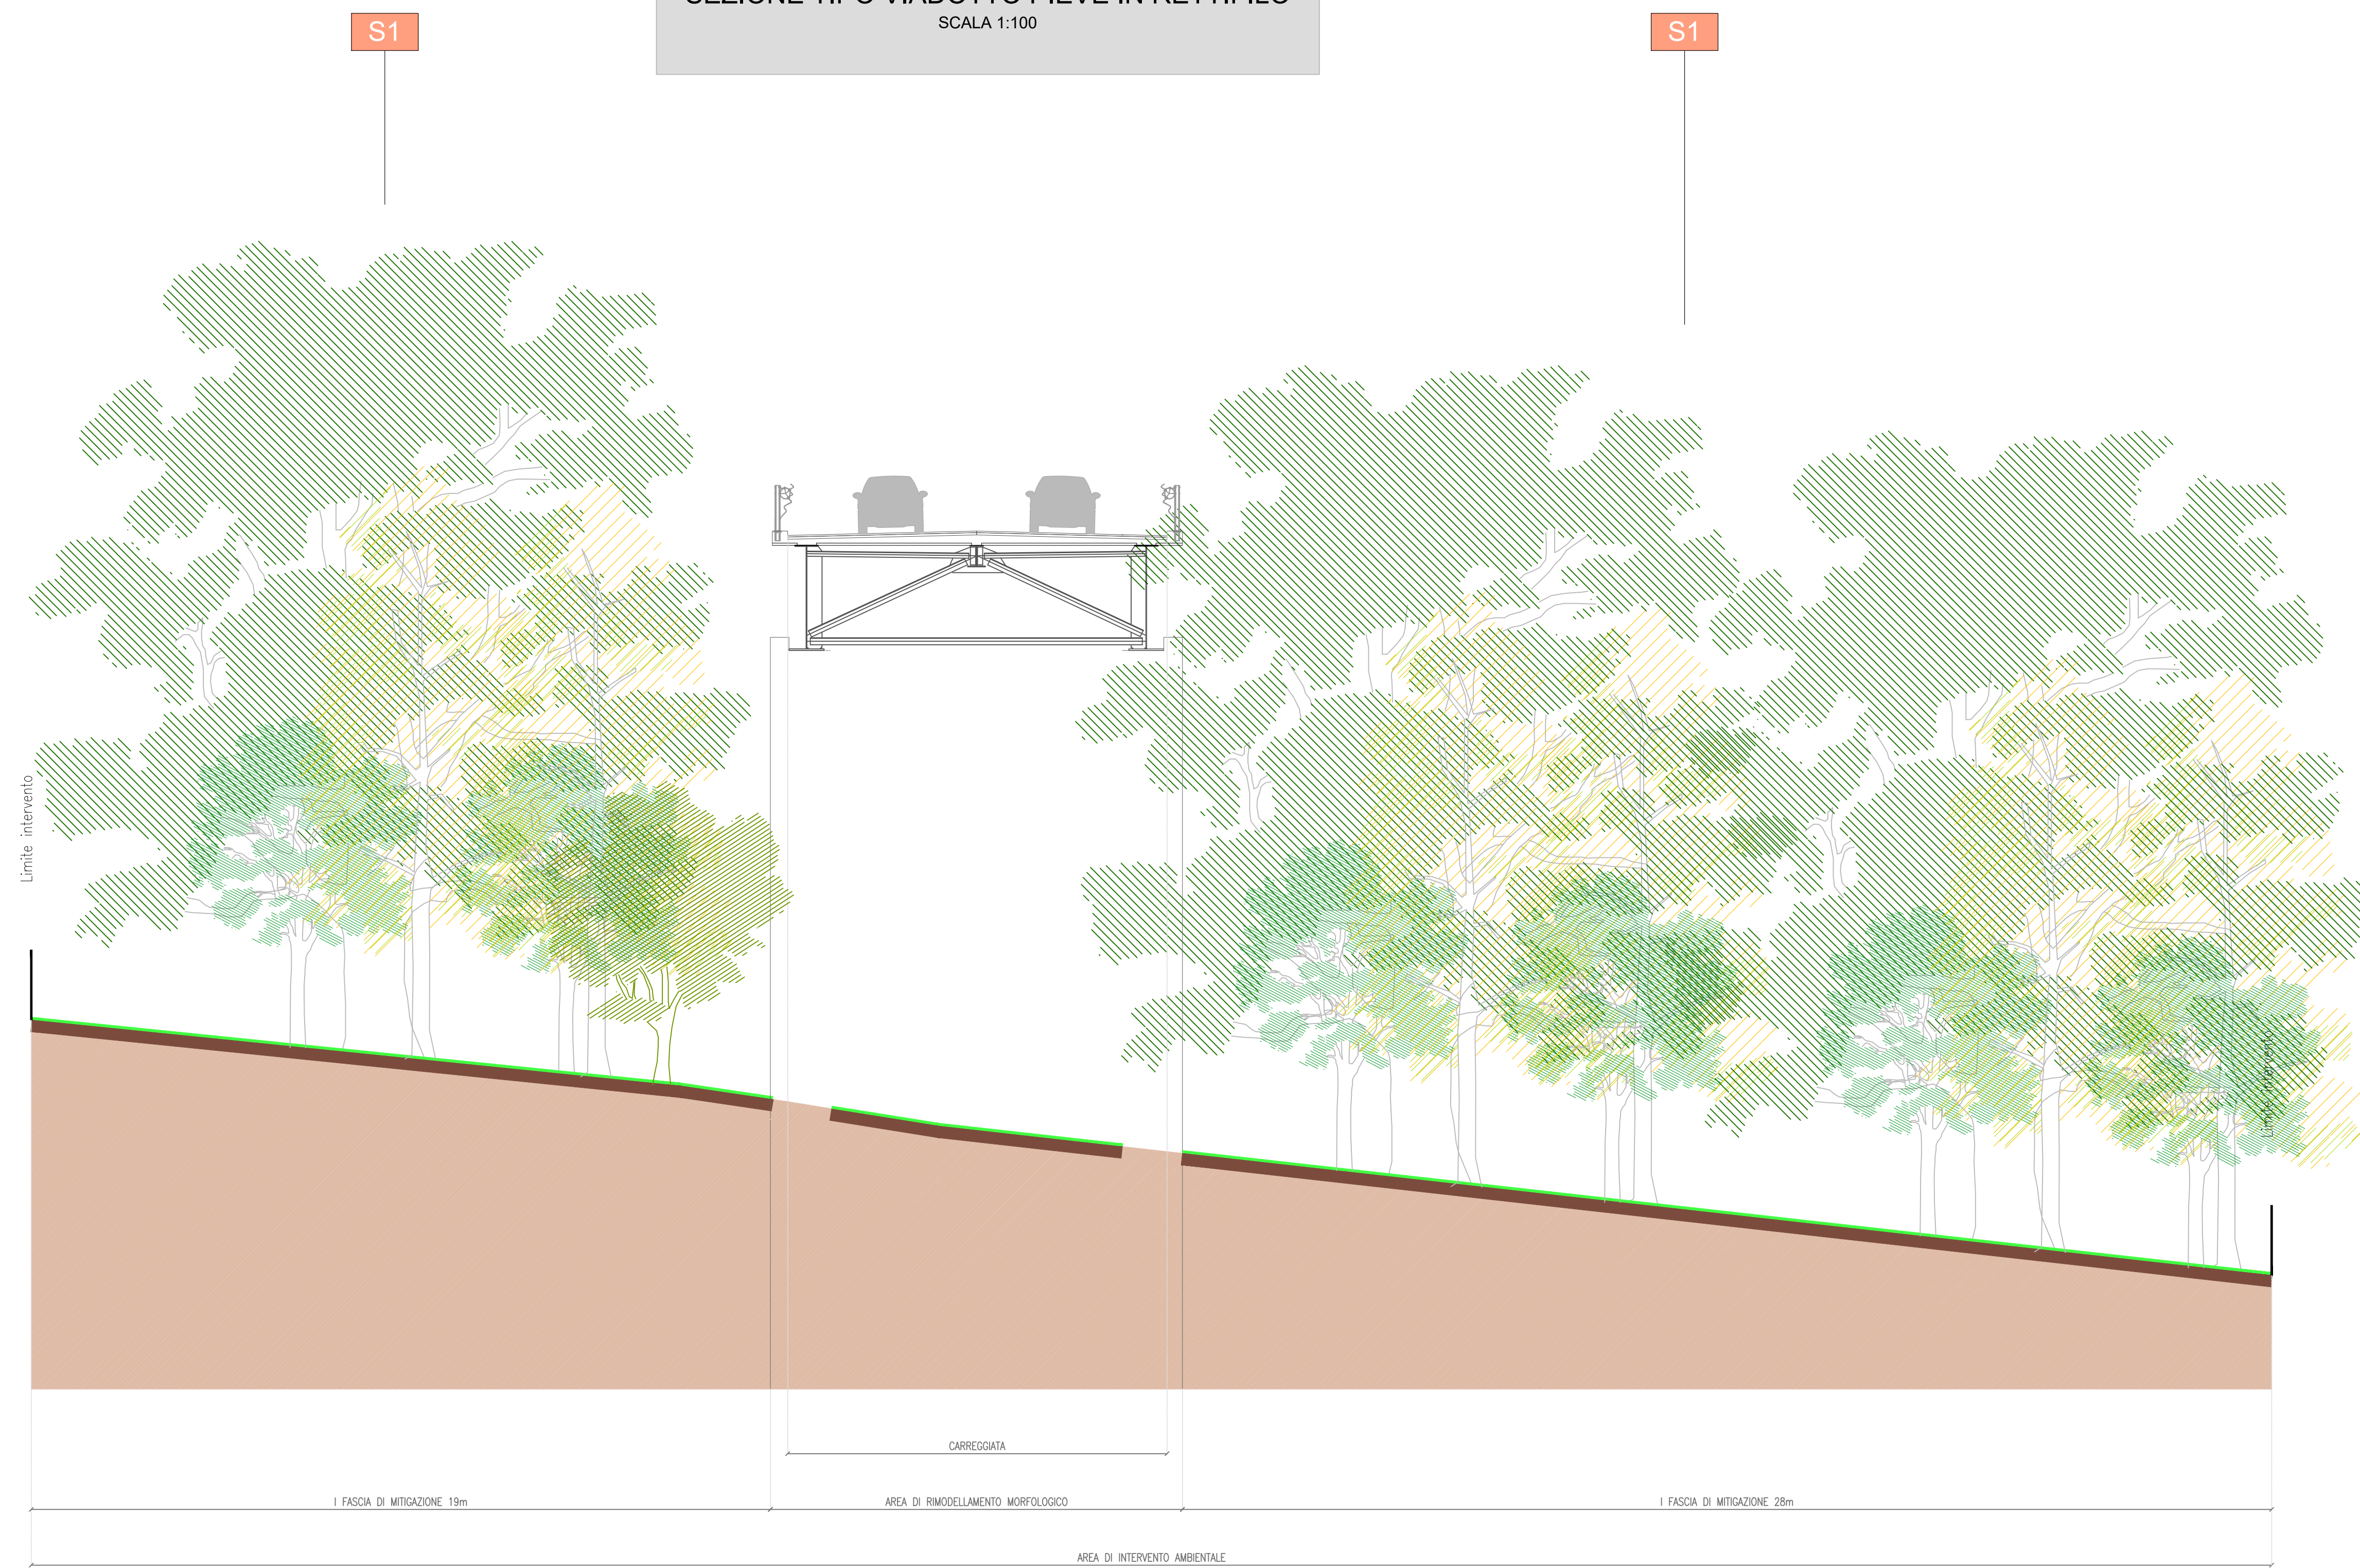

LEGGENDA

- S1 Sesto S1 - *Boschetto a formazione non ripariale*
Qr - Quercus robur
Pn - Populus nigra
Ac - Acer campestre
Fo - Fraxinus omus
Ul - Ulmus levis
- S3 Sesto S3 - *Filari di Pioppo cipressino*
Pn - Populus nigra
- S6 Sesto S6 - *Arbusti fioriti*
Vo - Viburnum opulus
Vi - Viburnum lantana
Cmo - Crataegus monogyna
- S9 Sesto S9 - *Siepe arbustiva*
Ac - Acer campestre
Oc - Ostrya carpinifolia
Pm - Prunus mahalb
Sd - Sorbus domestica
Pl - Pistacia lentiscus
Au - Arbutus unudo
Pla - Phyllirea latifolia
Cs - Cornus sanguinea
- Sc19 Sesto Sc19 - *Filari di Sambucus nigra*
Sn - Sambucus nigra



ASSE VIARIO MARCHE - UMBRIA E QUADRILATERO DI PENETRAZIONE INTERNA
Sublotto 2.2: Intervalliva Macerata - allaccio funzionale della SS77 alla città di Macerata alle località "La Pieve" e "Mattei"

PROGETTO DEFINITIVO

IL GEOLOGO Dott. Geol. Salvatore Marino Ordine dei geologi della Regione Lazio n. 1069	I PROGETTISTI SPECIALISTICI Ing. Ambrogio Signorini Ordine Ingegneri Marche n. A35111	PROGETTAZIONE ATI: (Mandatario) GPI INGEGNERIA GESTIONE PROGETTI INGEGNERIA srl
COORDINATORE PER LA SICUREZZA IN FASE DI PROGETTAZIONE Ing. Valerio Guidobaldi Ordine Ingegneri Provincia di Roma n. A30025	Ing. Claudio Muller Ordine Ingegneri Provincia di Roma n. 15754	(Mandatario) cooprogetti
VISTO IL RESPONSABILE DEL PROCEDIMENTO Ing. Ignazio Farretti	Ing. Giuseppe Resto Ordine Ingegneri Provincia di Roma n. 20629	(Mandatario) engeko
		IL PROGETTISTA E RESPONSABILE DELL'INTEGRAZIONE DELLE PRESTAZIONI SPECIALISTICHE (DPR 207/20 AR1 15 COMM. 15/01/2014) Dott. Ing. GIORGIO GUIDUCCI Ordine Ingegneri Provincia di Roma n. 20640/30

INTERVENTI DI INSERIMENTO PAESAGGISTICO AMBIENTALE
ABACO DEGLI INTERVENTI
Tipologia degli interventi - Sezioni Tipo - Tav. 2/2

CODICE PROGETTO	OPERA	LOTTO	STATO	SETTORE	NOME FILE	DISCIPLINA	TIPO DOC.	N° PROGRESS.	REVISIONE	SCALA
LO703	MC	D	P		LO703.MC.D.P.GENER.00.AMB.SZT.002.B	AMB	SZT	002	B	1:100
B	Revisione a seguito alle istruttorie		Prot. QM1 002937	Nov 2020	Crini	Panfilii	Guiducci			
A	Emissione		Marzo 2020	Crini	Panfilii	Guiducci				
REV.	DESCRIZIONE	DATA	REDDATTO	VERIFICATO	APPROVATO					