



AREA DI CANTIERE 2

FASE a
Viene cantierizzazione l'area con realizzazione piste di cantiere e di servizio.
Realizzazione del Campo Operativo n.1

AREA DI CANTIERE 2 - FASE b


Viene realizzato il rilevato stradale
Iniziano le attività di costruzione del ponte sul fiume Chienti.

AREA DI CANTIERE 2 - FASE c

Vengono realizzazione le opere in elevazione, spalle e pile, del Ponte sul fiume Chienti.

FASE d

Viene completato il rilevato stradale
Avviene il varo dell'impalcato del Ponte sul fiume Chienti.
Al termine di questa attività verranno completate le opere di finitura e posati gli strati finali della pavimentazione compresi quelli dell'area di cantiere 1.

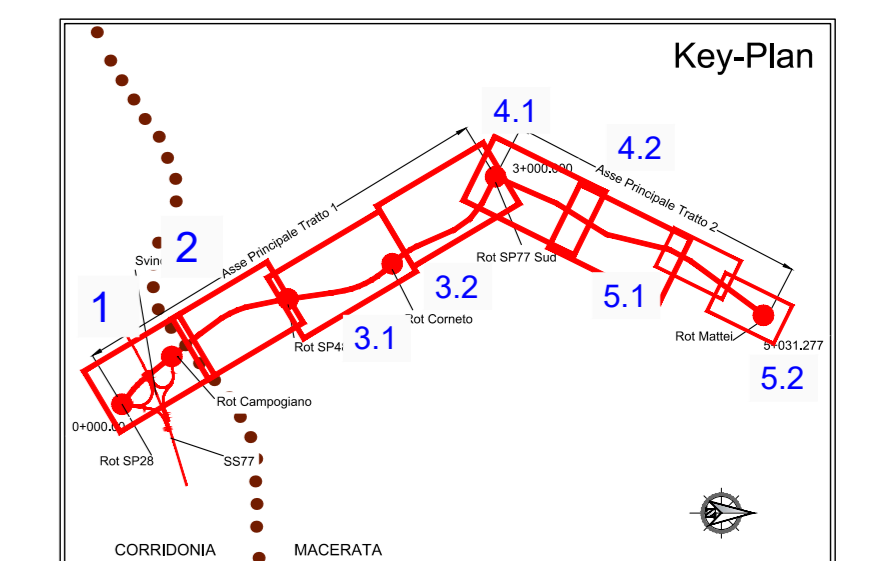

LEGENDA:

- Area di cantiere
- Area Campo Base
- Area Campo Operativo
- Area destinata allo Stoccaggio
- Recinzione di cantiere
- Accesso di cantiere
- Pista di cantiere
- Viabilità Esistente
- Corsia per viabilità pubblica
- Limite di velocità viabilità pubblica
- Corsia dove il transito è vietato ai non addetti ai lavori
- Carreggiata con segnaletica orizzontale provvisoria per lavori di durata >7gg
- Fiume
- Fosso



La cantierizzazione riguarderà 5 macrozone, come indicato nel Key Plan.



ASSE VIARIO MARCHE - UMBRIA E QUADRILATERO DI PENETRAZIONE INTERNA
Sublotto 2.2: Intervalliva Macerata - allaccio funzionale della SS77 alla città di Macerata alle località "La Pieve" e "Mattei"

PROGETTO DEFINITIVO

<p>IL GEOLOGO Dott. Geol. Salvatore Marino Ordine dei geologi della Regione Lazio n. 1269</p>	<p>I PROGETTISTI SPECIALISTICI Ing. Ambrogio Signorini Ordine Ingegneri Provincia di Roma n. A35111</p>	<p>PROGETTAZIONE ATI: (Mandataria) GPI INGEGNERIA GESTIONE PROGETTI INGEGNERIA srl (Mandante)</p>
<p>COORDINATORE PER LA SICUREZZA IN FASE DI PROGETTAZIONE Ing. Valerio Guidobaldi Ordine Ingegneri Provincia di Roma n. A30025</p>	<p>Ing. Moreno Parfili Ordine Ingegneri Perugia n. A2657</p>	<p>(Mandante) cooprogetti (Mandante)</p>
<p>VISTO: IL RESPONSABILE DEL PROCEDIMENTO Ing. Ignazio Farotti</p>	<p>Ing. Giuseppe Resto Ordine Ingegneri Provincia di Roma n. 20629</p>	<p>(Mandante) engeko S.p.A. (Mandante)</p>

FASE DI COSTRUZIONE E CANTIERIZZAZIONE
Area di cantiere 1
Descrizione sintetica delle fasi

CODICE PROGETTO	LOTTO	STATO	SETTORE	NOME FILE	DISCIPLINA	TIPO DOC.	N° PROGRESS.	REVISIONE	SCALA		
LO703	MC	D	P	LO703.MC.D.P.GENER.02.CAN.FSE.005.B	GEN	FSE	005	B	1:1.000		
B	Revisione a seguito alle istruttorie Prot. QM 0002937							Nov. 2020	Ferraro	Muller	Guiducci
A	Emissione a seguito alle istruttorie Prot. QM 0002937							Ott. 2020	Ferraro	Muller	Guiducci
REV.	DESCRIZIONE	DATA	REDDATTO	VERIFICATO	APPROVATO						