wpd
wind energy

WPD TRIOLO S.r.l.

PROGETTO PER LA REALIZZAZIONE DI UN IMPIANTO PER LA PRODUZIONE DI ENERGIA MEDIANTE LO SFRUTTAMENTO DEL VENTO NEL TERRITORIO COMUNALE DI SAN SEVERO (FG)

PROGETTO DEFINITIVO

prima emissione: febbraio 2020

Rev.	Data	descrizione
1	Lug 2021	Integrazioni volontarie

PROGETTAZIONE

Engeo
via Volga c/o Feka del Levante Pod.129 - BARI (BA)
Ing. Sebastino GIOTTA - Ing. Fabio PACIARELLI
Ing. Francesco SACCAROLA - Ing. Giuseppe NOBILE

AMBIENTE:
via Beccher Arcipretura D' Angiolino 4 D - CAVALLINO (LE)
Ing. Daniele CALO'

ARCHITETTURA E PAESAGGIO
arch. Vincenzo RUSSO
c/o Puglia 0.R - Cerignola (FG)

GEOLOGIA
geol. Giuseppe CALO'

ACUSTICA
Ing. Sabrina SCARAMUZZO

ARCHEOLOGIA
Nuvolo S.r.l.

STUDIO PEDO-AGRONOMICO
dr. agr. Pierangelo RUSSO

ASPETTI NATURALISTICI, FAUNISTICI E PEDOLOGICI
arch. Rocco LAMARESINA

COMUNICAZIONE
Flame Soc. Coop. a.r.l.

Compensazioni

EG.int.6 *Analisi esigenze territoriali e interventi per la compensazione ambientale - scala 1:20.000_10.000*

Elenco WTG

WTG	coordinata EST	coordinata NORD	altitudine
1	532.143,15	4.610.306,05	m 78
2	531.904,54	4.607.705,17	m 61
3	533.066,64	4.608.756,75	m 71
4	534.900,96	4.610.066,70	m 69
5	532.035,36	4.606.000,19	m 58
6	532.347,77	4.606.668,16	m 60
7	533.121,35	4.607.172,71	m 58
8	534.653,92	4.608.654,78	m 60
9	531.907,53	4.604.673,79	m 61
10	532.906,03	4.605.420,15	m 57
11	535.663,06	4.607.254,22	m 52
12	539.619,96	4.607.350,04	m 43
13	540.240,91	4.607.866,73	m 43
14	540.668,28	4.607.368,63	m 40
15	540.640,70	4.606.237,63	m 43
16	540.815,77	4.606.741,84	m 42
17	541.276,83	4.607.324,20	m 40
18	542.171,88	4.607.731,73	m 39
19	541.505,72	4.606.067,10	m 41
20	542.239,76	4.606.330,33	m 40
21	542.679,06	4.606.942,28	m 39
22	541.739,06	4.608.627,91	m 37
23	536.614,61	4.611.810,47	m 46
24	537.212,16	4.611.255,69	m 46
25	537.959,64	4.610.693,16	m 44
26	538.791,73	4.611.648,39	m 42
27	539.162,53	4.609.758,19	m 44
28	536.659,99	4.610.165,40	m 42
29	539.637,80	4.610.806,44	m 39

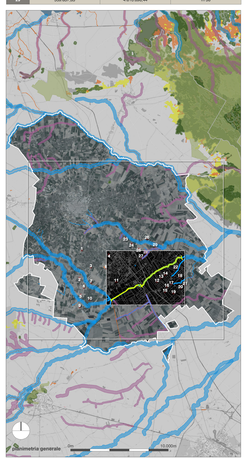

planimetria generale scala 1:25.000

lettura del contesto ambientale

lettura del contesto ambientale scala 1:20.000

abaco essenze

planimetria generale con interventi per la compensazione ambientale

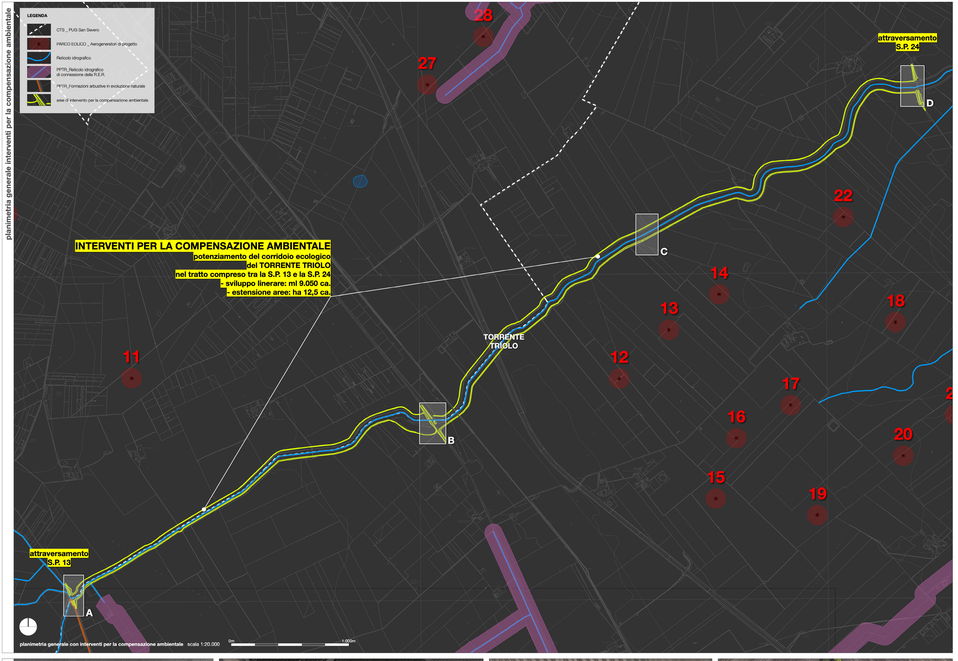

planimetria generale con interventi per la compensazione ambientale scala 1:20.000

stralci planimetrici con interventi per la compensazione ambientale

particolare A scala 1:1.000 | particolare B scala 1:1.000 | particolare C scala 1:1.000 | particolare D scala 1:1.000