CITTÀ DI AGROPOLI

0 8 MAR. 2021

Prot. n. 7462

COMUNE DI AGROPOLI

(Provincia di Salerno)

PROGETTO:

LAVORI DI RIPRISTINO DEI FONDALI DEL PORTO DI AGROPOLI

PROGETTO ESECUTIVO

TAV. N°	ELABORATO:
2	PLANIMETRIA STATO DI FATTO

SCALA	1:500
DATA	
AGGIOR.	

IL RESPONSABILE UNICO DEL PROCEDIMENTO

GEOM.SERGIO LAURIANA

IL PROGETTISTA

UFFICIO TECNICO COMUNALE

ING.AGOSTINO SICA

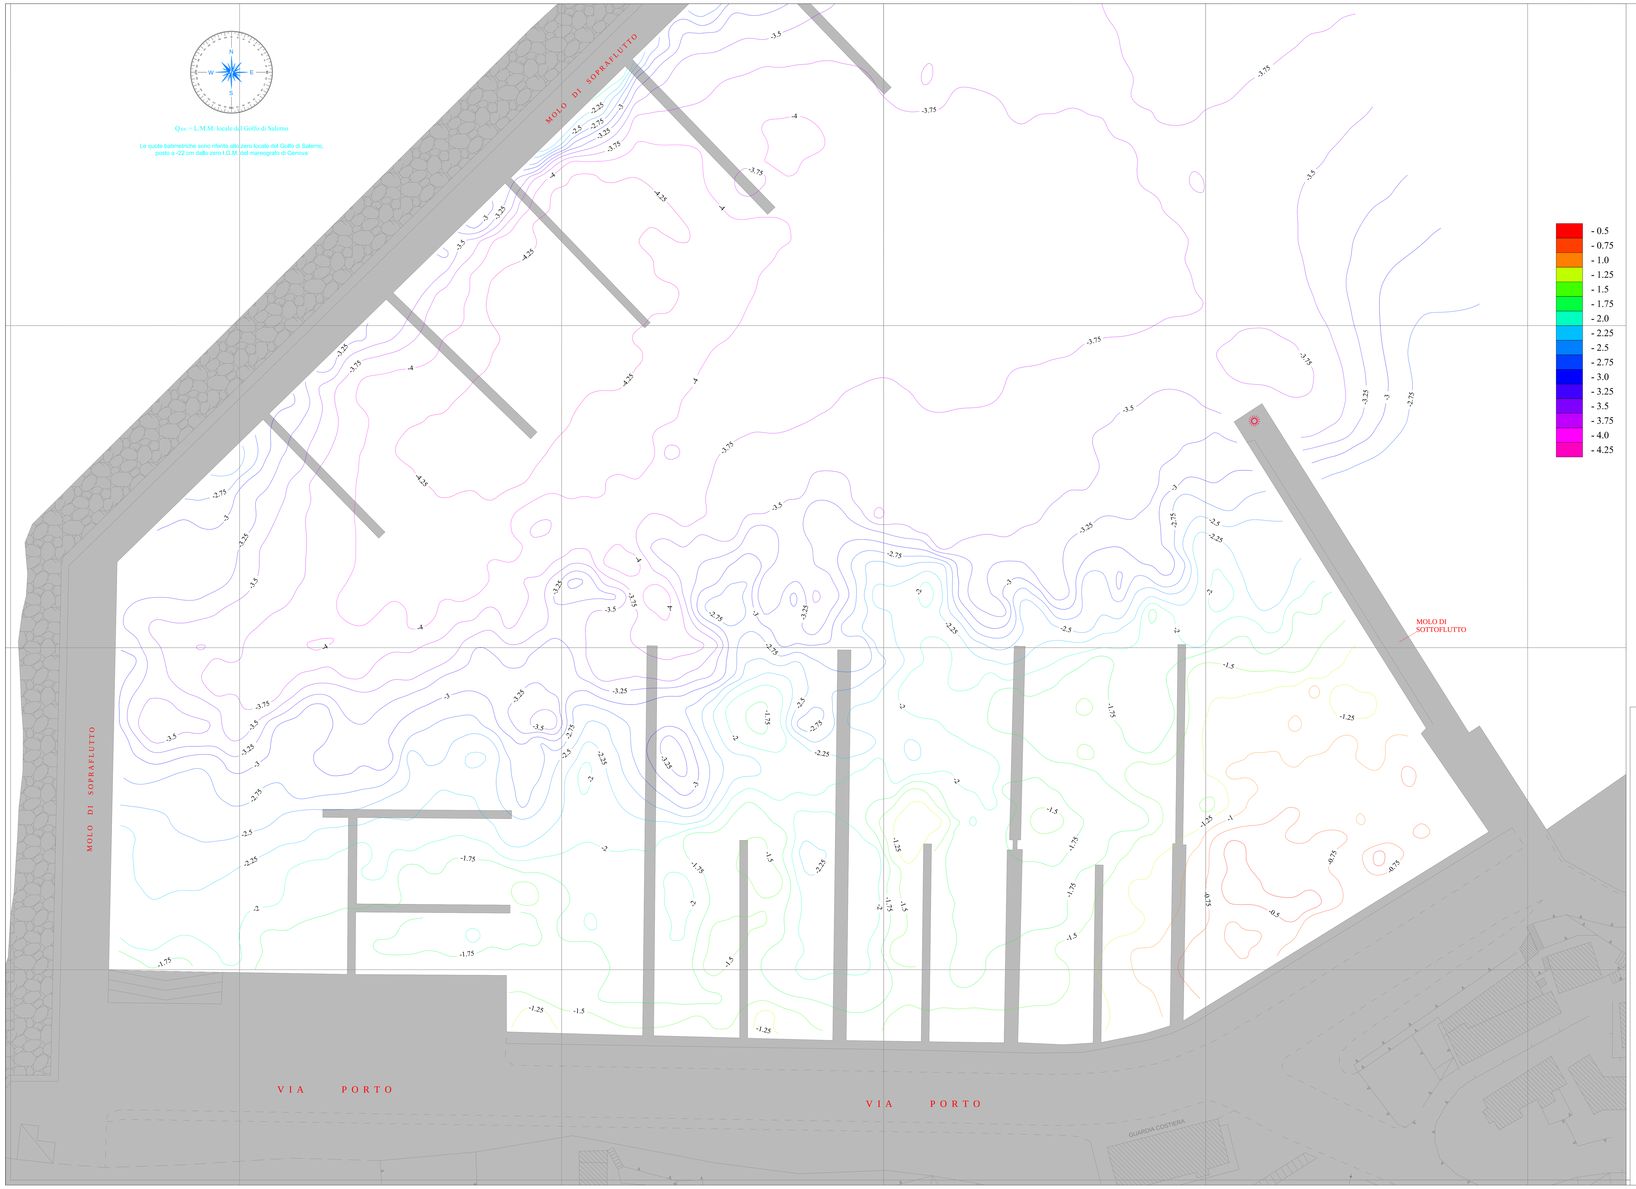

- 0.5
- 0.75
- 1.0
- 1.25
- 1.5
- 1.75
- 2.0
- 2.25
- 2.5
- 2.75
- 3.0
- 3.25
- 3.5
- 3.75
- 4.0
- 4.25

Simboli Cartografici

RETICOLATO CHILOMETRICO GAUSS - BOAGA

CARTOGRAFIA DI BASE

Riferimento altimetrico

SISTEMA ALTIMETRICO: l.m.m. locale del Golfo di Salerno (-22cm rispetto allo zero I.G.M. del mareografo di Genova 1957)

ANDAMENTO MAREA: stazione mareografica ISPRA del Porto di Salerno

GEODESIA: Parametri Geodetici

SISTEMA DI RIFERIMENTO: Gauss - Boaga
DATUM: Roma 40

ELLISSOIDE: internazionale (Hayford)
ORIENTAMENTO: Roma, Monte Mario
ZONA: Fuso Est (2)
FATTORE DI SCALA: 0.9996

COMUNE DI AGROPOLI

(Provincia di Salerno)

PROGETTO:

LAVORI DI RIPRISTINO DEI FONDALI DEL PORTO DI AGROPOLI

PROGETTO ESECUTIVO

TAV. N° 2

ELABORATO: PLANIMETRIA STATO DI FATTO

SCALA	1:500
DATA	
AGGIOR.	

IL PROGETTISTA

UFFICIO TECNICO COMUNALE
ING.AGOSTINO SICA

IL RESPONSABILE UNICO DEL PROCEDIMENTO