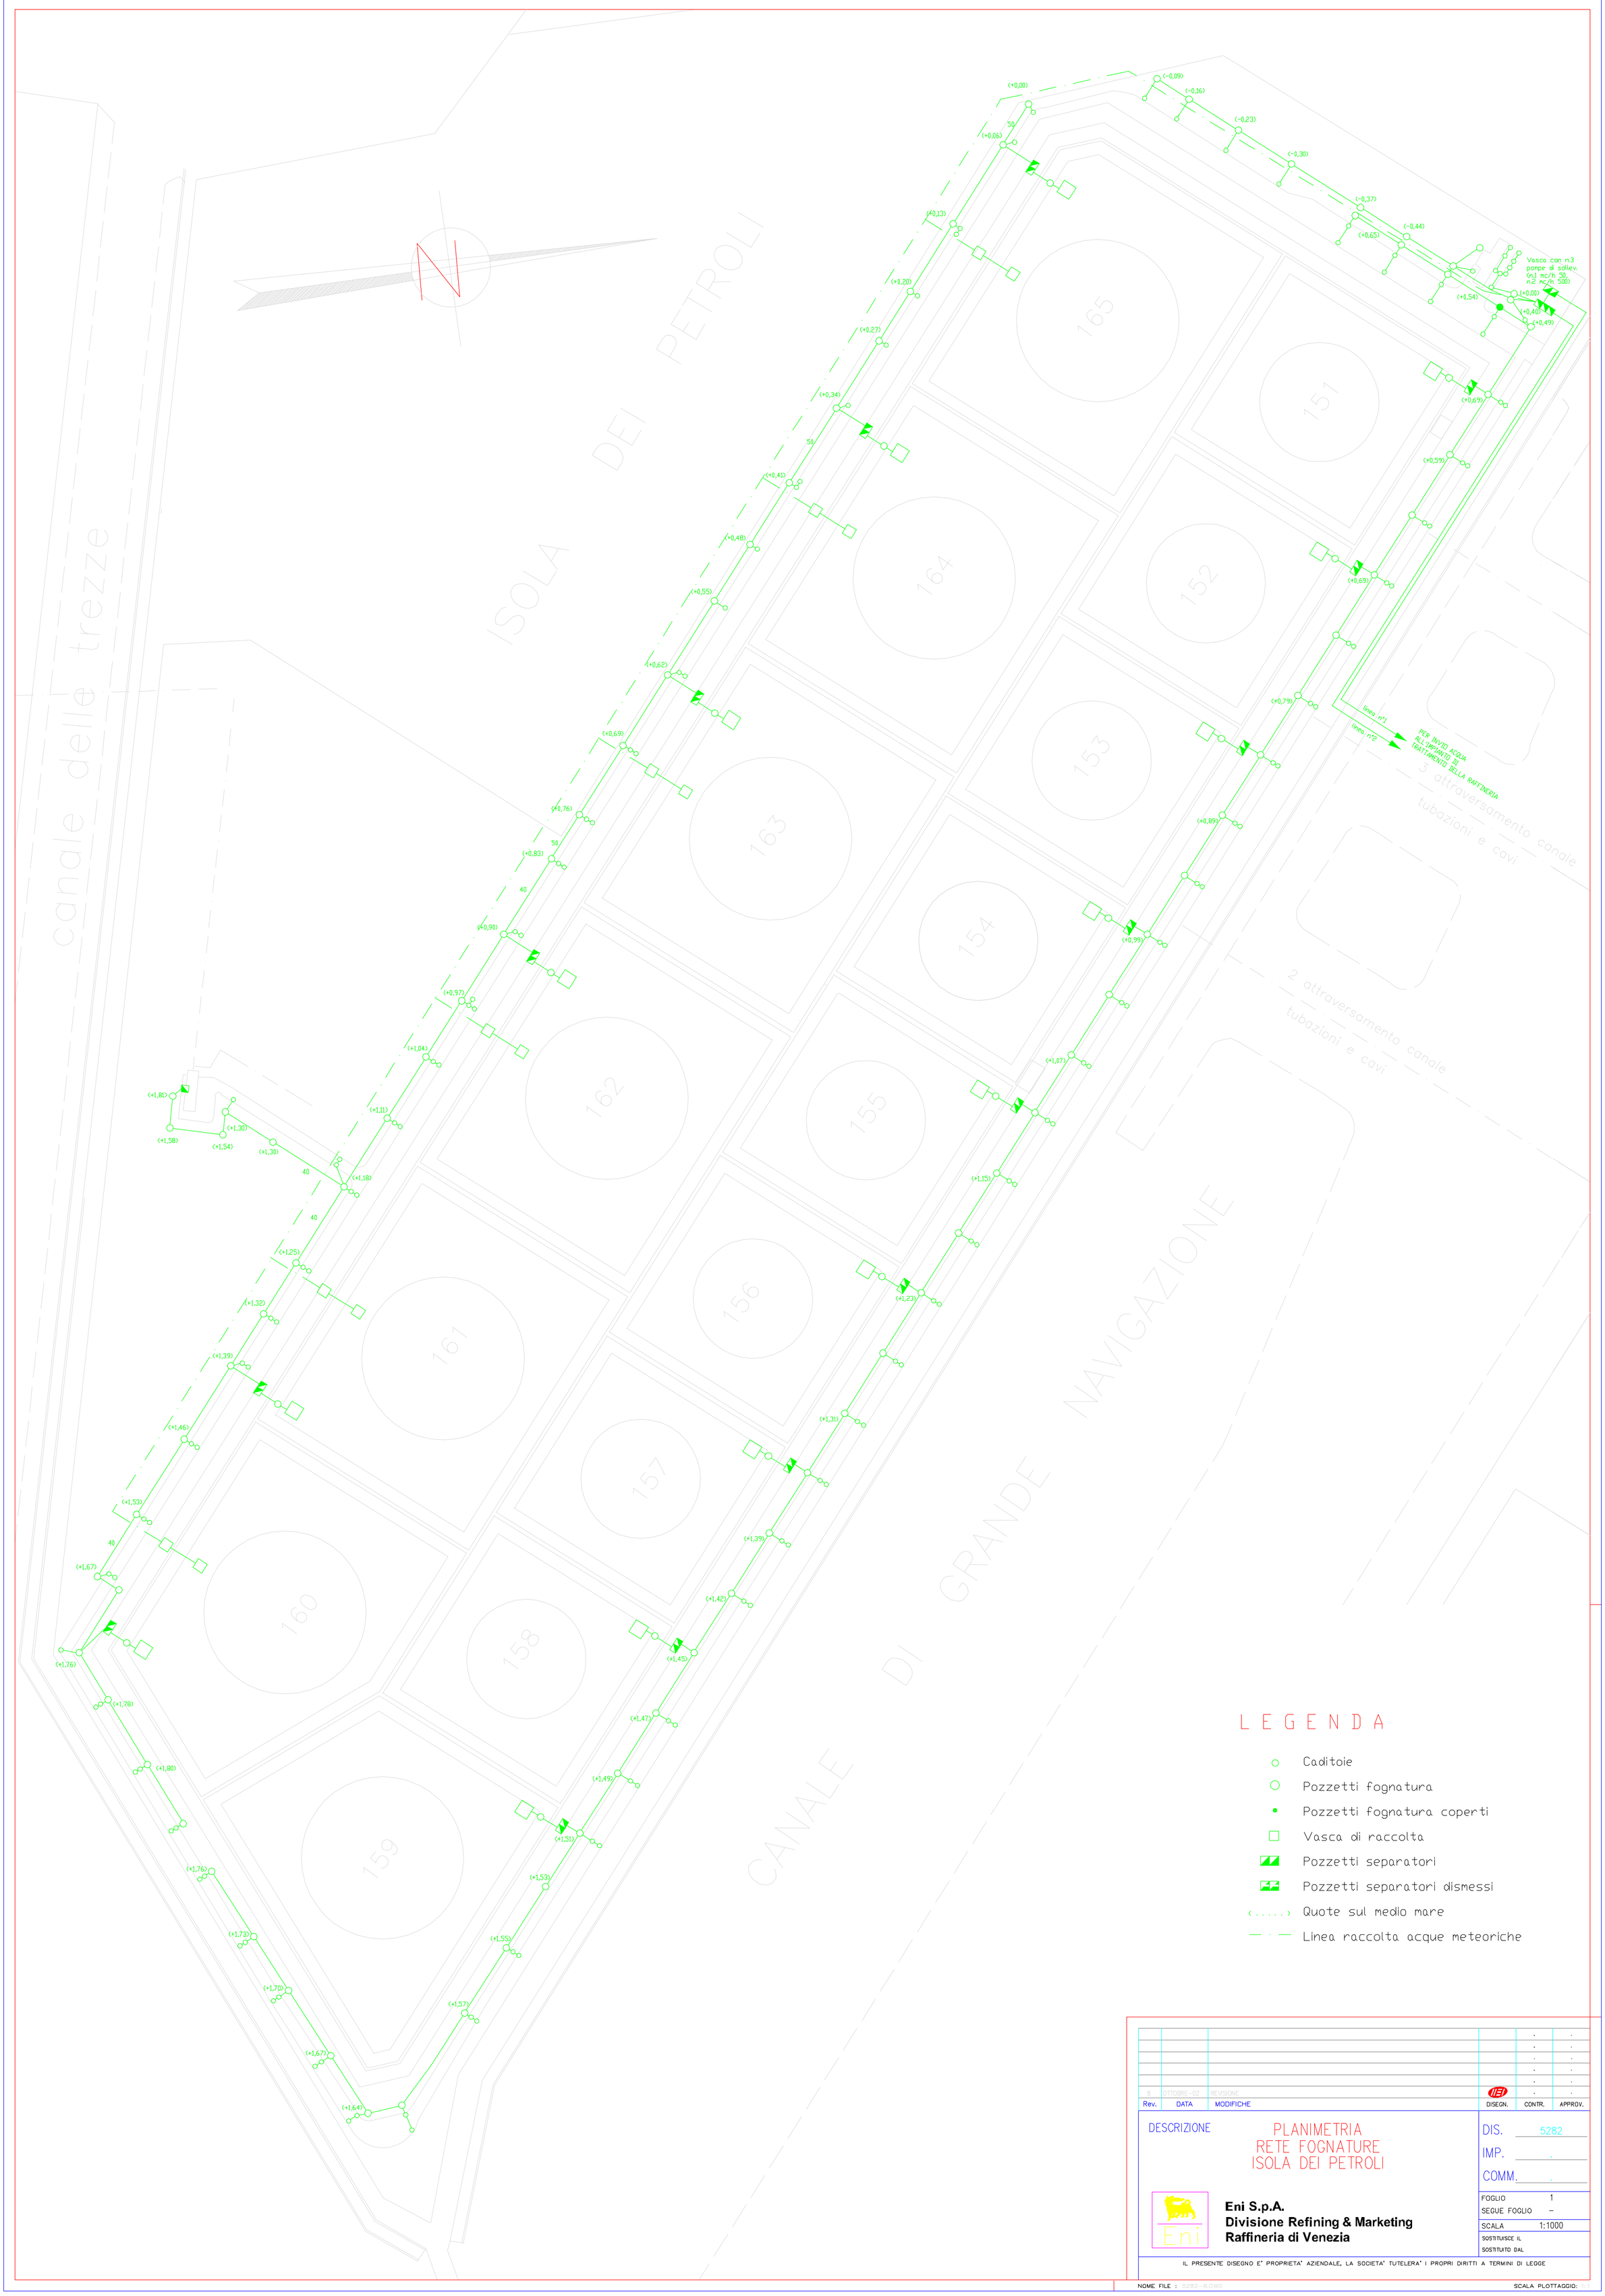

LEGENDA

- Caditoie
- Pozzetti fognatura
- Pozzetti fognatura coperti
- Vasca di raccolta
- Pozzetti separatori
- Pozzetti separatori dismessi
- Quote sul medio mare
- Linea raccolta acque meteoriche

Rev.	DATA	MODIFICHE	DISEGN.	CONTR.	APPROV.
8	OTTOBRE-02	REVISIONE			

DESCRIZIONE

PLANIMETRIA
RETE FOGNATURE
ISOLA DEI PETROLI

Eni S.p.A.
Divisione Refining & Marketing
Raffineria di Venezia

DIS. 5282
IMP. .
COMM. .

FOGLIO 1
SEGUE FOGLIO –
SCALA 1:1000
SOSTITUISCE IL
SOSTITUITO DAL

IL PRESENTE DISEGNO E' PROPRIETA' AZIENDALE, LA SOCIETA' TUTELERA' I PROPRI DIRITTI A TERMINI DI LEGGE

NOME FILE : 5282-8.DWG
SCALA PLOTTAGGIO: 1:1