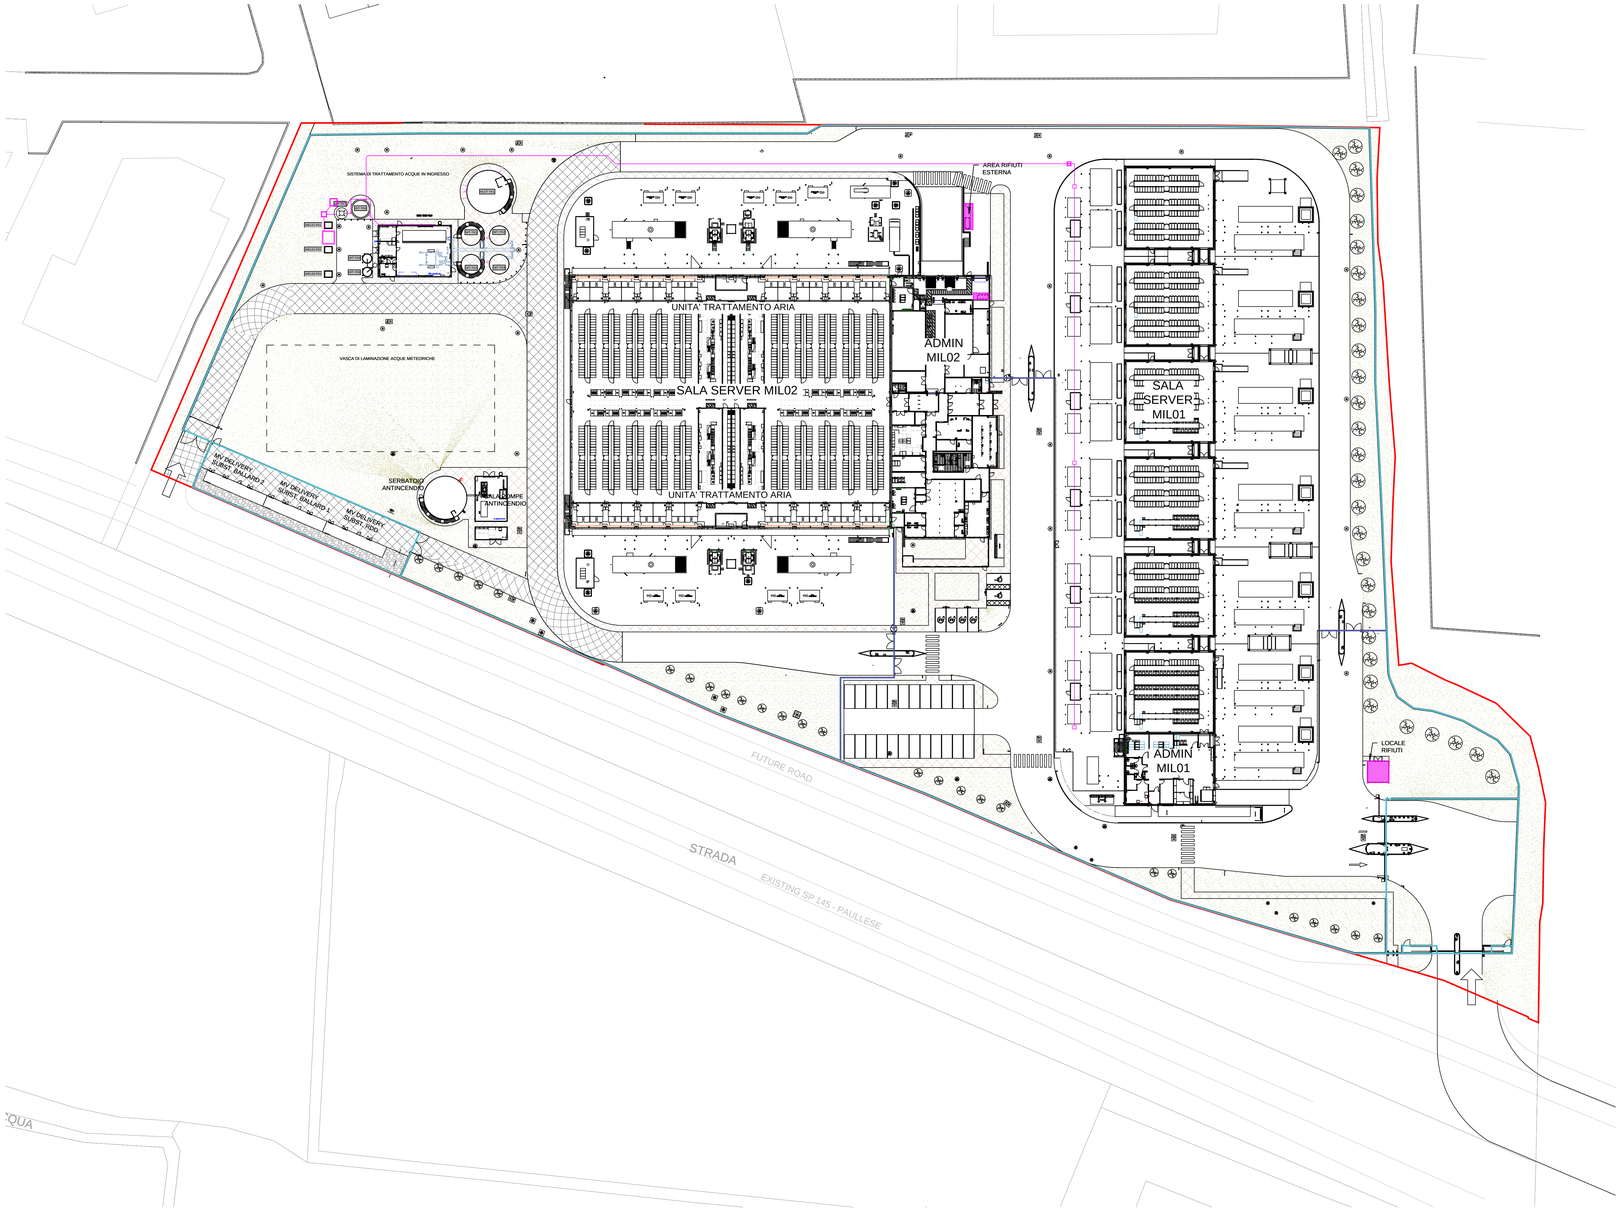

LEGENDA

	AREE VERDI
	AREE CON CEMENTO DRENANTE
	AREE CON GHIAIA
	AREE RIFIUTI
	RETE WRR

Jacobs

Jacobs Italia S.p.A.
Via Alessandro Volta, 16
20097 Collegno Milanese (MI) - Italy
T. +39 (02) 250981

Team di Progetto

Progettazione

GABRIELE ZOCCA
Progettista

Data K781

Progetto No. P 17224

M.S. Progetto No.

MICROSOFT S.R.L.
CLIENTE

Revisioni

No.	Data	Descrizioni

Pianta Chiave

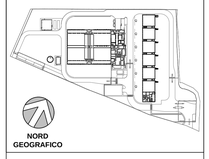

Disegno Titolo/Numero

Analisi Ambientale
Preliminare
Allegato 4
Deposito Rifiuti

MICROSOFT CONFIDENTIAL