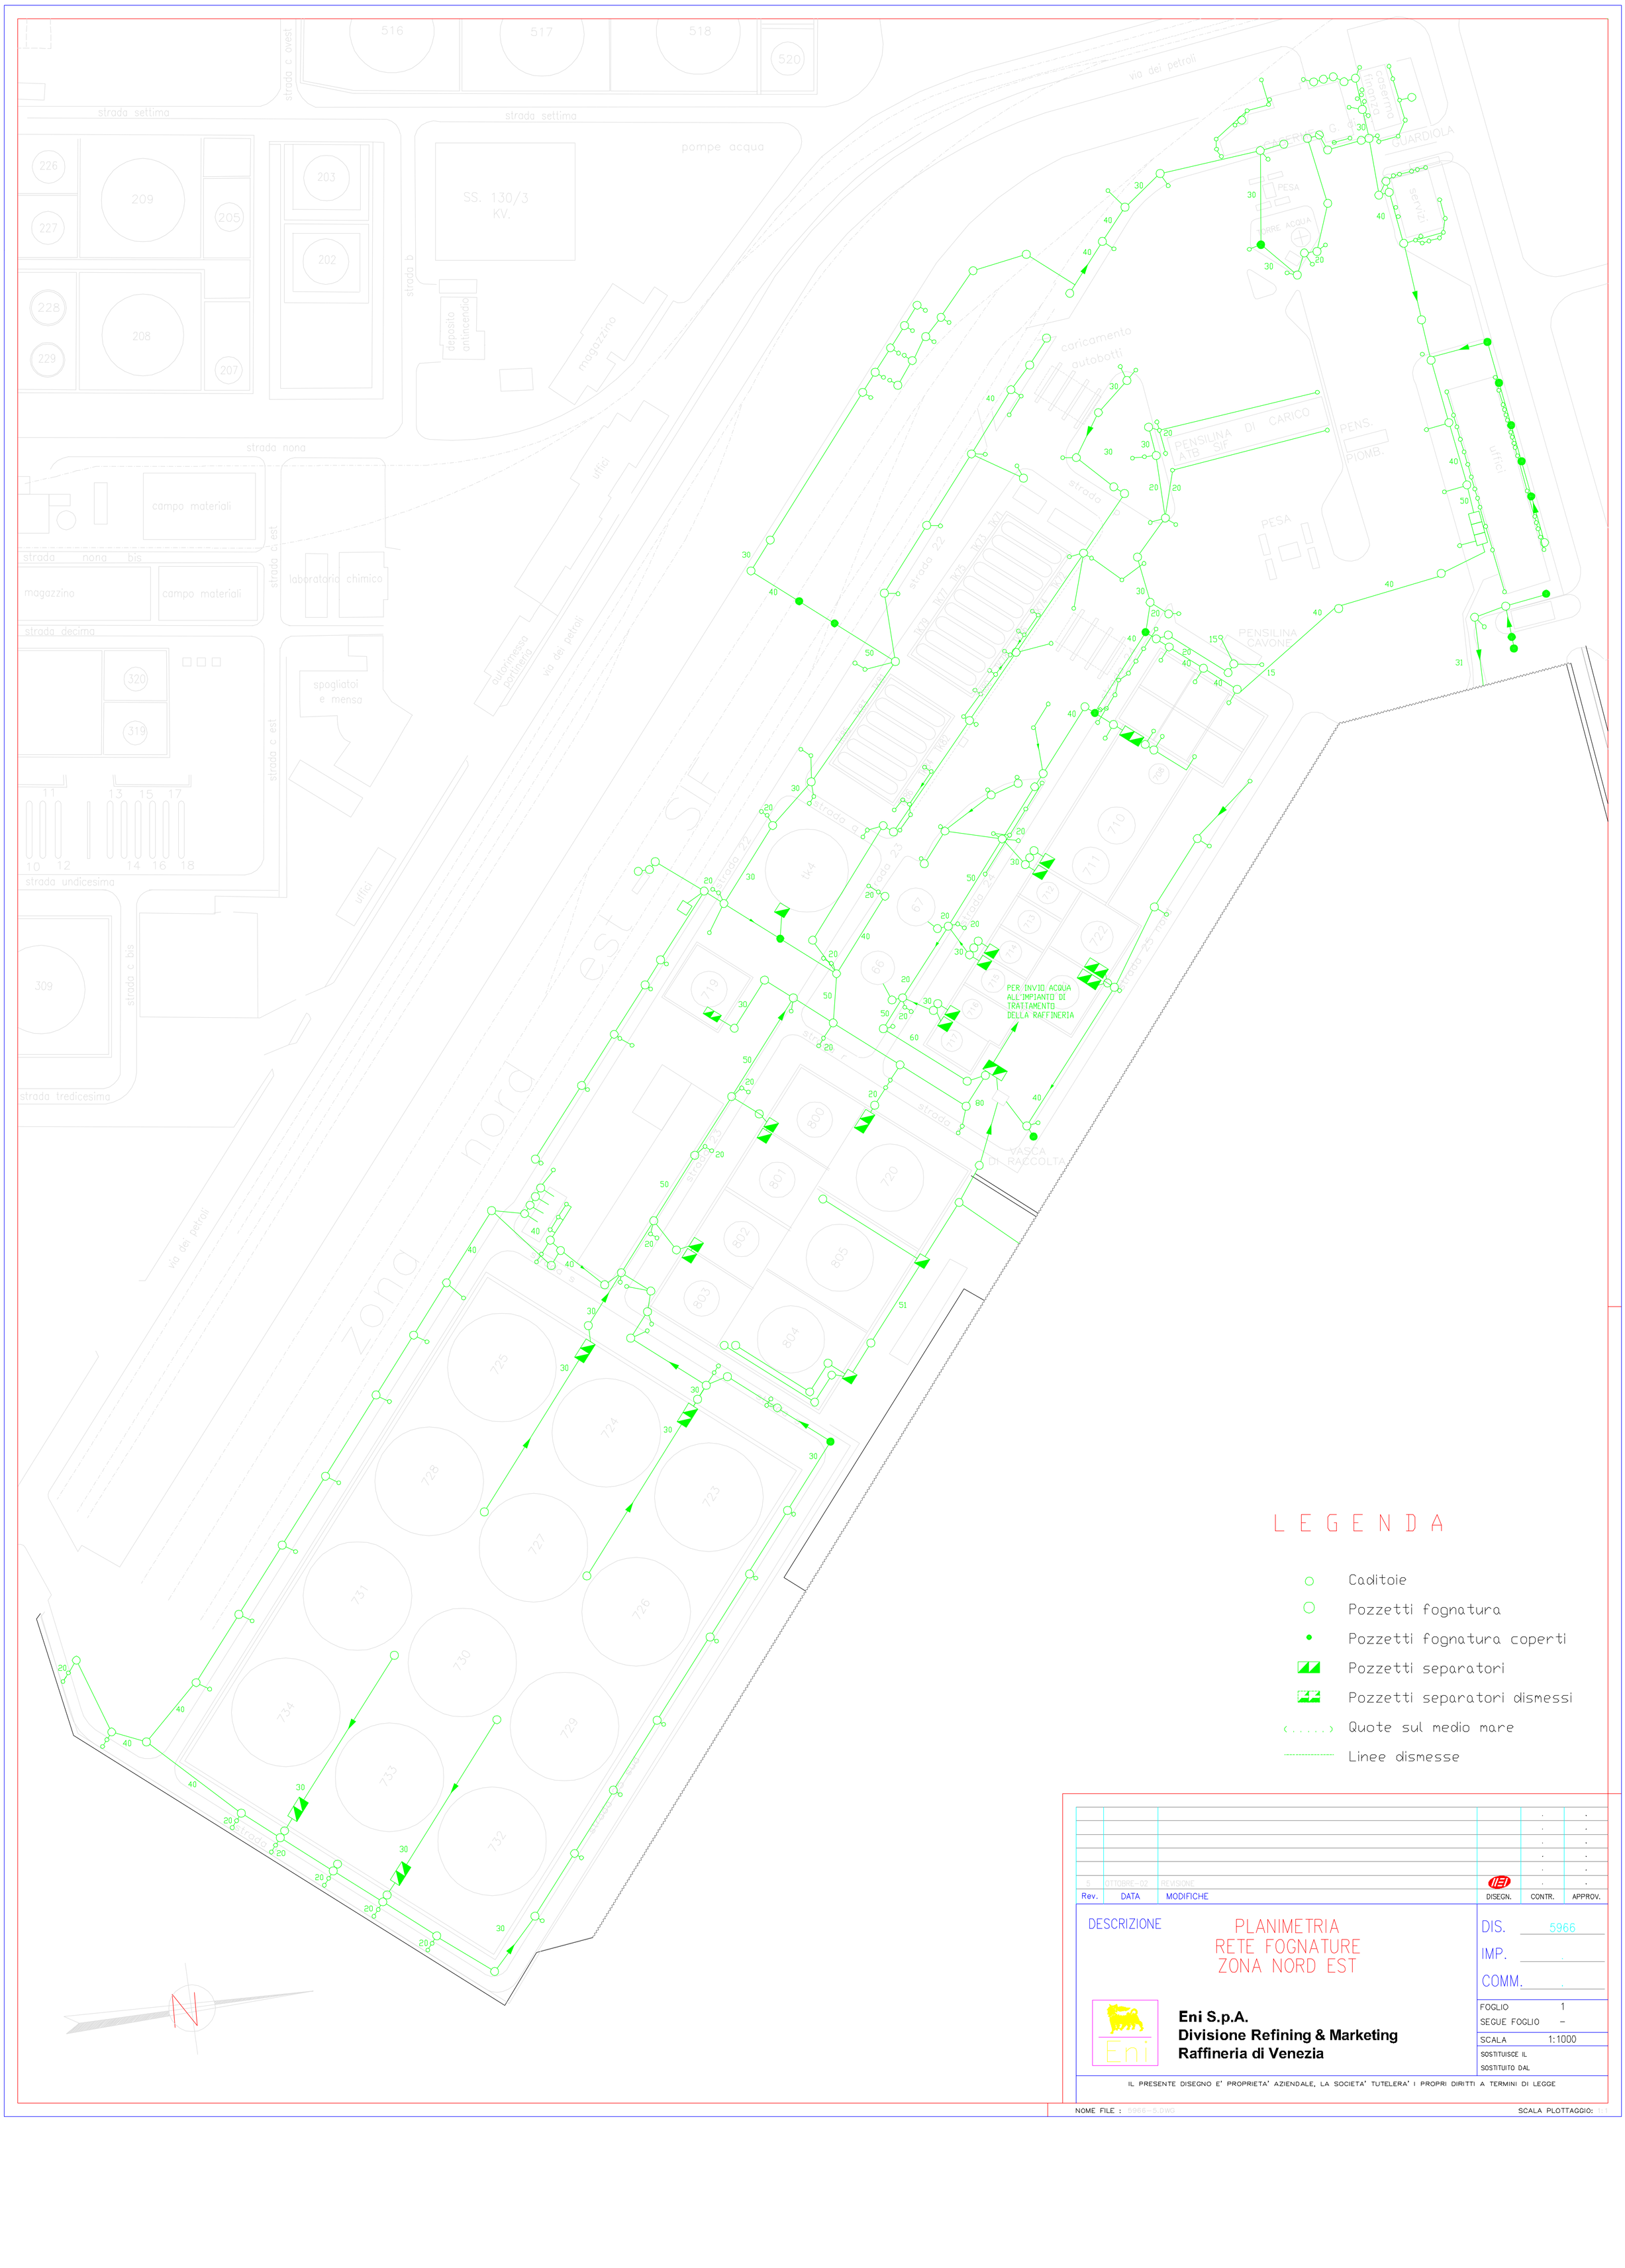

LEGENDA

- Caditoie
- Pozzetti fognatura
- Pozzetti fognatura coperti
- Pozzetti separatori
- Pozzetti separatori dismessi
- Quote sul medio mare
- Linee dismesse

Rev.	DATA	MODIFICHE	DISEGN.	CONTR.	APPROV.
5	OTTOBRE-02	REVISIONE			

DESCRIZIONE

PLANIMETRIA RETE FOGNATURE ZONA NORD EST

Eni S.p.A.
Divisione Refining & Marketing
Raffineria di Venezia

DIS. 5966
IMP.
COMM.

FOGLIO 1
SEGUE FOGLIO –

SCALA 1:1000

SOSTITUISCE IL
SOSTITUITO DAL

IL PRESENTE DISEGNO E' PROPRIETA' AZIENDALE, LA SOCIETA' TUTELERA' I PROPRI DIRITTI A TERMINI DI LEGGE

NOME FILE : 5966-5.DWG

SCALA PLOTTAGGIO: 1:1