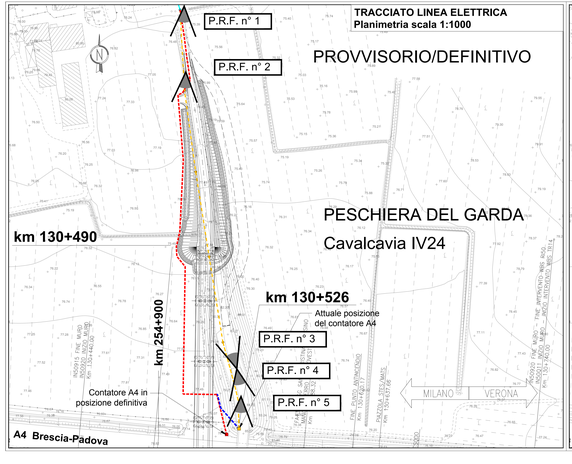

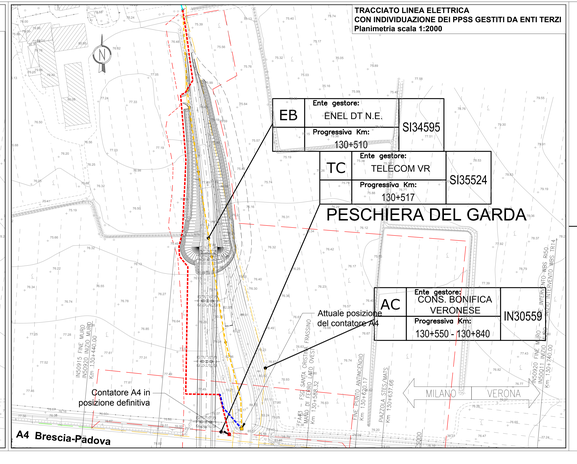

linea BT aerea da demolire — n° 1 tubo di P.V.C. diametro 160 mm

DOCUMENTAZIONE FOTOGRAFICA: P.R.F. n° 01

n° 1 tubo di P.V.C. diametro 160 mm — linea BT aerea da demolire

DOCUMENTAZIONE FOTOGRAFICA: P.R.F. n° 03

contatore e linea BT interrata da demolire — contatore definitivo

DOCUMENTAZIONE FOTOGRAFICA: P.R.F. n° 05

linea BT aerea da demolire — n° 1 tubo di P.V.C. diametro 160 mm

DOCUMENTAZIONE FOTOGRAFICA: P.R.F. n° 02

contatore e linea BT interrata da demolire — contatore definitivo — palo da demolire

DOCUMENTAZIONE FOTOGRAFICA: P.R.F. n° 04

SEZIONE TIPO DI SCAVO E POSA SU STRADA STERRATA / ASFALTATA

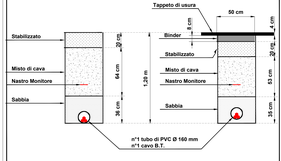

SCALA 1:20

SEZIONE TIPO DI SCAVO E POSA SU TERRENO VEGETALE

PROGETTO ESECUTIVO

LINEA A.V./A.C. TORINO - VENEZIA Tratta MILANO - VERONA
- Lotto Funzionale Brescia - Verona -

INTERFERENZA CON LINEA ELETTRICA A BASSA TENSIONE

RISOLUZIONE INTERFERENZA SI 34595
LINEA ELETTRICA IN CAVO INTERRATO A 0,4 kV
E RELATIVE OPERE ACCESSORIE DA REALIZZARE PER CAVALCAVIA IV24
LOC. RONDINELLI-MASSONI, IN COMUNE DI PESCHIERA DEL GARDA (VR)
AL km 130+490

PLANIMETRIE E SEZIONI

PROVVISORIO/DEFINITIVO

Unità Responsabile Progettazione
ZONA DI VERONA
Il Responsabile
Luca Alfonsi

Il presente documento è sottoscritto con firma digitale ai sensi dell'art. 21 del D.Lgs. 82/2005 e successive modifiche ed integrazioni, sostituisce il documento in cui fosse stato, in precedenza, apposto la firma autografa, intendendo, disponibile il relativo atto, presso l'Ente emittente.

LEGENDA

- LINEA BT AEREA ESISTENTE NON INTERFERENTE
- LINEA BT AEREA E SOSTEGNI DA DEMOLIRE
- LINEA BT IN ALTO INTERRATO IN PROGETTO
- LINEA BT IN CAVO INTERRATO IN PROGETTO PROVVISORIA
- LINEA BT IN CAVO INTERRATO DA DEMOLIRE
- CONTATORE FORNITURA A4 DA DEMOLIRE
- CONTATORE FORNITURA A4 DEFINITIVO
- P.R.F. n° ... NUMERO DEL PUNTO DI RIPRESA FOTOGRAFICA
- CONO FOTOGRAFICO

Italferr - distribuzione Infrastrutture e Reti Italia Area Nord Zona Verona/Vicenza U.O.R.Muraglenge	Scala: C.L. Data: 23/07/2020 Disegno:/	**Spostamento Linea B.T. interferente con linea Alta Velocità CEPAV DUE loc. Rondinelli-Massoni - in comune di PESCHIERA DEL GARDA Codice Opera SI 34595**	

Prefisso	Unità/area	Codice n°	Tecnico Progettista	Disegnatori	Ref.To. Tecnico Progettazione	Ref.To. Direttore Lavori	Ref.To. Direttore Costruzione
			Tortella Marco	Lavatti Sil	Peron Fabio	Alfonsi Luca	Piccoli Antonella