



PROGETTO ESECUTIVO

LINEA A.V./A.C. MILANO VERONA

Lotto funzionale Brescia Verona

RISOLUZIONE INTERFERENZE DELLE RETI IDRICHE E FOGNARIE
IN GESTIONE AD AZIENDA GARDESANA SERVIZI S.p.A.

INTERFERENZA ACQUEDOTTO IN30534 PK 131+167
LOC. SANTA CRISTINA - PESCHIERA D/G (VR)


PROGETTISTI

geom. Massimo Leardini

ing. Alberto Cordioli



ing. Luca Mignolli

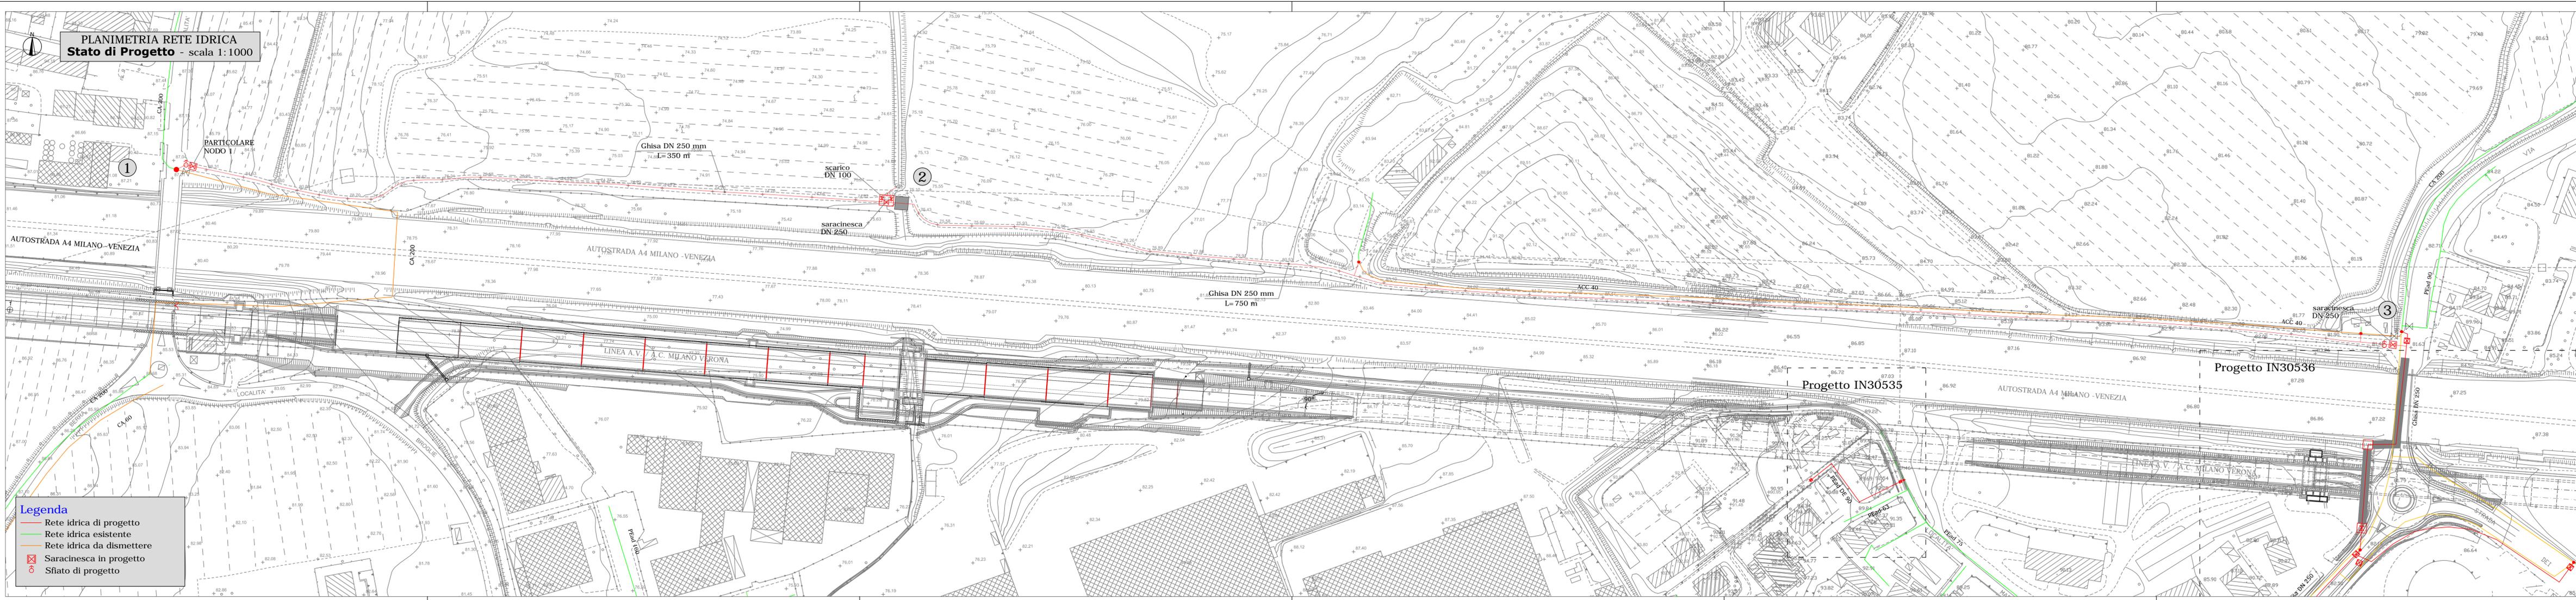

Legenda

- Rete idrica di progetto
- Rete idrica esistente
- Rete idrica da dismettere
- ⊗ Saracinesca in progetto
- ⊙ Sfiato di progetto

25-06-2020	TERZA STESURA	nic			
20-07-2019	SECONDA STESURA	nic			
11-03-2019	PRIMA STESURA	nic			
REVISIONI	DATA	DESCRIZIONE	DISEGNATO	CONTROLLATO	APPROVATO
azienda gardesana servizi		CODICE AGS:	14148		
Via 11 Settembre, n. 24 - 37019 Peschiera del Garda		CODICE riferimento AGS:	A 1.2		
Tel. 045/6445211 - Fax 045/6445299		ELABORATO:	SCALA:	f	
Planimetria (Stato di Progetto)					