


PROGETTISTI  
geom. Massimo Leardini



ing. Michele Cimolini  
VERONA E PROVINCIA  
MICHELE CIMOLINI  
Ingegnere iscritto 628  
settore 2

ing. Alberto Cordoli  
ALBERTO CORDOLI  
Ingegnere iscritto 110101  
settore 2

13-03-2020	TERZA STESURA	AGS	-	-	
10-07-2019	SECONDA STESURA	AGS	-	-	
19-06-2019	PRIMA STESURA	AGS	-	-	
REVISIONE	DATA	DESCRIZIONE	DISEGNATO	CONTROLLATO	APPROVATO
azienda gardesana servizi		CODICE AGS:	14148		
Via 11 Settembre, n. 24 - 37019 Peschiera del Garda		CODICE riferimento AGS:	A 1.8		
Tel. 045/6445211 - Fax 045/6445299		ELABORATO:	f		
<b>Planimetria (Stato di Progetto)</b>		SCALA:	-		

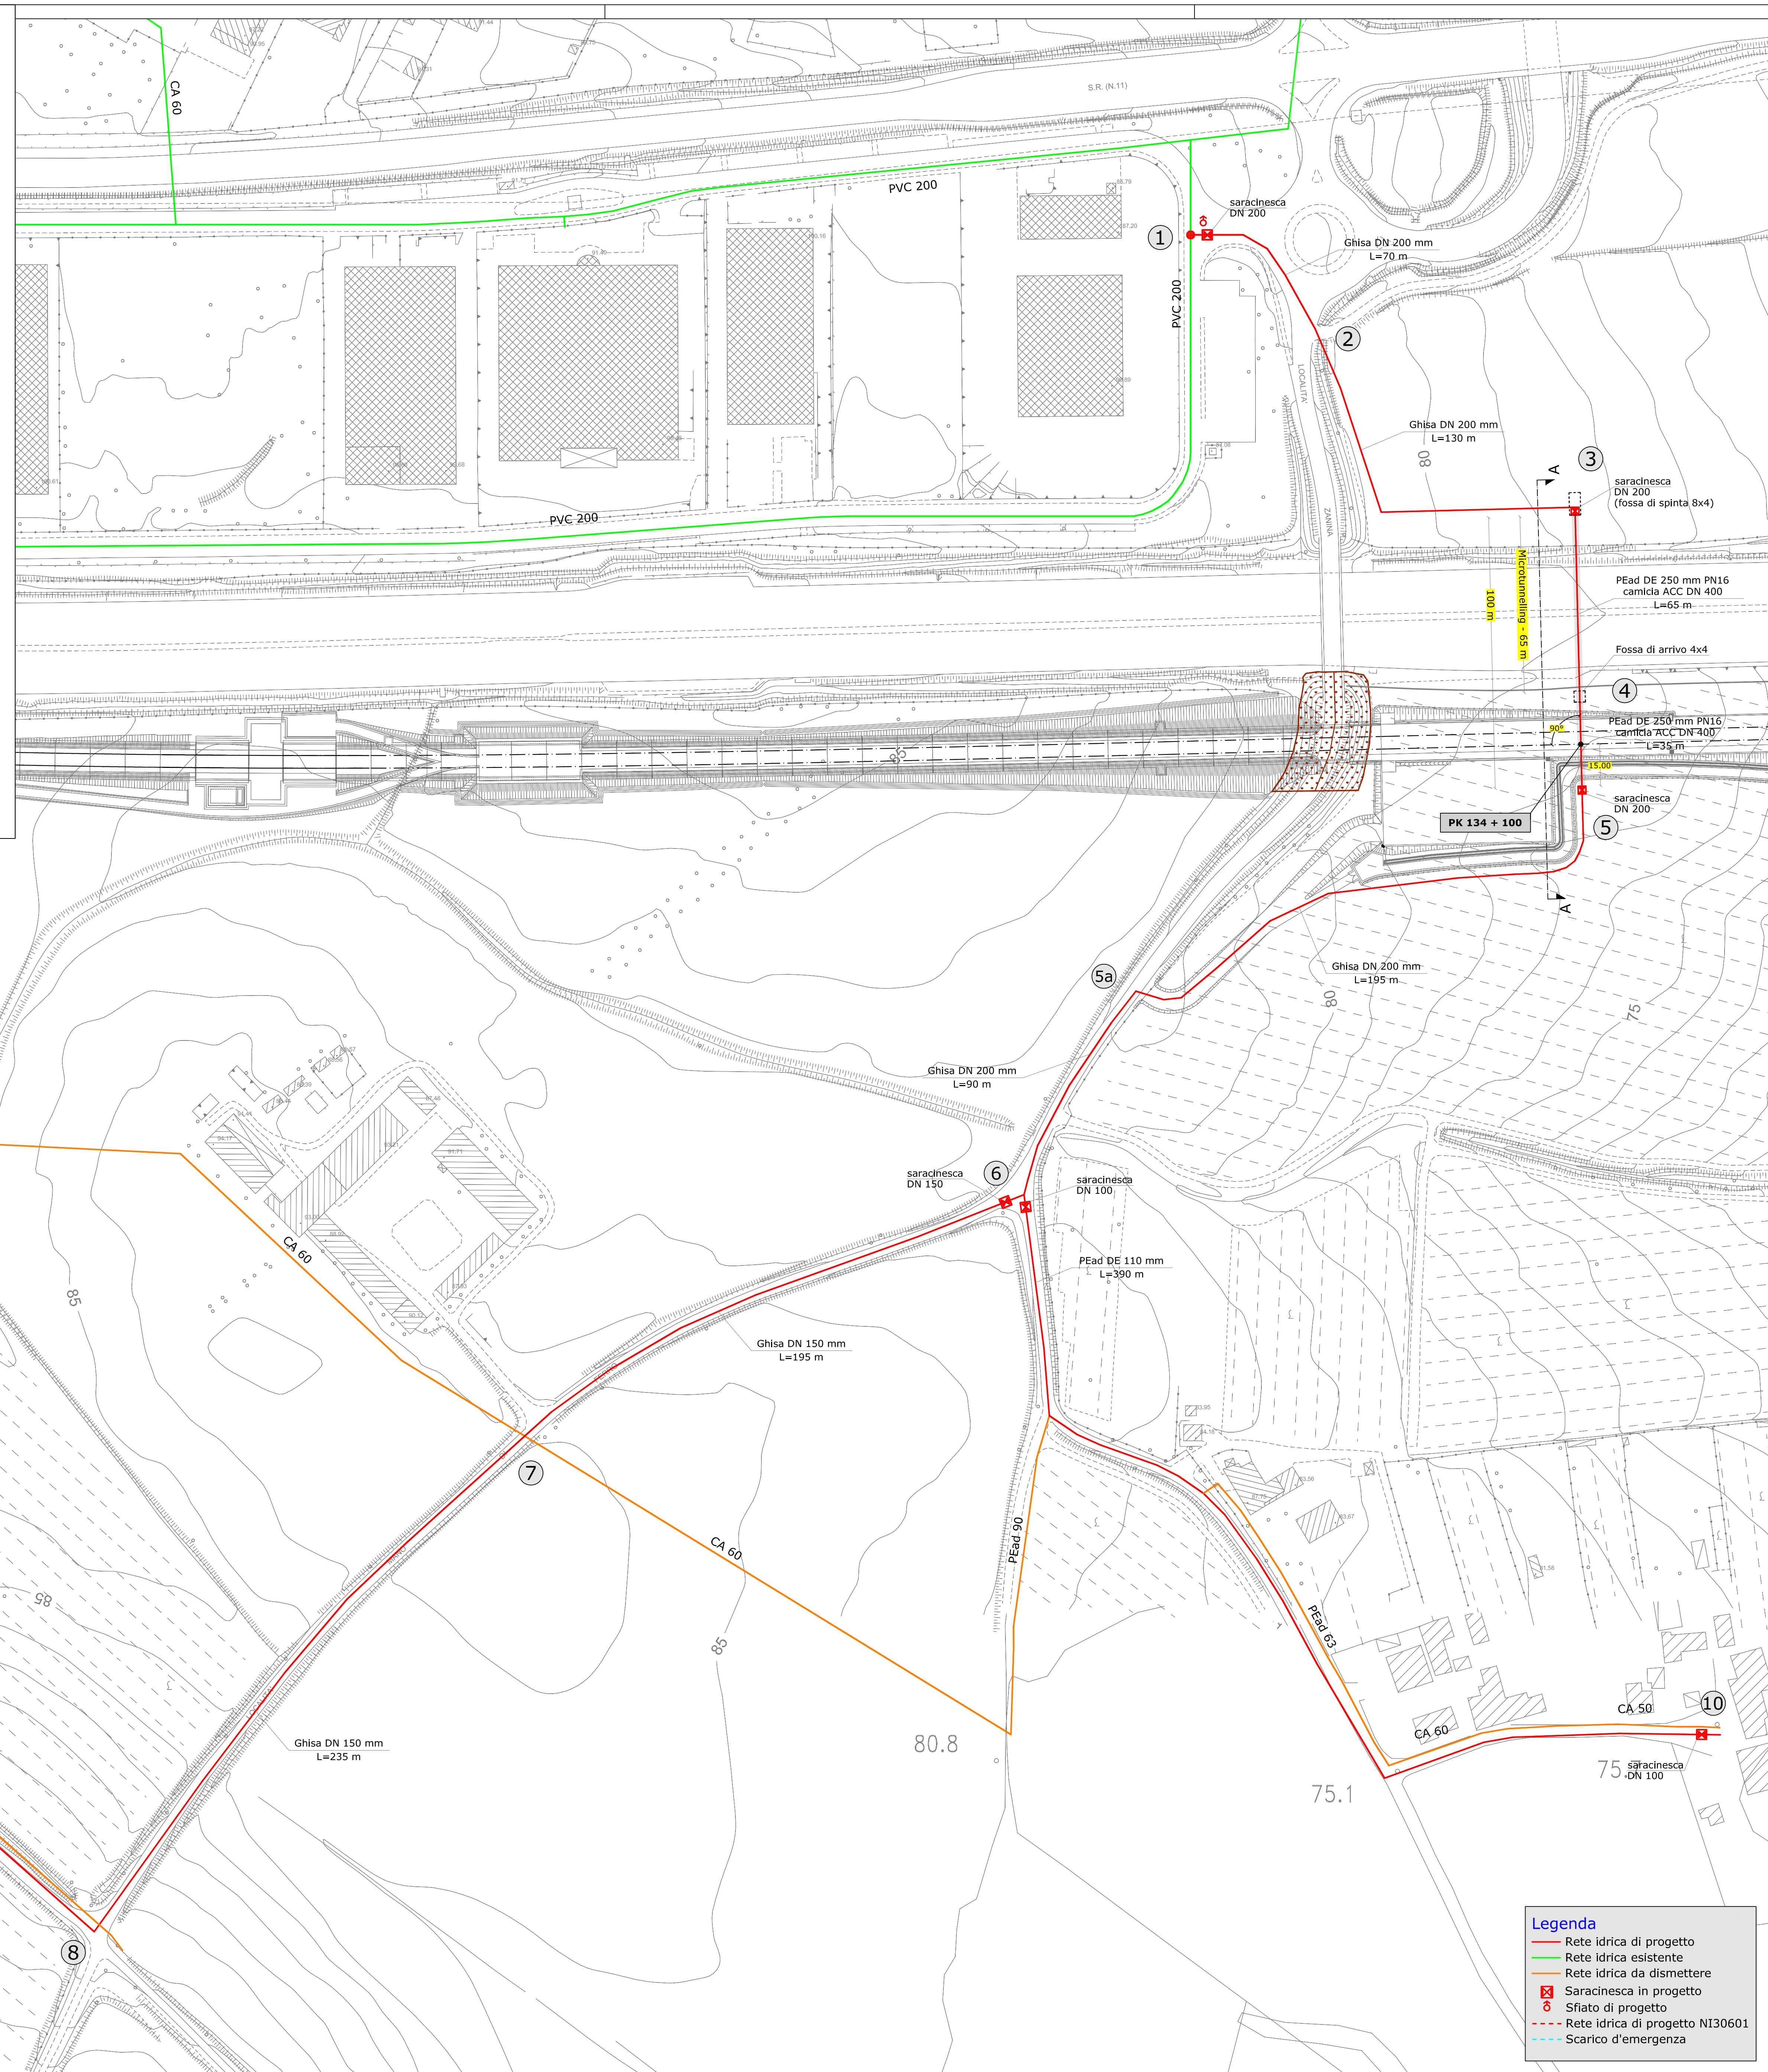

PLANIMETRIA RETE IDRICA  
Stato di Progetto - scala 1:1000

**Legenda**

- Rete idrica di progetto
- Rete idrica esistente
- Rete idrica da dismettere
- ⊠ Saracinesca in progetto
- ⊠ Sfiato di progetto
- Rete idrica di progetto NI30601
- Scarico d'emergenza