
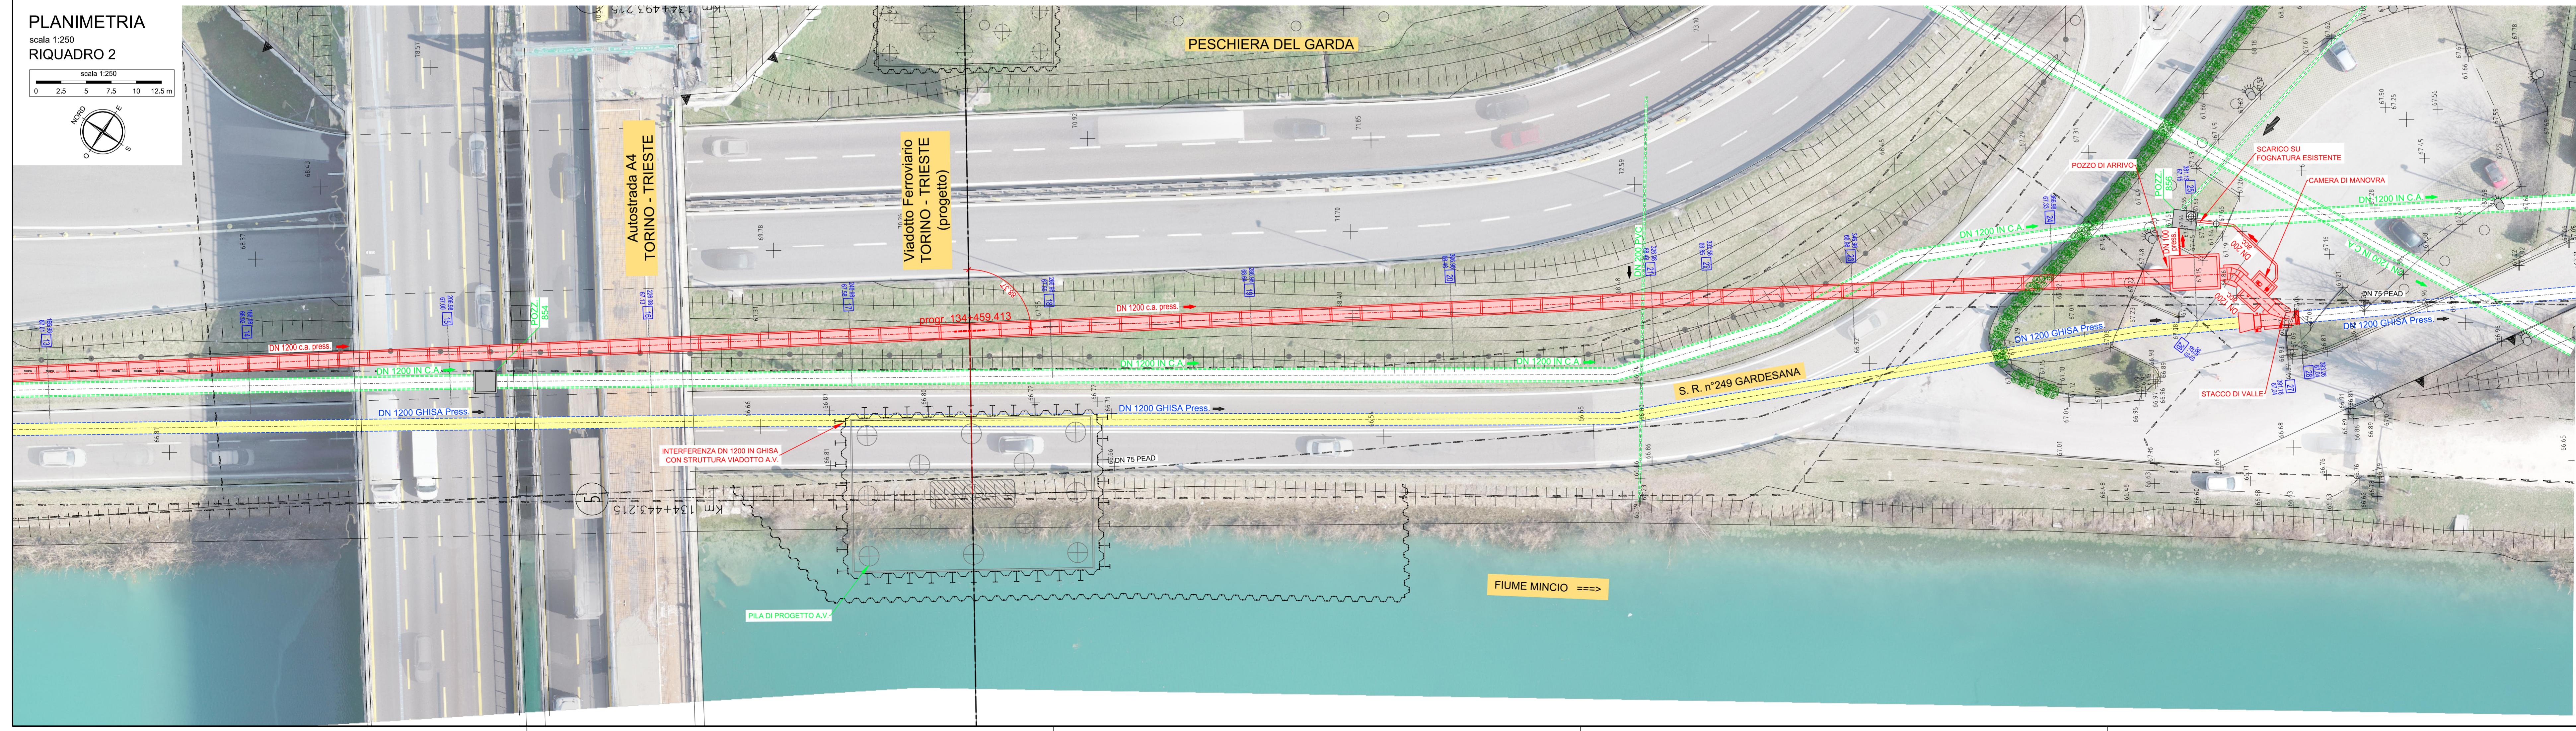


- LEGENDA**
- STATO DI FATTO**
- PUNTO TOPOGRAFICO RILEVATO
 - CONDOTTA FOGNARIA A GRAVITA'
 - DIAMETRO, MATERIALE DIREZIONE DEL FLUSSO FOGNARIO
 - CONDOTTA FOGNARIA IN PRESSIONE
 - CONDOTTA FOGNARIA IN PRESSIONE DA DISMETTERE
 - DIAMETRO, MATERIALE DIREZIONE DEL FLUSSO FOGNARIO
 - RETE IDRICA
 - MATERIALE E DIAMETRO DELLA CONDOTTA DI RETE IDRICA
 - RETE TELECOM
- PROGETTO**
- CONDOTTA FOGNARIA DI PROGETTO IN PRESSIONE DI ACCIAIO
 - CONDOTTA FOGNARIA DI PROGETTO IN PRESSIONE IN C.A. (MICROTUNNELING) CON RIVESTIMENTO INTERNO IN POLIETILENE
 - DIAMETRO, MATERIALE DIREZIONE DEL FLUSSO FOGNARIO DI PROGETTO
 - PICCHETTO, PROGRESSIVA E QUOTA DEL TERRENO

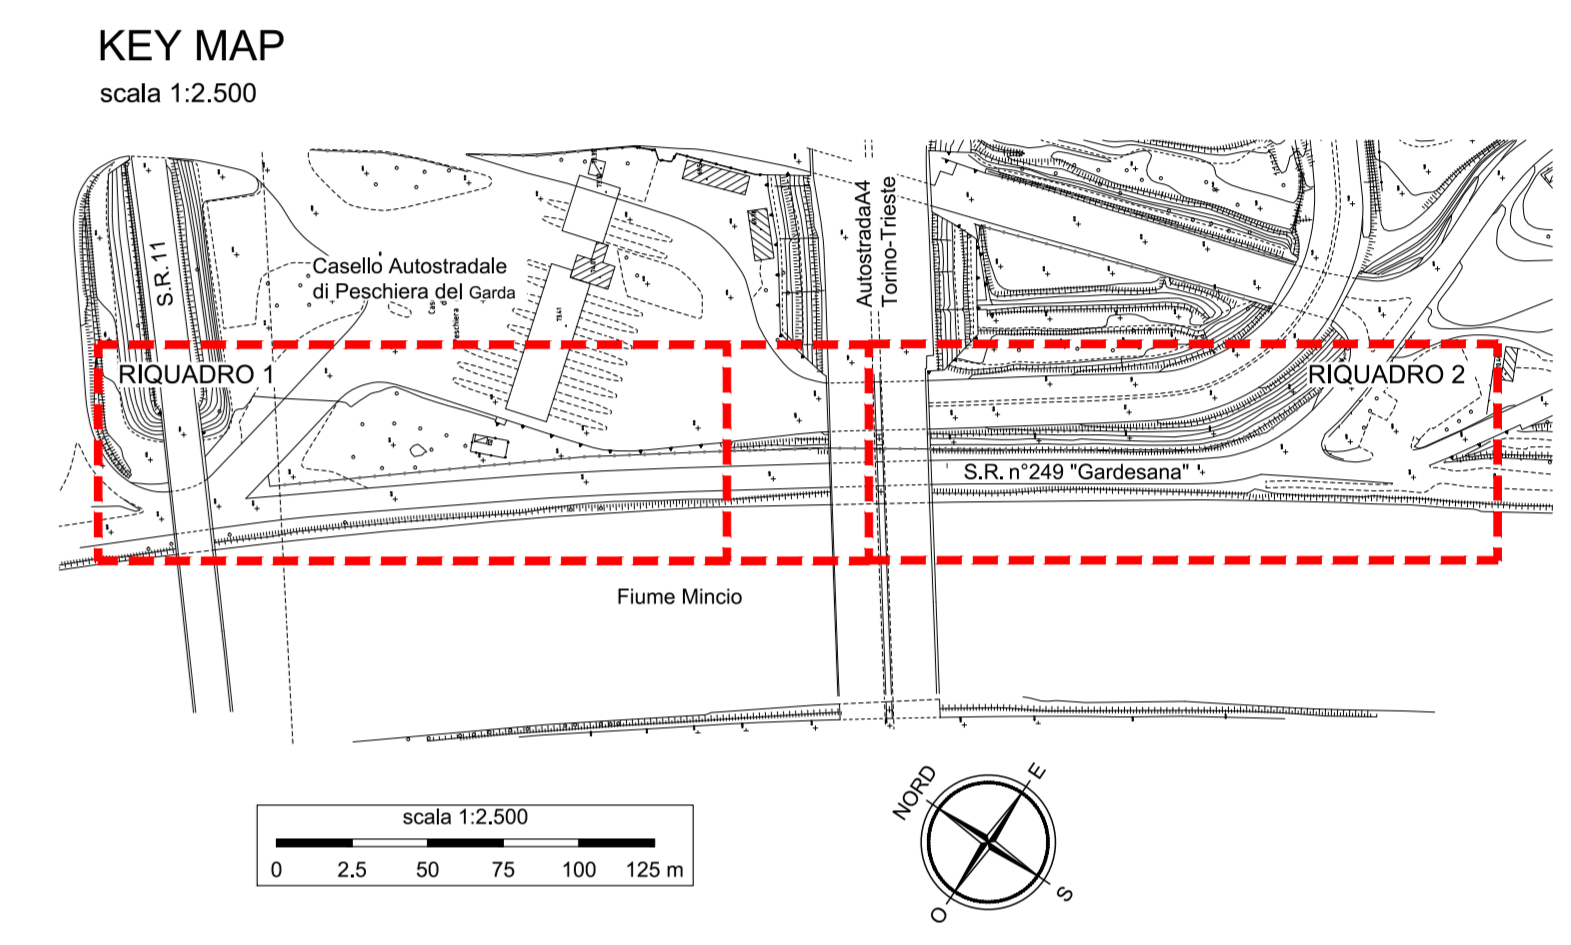

REGIONE del VENETO
PROVINCIA DI VERONA
COMUNE DI PESCHIERA DEL GARDA

PROGETTO 14148 - Intervento a.10 / IN 31520 PK 134+459
Linea A.V./A.C. Milano Verona - lotto funzionale Brescia Verona - Risoluzione interferenze delle reti idriche e fognarie in gestione ad Azienda Gardesana Servizi S.p.a.
Interferenza fognatura in pressione Lungomiscio Bonomi - Peschiera del Garda (VR)

PROGETTO ESECUTIVO

LABORATO: PL03	TITOLO: Planimetria di progetto	CODICE COMMESSA: 20 F 009			
SCALA: 1:250		CODICE FILE: 20 F 009 PL 03 E 1			
REVISIONE	DATA	DESCRIZIONE	REDATTO	APPROVATO	AUTORIZZATO
0	MAGGIO 2020	PRIMA BASELINE	A.Z.	N.B.	C.A.
1	LUGLIO 2020	PERFEZIONAMENTO NEGOZIANDI DEL COMMITTENTE	A.Z.	N.B.	C.A.

COMMITTENTE:
AZIENDA GARDESANA SERVIZI
37019 - Peschiera del Garda (VR)
Via 11 Settembre, 24
Tel. +39 045 6645211
Mail: ags@ags-vr.it
Web: www.ags-vr.it

PROFESSIONISTA:
INGEGNERIA 2P
30027 - San Donà di Piave (VE)
Via G.B. Dall'Arm 21/3
Tel. +39 0421 307700
Mail: info@ingegneria2p.it
Web: www.ingegneria2p.it

Professionisti: Dott. Ing. Corrado Pietris
Dott. Ing. Nicola Bisetto
Dott. Ing. Alberto Marcuazzo