

INFRASTRUTTURE FERROVIARIE STRATEGICHE DEFINITE
DALLA LEGGE OBIETTIVO N. 443/01
LINEA A.V. /A.C. TORINO - VENEZIA TRATTA MILANO - VERONA
LOTTO FUNZIONALE BRESCIA-VERONA
PROGETTO ESECUTIVO
RISOLUZIONE INTERFERENZE DELLE RETI IRRIGUE
IN PRESSIONE IN GESTIONE AL CONSORZIO DI BONIFICA VERONESE

INTERFERENZA CODICE IN 30563 alla progressiva PK 143 + 070
LOC. MONTRESORA - SONA (VR)

1	RELAZIONE TECNICA	
2	COROGRAFIA	scala 1:50.000
3	PLANIMETRIA INTERFERENZE CON RETE DEL CONSORZIO	scala 1:5.000
4	PLANIMETRIA INTERFERENZE CON IMPIANTO IRRIGUO "CASAZZE"	scala 1:5.000
5	PLANIMETRIA CON LO STATO DI PROGETTO	scala 1:1.000
6	PLANIMETRIA CON INTERFERENZE DI ENTI TERZI	scala 1:1.000
7	SEZIONI TIPO E PARTICOLARI	
8	ANALISI DEI PREZZI E COSTI ELEMENTARI	
9	COMPUTO METRICO ESTIMATIVO	
10	RICHIESTA OFFERTA	
11	PIANO DI SICUREZZA E DI COORDINAMENTO	

Verona, li 28.05.2020


TIMBRO E FIRMA
DELL'AUTORITA' SUPERIORE

Visto:
IL RESPONSABILE DEL PROCEDIMENTO
(Dott. Ing. Roberto Bin)

I PROGETTISTI
(Dott. Ing. Andrea De Antoni)
(Dott. Ing. Luca Morreale)




PLANIMETRIA DI PROGETTO scala 1:1000 IN30563

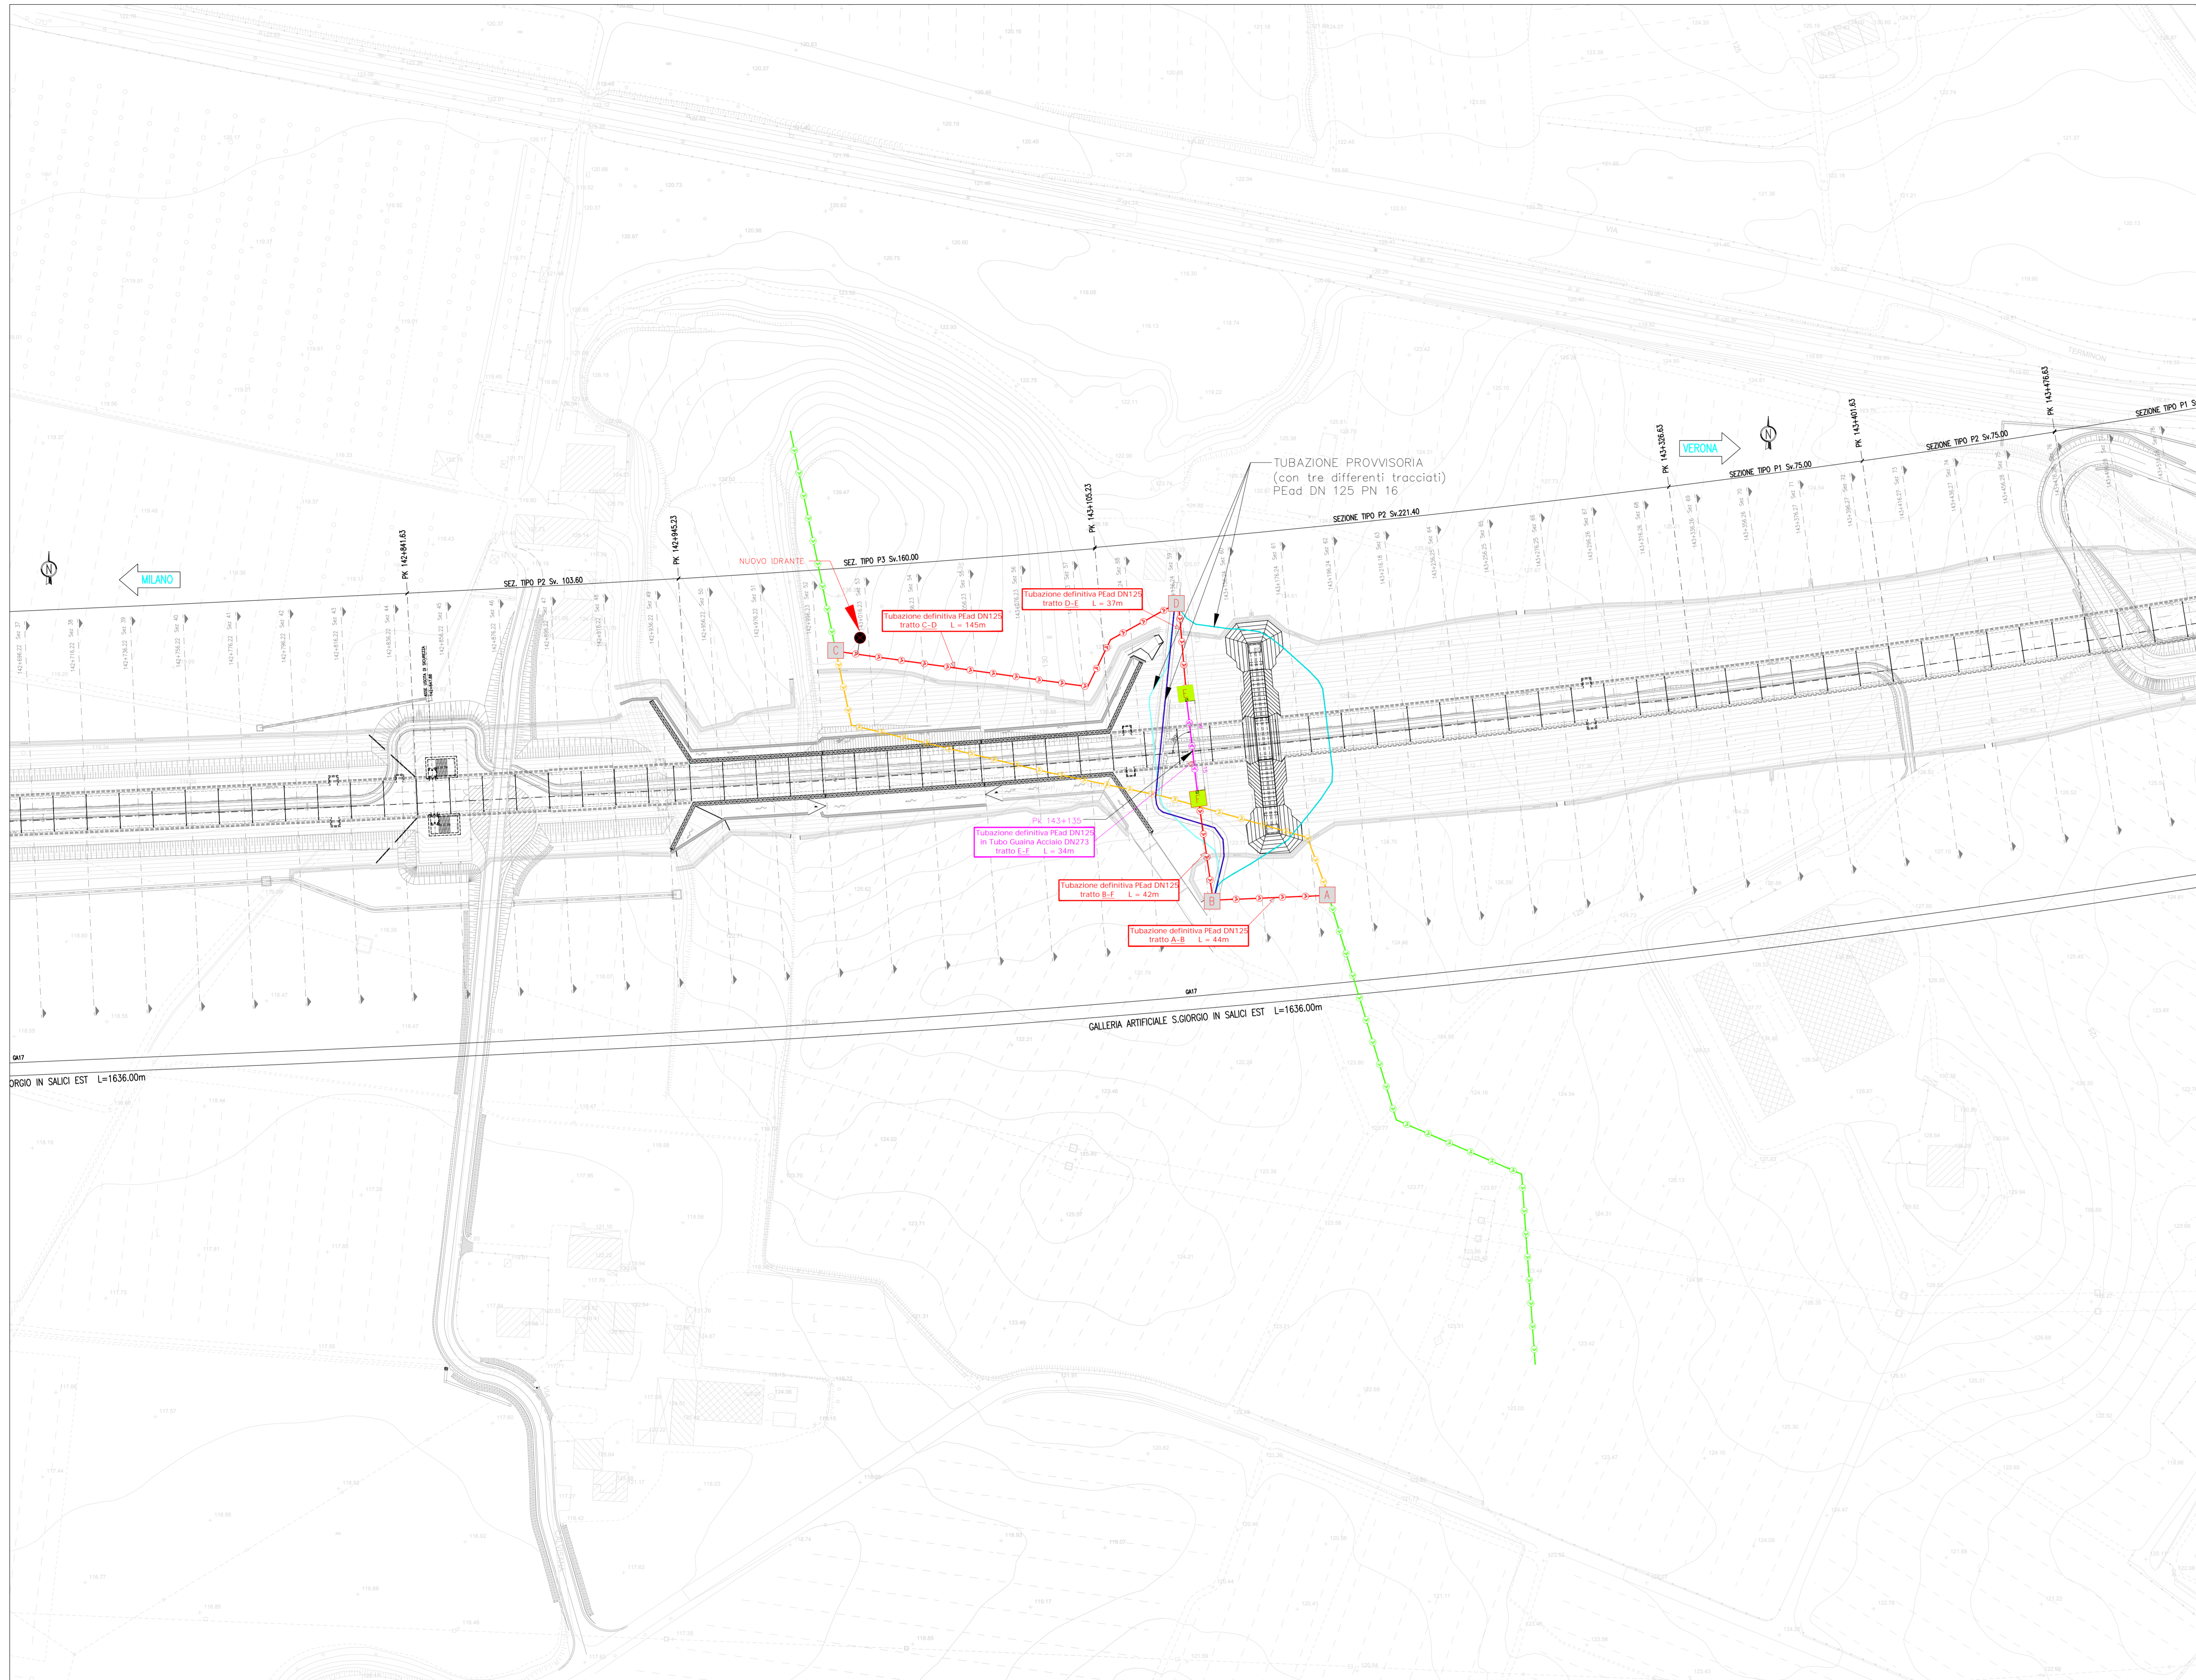


Legenda

- Impianto irriguo in pressione di Casazze già esistente
- Demolizione di tubazioni dell'impianto irriguo in pressione di Casazze (cemento amianto)
- Tubazione provvisoria PEad DN 125 PN 16 n° 1
- Tubazione provvisoria PEad DN 125 PN 16 n° 2
- Tubazione provvisoria PEad DN 125 PN 16 n° 3
- Tubazione definitiva di prima fase PEad DN 125 PN 16
- Tubazione definitiva PEad DN 125 PN 16 in Tubo Guaina in acciaio DN273
- Fornitura e posa in opera di idranti
- Pozzetti dim. int. cm 100 x 100

Elaborati di Riferimento Cepav

-INOR11EE2P8GA1600001B = GALLERIA ARTIFICIALE SAN GIORGIO IN SALICI OVEST (GA16) - Sistemazione definitiva - Planimetria Generale scala 1:1000
 -INOR11EE2W9GA1600002B = GALLERIA ARTIFICIALE SAN GIORGIO IN SALICI OVEST (GA16) - Sistemazione definitiva - Sezioni Trasversali scala 1: 200

PARTICOLARE E SEZIONE TIPO DI PROGETTO

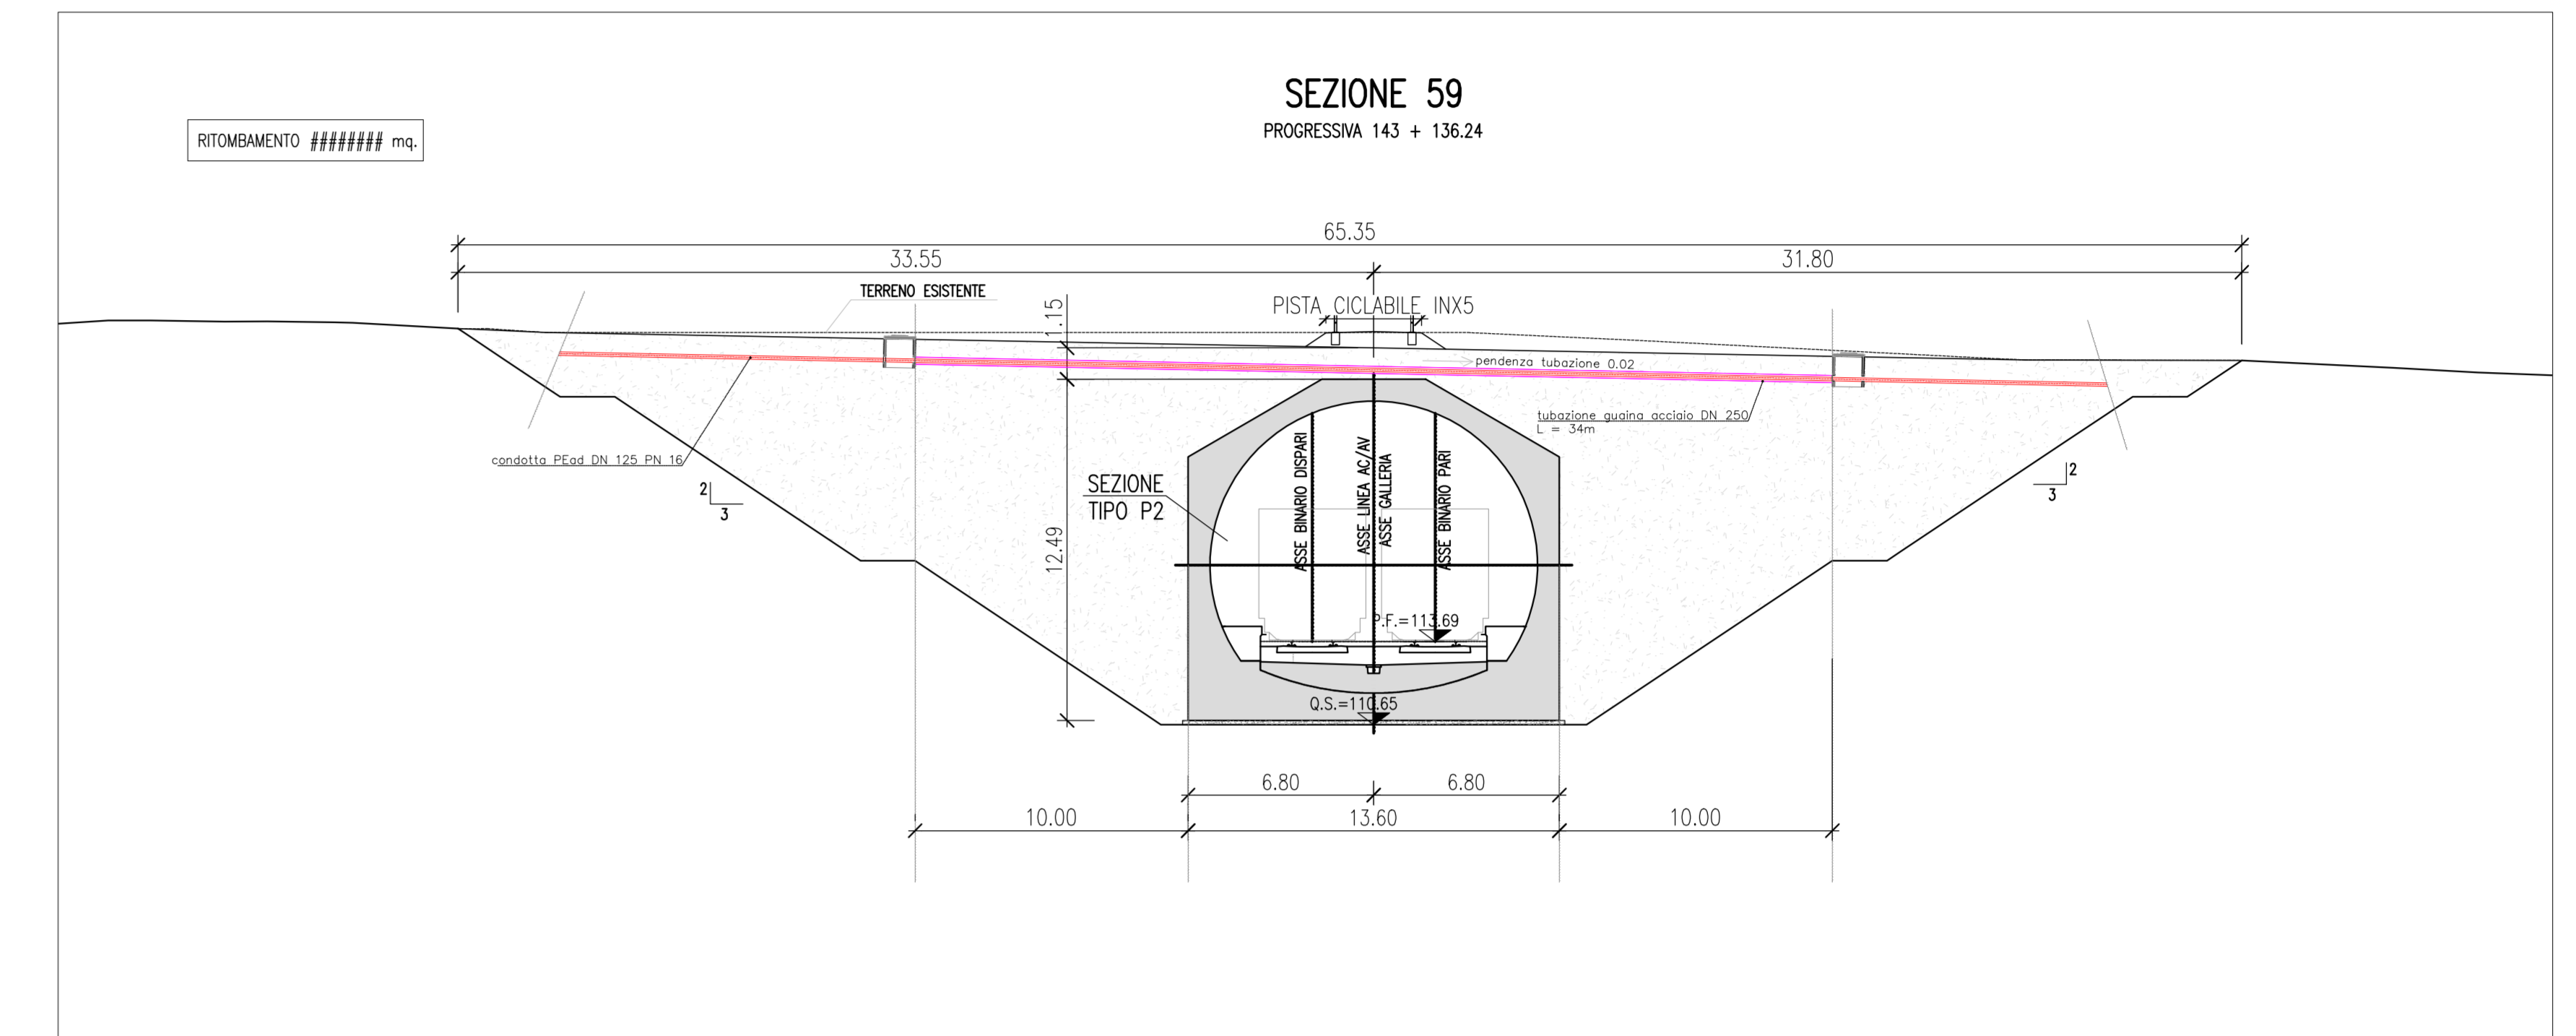

PARTICOLARE POZZETTI A, B, C, D

