TRACCIATO LINEA ELETTRICA
Planimetria scala 1:1000

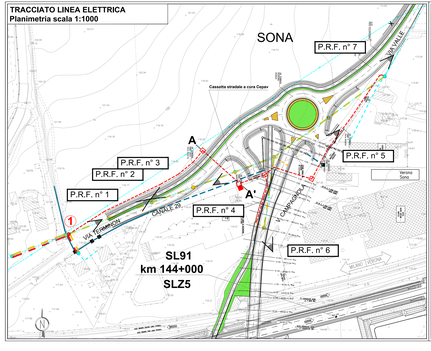

TRACCIATO LINEA ELETTRICA CON INDIVIDUAZIONE DEI PP55 GESTITI DA ENTI TERZI
Planimetria scala 1:1000

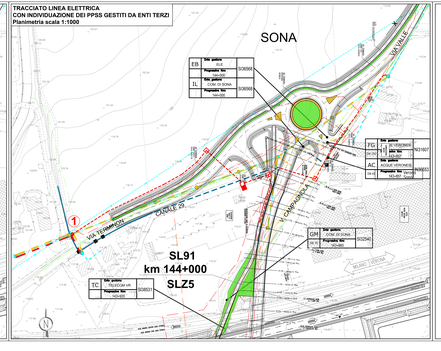

PARTICOLARE PICCHETTO 1

di cemento armato centrifugato
C.A.C. 10/E/24; armamento in amarro, fondazione interrata.

Picchetto n°1

Picchetto n°	PALO				FONDAZIONE					
	H	Hp	h	Dm in terra	c	d	I	M1 a	M2 a	M3 a
1	10.00	8.40	1.00	0.24	1.20	0.20	0.40	1.20	-	-

Tipo: "normale"

SEZIONE TIPO VIA TERMINON IN AFFIANCAMENTO CON SLZ5 *parallelismi e attraversamento*

SCALA 1:100

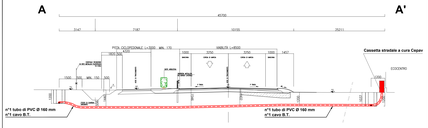
A
A'
47700
2147
2180
22155
2621
PIOLA COLLEGIONALE (+/-5000 - 40%)
2000 TERMINON
2000 TERMINON
2000 TERMINON