


DOCUMENTI DI RIFERIMENTO	N.

LEGENDA

 SERVITU' METANODOTTO IN PROGETTO

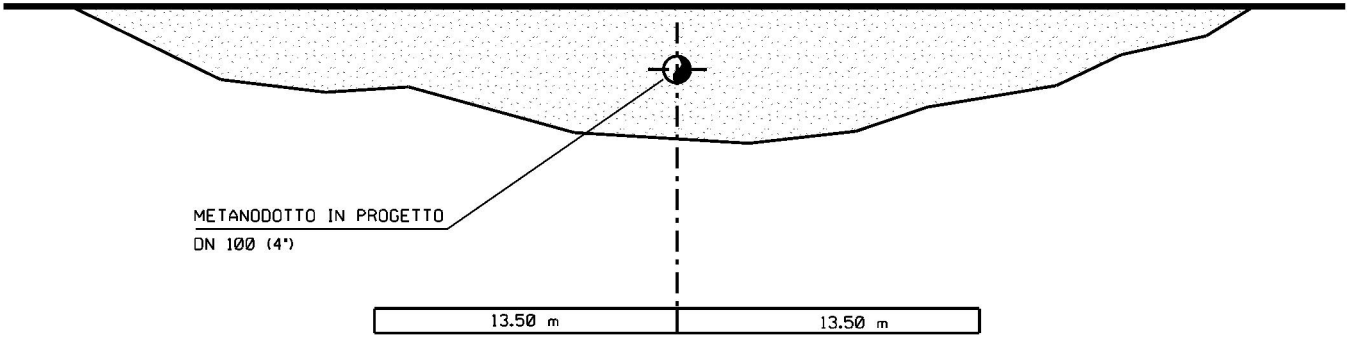

Pressione di progetto	70 < p ≤ 75		
Categoria di posa	A	B	D
DN	Distanza (m)		
100 (4")	38.5	13.50	3.5
150 (6")	38.5	13.50	4.5
200 (8")	38.5	13.50	6.0
250 (10")	38.5	13.50	7.0
300 (12")	38.5	13.50	8.5
350 (14")	38.5	13.50	9.5
400 (16")	38.5	13.50	11.0
450 (18")	38.5	13.50	12.0

NOTE:
 - Per le categorie di posa (A, B, D,) fare riferimento all'art. 2.5.1 del D.M. 17/04/2008
 - Le distanze sono riferite alle condotte di 1^ specie



1	10/05/2021	EMISSIONE PER AUTORIZZAZIONE UNICA	L.MOLINARI	G. AIUDI	G. CICCARELLI
0	26/02/2021	EMISSIONE PER VERIFICA DI FATTIBILITA'	N.R.CANTIELLO	M. MEDAGLIA	G. CICCARELLI
REV	DATA	DESCRIZIONE	ELABORATO	VERIFICATO	APPROVATO
Proprietario		Progettista		DIS. N.	
		 Rif.TFM: 011-PJM4-013-00-DT-0-5302		STD-002	
RIFACIMENTO GASDOTTI RETE DI CASALBORDINO E OPERE CONNESSE			Revisione 1		
			Comm. NR/20400		
			Cod. tec. 20400		
FASCIA DI SERVITU'			Scala NS		