


IN CORSO D'OPERA



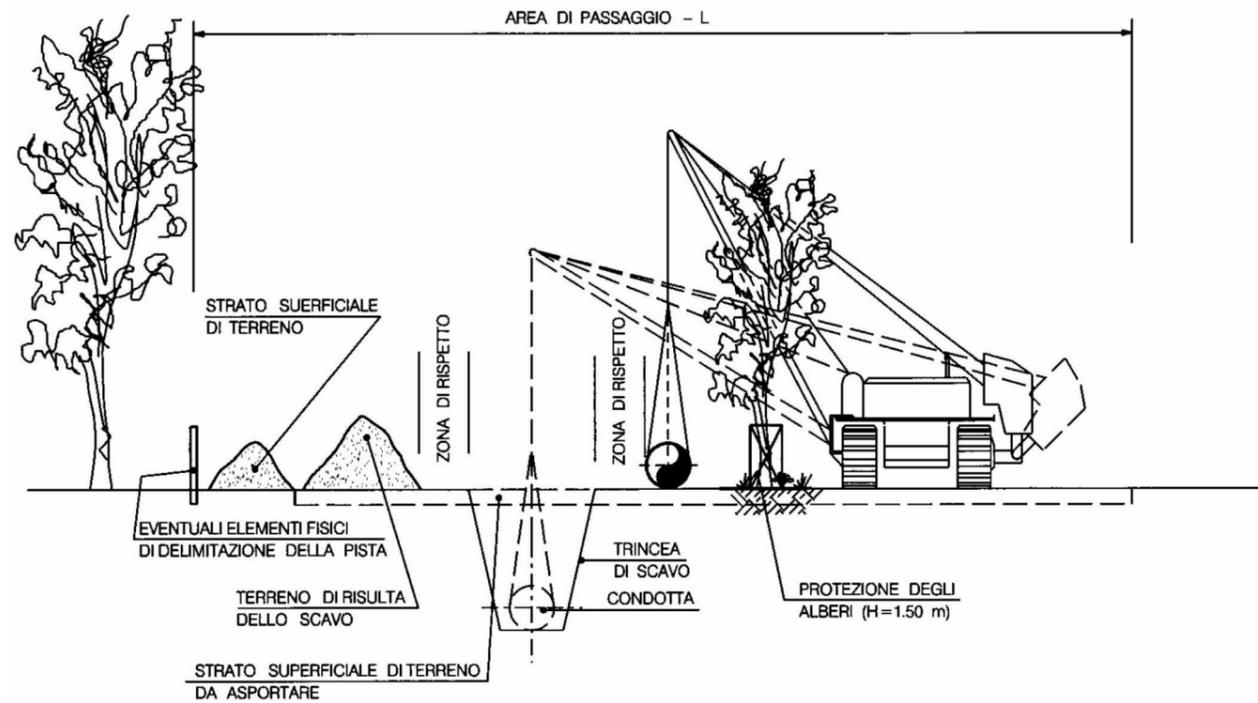


NOTA:


LE DIMENSIONI DELL' ALLARGAMENTO DELL' AREA DI PASSAGGIO

VENGONO STABILITE IN FUNZIONE DELL' UBICAZIONE DELLE PIANTE DA SALVAGUARDARE

LE MISURE SONO ESPRESSE IN METRI.

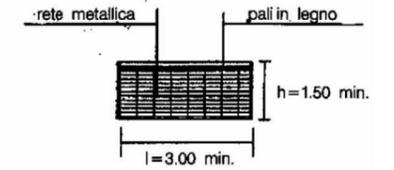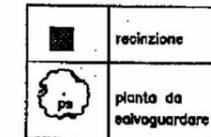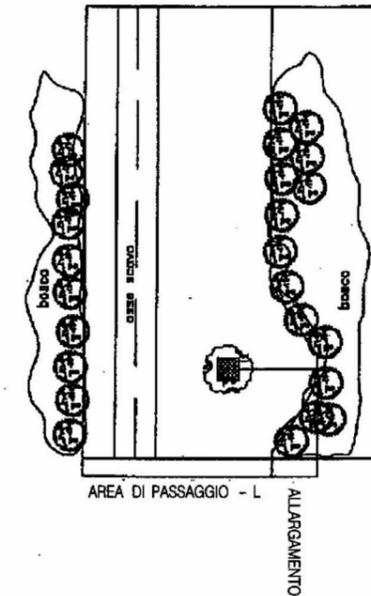

PARTICOLARE DELLA RECINZIONE

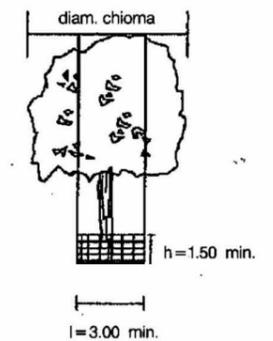

PARTICOLARE DELLA PIANTA DA SALVAGUARDARE



0	02/07/2021	EMMISSIONE PER PERMESSI	N. FOLINO	G. AIUDI	G. CICCARELLI
REV	DATA	DESCRIZIONE	ELABORATO	VERIFICATO	APPROVATO
Proprietario		Progettista	DIS. N.		
			Rif.TFM: 011-PJM4-013-00-DT-D-5341		
RIFACIMENTO GASDOTTI RETE DI CASALBORDINO E OPERE CONNESSE			STD-004A		
			Revisione	0	
			Comm.	NR/20400	
			Cod. tec.	20400	
AREA DI PASSAGGIO PER TRATTI CON SALVAGUARDIA DI PIANTE			Scala	NS	