



SOTTOPASSI

$h \geq 0.50$

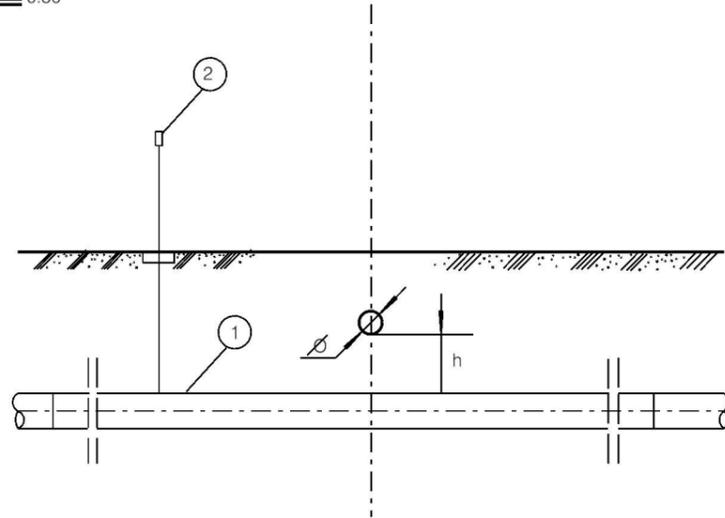


SOVRAPPASSI


$h \geq 0.50$

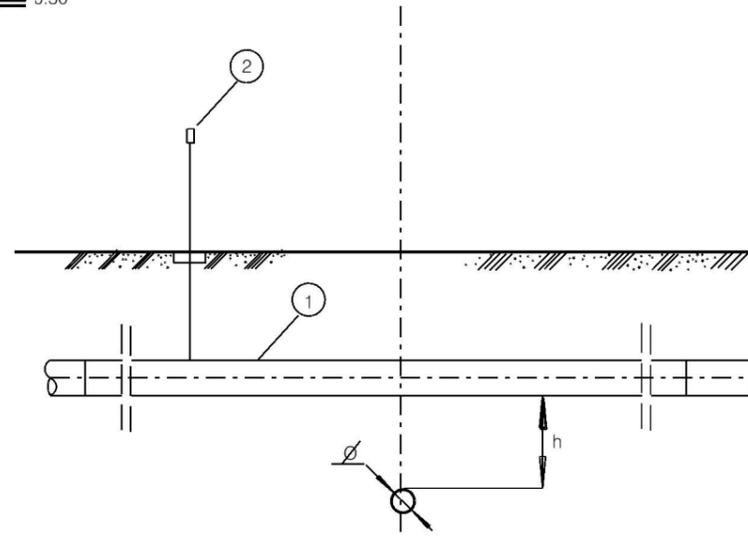

$h < 0.50$

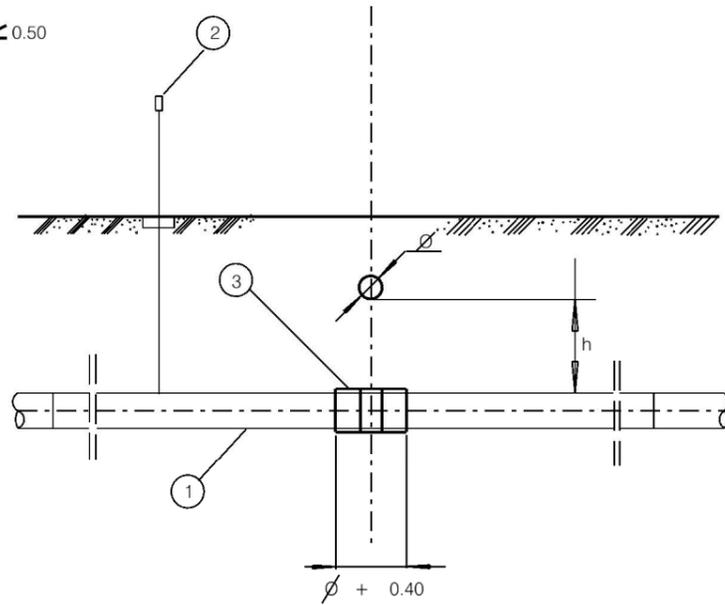

$h < 0.50$

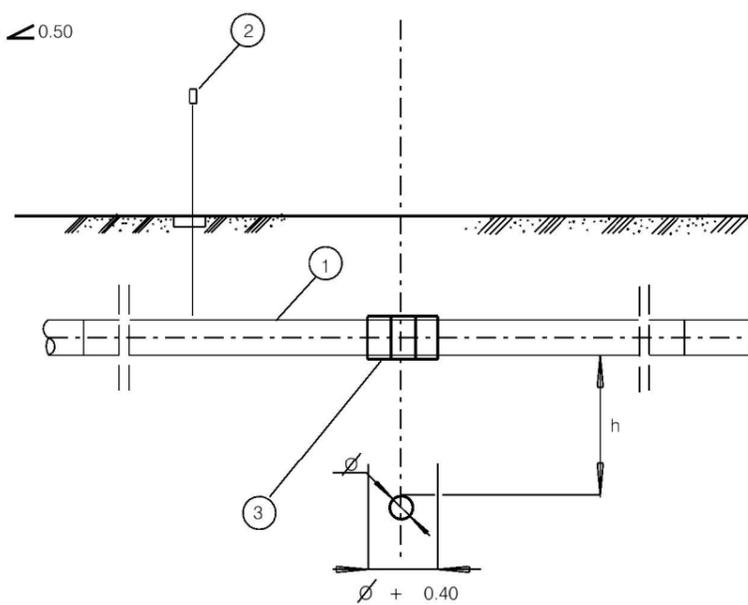

DOCUMENTI DI RIFERIMENTO

N.

LEGENDA

- 1 CONDOTTA
- 2 CASSETTA A PIANTANA P.E.
- 3 DISTANZIATORI ISOLANTI A COLLARE

NOTE:

NEL CASO DI INCROCI CON SERVIZI DI 1^ CLASSE DOVRA' ESSERE MESSO IN OPERA UN TRATTO DI CONDOTTA PRECOLLAUDATA PER ALMENO 10.00 DA AMBO LE PARTI DEL SERVIZIO ATTRAVERSATO. EVENTUALI OPERE DI PROTEZIONE VERRANNO PREVISTE QUANDO E NELLA MISURA RICHIESTA DAL PROPRIETARIO DEL SERVIZIO ATTRAVERSATO.



REV	DATA	DESCRIZIONE	ELABORATO	VERIFICATO	APPROVATO
1	10/05/2021	EMISSIONE PER AUTORIZZAZIONE UNICA	L.MOLINARI	G. AIUDI	G. CICCARELLI
0	26/02/2021	EMISSIONE PER VERIFICA DI FATTIBILITA'	N.R.CANTIELLO	M. MEDAGLIA	G. CICCARELLI
Proprietario		Progettista		DIS. N.	
		 Rif. TFM: 011-PJM4-013-00-DT-D-5315		<b>STD-015</b>	
RIFACIMENTO GASDOTTI RETE DI CASALBORDINO E OPERE CONNESSE  ATTRAVERSAMENTO TIPO DI GASDOTTI-OLEODOTTI E CONDOTTE DI TRASPORTO GPL E GNL			Revisione	1	
			Comm.	NR/20400	
			Cod. tec.	20400	
			Scala	NS	