
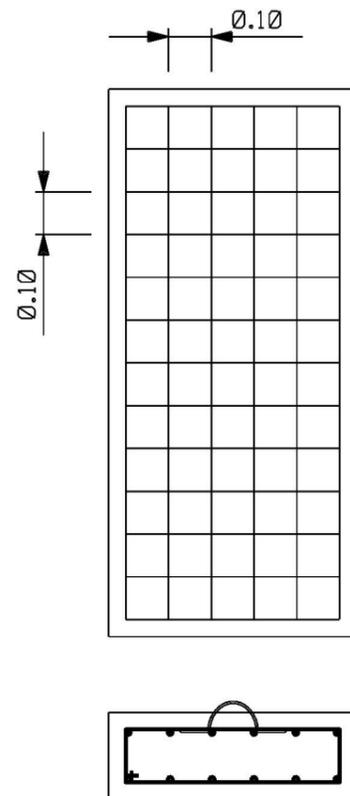
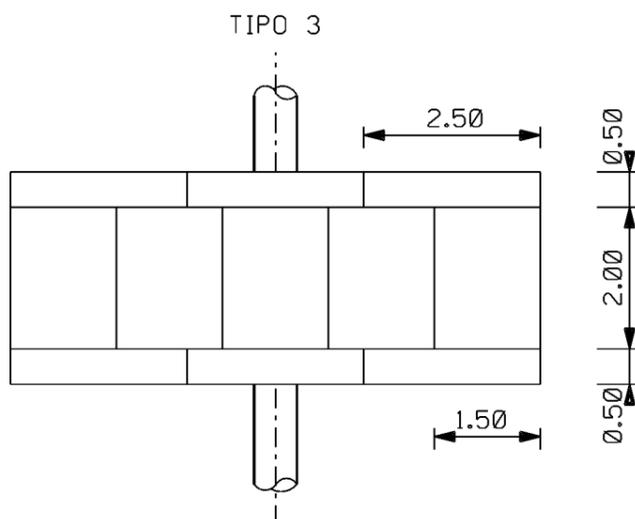
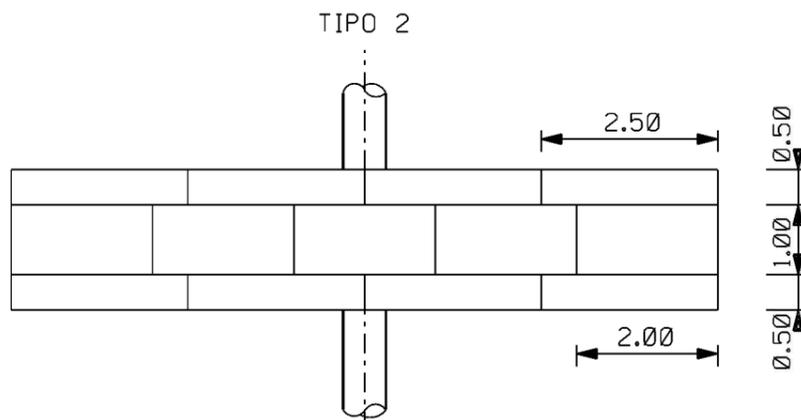
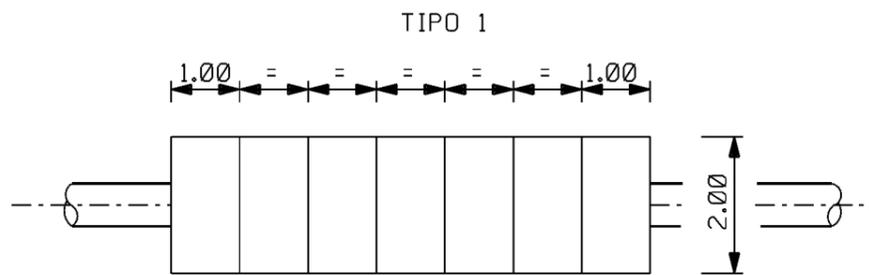


DOCUMENTI DI RIFERIMENTO	N.

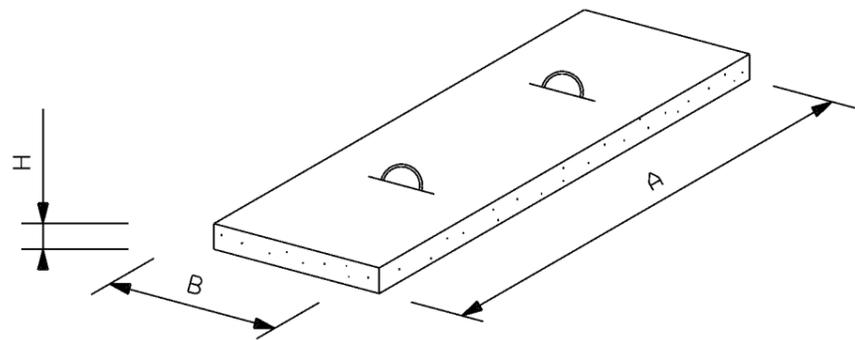

NOTA:
QUESTO DOCUMENTO INTEGRA IL
DOCUMENTO SNAM RETE GAS GASD
C.13.40.80.07 u.e.

MATERIALI:

- OPERE IN C.A.
 - a) CALCESTRUZZO A PRESTAZIONE GARANTITA PER USO STRUTTURALE CONFORME A UNI EN 206-1 u.e.. E UNI EN 11104 u.e. $R_{ck} > 30$ MPa, $f_{ck} > 25$ MPa
 - b) ACCIAIO IN BARRE AD ADERENZA MIGLIORATA B450C
- MAGRONI
CALCESTRUZZO MAGRO A DOSAGGI
 $R_{ck} > 15$ MPa, $f_{ck} > 12$ MPa.
- COPRIFERRI MINIMI

CONDIZIONI ORDINARIE	20•/25••
CONDIZIONI AGGRESSIVE	30•/35••
CONDIZIONI MOLTO AGGRESSIVE	40•/45••

 - PER ELEMENTI A PIASTRA
 - PER ALTRI ELEMENTI

	A	B	H
1	2.00	1.00	0.12
2	2.50	0.50	0.10
3	2.00	1.50	0.10



REV	DATA	DESCRIZIONE	ELABORATO	VERIFICATO	APPROVATO
1	10/05/2021	EMISSIONE PER AUTORIZZAZIONE UNICA	L.MOLINARI	G. AIUDI	G. CICCARELLI
0	26/02/2021	EMISSIONE PER VERIFICA DI FATTIBILITA'	N.R.CANTIELLO	M. MEDAGLIA	G. CICCARELLI

Proprietario 	Progettista Rif.TFM: 011-PJM4-013-00-DT-0-5331	DIS. N. STD-031
RIFACIMENTO GASDOTTI RETE DI CASALBORDINO E OPERE CONNESSE		
LASTRONE DI PROTEZIONE IN C.A.		
Revisione	1	
Comm.	NR/20400	
Cod. tec.	20400	
Scala	NS	