


Il presente disegno è di proprietà aziendale - La Società tutelera i propri diritti a termine di legge.

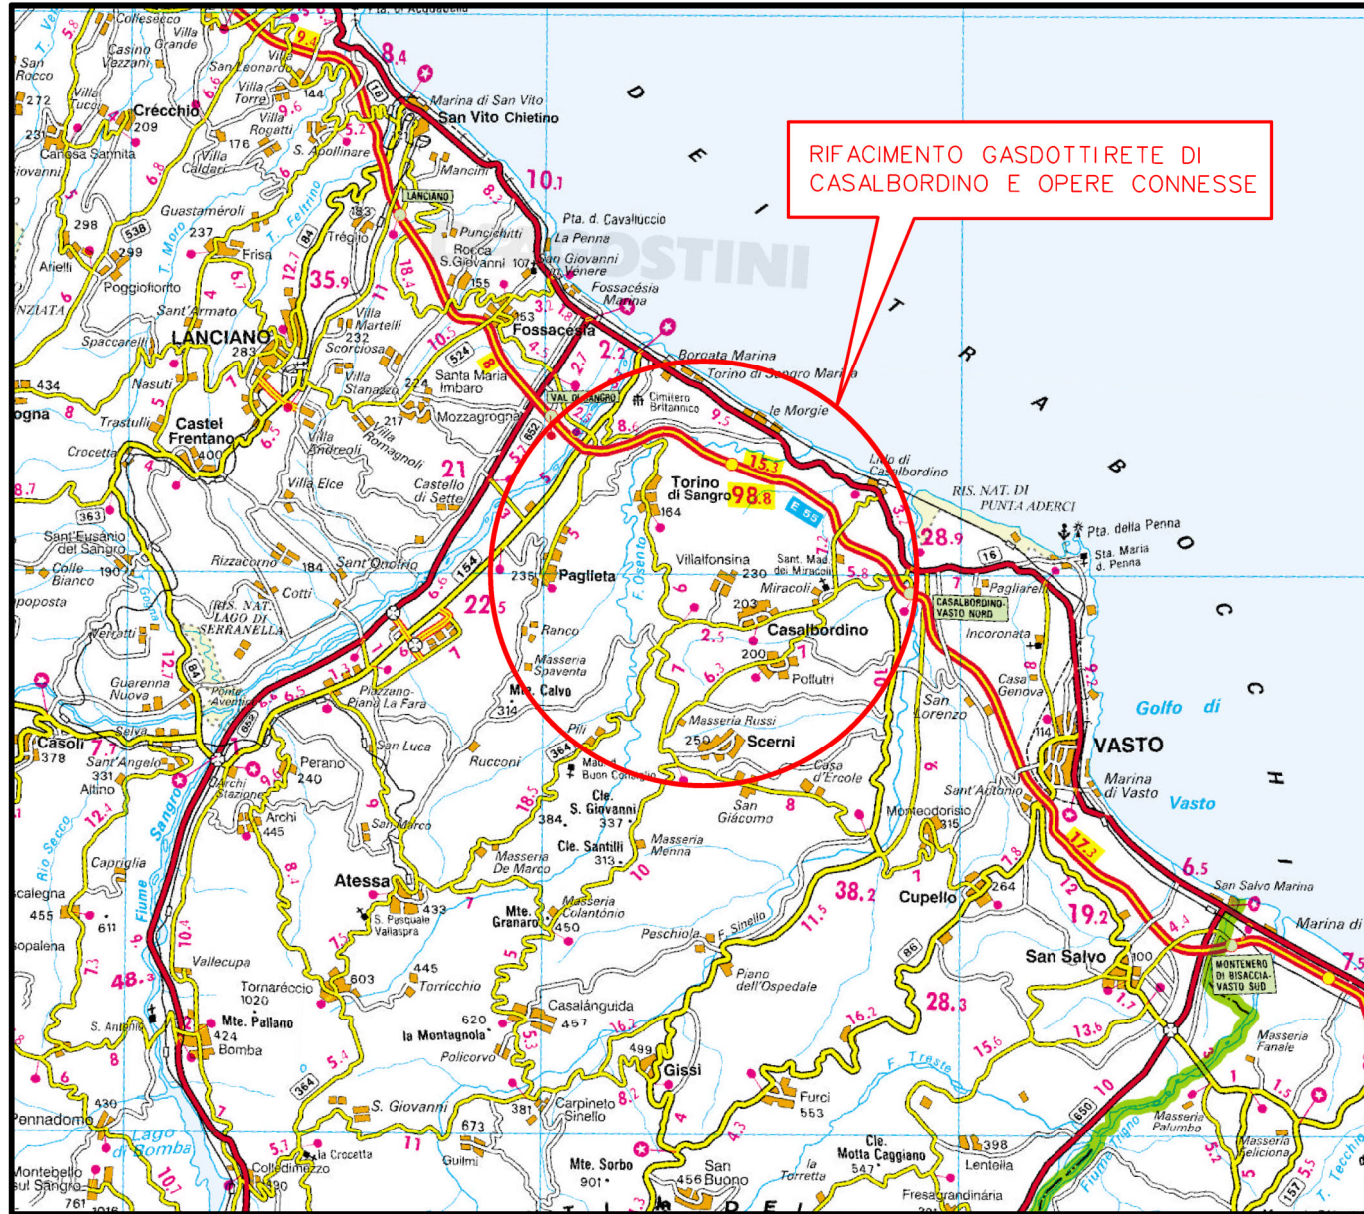

COROGRAFIA Scala 1:250.000


Modulo

1	07/05/2021	EMISSIONE PER PERMESSI	S.LO FEUDO	G.VECCHIO	G.CICCARELLI
0	26/02/2021	EMISSIONE PER VERIFICA DI FATTIBILITA'	S.LO FEUDO	G.VECCHIO	G.CICCARELLI
INDICE	DATA	REVISIONI	ELABORATO	VERIFICATO	APPROVATO
			 Rif. TFM:011-PJM4-013-30-DT-D-5220		
RIFACIMENTO GASDOTTI RETE DI CASALBORDINO E OPERE CONNESSE Nuovo Allacciamento Comune di Casalbordino DN 100 (4"), DP 75 bar			Dis. PG-CGB-003		
			Fg. 1 di 3		
			Comm. NR/20400		
			INDICE <input checked="" type="checkbox"/> 1 <input type="checkbox"/> 2 <input type="checkbox"/> 3 <input type="checkbox"/> 4 <input type="checkbox"/> 5 <input type="checkbox"/> 6 <input type="checkbox"/> 7 <input type="checkbox"/> 8 <input type="checkbox"/> 9 <input type="checkbox"/> 10		
			Scala 1:10000		
CARTA GEOLOGICA			Sostituisce il		
			Sostituito dal		

RIFACIMENTO GASDOTTI RETE DI CASALBORDINO E OPERE CONNESSE
Nuovo Allacciamento Comune di Casalbordino DN 100 (4"), DP 75 bar

1	07/05/2021	EMISSIONE PER PERMESSI	S.LO FEUDO	G.VECCHIO	G.CICCARELLI	Foglio 2 di 3 Scala 1:10000
0	26/02/2021	EMISSIONE PER VERIFICA DI FATTIBILITA'	S.LO FEUDO	G.VECCHIO	G.CICCARELLI	
INDICE	DATA	REVISIONI	ELABORATO	VERIFICATO	APPROVATO	
			Dis.		PG-CGB-003	
			Comm.		NR/20400	

CARTA GEOLOGICA

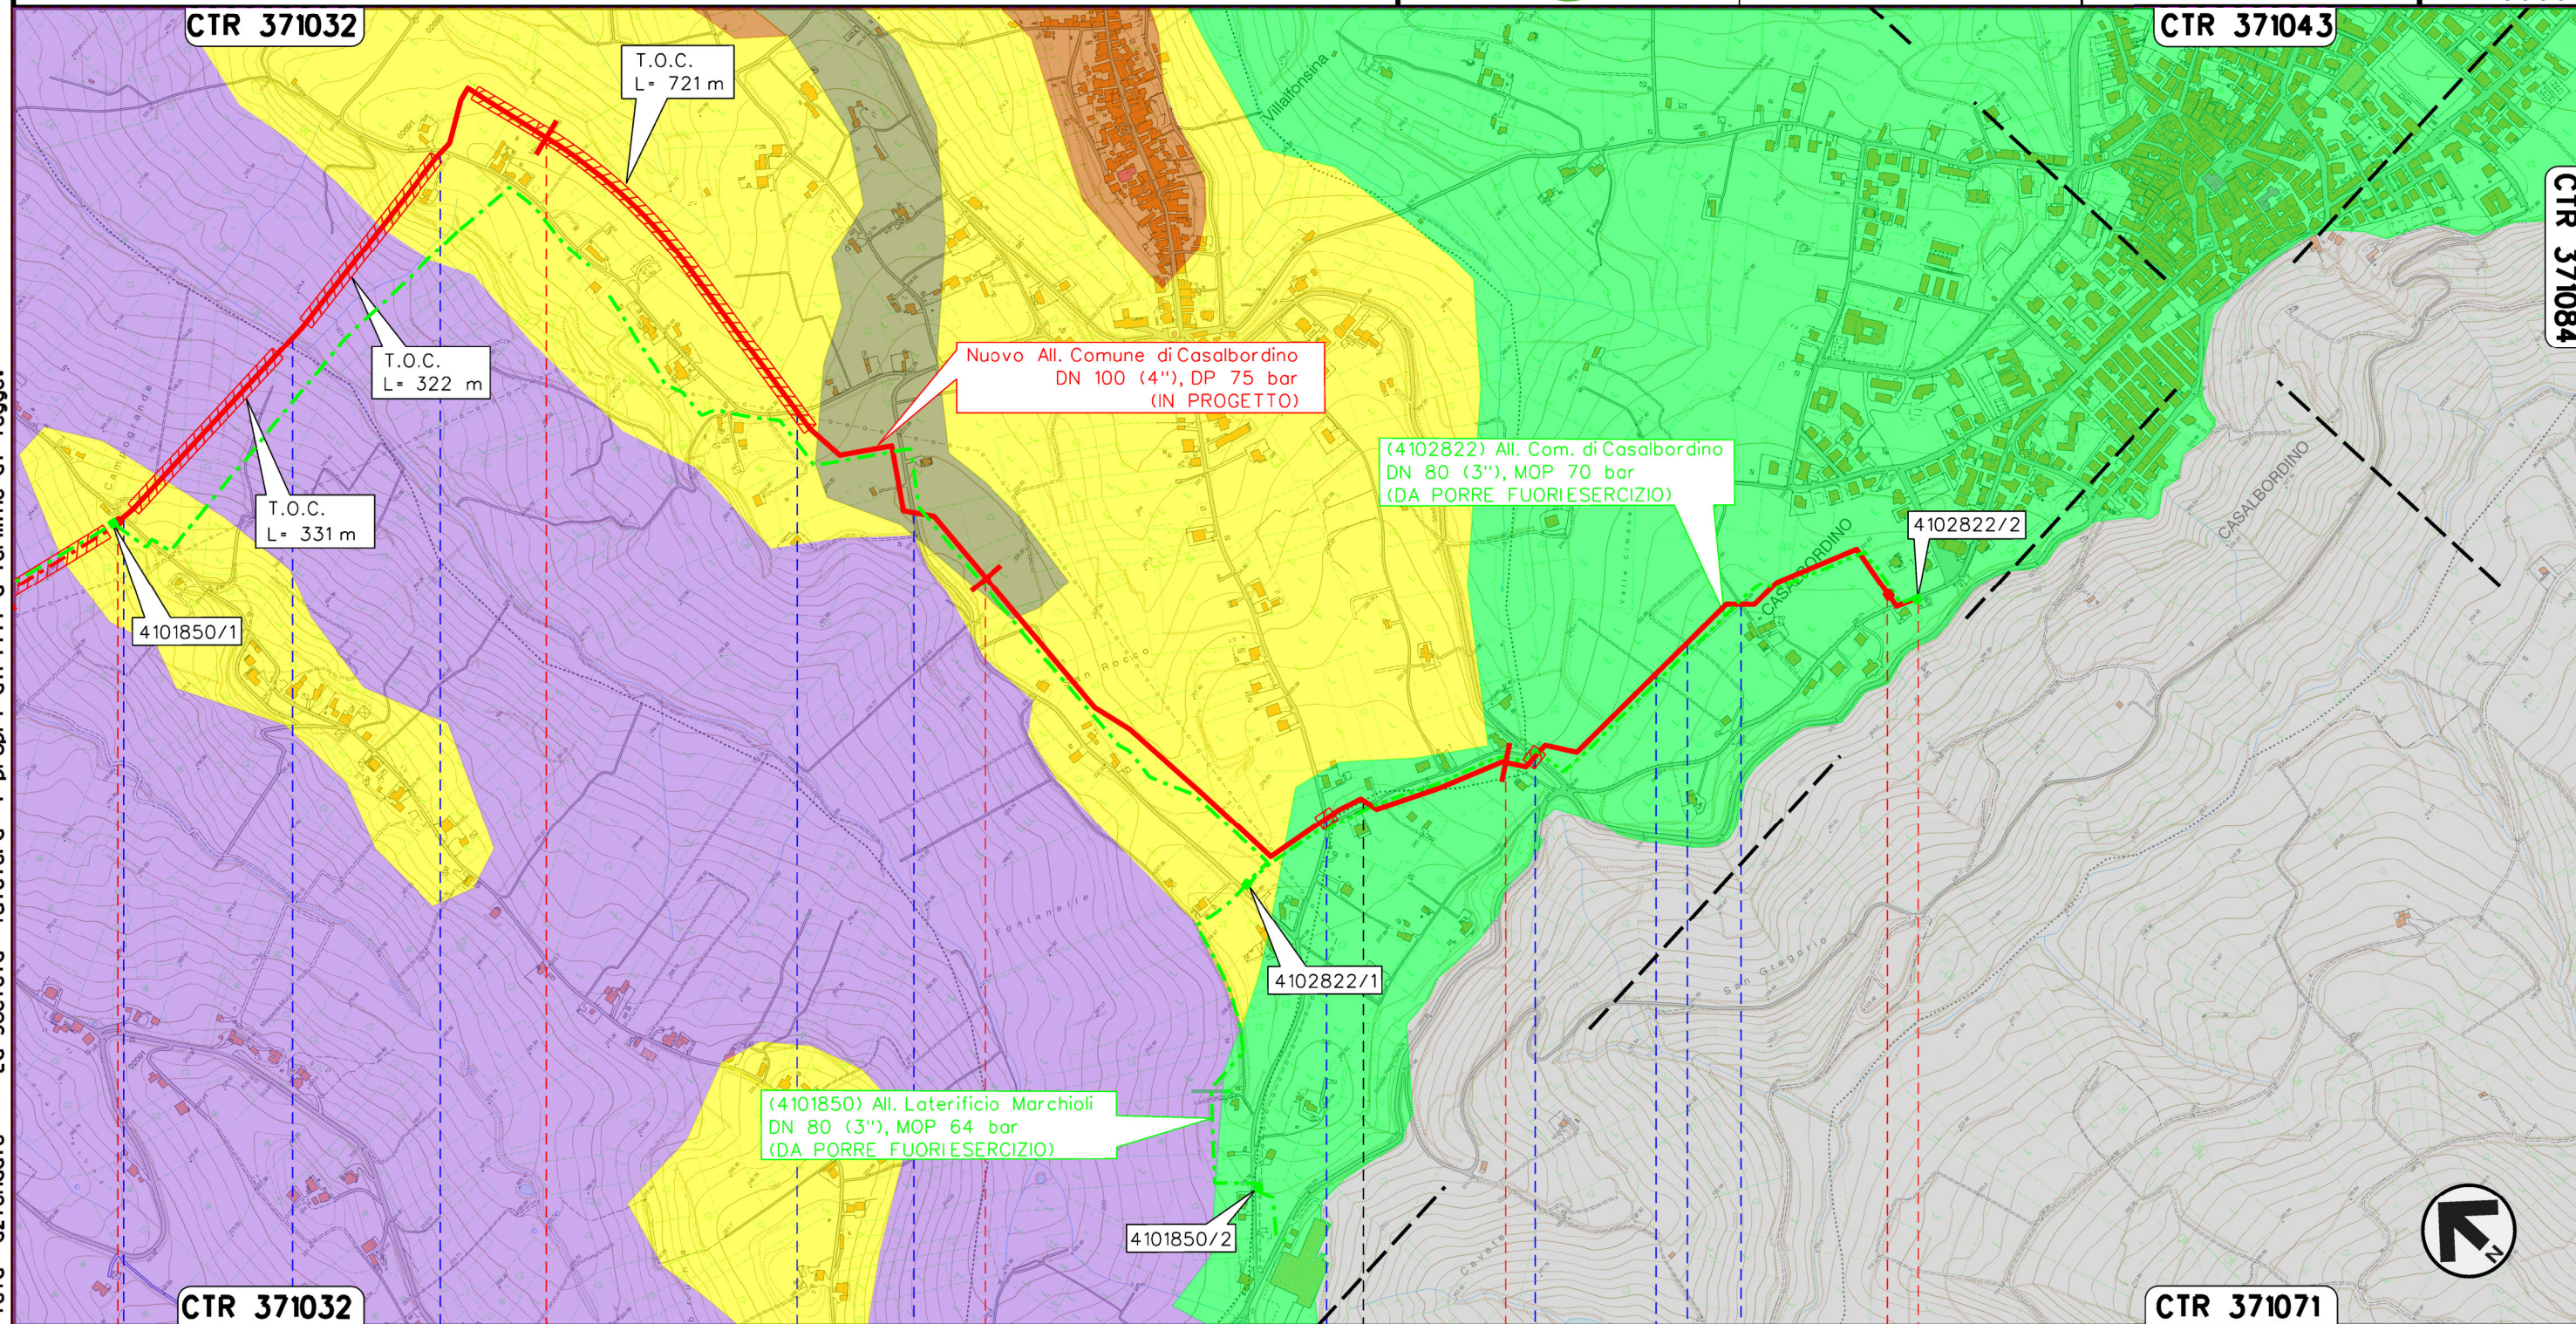

Il presente disegno e' di proprieta' aziendale - La Societa' tutelera' i propri diritti a termine di legge.

0+000	1	2	3	3+796
TORINO DI SANGRO		VILLALFONSINA		CASALBORDINO
CHIETI				
P.I.D.S./C n.1 km 0+000 Com. di PAGLIETA (CH)		P.I.D.A./C n.2 km 3+796 Com. di Casalbordino (CH)		
Strada Comunale C.da Civita	Fosso Ripari	Strada Comunale C.da Ripari	Strada Comunale C.da Sant'Anzino	Strada Comunale C.da Fontanella
			Strada Comunale Via San Rocco	Strada Comunale C.da Fontanella
			Strada vicinale S.P. n.131	Strada vicinale
			Strada Comunale Via Valle Simone	Strada Comunale Via Cristoforo Colombo

1	07/05/2021	EMISSIONE PER PERMESSI	S.LO FEUDO	G.VECCHIO	G.CICCARELLI
0	26/02/2021	EMISSIONE PER VERIFICA DI FATTIBILITA'	S.LO FEUDO	G.VECCHIO	G.CICCARELLI
INDICE	DATA	R E V I S I O N I			
		ELABORATO	VERIFICATO	APPROVATO	

CARTA GEOLOGICA



Dis. PG-CGB-003
Comm. NR/20400

LEGENDA

SIMBOLOGIA CARTOGRAFICA

- | | | | |
|--|---|--|---|
| | Metanodotto in progetto | | Altri metanodotti in progetto |
| | Metanodotti in esercizio | | Gallerie, Tunnel, Mini-Microtunnel, Raise Boring e T.O.C. |
| | Metanodotti da porre fuori esercizio e recuperare | | Impianti di linea in progetto |
| | Aree impianti stacco-terminale in progetto | | Impianti di linea su rete in esercizio |
| | Aree impianti stacco-terminale esistenti | | Impianti di linea da porre fuori esercizio |
| | Limite sovrapposizione fogli | | |

SIMBOLOGIA MECCANICA

- Punto di intercettazione di linea (P.I.L.)
- Punto di intercettazione di derivazione importante (P.I.D.I.)
- Punto di intercettazione di derivazione semplice con stacco da P.I.L. (P.I.D.S.)
- Punto di intercettazione e derivazione semplice con stacco da Linea (P.I.D.S.)
- Punto di intercettazione con discaggio di allacciamento (P.I.D.A.)
- Punto predisposto per il discaggio di allacciamento (P.P.D.A.)
- Punto di sezionamento elettrico terminale (P.S.E.T.)
- Stazione predisposta per lancio e ricevimento PIG
- Impianto di riduzione/ regolazione della pressione

SIMBOLOGIA TEMATICA

- Alternanza di sabbie e argille (Calabriano)
- Sabbie gialle Astiane: Alternanza di sabbie e sabbie siltose di colore giallo ocra a diverso grado di cementazione (Calabriano)
- Complesso pelitico-arenaceo: alternanza di peliti, argille ed argille siltose grigastre sottilmente laminate (Pleistocene)
- Alternanza tra strati medi di sabbie poco cementate e argille (Plesitocene)
- Associazione sabbiosa conglomeratica. Sabbie poco cementate ed arenarie di colore giallastro con intercalazioni di ghiaie e conglomerati (Pliocene sup.-Plesitocene inf.)
- Associazione pelitico-sabbiosa. Argille ed argille marnose di colore grigio e grigio azzurro con intercalazioni di lamine e strati sabbiosi e sabbiosi limosi (Pliocene sup. Plesitocene inf.)

Progressiva chilometrica	N.	
Comuni		
Province		
Impianti	Tipo - N. - Prog. - IN PROGETTO	Tipo - N. - Prog. - ESISTENTE
Attraversamenti	TIPOLOGIA ATTRAVERSATA (SS n. **, corso d'acqua, ferrovia, ecc.)	