


Il presente disegno è di proprietà aziendale - La Società tutelera i propri diritti a termine di legge.

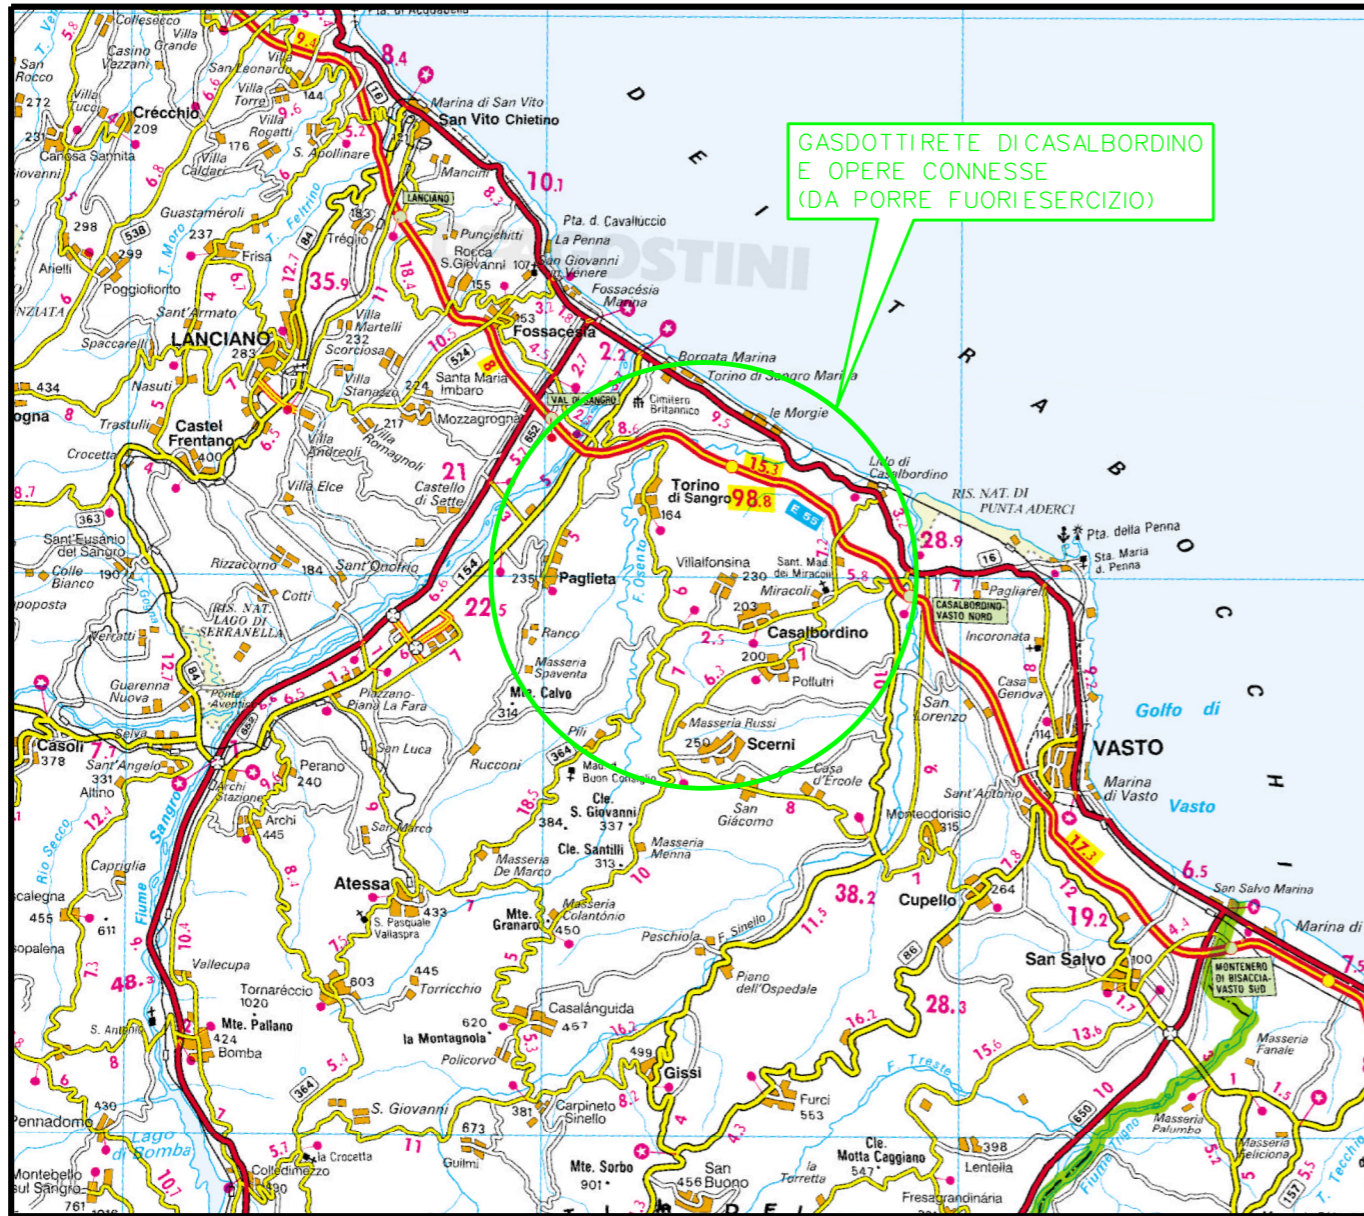


COROGRAFIA Scala 1:250.000

| | | | | | |
|--|------------|------------------------|--|------------|--------------|
| 0 | 03/05/2021 | EMISSIONE PER PERMESSI | S.LO FEUDO | G.VECCHIO | G.CICCARELLI |
| INDICE | DATA | REVISIONI | ELABORATO | VERIFICATO | APPROVATO |
| | | | Rif. TFM:011-PJM4-013-93-DT-D-5610 | | |
| RIFACIMENTO GASDOTTI RETE DI CASALBORDINO E OPERE CONNESSE Nuovo Allacciamento Comune di Casalbordino DN 100 (4"), DP 75 bar | | | Dis. RIM-CGB-003 | | |
| | | | Fg. 1 di 3 | | |
| CARTA GEOLOGICA RIMOZIONE CONDOTTE E IMPIANTI ESISTENTI | | | Comm. NR/20400 | | |
| | | | Sostituisce il Sostituito dal | | |

| | | | | | |
|--------|------------|------------------------|------------|-------------|--------------|
| 0 | 03/05/2021 | EMISSIONE PER PERMESSI | S.LO FEUDO | G.VECCHIO | G.CICCARELLI |
| INDICE | DATA | REVISIONI | ELABORATO | VERIFICATO | APPROVATO |
| | | | Dis. | RIM-CGB-003 | |
| | | | Comm. | NR/20400 | |

CARTA GEOLOGICA
RIMOZIONE CONDOTTE E IMPIANTI ESISTENTI

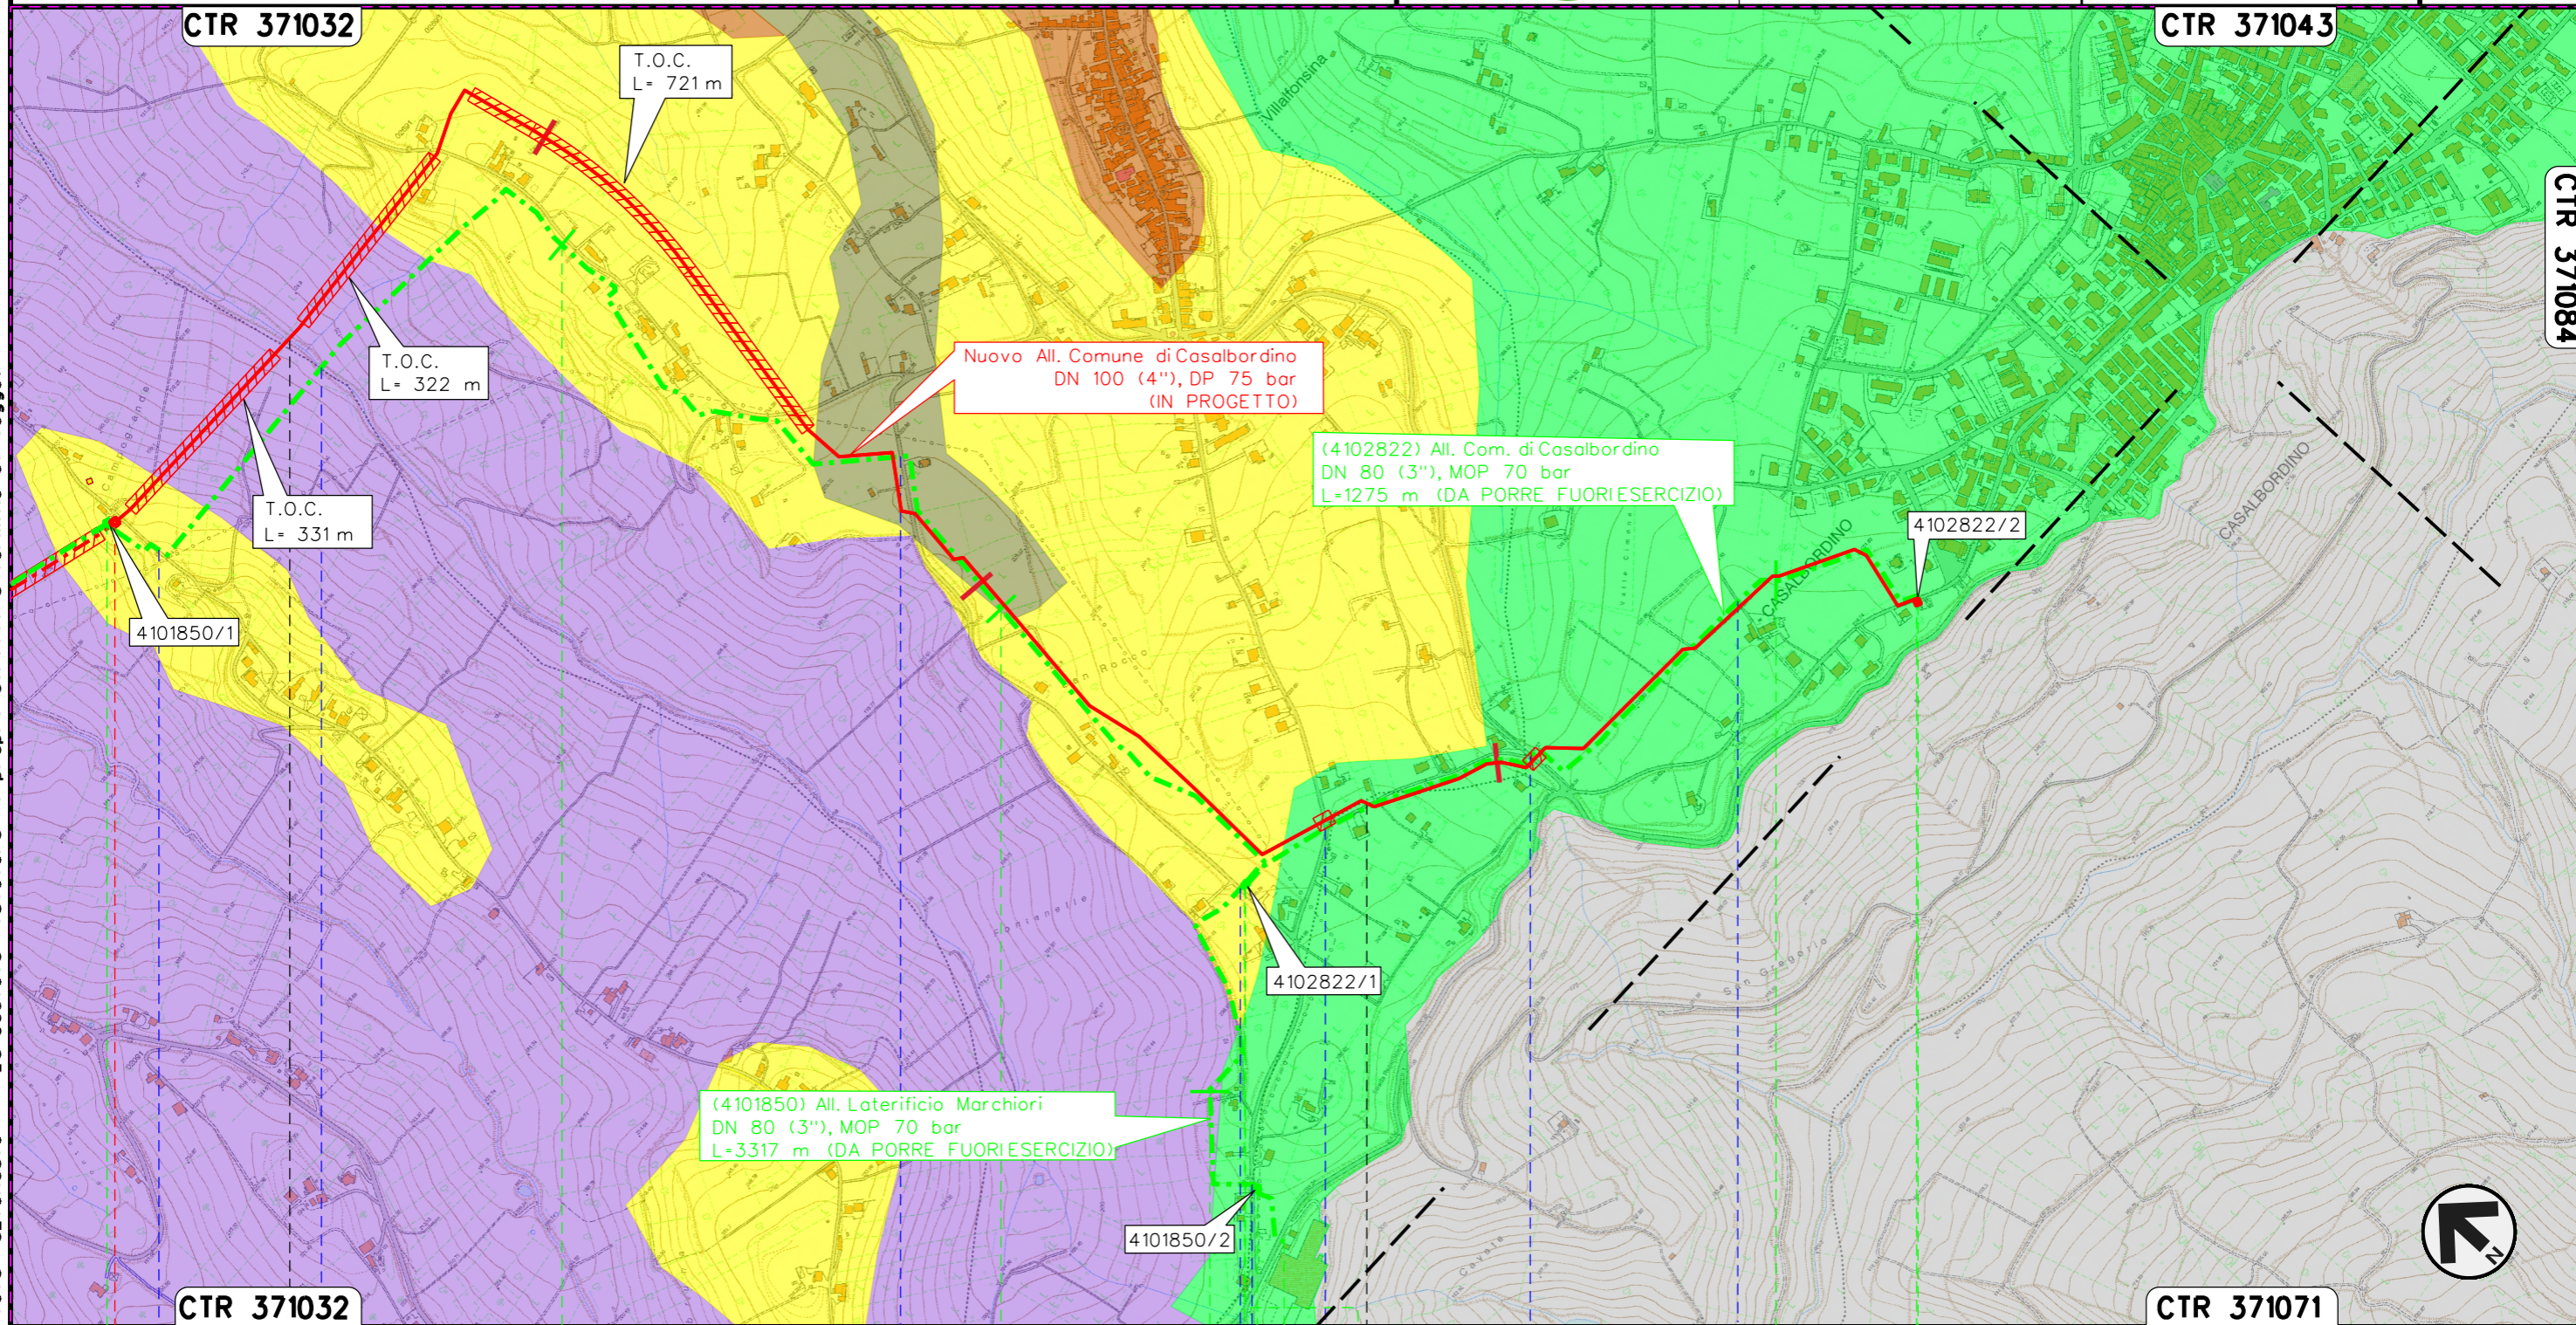

Il presente disegno e' di proprieta' aziendale - La Societa' tutelera' i propri diritti a termine di legge.

| | | | | | | | |
|--|--------------|--|---------------------------------|---|--|------------|---|
| 0+000 | 1 | 2 | 3 | 3+317 | 0+000 | 1 | 1+275 |
| TORINO DI SANGRO | | VILLALFONSINA | | | CASALBORDINO | | |
| P.I.D.S. n.1 km 0+000 Com. di PAGLIETA (CH) | | P.I.D.S. n.1 km 0+003 Com. di VILLALFONSINA (CH) | | | P.I.D.A./C n.2 km 3+212 Com. di VILLALFONSINA (CH) | | P.I.D.A. n.2 km 3+796 Com. di Casalbordino (CH) |
| Strada Comunale C.da Civita | Fosso Ripari | Strada Comunale C.da Fontanella | Strada Comunale C.da Fontanella | Strada Comunale C.da Fontanella | Strada Comunale Via San Rocco | S.P. n.131 | Strada Comunale Via Valle Simone |
| P.I.L. n.1 km 0+000 Com. di CASALBORDINO (CH) | | | | | | | Strada Comunale Via Cristoforo Colombo |
| (4101850) All. Laterificio Marchioli L=3317 m (IN DISMISSIONE) | | | | (4102822) All. Com. di Casalbordino L=1275 m (IN DISMISSIONE) | | | |

| | | | | | |
|--------|------------|------------------------|------------|-------------|--------------|
| 0 | 03/05/2021 | EMISSIONE PER PERMESSI | S.LO FEUDO | G.VECCHIO | G.CICCARELLI |
| INDICE | DATA | R E V I S I O N I | ELABORATO | VERIFICATO | APPROVATO |
| | | | Dis. | RIM-CGB-003 | |
| | | | Comm. | NR/20400 | |

CARTA GEOLOGICA
RIMOZIONE CONDOTTE E IMPIANTI ESISTENTI



LEGENDA

SIMBOLOGIA CARTOGRAFICA

- | | | | |
|--|---|--|---|
| | Metanodotto in progetto | | Altri metanodotti in progetto |
| | Metanodotti in esercizio | | Gallerie, Tunnel, Mini-Microtunnel, Raise Boring e T.O.C. |
| | Metanodotti da porre fuori esercizio e recuperare | | Impianti di linea in progetto |
| | Aree impianti stacco-terminale in progetto | | Impianti di linea su rete in esercizio |
| | Aree impianti stacco-terminale esistenti | | Impianti di linea da porre fuori esercizio |
| | Limite sovrapposizione fogli | | |

SIMBOLOGIA MECCANICA

- Punto di intercettazione di linea (P.I.L.)
- Punto di intercettazione di derivazione importante (P.I.D.I.)
- Punto di intercettazione di derivazione semplice con stacco da P.I.L. (P.I.D.S.)
- Punto di intercettazione e derivazione semplice con stacco da Linea (P.I.D.S.)
- Punto di intercettazione con discaggio di allacciamento (P.I.D.A.)
- Punto predisposto per il discaggio di allacciamento (P.P.D.A.)
- Punto di sezionamento elettrico terminale (P.S.E.T.)
- Stazione predisposta per lancio e ricevimento PIG
- Impianto di riduzione/regolazione della pressione

SIMBOLOGIA TEMATICA

- Alternanza di sabbie e argille (Calabriano)
- Sabbie gialle Astiane: Alternanza di sabbie e sabbie siltose di colore giallo ocra a diverso grado di cementazione (Calabriano)
- Complesso pelitico-arenaceo: alternanza di peliti, argille ed argille siltose grigiastre sottilmente laminate (Pleistocene)
- Alternanza tra strati medi di sabbie poco cementate e argille (Pleistocene)
- Associazione sabbiosa conglomeratica. Sabbie poco cementate ed arenarie di colore giallastro con intercalazioni di ghiaie e conglomerati (Pliocene sup.-Pleistocene inf.)
- Associazione pelitico-sabbiosa. Argille ed argille marnose di colore grigio e grigio azzurro con intercalazioni di lamine e strati sabbiosi e sabbiosi limosi (Pliocene sup. Pleistocene inf.)

| | |
|-----------------------------------|--|
| Progressiva chilometrica | N. |
| Comuni | |
| Province | |
| Impianti | |
| Attraversamenti | TIPOLOGIA ATTRAVERSATA (SS n. **, corso d'acqua, ferrovia, ecc.) |
| Denominazione met. in dismissione | Metanodotto (IN DISMISSIONE) |
| | |
| | |
| | |