
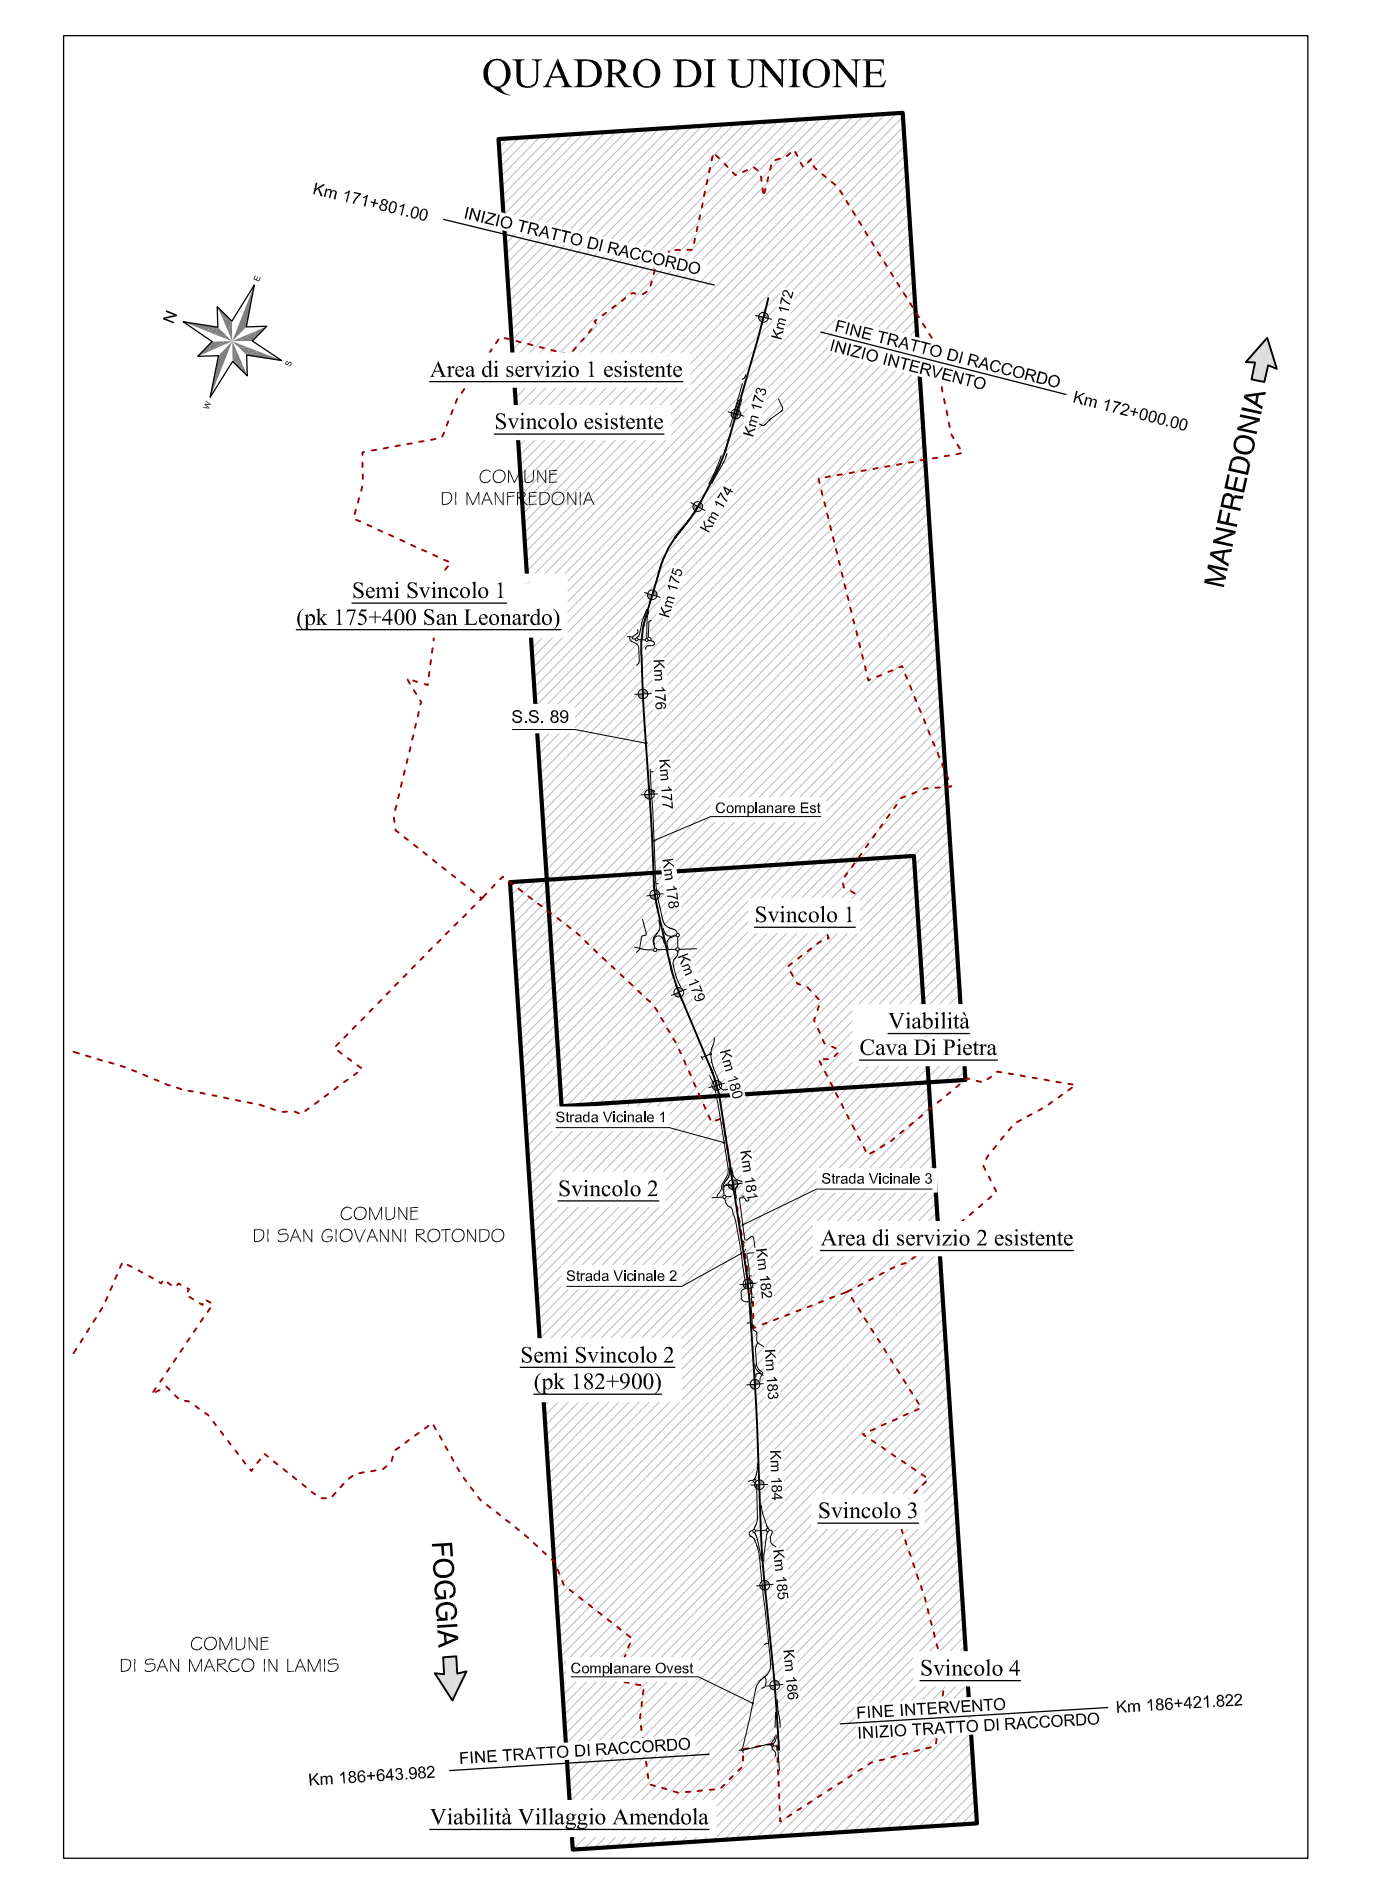


← FOGGIA MANFREDONIA →

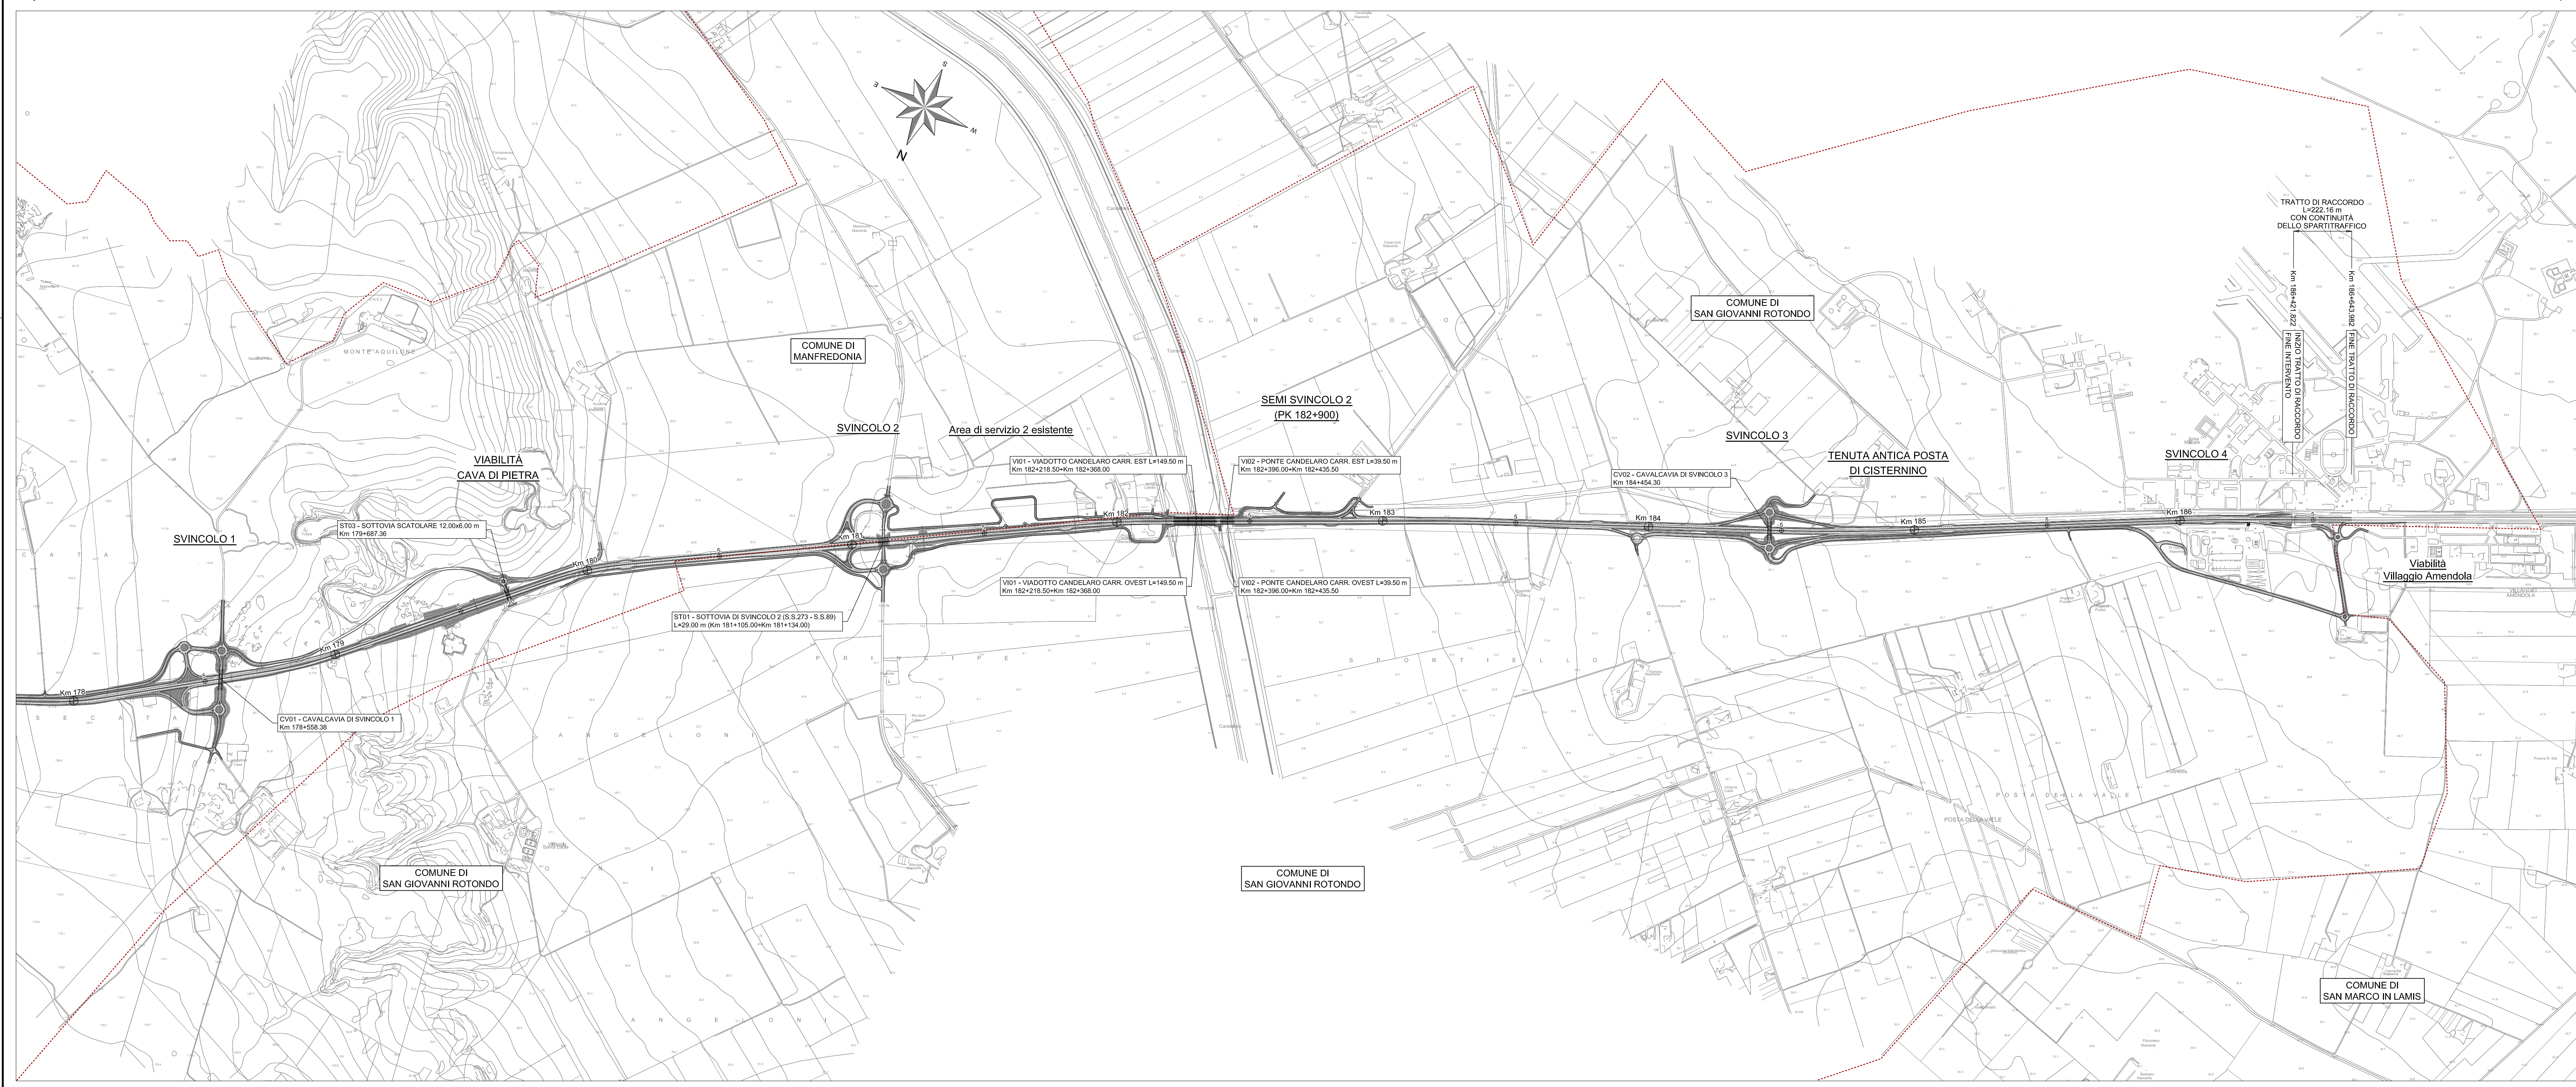

anas Gruppo FS Italiane **Struttura Territoriale Puglia**

S.S. 89 "GARGANICA"
 LAVORI DI REALIZZAZIONE DELLA VIABILITÀ DI SAN GIOVANNI ROTONDO E REALIZZAZIONE DELL'ASTA DI COLLEGAMENTO DA SAN GIOVANNI ROTONDO AL CAPOLUOGO DAUNO
 1° stralzo - Manfredonia (km 172+000) - Aeroporto militare di Amendola (km 186+000)

PROGETTO DEFINITIVO COD. BA28

PROGETTAZIONE: ANAS - STRUTTURA TERRITORIALE PUGLIA

IL PROGETTISTA E COORDINATORE DELLA SICUREZZA IN FASE DI PROGETTAZIONE
 Ing. Alberto SACCHICCO

IL GEOLOGO
 Dott. Pasquale SCORCIA

L'ARCHITETTO: Dott.ssa Graziella SAURO
 Elenca M8/CT n. 3856 - architetto di fiducia ai sensi dell'art. 24/4/2019

IL RESPONSABILE DEL PROCEDIMENTO
 Ing. Riccardo LARENTA

INQUADRAMENTO DELL'INTERVENTO
 Elaborati Generali
 Corografia Generale

PROGETTO	NOME FILE	REVISIONE	SCALA
STEA0028	T00_EG00_GEN_C001_A	A	1:10000

REV.	DESCRIZIONE	DATA	REDATTO	VERIFICATO	APPROVATO
A	EMMISSIONE PER CDS	Apr. 2021	Ing. V. Marini	Arch. R. Scavone	Ing. G. Sestini