


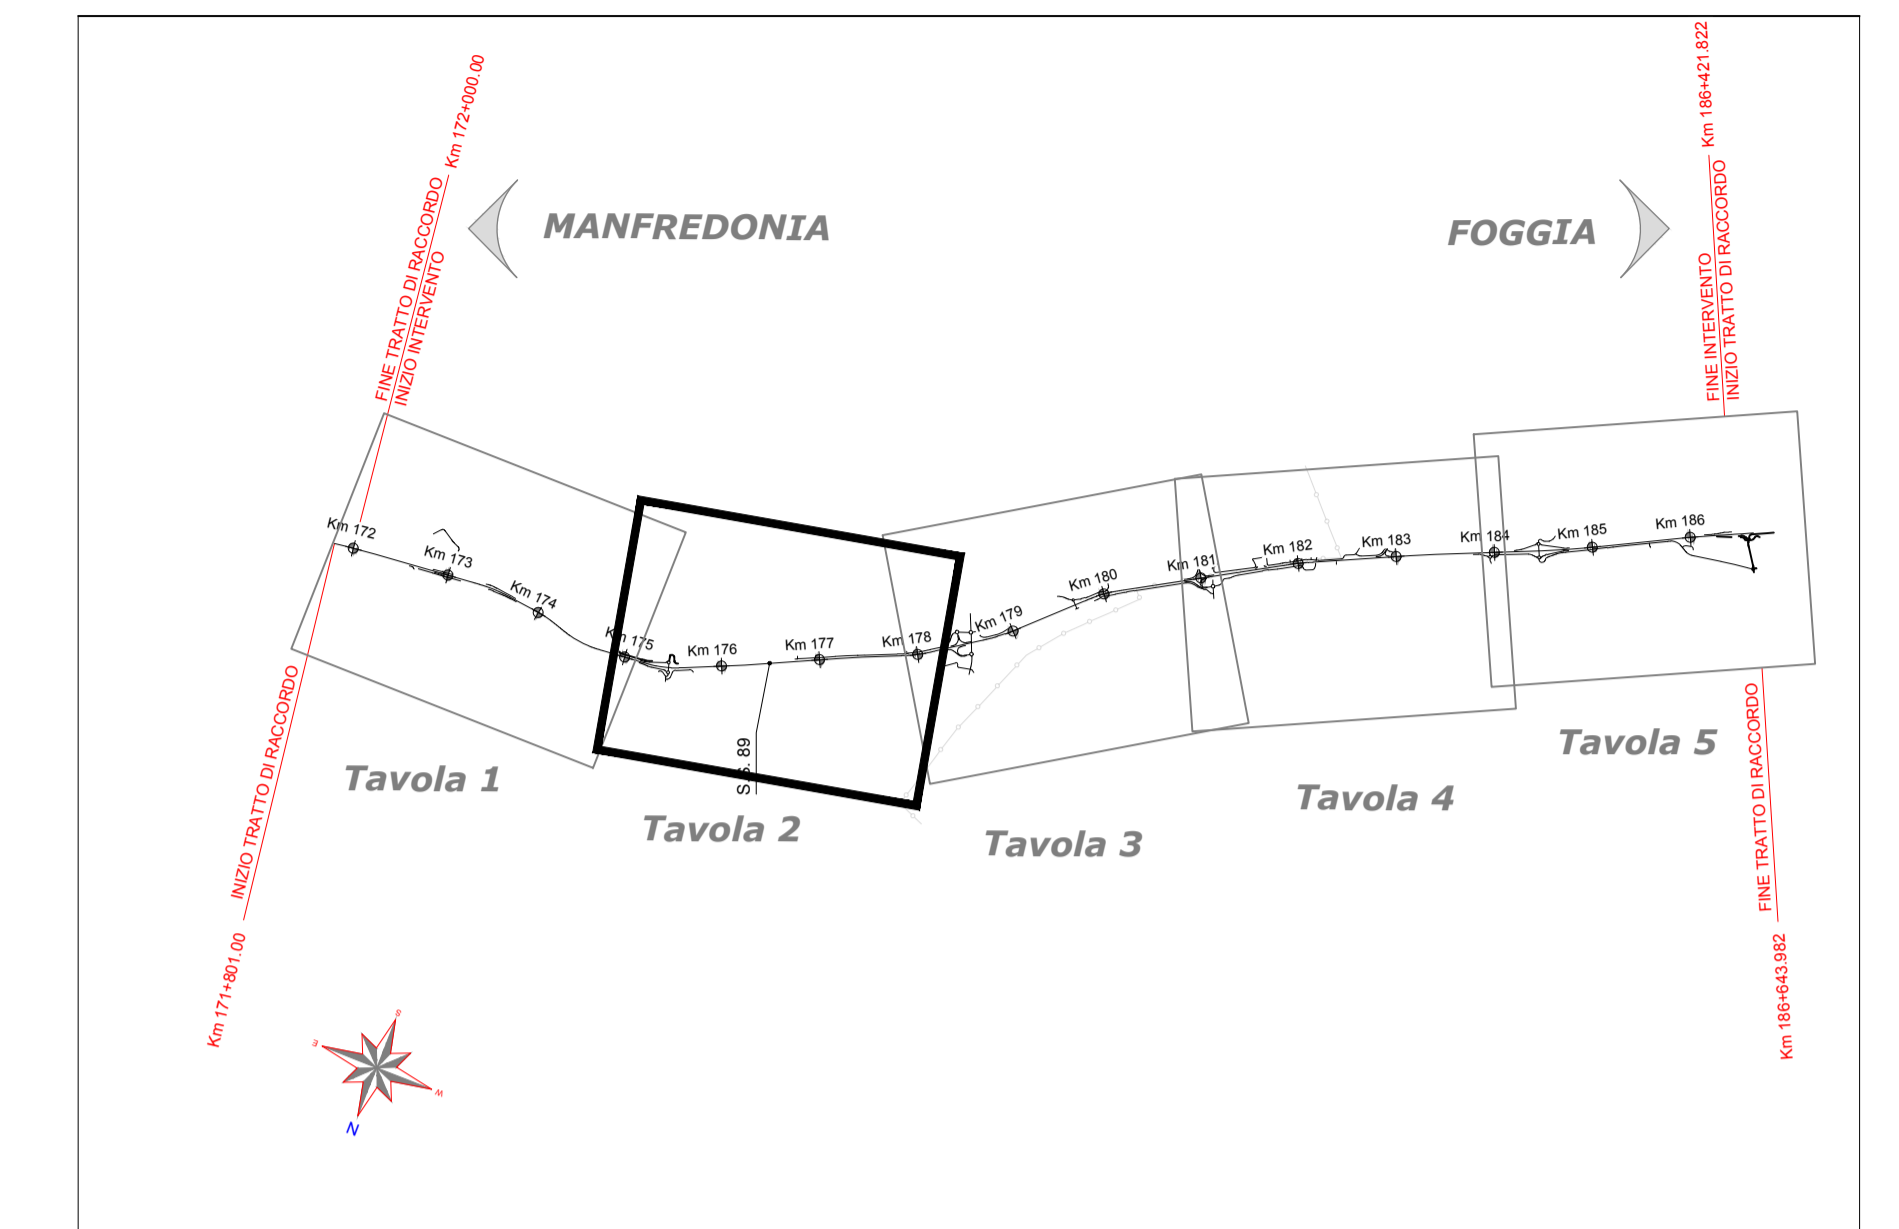

← MANFREDONIA

FOGGIA →



LEGENDA INDAGINI INTEGRATIVE CAMPAGNA 2020 (SECONDA FASE)

- S** Sondaggio a distruzione per prove di permeabilità
- Pz** Pozzetti geognostici per prove di carico su piastra
- Sism.** Indagini Sismiche
- S integr.** Sondaggio con piezometro

LEGENDA INDAGINI INTEGRATIVE CAMPAGNA 2020 (PRIMA FASE)

- S** Sondaggio a distruzione per prove di permeabilità
- Pz** Pozzetti geognostici per prove di carico su piastra
- BS** Indagini Sismiche

LEGENDA INDAGINI GEOGNOSTICHE CAMPAGNA 2019

- S** Sondaggio
- S1-DH** Sondaggio con prova down-hole
- S1-PZ** Sondaggio con piezometro
- Pz** Lettura piezometrica "zero" 2019
- Pz** Pozzetto esplorativo
- BS** Indagini tomografia sismica
- GRAV_n** Indagini gravimetriche


LEGENDA INDAGINI PREGRESSE ANNO 2003

- Sx** Sondaggio attrezzato con piezometro
- Sx** Sondaggio non attrezzato
- n m** Lettura piezometrica "zero" 2009

LEGENDA CARTA IDROGEOLOGICA

Complessi idrogeologici	Unità geologica	CLASSI DI PERMEABILITÀ (cm/s) in assenza di fenomeni carsici ¹						FENOMENI CARSIICI E DI DISSOLUZIONE	
		10 ⁻³	10 ⁻⁴	10 ⁻⁵	10 ⁻⁶	10 ⁻⁷	10 ⁻⁸		10 ⁻⁹
al	b2	Depositi alluvionali in evoluzione (Olocene)							
at	NAQ	Depositi alluvionali in evoluzione (Olocene) - Depositi alluvionali recenti (Pleistocene sup.-Olocene)							
ec	a - b2	Coltre eluvio-colluviale (Olocene)							
USB	TPF MLM	Unità dell'Avanfossa Brattiana (Pleistocene medio)							
UCR	GRA	Unità dell'Avanfossa Brattiana (Pleistocene medio-Zancleano, Piacenziano)							POSSIBILI
UCC	CBA	Unità Carbonatiche mesozoiche della Piattaforma Agulá - Calcarea di Bari - (Giurassico sup.)							POSSIBILI

← → Caselle indicanti il grado di permeabilità media per la fratturazione (F) o porosità primaria (P) dei complessi idrogeologici; le frecce indicano la distribuzione di ulteriori valori possibili ma meno probabili.

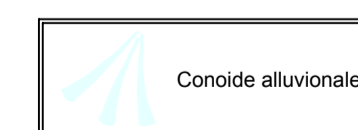

S.S. 89 "GARGANICA"
LAVORI DI REALIZZAZIONE DELLA VIABILITÀ DI SAN GIOVANNI ROTONDO E REALIZZAZIONE DELL'ASTA DI COLLEGAMENTO DA SAN GIOVANNI ROTONDO AL CAPOLUOGO DAUNO
1° stralcio - Manfredonia (km 172+000) - Aeroporto militare di Amendola (km 186+000)

PROGETTO DEFINITIVO COD. BA28

PROGETTAZIONE: ANAS - STRUTTURA TERRITORIALE PUGLIA

IL PROGETTISTA E COORDINATORE DELLA SICUREZZA IN FASE DI PROGETTAZIONE:
Ing. Alberto SANCHIRICO

IL GEOLOGO:
Dot. Pasquale SCORCIA

L'ARCHEOLOGA: Dott.ssa Grazia SAVINO
Elenco MBACT n. 3856 - archeologa di 1° fascio di sensi del D.M. 244/2019

IL RESPONSABILE DEL PROCEDIMENTO:
Ing. Rocco LAPENTA

02 - GEOLOGIA E GEOTECNICA
Carta idrogeologica - Tav. 2

CODICE PROGETTO	NOME FILE	REVISIONE	SCALA:
STBA002B	TOO_GEO1_GEO.CG_15_A	A	1:5000
LIV. PROG. ANNO	CODICE ELAB.		
D 21	TOO_GEO1_GEO.CG_15		

A	EMISSIONE PER CDS	Apr. 2021	Ing. V. Mucci	Arch. R. Santavolito	Ing. A. Santavolito
REV.	DESCRIZIONE	DATA	REDATTO	VERIFICATO	APPROVATO

FILE STAMPA: FATTORE DI PIOTTAGGIO: 150.17 / 20288702.dwg 07.03.21 - REV.02 AG