


← MANFREDONIA

FOGGIA →

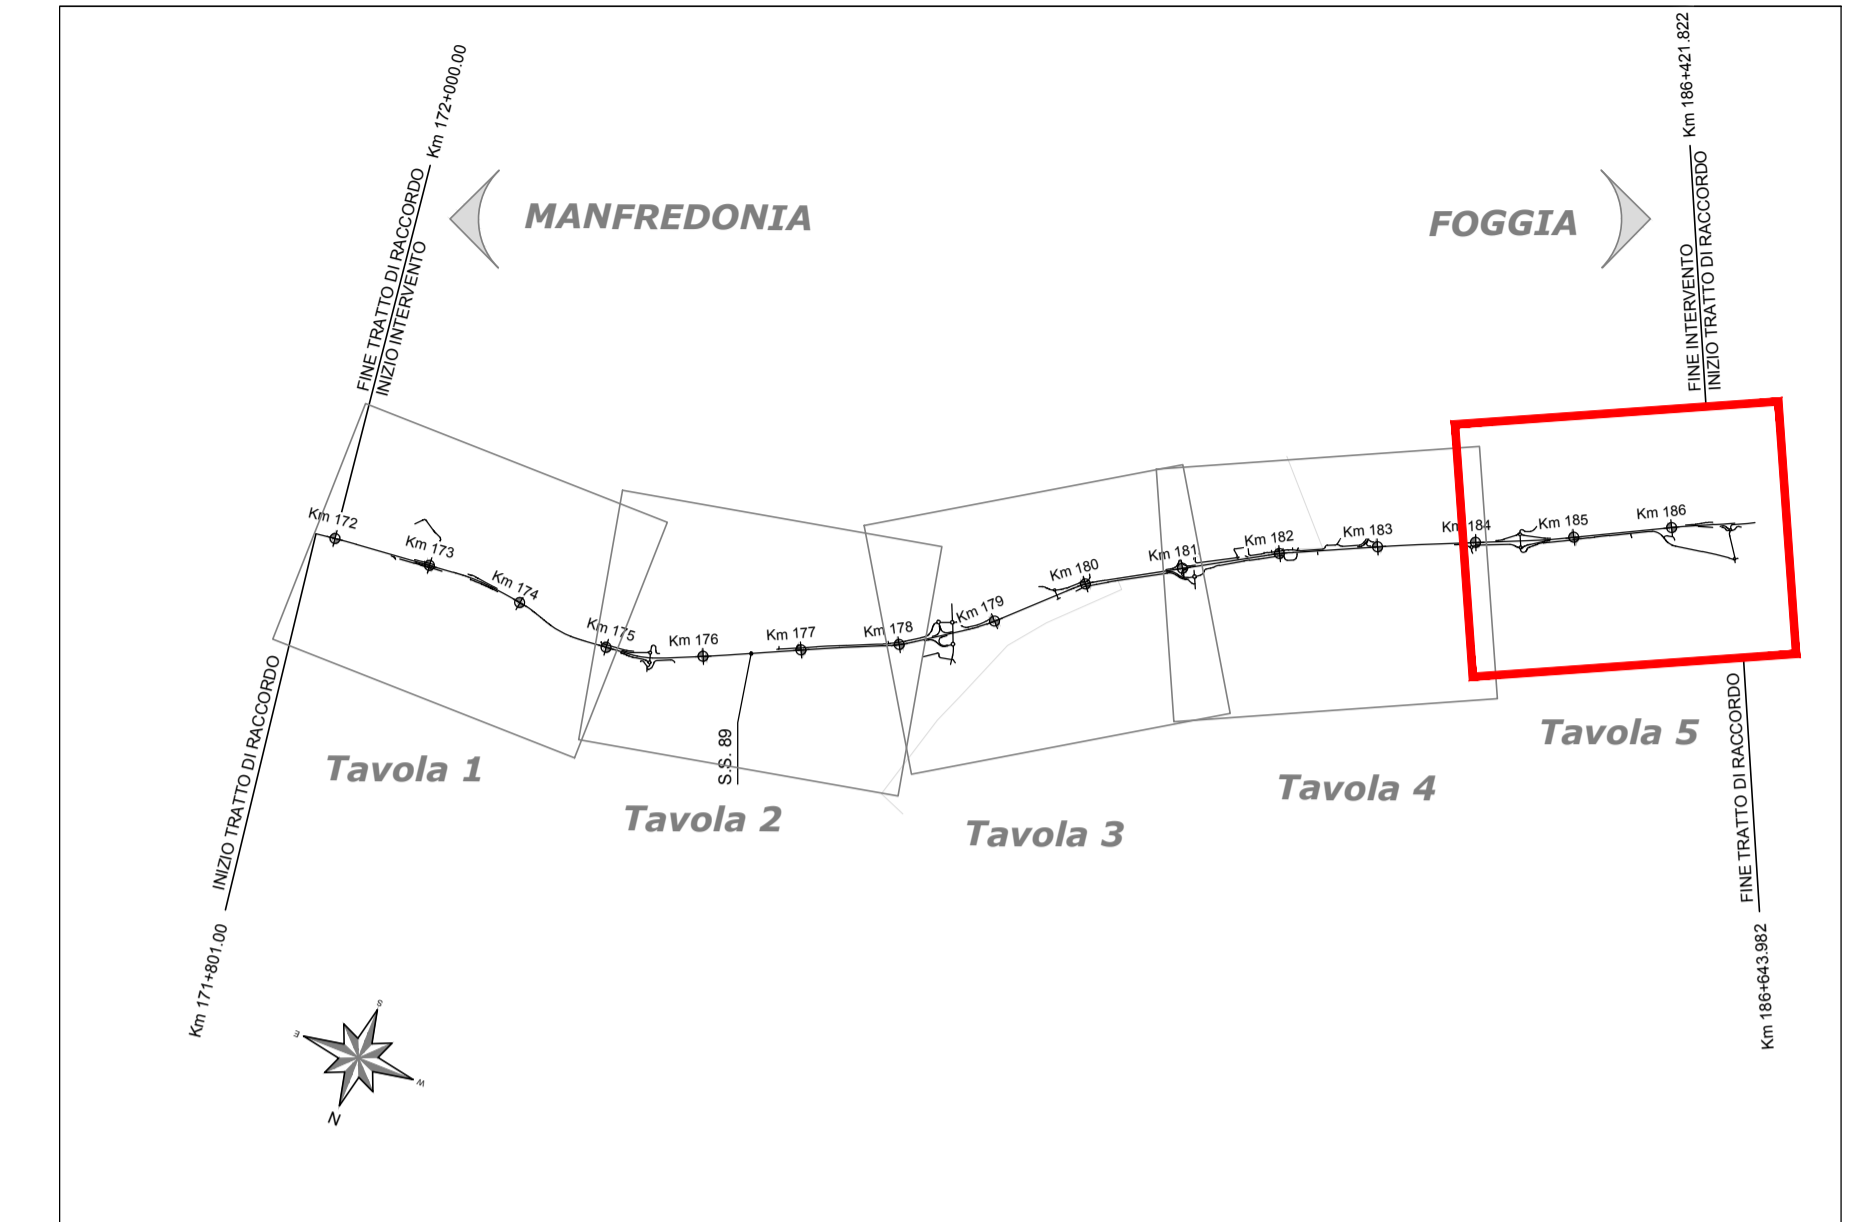

**LEGENDA INDAGINI INTEGRATIVE CAMPAGNA 2020 (SECONDA FASE)**

- S** Sondaggio a distruzione per prove di permeabilità
- Pz** Pozzetti geognostici per prove di carico su piastra
- Sism.** Indagini Sismiche
- S integr.** Sondaggio con piezometro

**LEGENDA INDAGINI INTEGRATIVE CAMPAGNA 2020 (PRIMA FASE)**

- S** Sondaggio a distruzione per prove di permeabilità
- Pz** Pozzetti geognostici per prove di carico su piastra
- BS** Indagini Sismiche

**LEGENDA INDAGINI GEOGNOSTICHE CAMPAGNA 2019**

- S** Sondaggio
- S1-DH** Sondaggio con prova down-hole
- S1-PZ** Sondaggio con piezometro
- Pz** Lettura piezometrica "zero" 2019
- Pz** Pozzetto esplorativo
- BS** Indagini tomografia sismica
- GRAV** Indagini gravimetriche


**LEGENDA INDAGINI PREGRESSE ANNO 2003**

- Sx** Sondaggio attrezzato con piezometro
- Sx** Lettura piezometrica "zero" 2009
- Sx** Sondaggio non attrezzato

**LEGENDA CARTA IDROGEOLOGICA**

Complessi idrogeologici	Unità geologica	CLASSI DI PERMEABILITÀ (cm/s) in assenza di fenomeni carsici <sup>1)</sup>						FENOMENI CARSIICI E DI DISSOLUZIONE
		10 <sup>-3</sup>	10 <sup>-4</sup>	10 <sup>-5</sup>	10 <sup>-6</sup>	10 <sup>-7</sup>	10 <sup>-8</sup>	
al	bs	Depositi alluvionali in evoluzione (Olocene)						
at	NAQ	Depositi alluvionali in evoluzione (Olocene) - Depositi alluvionali recenti (Pleistocene sup.-Olocene)						
ec	a - b2	Coltre eluvio-colluviale (Olocene)						
USB	TPF MLM	Unità dell'Avanfossa Bratnica (Pleistocene medio)						
UCR	GRA	Unità dell'Avanfossa Bradanica (Pleistocene medio-Zancleano, Piacenziano)						POSSIBILI
UCC	CBA	Unità Carbonatiche mesozoiche della Piattaforma Agulca - Calcarea di Bari - (Giurassico sup.)						POSSIBILI

← Caselle indicanti il grado di permeabilità media per la fratturazione (F) o porosità primaria (P) dei complessi idrogeologici; le frecce indicano la distribuzione di ulteriori valori possibili ma meno probabili.

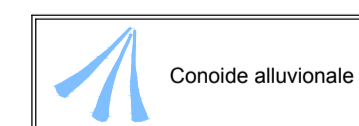

**anas** GRUPPO FS ITALIANE **Struttura Territoriale Puglia**

**S.S. 89 "GARGANICA"**  
LAVORI DI REALIZZAZIONE DELLA VIABILITA' DI SAN GIOVANNI ROTONDO E REALIZZAZIONE DELL'ASTA DI COLLEGAMENTO DA SAN GIOVANNI ROTONDO AL CAPOLUOGO DAUNO  
1° stralcio - Manfredonia (km 172+000) - Aeroporto militare di Amendola (km 186+000)

**PROGETTO DEFINITIVO** COD. BA28

**PROGETTAZIONE: ANAS - STRUTTURA TERRITORIALE PUGLIA**

IL PROGETTISTA E COORDINATORE DELLA SICUREZZA IN FASE DI PROGETTAZIONE:  
Ing. Alberto SANCRICCO

IL GEOLOGO:  
Dott. Pasquale SCORCIA

L'ARCHEOLOGA: Dott.ssa Grazia SAVINO  
Elenco MBACT n. 3856 - archeologa di 1° fascia di sensi del D.M. 244/2019

IL RESPONSABILE DEL PROCEDIMENTO:  
Ing. Rocco LAPENTA

**02 - GEOLOGIA E GEOTECNICA**

Carta idrogeologica - Tav. 5

CODICE PROGETTO	NOME FILE	REVISIONE	SCALA:
STBA002B	TOO_GEO1_GEO.CG_18_A	A	1:5000
LIV. PROG. ANNO	CODICE ELAB.	DATA	REDDITO
D 21	TOO_GEO1_GEO.CG_18	Apr. 2021	Ing. V. Wicci / Arch. R. Sansaverino / Ing. A. Santeramo
REVISIONE	DESCRIZIONE	VERIFICATO	APPROVATO

FILE STAMPA :  
FATTORE DI PLOTTAGGIO :