


COMUNE DI MANFREDONIA

COMUNE DI MANFREDONIA

SEMI SVINCOLO 1 (PK 175+400 SAN LEONARDO)

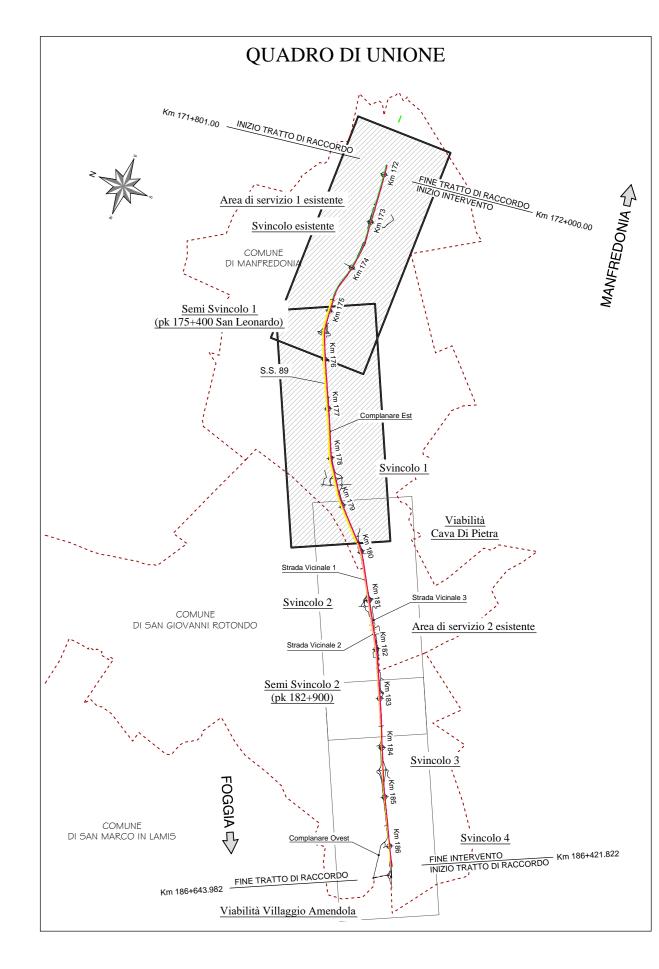

LITOTIPI A RECUPERO / APPROVVIGIONATI


Sabbie di Torre Quarto (*USB*)

Calcarenite di Gravina (*UCR*)

Calcare di Bari (*UCC*)

Inerti da cava Approvvigionamento

LITOTIPO	GRUPPO/CLASSE	% RIUTILIZZO TAL QUALE
al	A ₂ , A ₂₋₄ , A ₄ , (A ₄ -A ₅ -A ₆ -A ₇)	0%
at	A ₄ , A ₆ , A ₇₋₆ , (A ₄ -A ₅ -A ₆ -A ₇)	0%
ес	A ₂ , A ₄ , A ₆ , A ₇₋₅ , (A ₄ -A ₅ -A ₆ -A ₇)	0%
USB	A _{1-b} , A ₂ , A ₂₋₄ , (A ₄ -A ₅ -A ₆ -A ₇)	50%
UCR	A _{1-b} , A ₂ , A ₂₋₄ , A ₂₋₆ , (A ₄ -A ₅ -A ₆ -A ₇)	30-50%
UCC	A _{1-b} , A ₂ , A ₄ , A ₆ , (A ₄ -A ₅ -A ₆ -A ₇)	80%

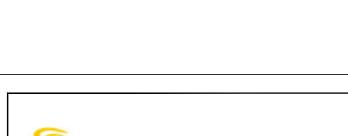

GRUPPO FS ITALIANE

Struttura Territoriale Puglia

S.S. 89 "GARGANICA"

LAVORI DI REALIZZAZIONE DELLA VIABILITA' DI SAN GIOVANNI ROTONDO E
REALIZZAZIONE DELL'ASTA DI COLLEGAMENTO DA SAN GIOVANNI ROTONDO AL
CAPOLUOGO DAUNO

1° stralcio - Manfredonia (km 172+000) - Aeroporto militare di Amendola (km 186+000)

PROGETTO DEFINITIVO

PROGETTAZIONE: ANAS - STRUTTURA TERRITORIALE PUGLIA

IL PROGETTISTA E COORDINATORE DELLA SICUREZZA IN FASE DI PROGETTAZIO Ing. Alberto SANCHIRICO

IL GEOLOGO

L'ARCHEOLOGA: Dott.ssa Grazia SAVINO
Elenco MIBACT n. 3856 — archeologa di 1°fascia ai sensi del D.M. 244/2019

IL RESPONSABILE DEL PROCEDIMENTO
Ing. Rocco LAPENTA

Dott. Pasquale SCORCIA

COMUNE DI SAN GIOVANNI ROTONDO

CV01 - CAVALCAVIA DI SVINCOLO 1 Km 178+558.38

244/2019



Planimetria dei siti di riutilizzo - Tav.1									
CODICE PROGETTO PROGETTO LIV. PROG. ANNO STBA0028 D 21		NOME FILE T00_GE02_GET_PU05_A			REVISIONE	SCALA:			
		CODICE TOOGEO2GETPU05		A	1:5000				
А	EMISSIONE		Apr. 2021	Ing. V. Vitucci	Arch. R. Sanseverino	Ing. A. Sanchirico			
REV.	DESCRIZIONE		DATA	REDATTO	VERIFICATO	APPROVATO			