MANFREDONIA ⇦ ⇨ FOGGIA

LIVELLETTE	DIFF. DI QUOTA / DISTANZA / PENDENZA	h = -37,211 / L = 814,880 / i = -0,046	h = -13,464 / L = 324,371 / i = -0,042

Pr	179535,629
Qt	59,480
R	30000,000
T	62,371
Fr	0,065
Sv	124,860

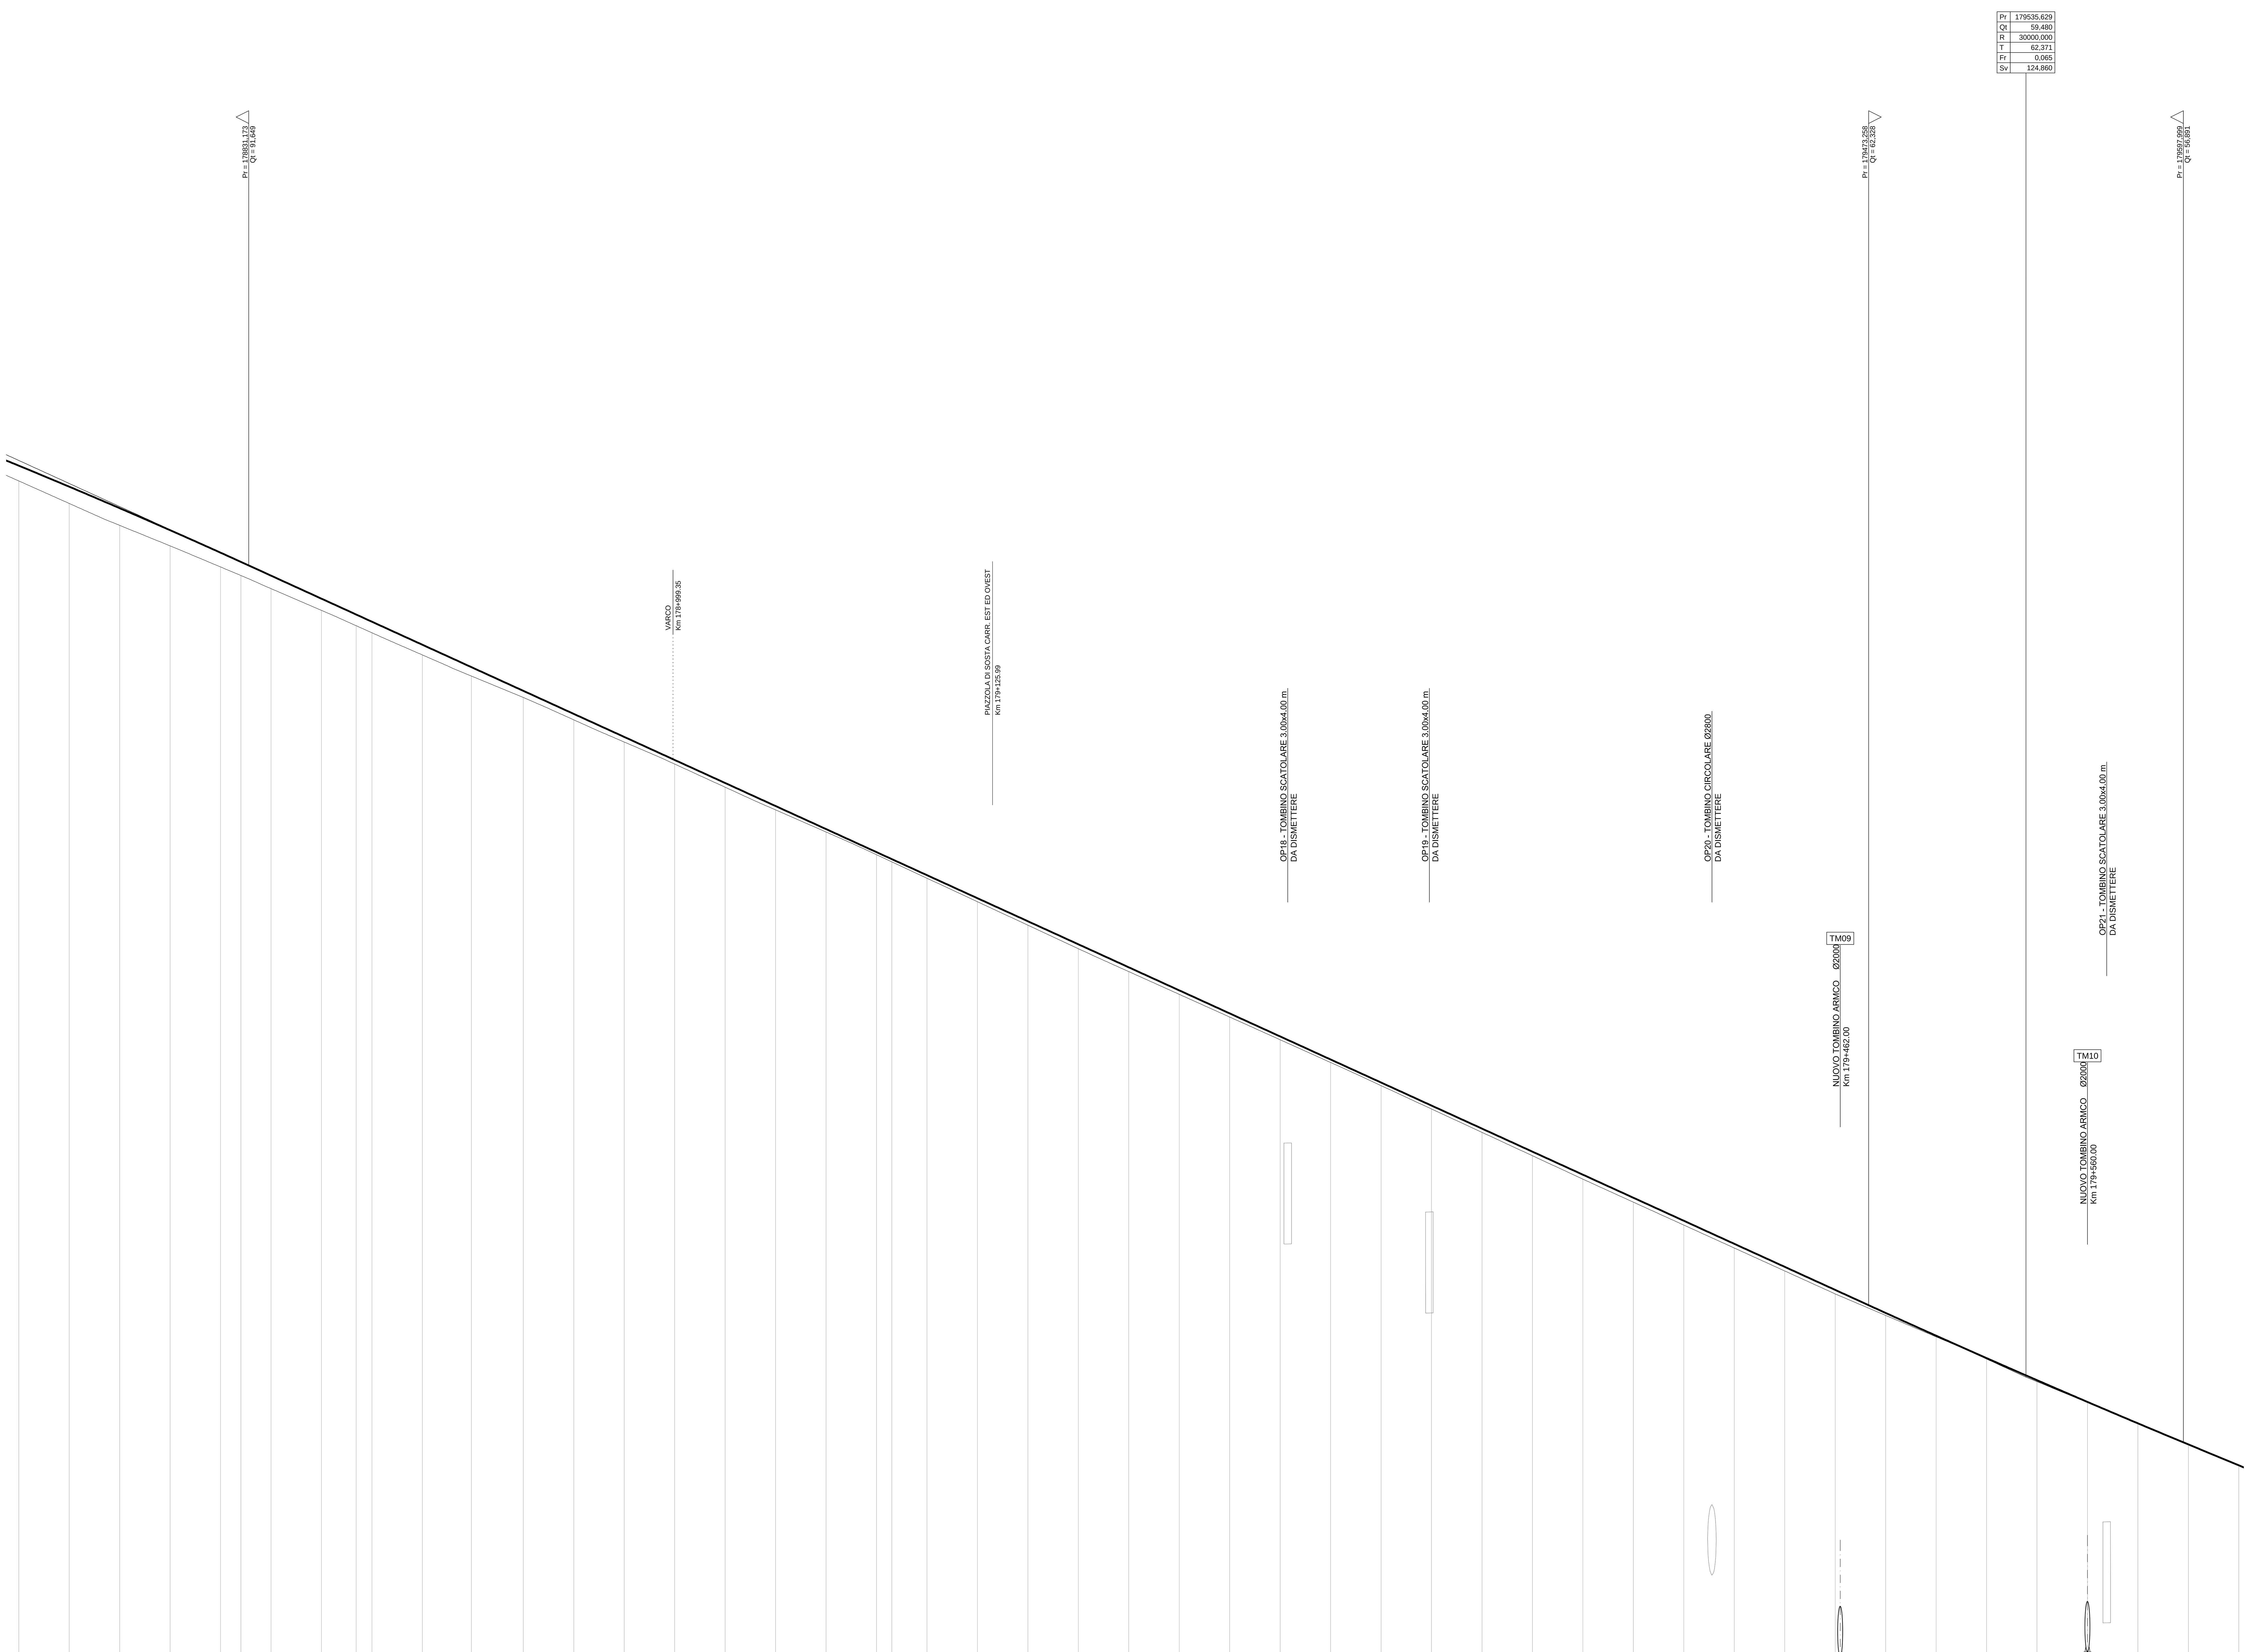

QT.RIF. 48,000

NUMERO SEZIONI	389	390	391	392	393	394	395	396	397	398	399	400	401	402	403	404
QUOTE PROGETTO	95,604	94,772	93,920	93,048	92,156	91,791	91,246	90,332	89,705	89,419	88,506	87,619	86,679	85,766	84,853	83,939
QUOTE TERRENO	95,002	94,109	93,241	92,428	91,591	91,252	90,732	89,873	89,262	88,980	88,111	87,267	86,416	85,528	84,655	83,774
ETTOMETRICHE				1788							1789					1790
DIST. PARZIALI		20,00	20,00	20,00	20,00	8,06	11,94	20,00	13,73	6,27	20,00	19,41	20,59	20,00	20,00	20,00
PROGRESSIVE	178740,00	178760,00	178780,00	178800,00	178820,00	178828,06	178840,00	178860,00	178873,73	178880,00	178900,00	178919,41	178940,00	178960,00	178980,00	179000,00

NUMERO SEZIONI	405	406	407	408	409	410	411	412	413	414	415	416	417	418	419	420
QUOTE PROGETTO	83,026	82,113	81,199	80,286	80,009	79,373	78,460	77,546	76,633	75,720	74,806	73,893	72,980	72,066	71,153	70,240
QUOTE TERRENO	82,853	81,961	81,092	80,184	79,901	79,252	78,321	77,390	76,458	75,551	74,651	73,752	72,853	71,953	71,031	70,104
ETTOMETRICHE						1791					1792					1793
DIST. PARZIALI	20,00	20,00	20,00	20,00	6,08	13,92	20,00	20,00	20,00	20,00	20,00	20,00	20,00	20,00	20,00	20,00
PROGRESSIVE	179020,00	179040,00	179060,00	179080,00	179086,08	179100,00	179120,00	179140,00	179160,00	179180,00	179200,00	179220,00	179240,00	179260,00	179280,00	179300,00

NUMERO SEZIONI	421	422	423	424	425	426	427	428	429	430	431	432	433	434	435	436
QUOTE PROGETTO	69,327	68,413	67,500	66,587	65,673	64,760	63,847	62,933	62,021	61,119	60,230	59,355	58,492	57,644	56,808	55,978
QUOTE TERRENO	69,177	68,250	67,323	66,412	65,502	64,592	63,682	62,775	61,925	61,075	60,226	59,376	58,527	57,670	56,812	55,955
ETTOMETRICHE					1794					1795					1796	
DIST. PARZIALI	20,00	20,00	20,00	20,00	20,00	20,00	20,00	20,00	20,00	20,00	20,00	20,00	20,00	20,00	20,00	20,00
PROGRESSIVE	179320,00	179340,00	179360,00	179380,00	179400,00	179420,00	179440,00	179460,00	179480,00	179500,00	179520,00	179540,00	179560,00	179580,00	179600,00	179620,00

ANDAMENTO PLANIMETRICO: A = 500,000 Sv = 166,667 — 10 Sv = 91,352 R = 1500,000 — A = 500,000 Sv = 166,667 — L = 699,153

ANDAMENTO CIGLI: Sx 0,042 — 0,025; Dx -0,042 — -0,025

anas GRUPPO FS ITALIANE — Struttura Territoriale Puglia

S.S. 89 "GARGANICA"

LAVORI DI REALIZZAZIONE DELLA VIABILITA' DI SAN GIOVANNI ROTONDO E REALIZZAZIONE DELL'ASTA DI COLLEGAMENTO DA SAN GIOVANNI ROTONDO AL CAPOLUOGO DAUNO

1° stralcio - Manfredonia (km 172+000) - Aeroporto militare di Amendola (km 186+000)

PROGETTO DEFINITIVO — COD. BA28

PROGETTAZIONE: ANAS - STRUTTURA TERRITORIALE PUGLIA

IL PROGETTISTA E COORDINATORE DELLA SICUREZZA IN FASE DI PROGETTAZIONE
Ing. Alberto SANCHIRICO

IL GEOLOGO
Dott. Pasquale SCORCIA

L'ARCHEOLOGA: Dott.ssa Grazia SAVINO
Elenco MIBACT n. 3856 – archeologa di 1°fascia ai sensi del D.M. 244/2019

IL RESPONSABILE DEL PROCEDIMENTO
Ing. Rocco LAPENTA

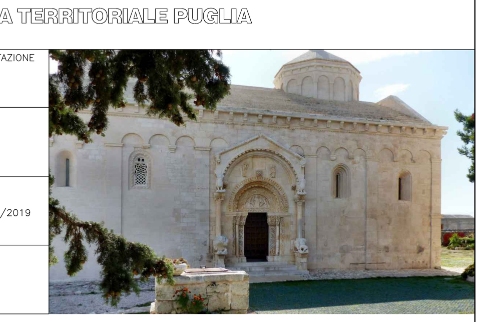

PROGETTO STRADALE
Asse principale
Profilo longitudinale - Tav.9

CODICE PROGETTO (PROGETTO / LIV. PROG. / ANNO)	NOME FILE / CODICE ELAB.	REVISIONE	SCALA:
STBA0028 D 21	T00_PS00_TRA_FP09_A / T00PS00TRAFP09	A	1:1000/100

REV.	DESCRIZIONE	DATA	REDATTO	VERIFICATO	APPROVATO
A	EMISSIONE PER CDS	Apr. 2021	Ing. V. Vitucci	Arch. R. Sanseverino	Ing. A. Sanchirico