



LIVELLE	DIFF. DI QUOTA DISTANZA PENDENZA	h = 1.464 L = 703.098 i = 0.002	h = 4.510 L = 254.048 i = 0.015	h = 2.495 L = 463.759 i = 0.005
---------	--	---------------------------------------	---------------------------------------	---------------------------------------

Pi	185144.796
Qi	42.583
R	12000.000
T	98.782
F	0.365
Sv	187.875

Pi	185389.443
Qi	47.084
R	10000.000
T	67.689
F	0.190
Sv	123.323

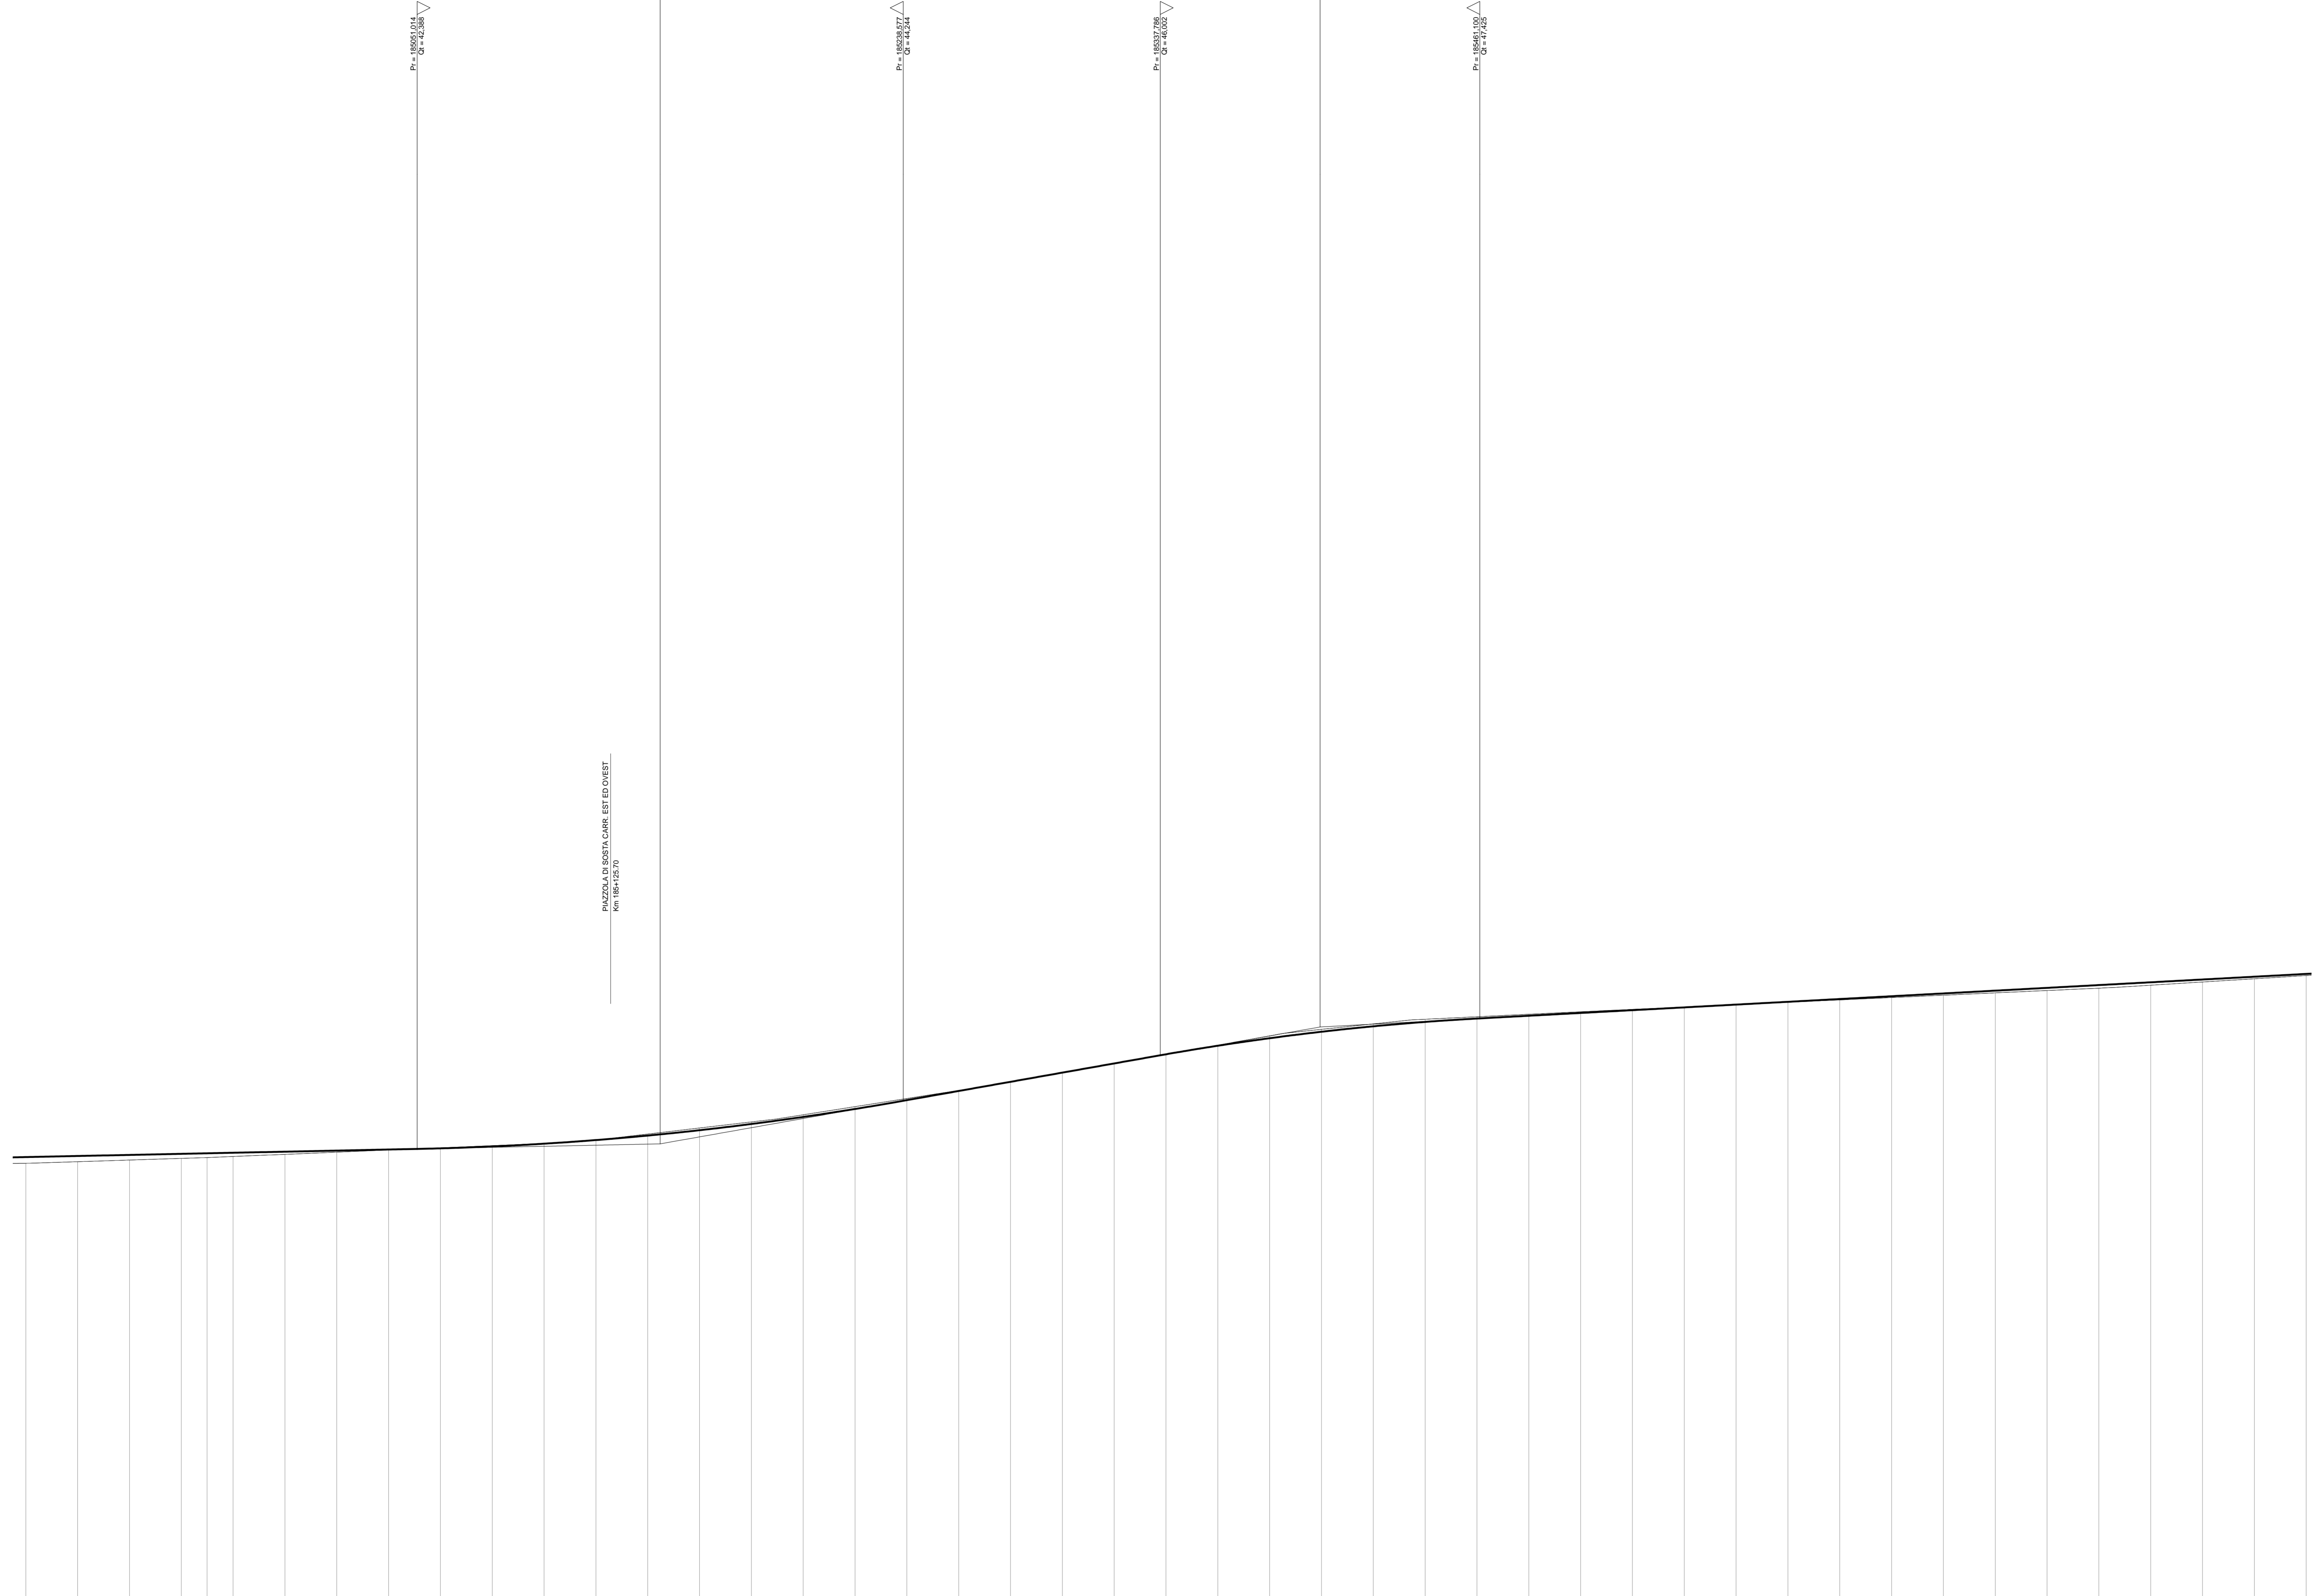

NUMERO SEZIONI	783	784	785	786	787	788	789	790	791	792	793	794	795	796	797	798
QUOTE PROGETTO	-42.073	-42.115	-42.157	-42.198	-42.239	-42.280	-42.321	-42.362	-42.403	-42.444	-42.485	-42.526	-42.567	-42.608	-42.649	-42.690
QUOTE TERRENO	-41.834	-41.896	-41.957	-42.017	-42.078	-42.139	-42.200	-42.261	-42.322	-42.383	-42.444	-42.505	-42.566	-42.627	-42.688	-42.749
ETIMETRICHE	1849			1850			1851			1852			1853			1854
DIST. PARZIALI	20,00	20,00	20,00	9,94	10,06	20,00	20,00	20,00	20,00	20,00	20,00	20,00	20,00	20,00	20,00	20,00
PROGRESSIVE	184900,00	184920,00	184940,00	184950,00	184960,00	184980,00	185000,00	185020,00	185040,00	185060,00	185080,00	185100,00	185120,00	185140,00	185160,00	185180,00
ANDAMENTO PLANIMETRICO	Sv = 482,000 R = 2500,000 L = 885,475															
ANDAMENTO CIGLI	Sv = -															
	Da = -0,005															

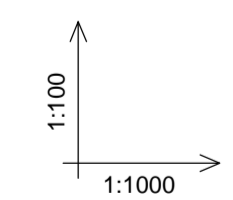



Struttura Territoriale Puglia

S.S. 89 "GARGANICA"
 LAVORI DI REALIZZAZIONE DELLA VIABILITA' DI SAN GIOVANNI ROTONDO E
 REALIZZAZIONE DELL'ASTA DI COLLEGAMENTO DA SAN GIOVANNI ROTONDO AL
 CAPOLUOGO DAUNO
 1° stralcio - Manfredonia (km 172+000) - Aeroporto militare di Amendola (km 186+000)

PROGETTO DEFINITIVO COD. BA28

PROGETTAZIONE: ANAS - STRUTTURA TERRITORIALE PUGLIA

IL PROGETTISTA E COORDINATORE DELLA SICUREZZA IN FASE DI PROGETTAZIONE
Ing. Alberto SANDRINICO

IL GEOLOGO
Dott. Pasquale SCORDA

L'ARCHITETTO: Dott. ssa Graziella SAVINO
Ente: MIBACT n. 3826 - protocollo di Ufficio al n. del 2/4/2019

IL RESPONSABILE DEL PROCEDIMENTO
Ing. Riccardo LAPENTA



PROGETTO STRADALE
 Asse principale
 Profilo longitudinale - Tav.16

CODICE PROGETTO	NOV. PROG. ANNO	NOME FILE	REVISIONE	SCALA:
STBA0029	D 21	T00_PS00_TRA_FP16_A	A	1:1000/100
ELAB. T00_P050017RAFP16				

A	EMMISSIONE PER CDS	Apr. 2021	Ing. P. Pizzol	Arch. R. Santoro	Ing. A. Santoro
REV.	DESCRIZIONE	DATA	REDATTO	VERIFICATO	APPROVATO