COMUNE DI MANFREDONIA

COMUNE DI SAN GIOVANNI ROTONDO

MANFREDONIA

FOGGIA

TORRENTE CANDELARO

VI01 — VIADOTTO CANDELARO CARR. EST L=149.50 m

49.75 | 50.00 | 49.75

VI02 — PONTE CANDELARO CARR. EST L=39.50 m

VI01 — VIADOTTO CANDELARO CARR. OVEST L=149.50 m

49.75 | 50.00 | 49.75

VI02 — PONTE CANDELARO CARR. OVEST L=39.50 m

TM14 PROLUNGAMENTO TOMBINO ARMCO Ø2500 Km 182+185.59

TM17 NUOVO TOMBINO ARMCO Ø1500 Strada Vicinale 3 Prg. 1340.80

TM18 NUOVO TOMBINO ARMCO Ø1500 Strada Vicinale 3 Prg. 1803.45

OS04 MURO IN C.A. L=70.00 m Km 182+140.00÷Km 182+210.00

VI01 MURO IN C.A. VI01 L=14.20 m Km 182+374.90÷Km 182+389.10

07 - CORDOLO IN C.A. da 80 cm L=6.90 m Km 182+210.00÷Km 182+216.90

09 - CORDOLO IN C.A. da 80 cm L=24.80 m Km 182+369.60÷Km 182+394.40

10 - CORDOLO IN C.A. da 80 cm L=19.50 m Km 182+437.10÷Km 182+456.60

08 - CORDOLO IN C.A. da 80 cm L=19.50 m Km 182+369.60÷Km 182+389.10

06 - CORDOLO IN C.A. da 80 cm L=43.80 m Km 182+173.10÷Km 182+216.90

OS03 MURO IN C.A. L=128.00 m Km 182+050.19÷Km 182+173.10

OS05 MURO IN C.A. L=20.00 m Prg. 5.00÷Prg. 25.00

OPERA ESISTENTE DA DEMOLIRE

18-TOMBINO Ø1000 L=20.00 m

03 - TOMBINO Ø1000 L=56.00 m

OP23 - TOMBINO CIRCOLARE Ø2150 DA DISMETTERE

STRADA VICINALE 3

STRADA VICINALE 2

CARREGGIATA EST

CARREGGIATA OVEST

ACCESSO 1

ACCESSO 2

ACCESSO 3

ACCESSO 4

ACCESSO 5

ACCESSO 6

VIABILITA' RISERVATA MEZZI MANUTENZIONE

Condotta AQP DN 900

Condotta AQP DN 400

Km182

Mass. Candelaro

Y=4492200

X=1560425.4

QUADRO DI UNIONE

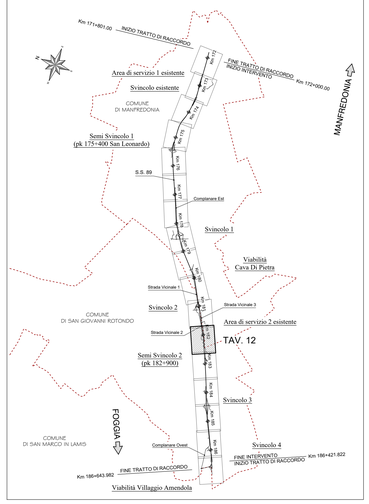

Sanas GRUPPO FS ITALIANE — Struttura Territoriale Puglia

S.S. 89 "GARGANICA"

LAVORI DI REALIZZAZIONE DELLA VIABILITA' DI SAN GIOVANNI ROTONDO E REALIZZAZIONE DELL'ASTA DI COLLEGAMENTO DA SAN GIOVANNI ROTONDO AL CAPOLUOGO DAUNO

1° stralcio - Manfredonia (km 172+000) - Aeroporto militare di Amendola (km 186+000)

PROGETTO DEFINITIVO

COD. BA28

PROGETTAZIONE: ANAS - STRUTTURA TERRITORIALE PUGLIA

IL PROGETTISTA E COORDINATORE DELLA SICUREZZA IN FASE DI PROGETTAZIONE
Ing. Alberto SANCHIRICO

IL GEOLOGO
Dott. Pasquale SCORCIA

L'ARCHEOLOGA: Dott.ssa Grazia SAVINO
Elenco MiBACT n. 3856 – archeologa di I^fascia ai sensi del D.M. 244/2019

IL RESPONSABILE DEL PROCEDIMENTO
Ing. Rocco LAPENTA

PROGETTO STRADALE

Asse principale

Planimetria di progetto - Tav.12

CODICE PROGETTO	NOME FILE	REVISIONE	SCALA:
PROGETTO: STEAA02 — LIV. PROG.: D — ANNO: 21	T00_PS00_TRA_PP12_A		
	CODICE ELAB.: T00PS00TRAPP12	A	1:1000

REV.	DESCRIZIONE	DATA	REDATTO	VERIFICATO	APPROVATO
A	EMISSIONE PER CDS	Apr. 2021	Ing. V. Vitucci	Arch. R. Sansevero	Ing. A. Sanchirico