


← FOGGIA MANFREDONIA →

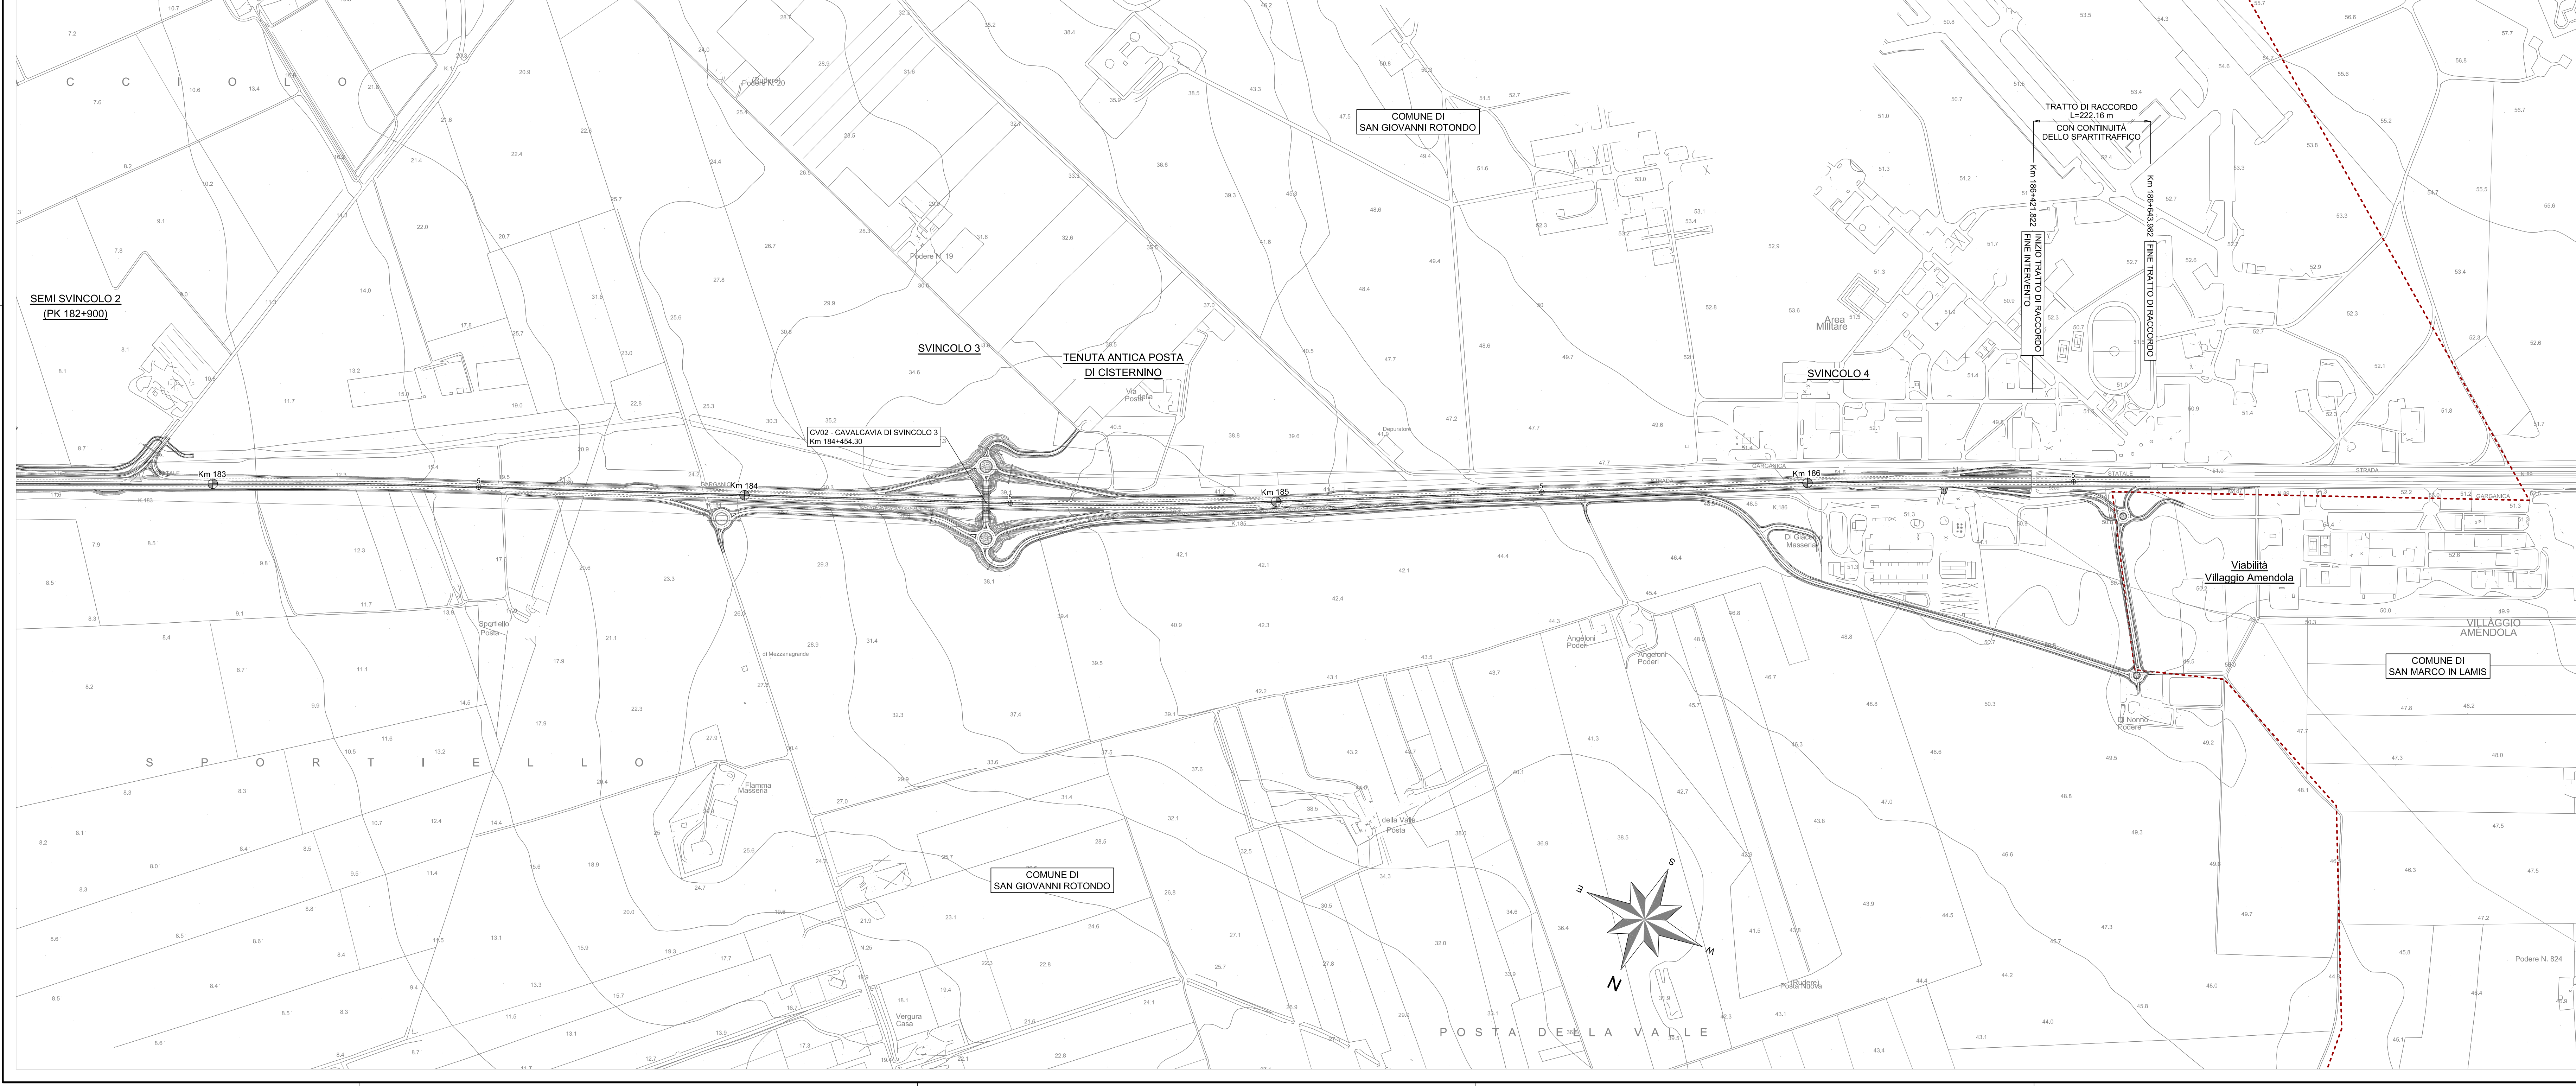



Struttura Territoriale Puglia

S.S. 89 "GARGANICA"
LAVORI DI REALIZZAZIONE DELLA VIABILITA' DI SAN GIOVANNI ROTONDO E
REALIZZAZIONE DELL'ASTA DI COLLEGAMENTO DA SAN GIOVANNI ROTONDO AL
CAPUOGLIO DAUNO

1° stralcio - Manfredonia (km 172+000) - Aeroporto militare di Amendola (km 186+000)

PROGETTO DEFINITIVO COD. BA28

PROGETTAZIONE: ANAS - STRUTTURA TERRITORIALE PUGLIA

IL PROGETTISTA E COORDINATORE DELLA SICUREZZA IN FASE DI PROGETTAZIONE
 Ing. Alberto SAVIGNIO

IL SEGUENDO
 Dott. Pasquale SCORCIA

L'ARCHITETTO: Dott.ssa Graziella SAMOIO
 Elenco MIBACT n. 3856 - architetto di fiducia ai sensi del D.M. 04/4/2019

IL RESPONSABILE DEL PROCEDIMENTO
 Ing. Riccardo LARENTA



PROGETTO STRADALE
 Generale
 Planimetria generale - Tav.2

CODICE PROGETTO	NOME FILE	REVISIONE	SCALA
STEA0028	100_PSO0_TRA_PL02_A	A	1:5000
PROGETTO	LIV. PROC. ANNO		
ELAB.	ELAB.		

REV.	DESCRIZIONE	DATA	REDATTO	VERIFICATO	APPROVATO
A	EMMISSIONE PER CDS	Apr. 2021	Ing. V. Marini	Arch. P. Sammoio	Ing. G. Sammoio