
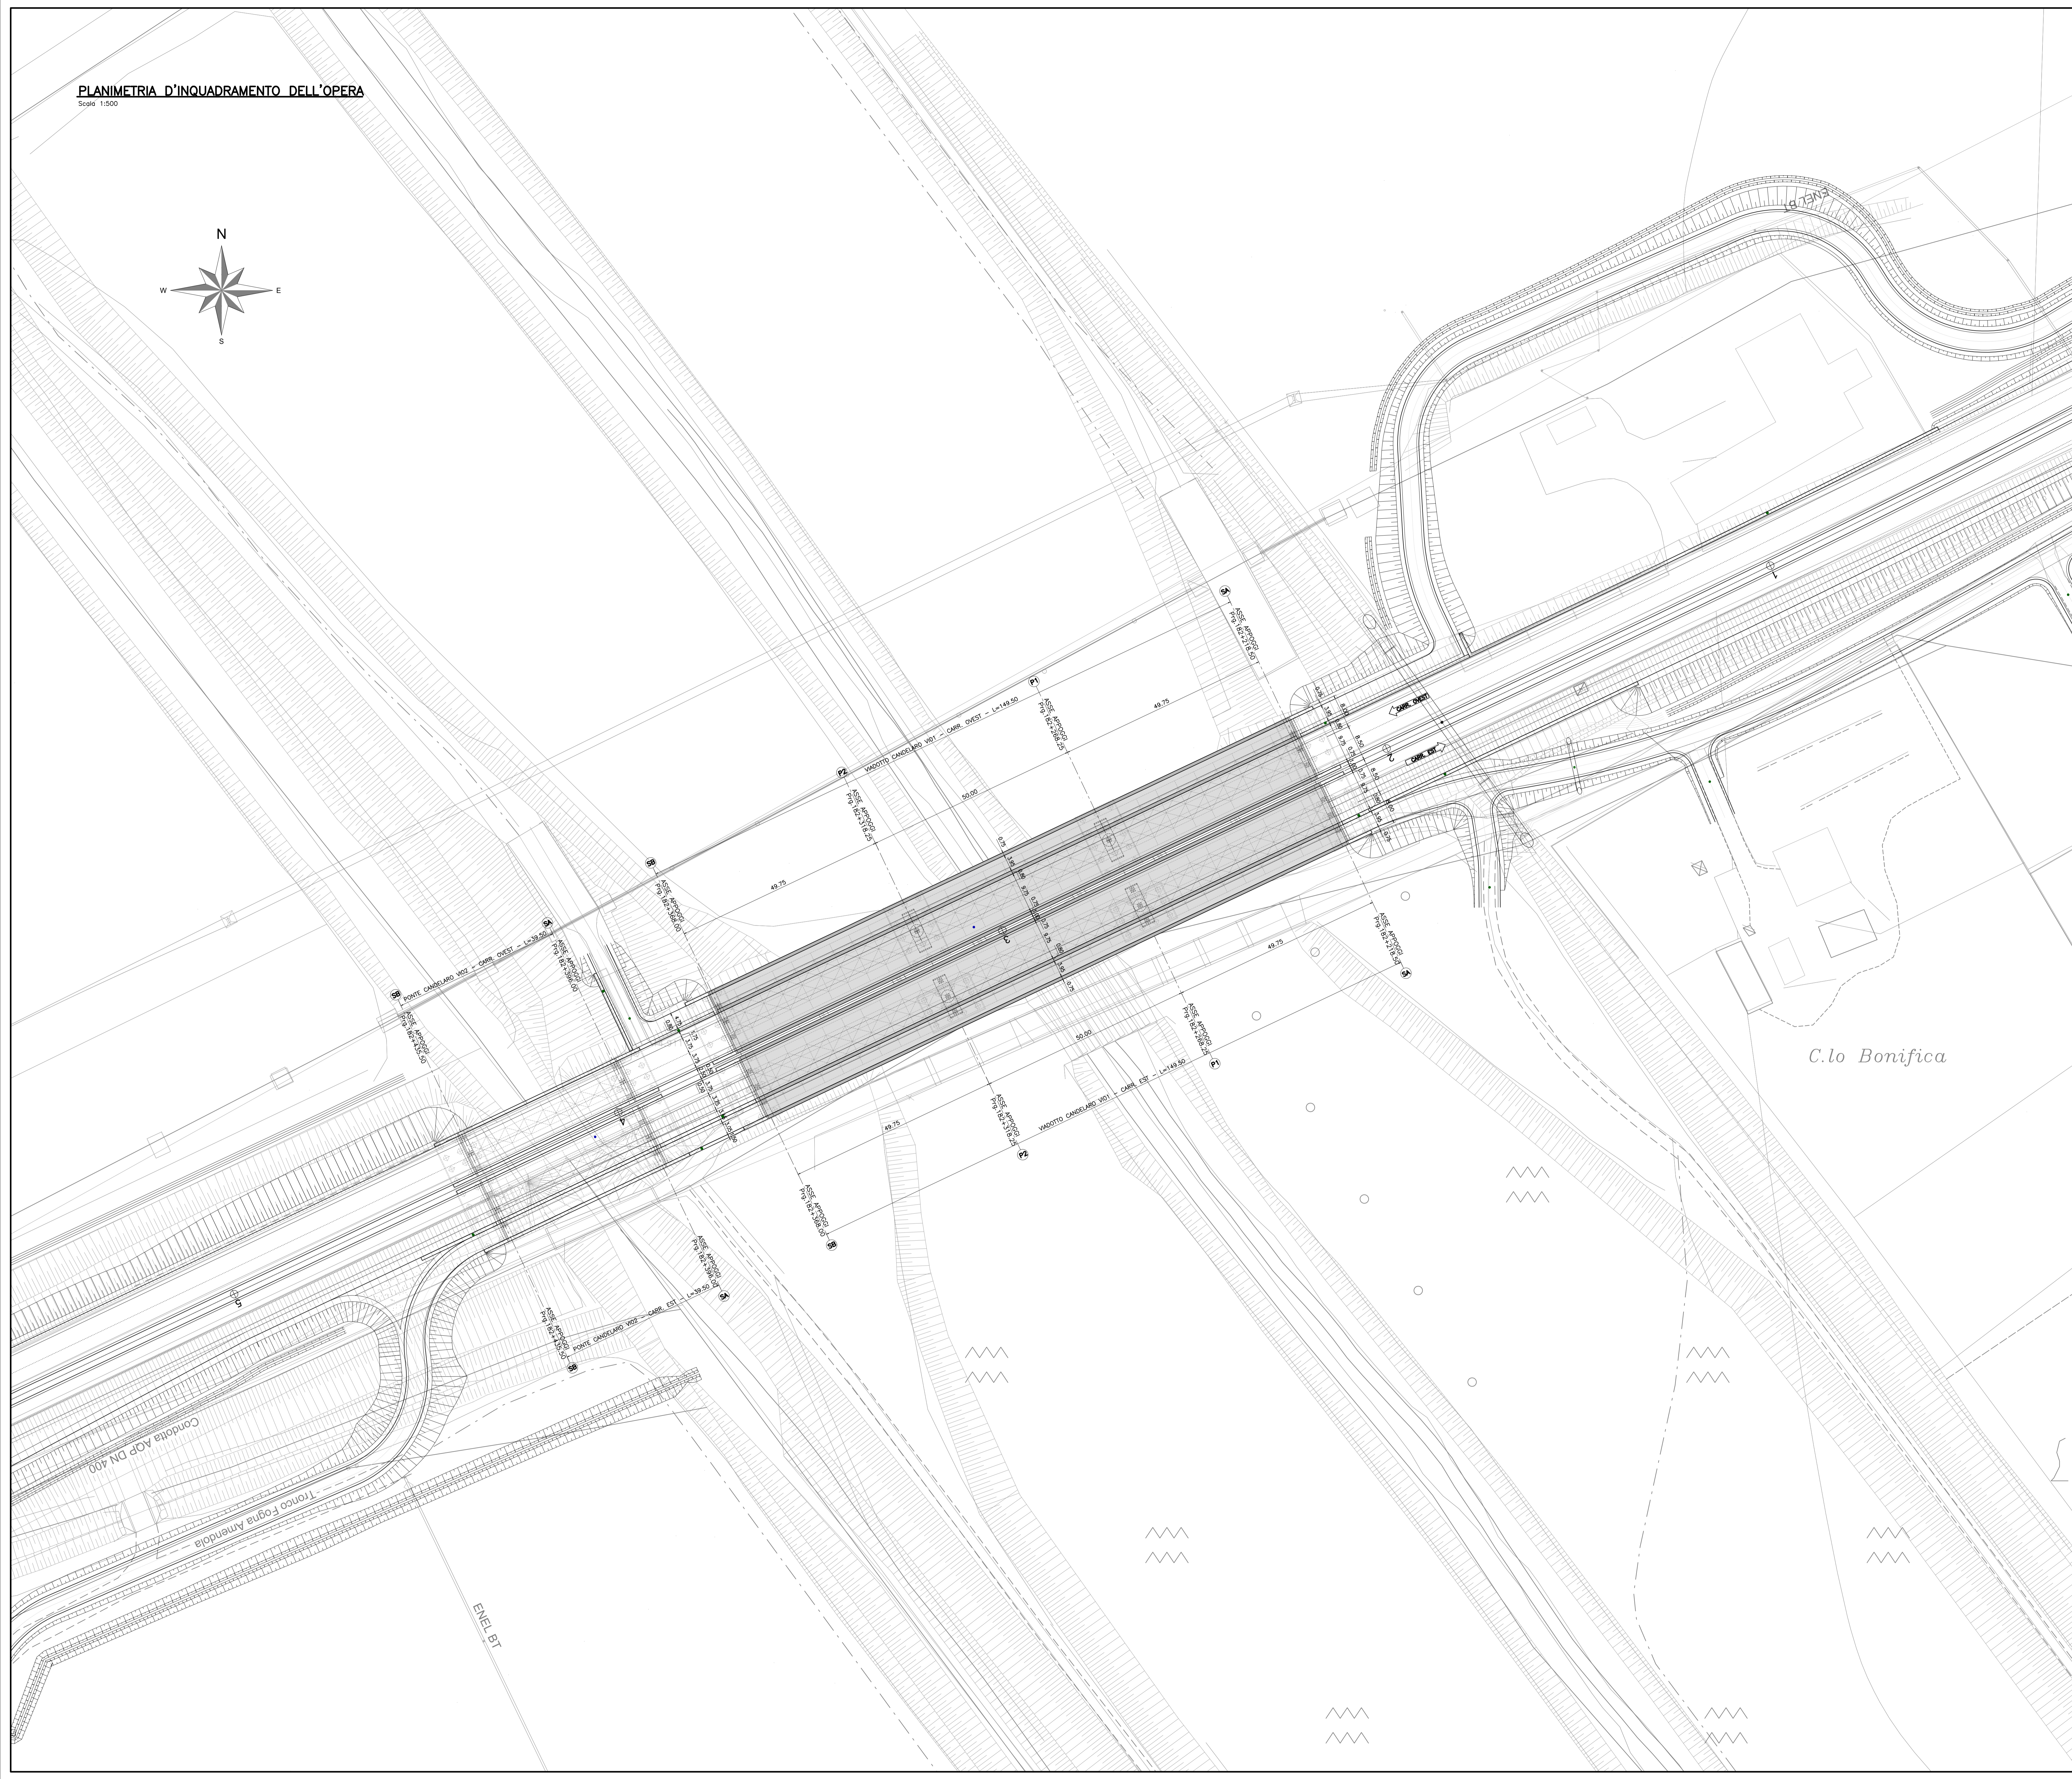


PLANIMETRIA D'INQUADRAMENTO DELL'OPERA

Scala: 1:500

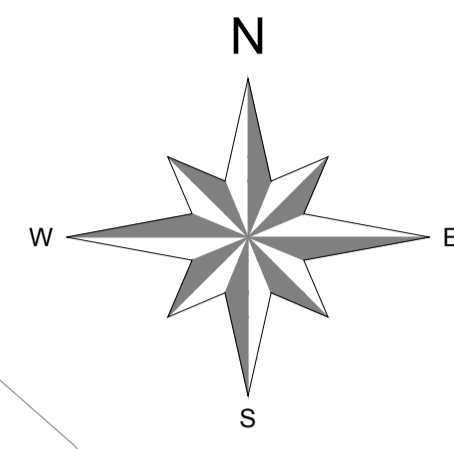


S.S. 89 "GARGANICA"
 LAVORI DI REALIZZAZIONE DELLA VIABILITA' DI SAN GIOVANNI ROTONDO E
 REALIZZAZIONE DELL'ASTA DI COLLEGAMENTO DA SAN GIOVANNI ROTONDO AL
 CAPOLUOGO DAUNO
 1° stralcio - Manfredonia (km 172+000) - Aeroporto militare di Amendola (km 186+000)

PROGETTO DEFINITIVO COD. BA28

PROGETTAZIONE: ANAS - STRUTTURA TERRITORIALE PUGLIA

IL PROGETTISTA E COORDINATORE DELLA SICUREZZA IN FASE DI PROGETTAZIONE
 Ing. Alberto SANDRICO
 IL GEOMETRA
 Dott. Pasquale SCORICA
 L'ARCHITETTURA, DISEGNO GRAFICO SKINNO
 Elenco VIBACT n. 2856 - architetto di Firenze al n. del DM. 244/2015
 IL RESPONSABILE DEL PROCEDIMENTO
 Ing. Riccardo LAFFRACA

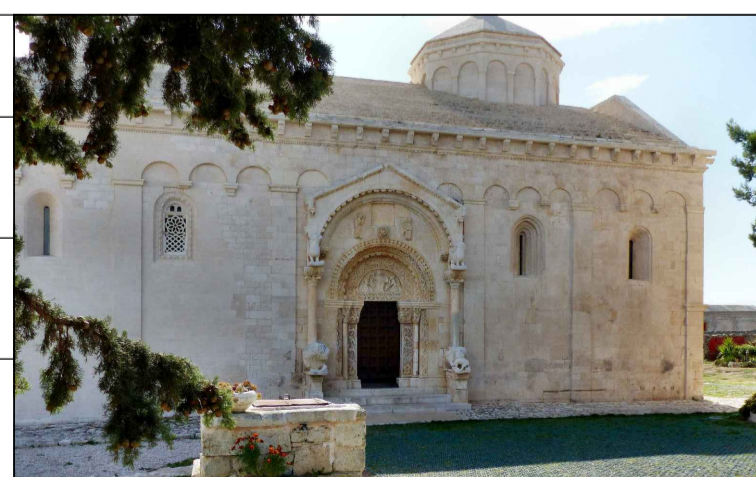

OPERE D'ARTE MAGGIORI: Viadotto Candelaro - VI01
 Planimetria con individuazione dell'opera

CODICE PROGETTO		NOME FILE		REVISIONE	SCALA:
PROGETTO	STEA0028	UV. PROG. ANNO	T00_VI01_STR_PP01_A	A	1:500
ELAB.		CODICE ELAB.	T00V101STRPP01		

REV.	DESCRIZIONE	DATA	REDATTO	VERIFICATO	APPROVATO
	EMISSIONE CDS	Apr. 2021	Ing. V. WUCCI	Arch. R. SERRAVALLO	Ing. A. SANDRICO