


**LEGENDA SIMBOLI**

- C2 Siti di approvvigionamento materiali (Cave)
- ▲ CLS1 Impianti di produzione CLS
- ▲ B1 Impianti di produzione bitumi mediante anche il recupero del CER170302
- R1 Sito di conferimento terre e rocce da scavo in regime di sottoprodotto (R...)
- D2 Siti di conferimento terre e rocce in regime di rifiuto CER170504 (D...)
- Viabilità interessata

Poste Montegrana

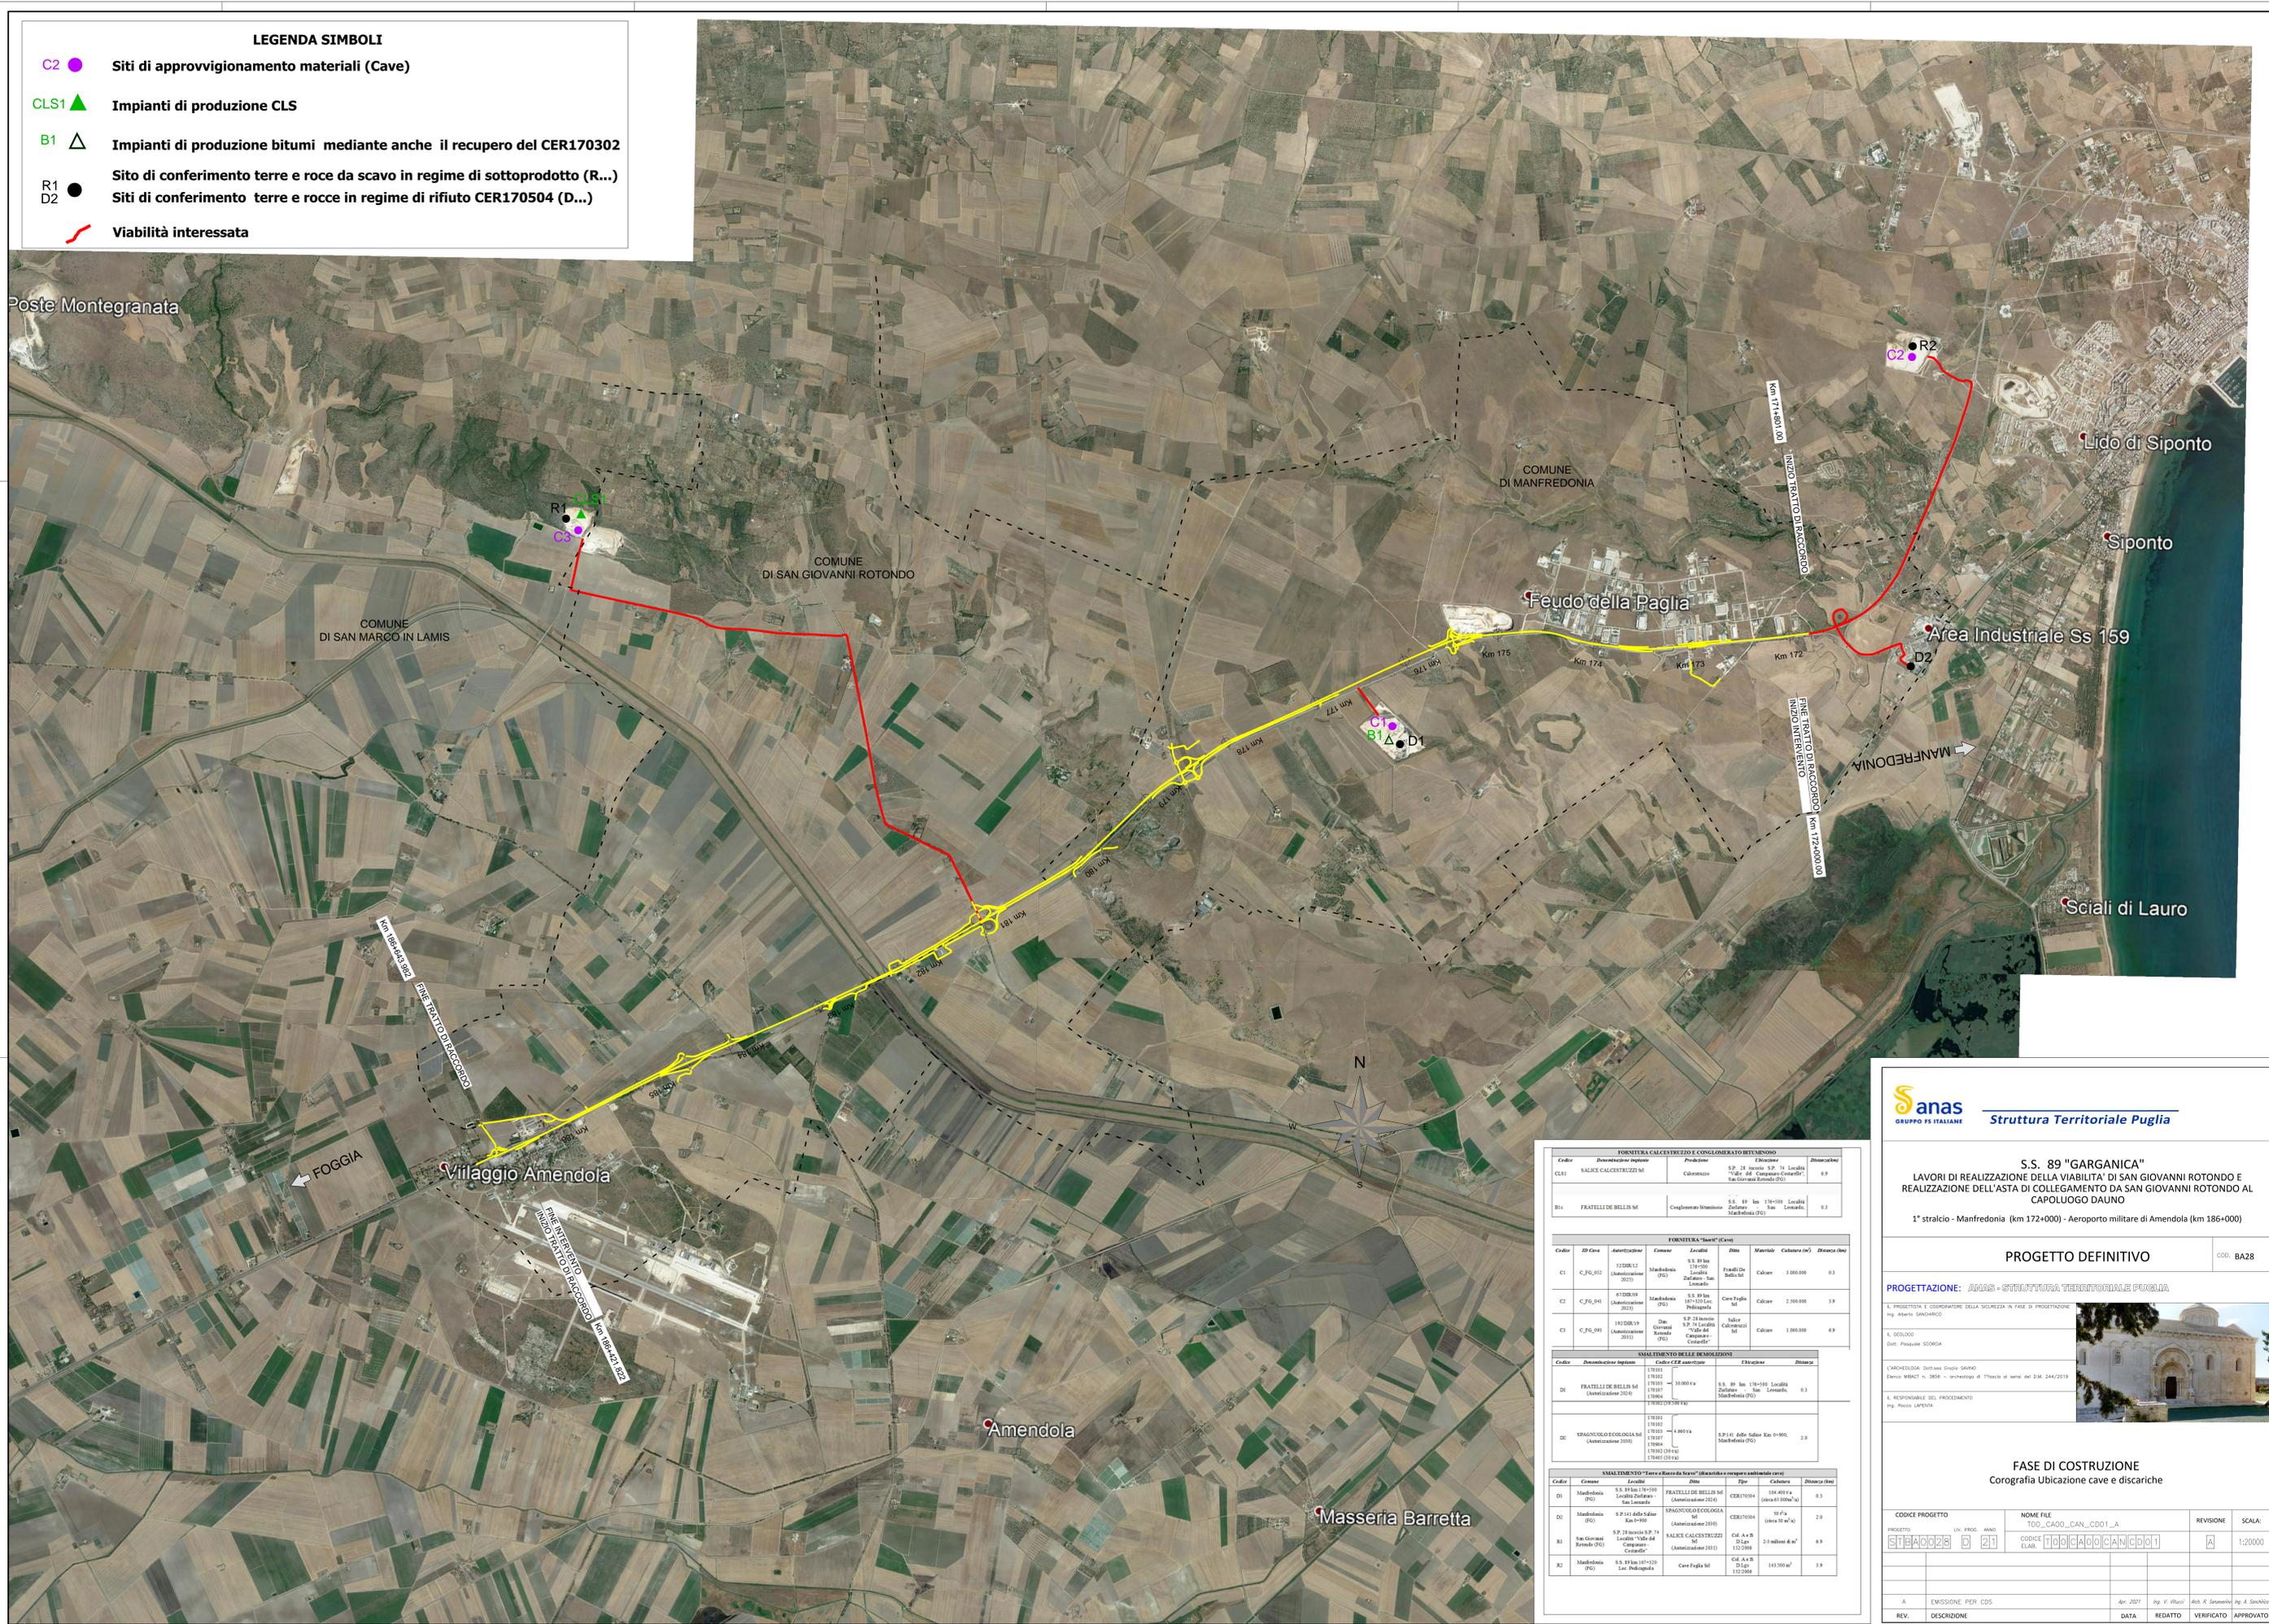

FORNITURA CALCESTRUZZO E CONGLOMERATO BITUMINOSO					
Codice	Descrizione Impianto	Comune	Produttore	Ubicazione	Distanza (km)

FORNITURA "SITI" (Cave)						
Codice	ID Cave	Azienda/Comune	Località	Dist.	Capacità (m³)	Distanza (km)

SMALTIMENTO DELLE DEMOLIZIONI					
Codice	Descrizione Impianto	Codice CER autorizzato	Ubicazione	Distanza	

SMALTIMENTO "Terre e Rocce da Scavo" (Estrazione e recupero ambientale cave)						
Codice	Comune	Località	Dist.	Capacità	Distanza (km)	

**Sanas**  
GRUPPO FS ITALIANE

**Struttura Territoriale Puglia**

**S.S. 89 "GARGANICA"**  
LAVORI DI REALIZZAZIONE DELLA VIABILITA' DI SAN GIOVANNI ROTONDO E REALIZZAZIONE DELL'ASTA DI COLLEGAMENTO DA SAN GIOVANNI ROTONDO AL CAPOLUOGO DAUNO

1° stralcio - Manfredonia (km 172+000) - Aeroporto militare di Amendola (km 186+000)

**PROGETTO DEFINITIVO** COD. BA28

**PROGETTAZIONE: ANAS - STRUTTURA TERRITORIALE PUGLIA**

IL PROGETTA E COORDINATORE DELLA SICUREZZA IN FASE DI PROGETTAZIONE  
Ing. Alberto SANDRICHIO

Dott. Pasquale SCORICA

IL RESPONSABILE DEL PROCEDIMENTO  

**FASE DI COSTRUZIONE**  
Corografia Ubicazione cave e discariche

CODICE PROGETTO	NOME FILE	REVISIONE	SCALA:
PRODOTTO	TOP_CA00_CAN_CD01_A	A	1:20.000




