



CANTIERE C - FASE 1b

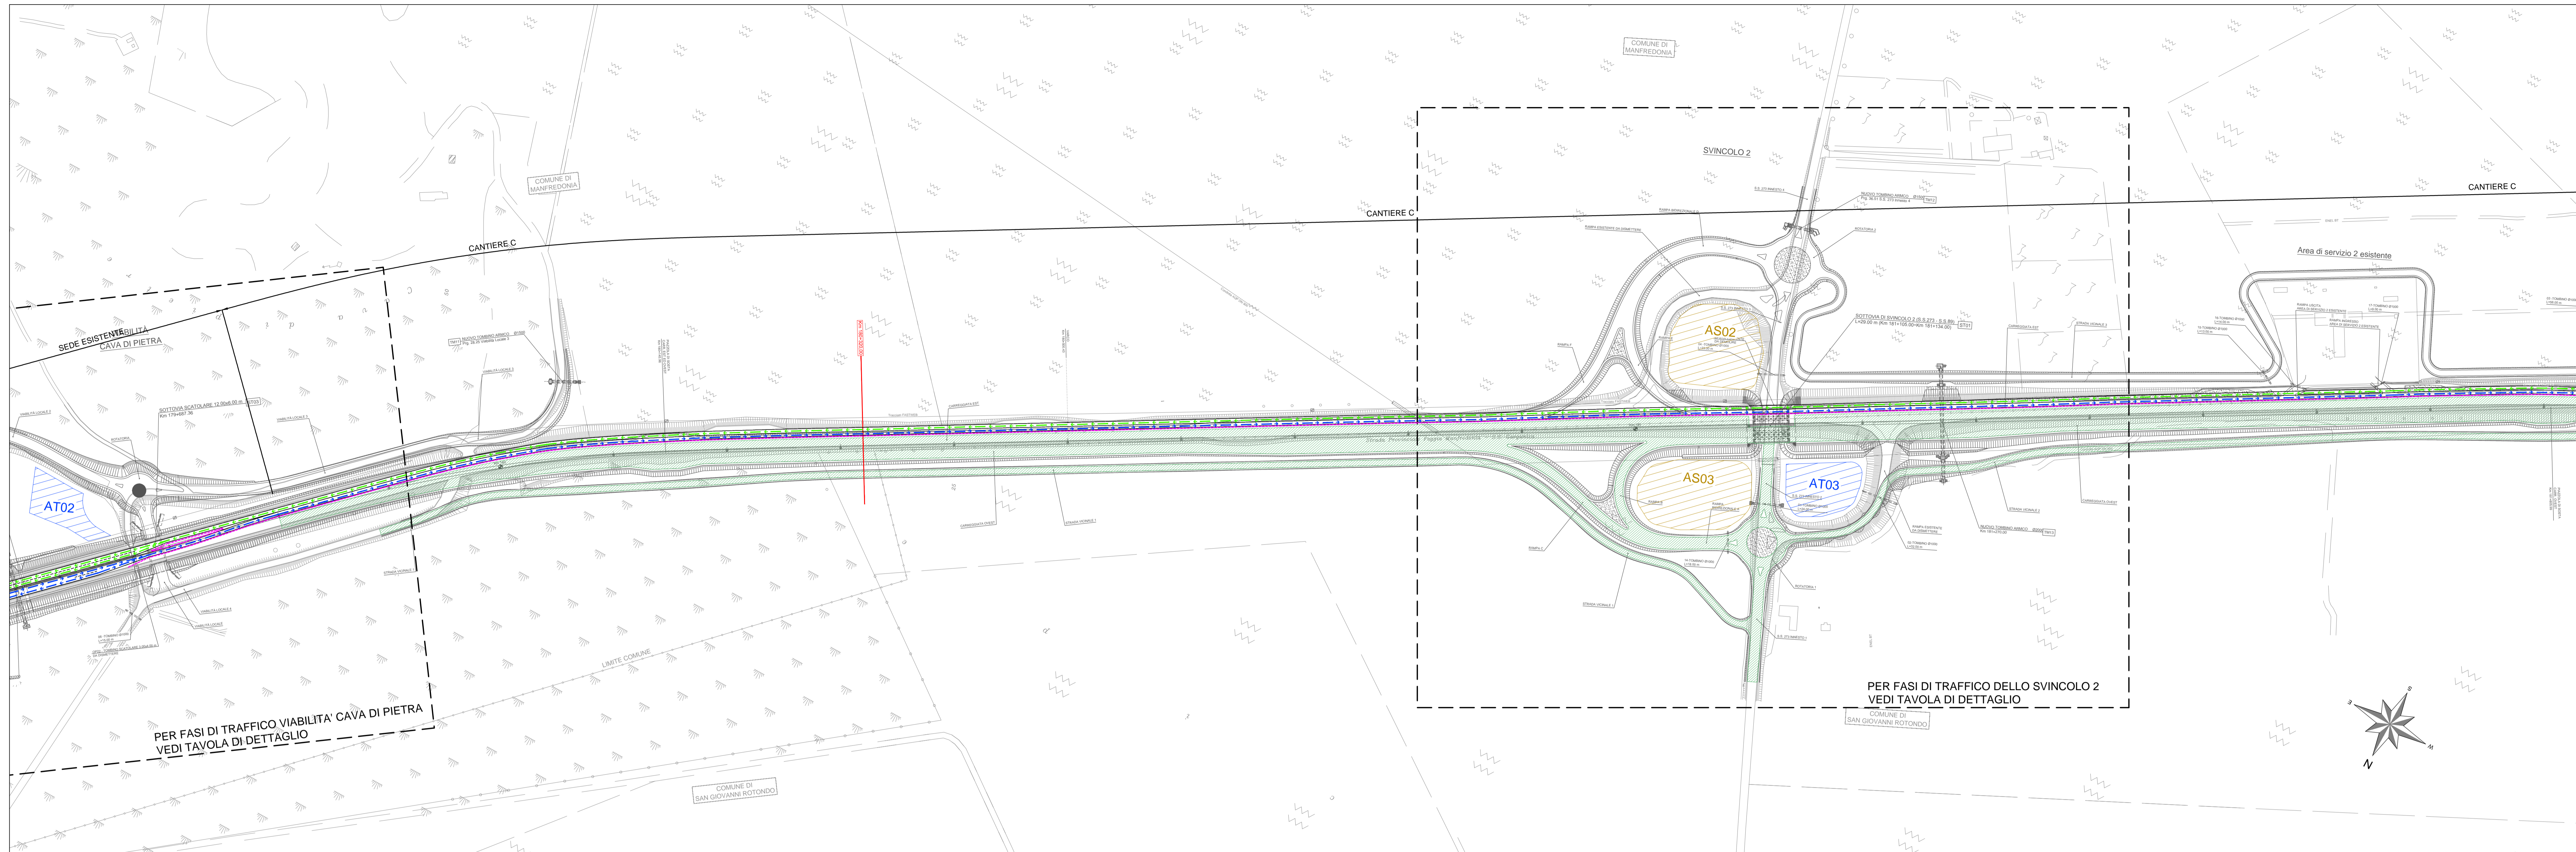

← MANFREDONIA

FOGGIA →

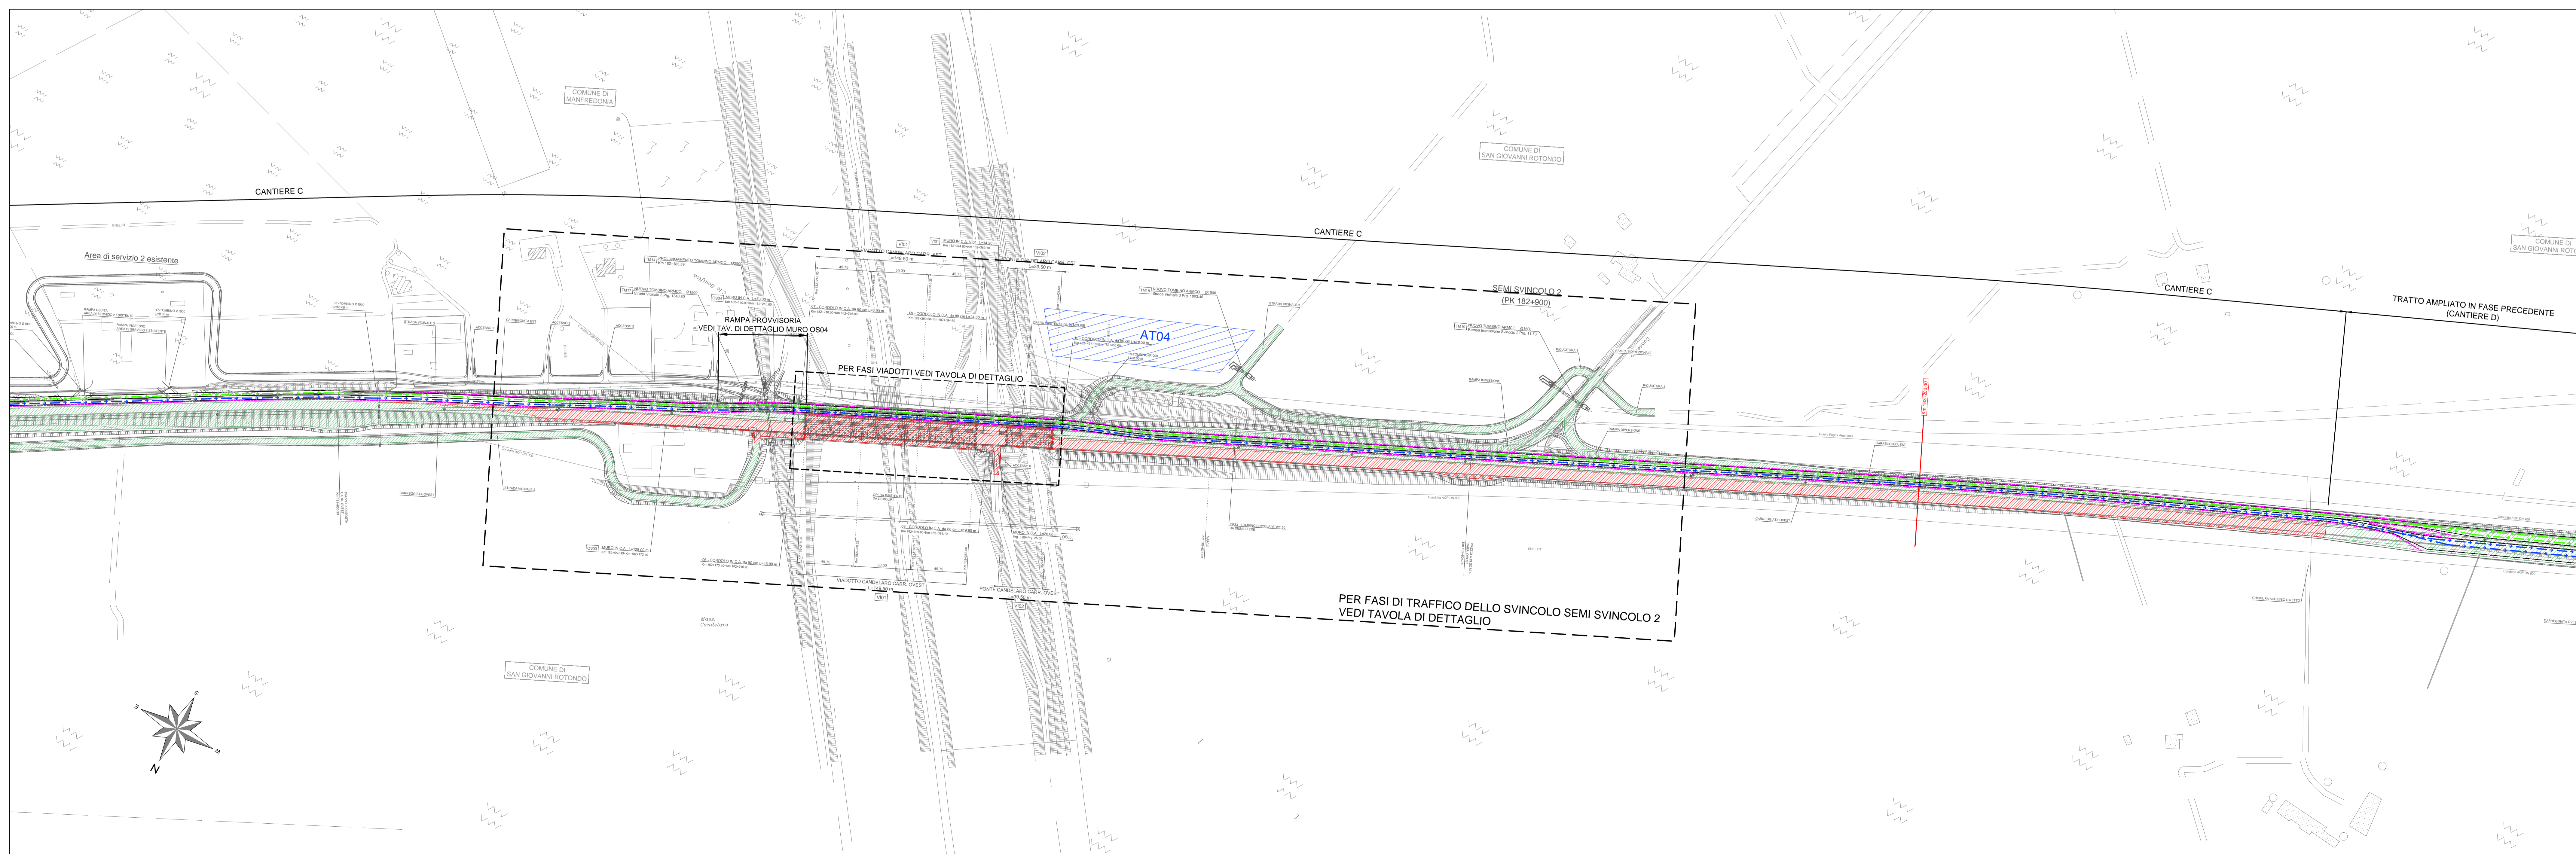

LEGENDA	
	Area di lavoro
	Sede stradale realizzata
	Viabilità direzione Manfredonia
	Viabilità direzione Foggia
	Rilievo
	New Jersey provvisoria
	Planimetria di progetto
	Area di stoccaggio/deposito
	Cantieri Operativi
	Area cantiere base/operativo
	Attenuatori d'urto provvisori

**anas** Gruppo 95 Italiani  
Struttura Territoriale Puglia

S.S. 89 "GARGANICA"  
LAVORI DI REALIZZAZIONE DELLA VIABILITA' DI SAN GIOVANNI ROTONDO E  
REALIZZAZIONE DELL'ASTA DI COLLEGAMENTO DA SAN GIOVANNI ROTONDO AL  
CAPOLUOGO DAUNO

1° stralcio - Manfredonia (km 172+000) - Aeroporto militare di Amendola (km 186+000)

PROGETTO DEFINITIVO

COB: BA28

PROGETTAZIONE: ANAS - STRUTTURA TERRITORIALE PUGLIA

IL PROGETTISTA E COORDINATORE DELLA SICUREZZA IN FASE DI PROGETTAZIONE  
Ing. Alberto GARGIULO

IL GEOLOGO  
Dott. Pasquale SCORCIA

L'ARCHITETTURA DELTAURICA GIULIO SARRI  
Servizio MBACT n. 3004 - architetto di Foggia in sede del D.M. 24/10/2019

IL RESPONSABILE DEL PROCEDIMENTO  
Ing. Rossio LAPEVA



FASE DI COSTRUZIONE  
Fasi di Traffico - Cantiere C - Fase 1b

PROGETTO	UK	PROG.	ANNO	NOME FILE	REVISIONE	SCALA:
ST18A0028	D	21		TOO_CAOO_CAN_PP08_A	A	1:2000
				CODICE ELAB. T00C0A00CANPP08		

REV.	DESCRIZIONE	DATA	REDATTO	VERIFICATO	APPROVATO
A	EMISSIONE PER CDS	Apr 2021	Ing. G. Marzulli	Arch. F. Sarrì	Ing. A. Sarrì