


#### LEGGENDA

|  |                             |  |                                 |
|--|-----------------------------|--|---------------------------------|
|  | Area di lavoro              |  | Viabilità direzione Manfredonia |
|  | Strada realizzata           |  | Viabilità direzione Foggia      |
|  | Rilievo                     |  | Viabilità Svincolo              |
|  | Planimetria di progetto     |  | New Jersey provvisoria          |
|  | Area di stoccaggio/deposito |  | Attenuatori d'urto provvisori   |
|  | Cantieri Operativi          |  | Area cantiere base/operativo    |

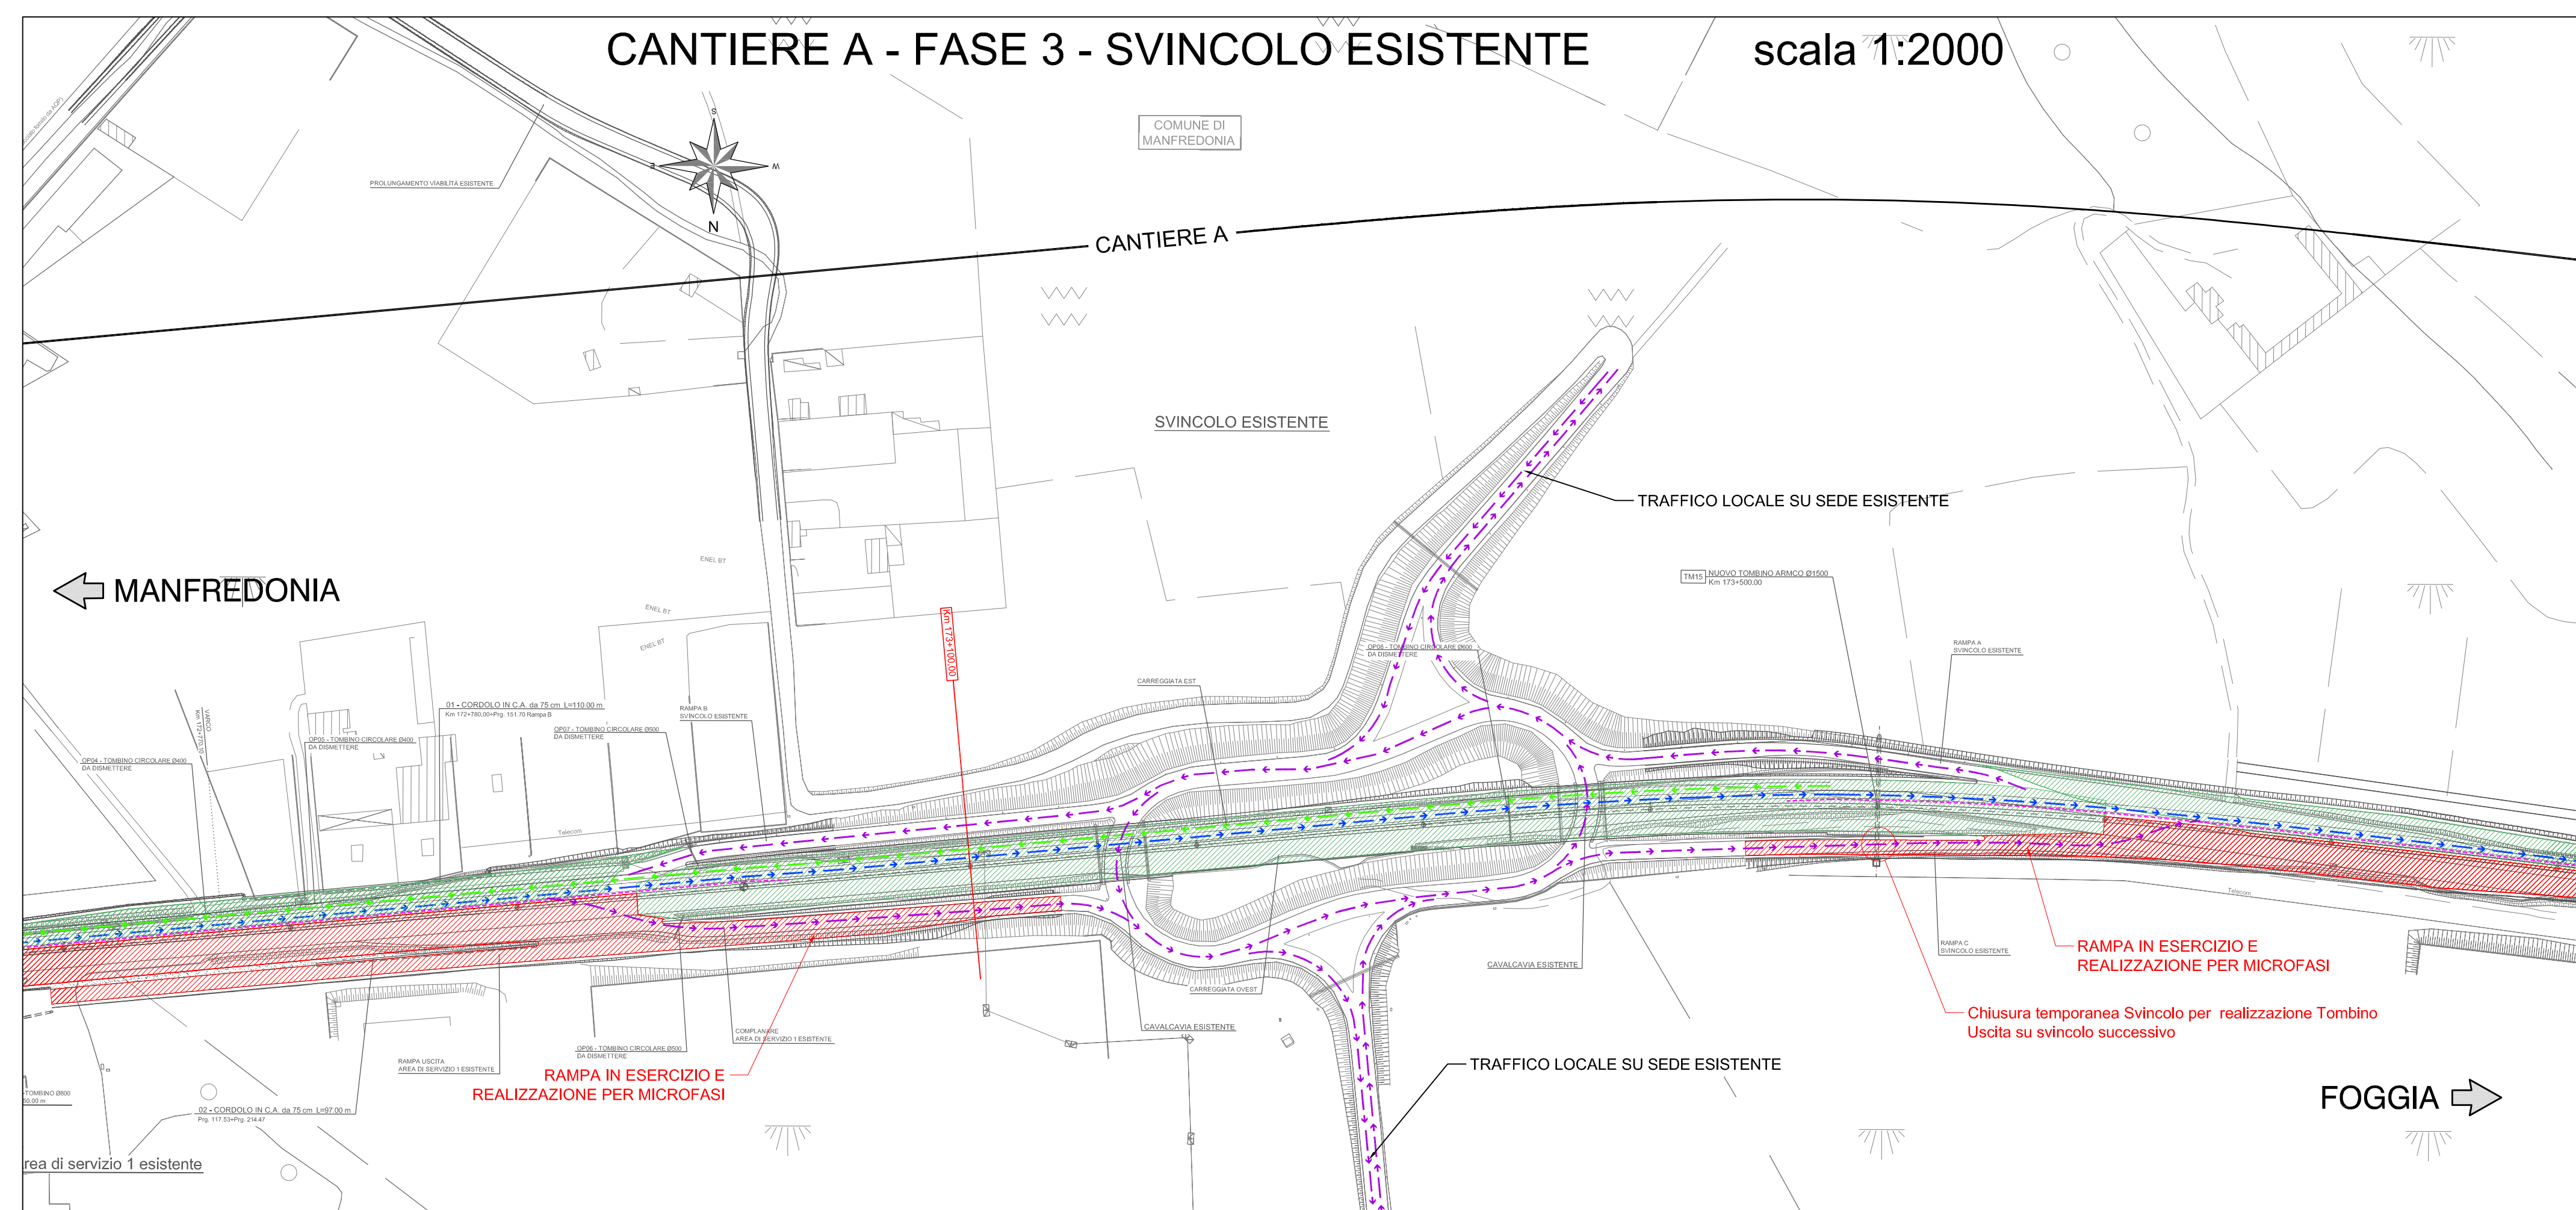

Struttura Territoriale Puglia

**S.S. 89 "GARGANICA"**  
LAVORI DI REALIZZAZIONE DELLA VIABILITA' DI SAN GIOVANNI ROTONDO E REALIZZAZIONE DELL'ASTA DI COLLEGAMENTO DA SAN GIOVANNI ROTONDO AL CAPOLUOGO DAUNO

1° stralcio - Manfredonia (km 172+000) - Aeroporto militare di Amendola (km 186+000)

**PROGETTO DEFINITIVO** COD: BA28

**PROGETTAZIONE:** ANAS - STRUTTURA TERRITORIALE PUGLIA

IL PROGETTISTA E COORDINATORE DELLA SICUREZZA IN FASE DI PROGETTAZIONE  
Ing. Alberto SAVICHIO

IL GEOMETRA  
Dott. Pasquale SCARICA

IL RESPONSABILE DEL PROCEDIMENTO  
Ing. Riccardo LARENTA

**FASE DI COSTRUZIONE**  
Fasi di Realizzazione Svincolo Esistente

| REV. | DESCRIZIONE       | DATA      | REDATTO        | VERIFICATO          | APPROVATO          |
|------|-------------------|-----------|----------------|---------------------|--------------------|
| A    | EMISSIONE PER CDL | Apr. 2021 | Ing. V. Marini | Arch. R. Scaramella | Ing. G. Scaramella |