



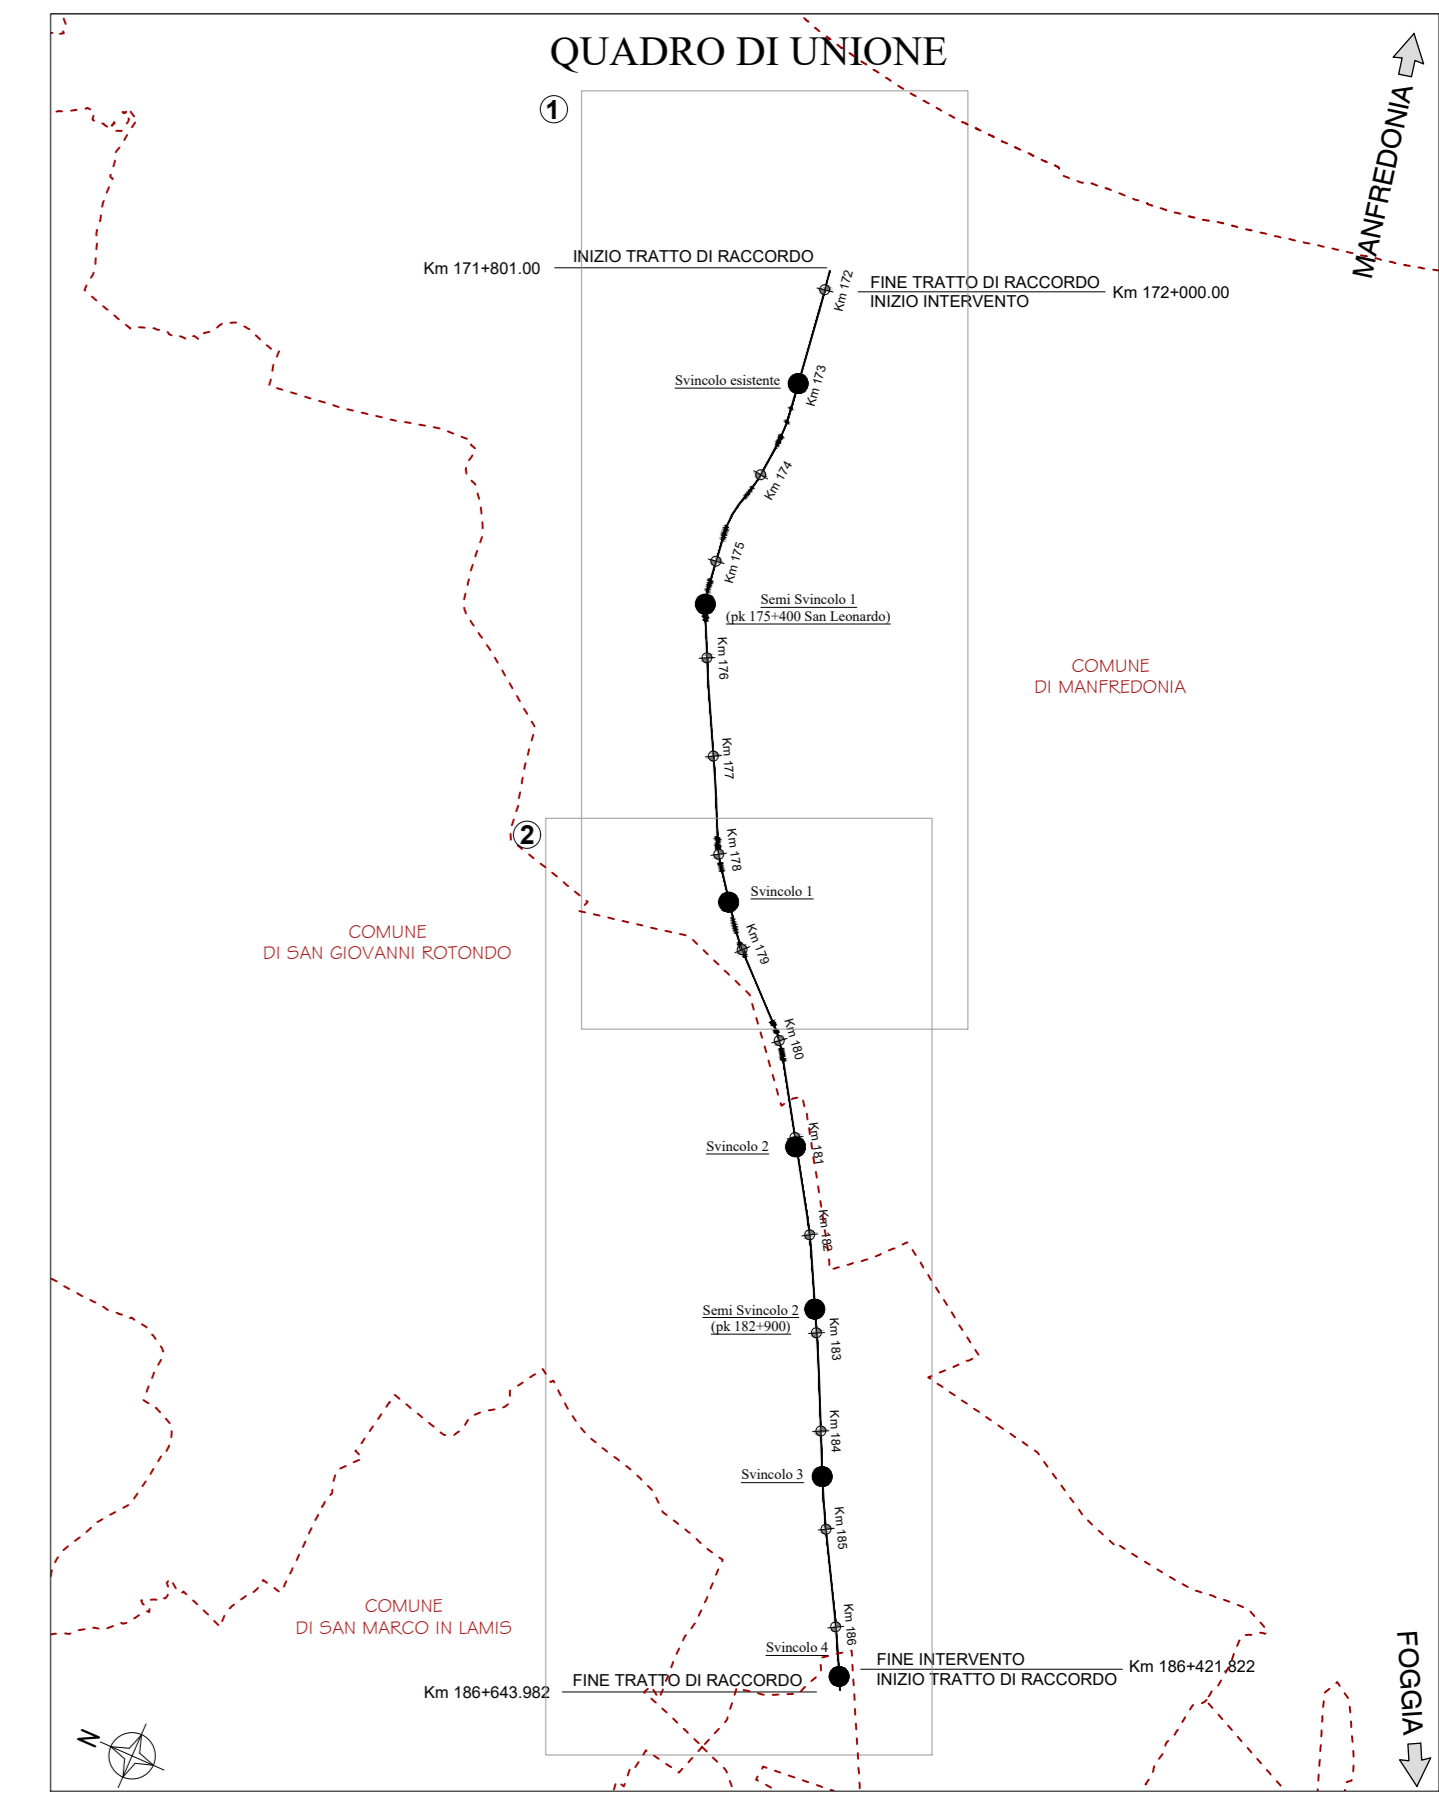

MANFREDONIA ← FOGGIA →

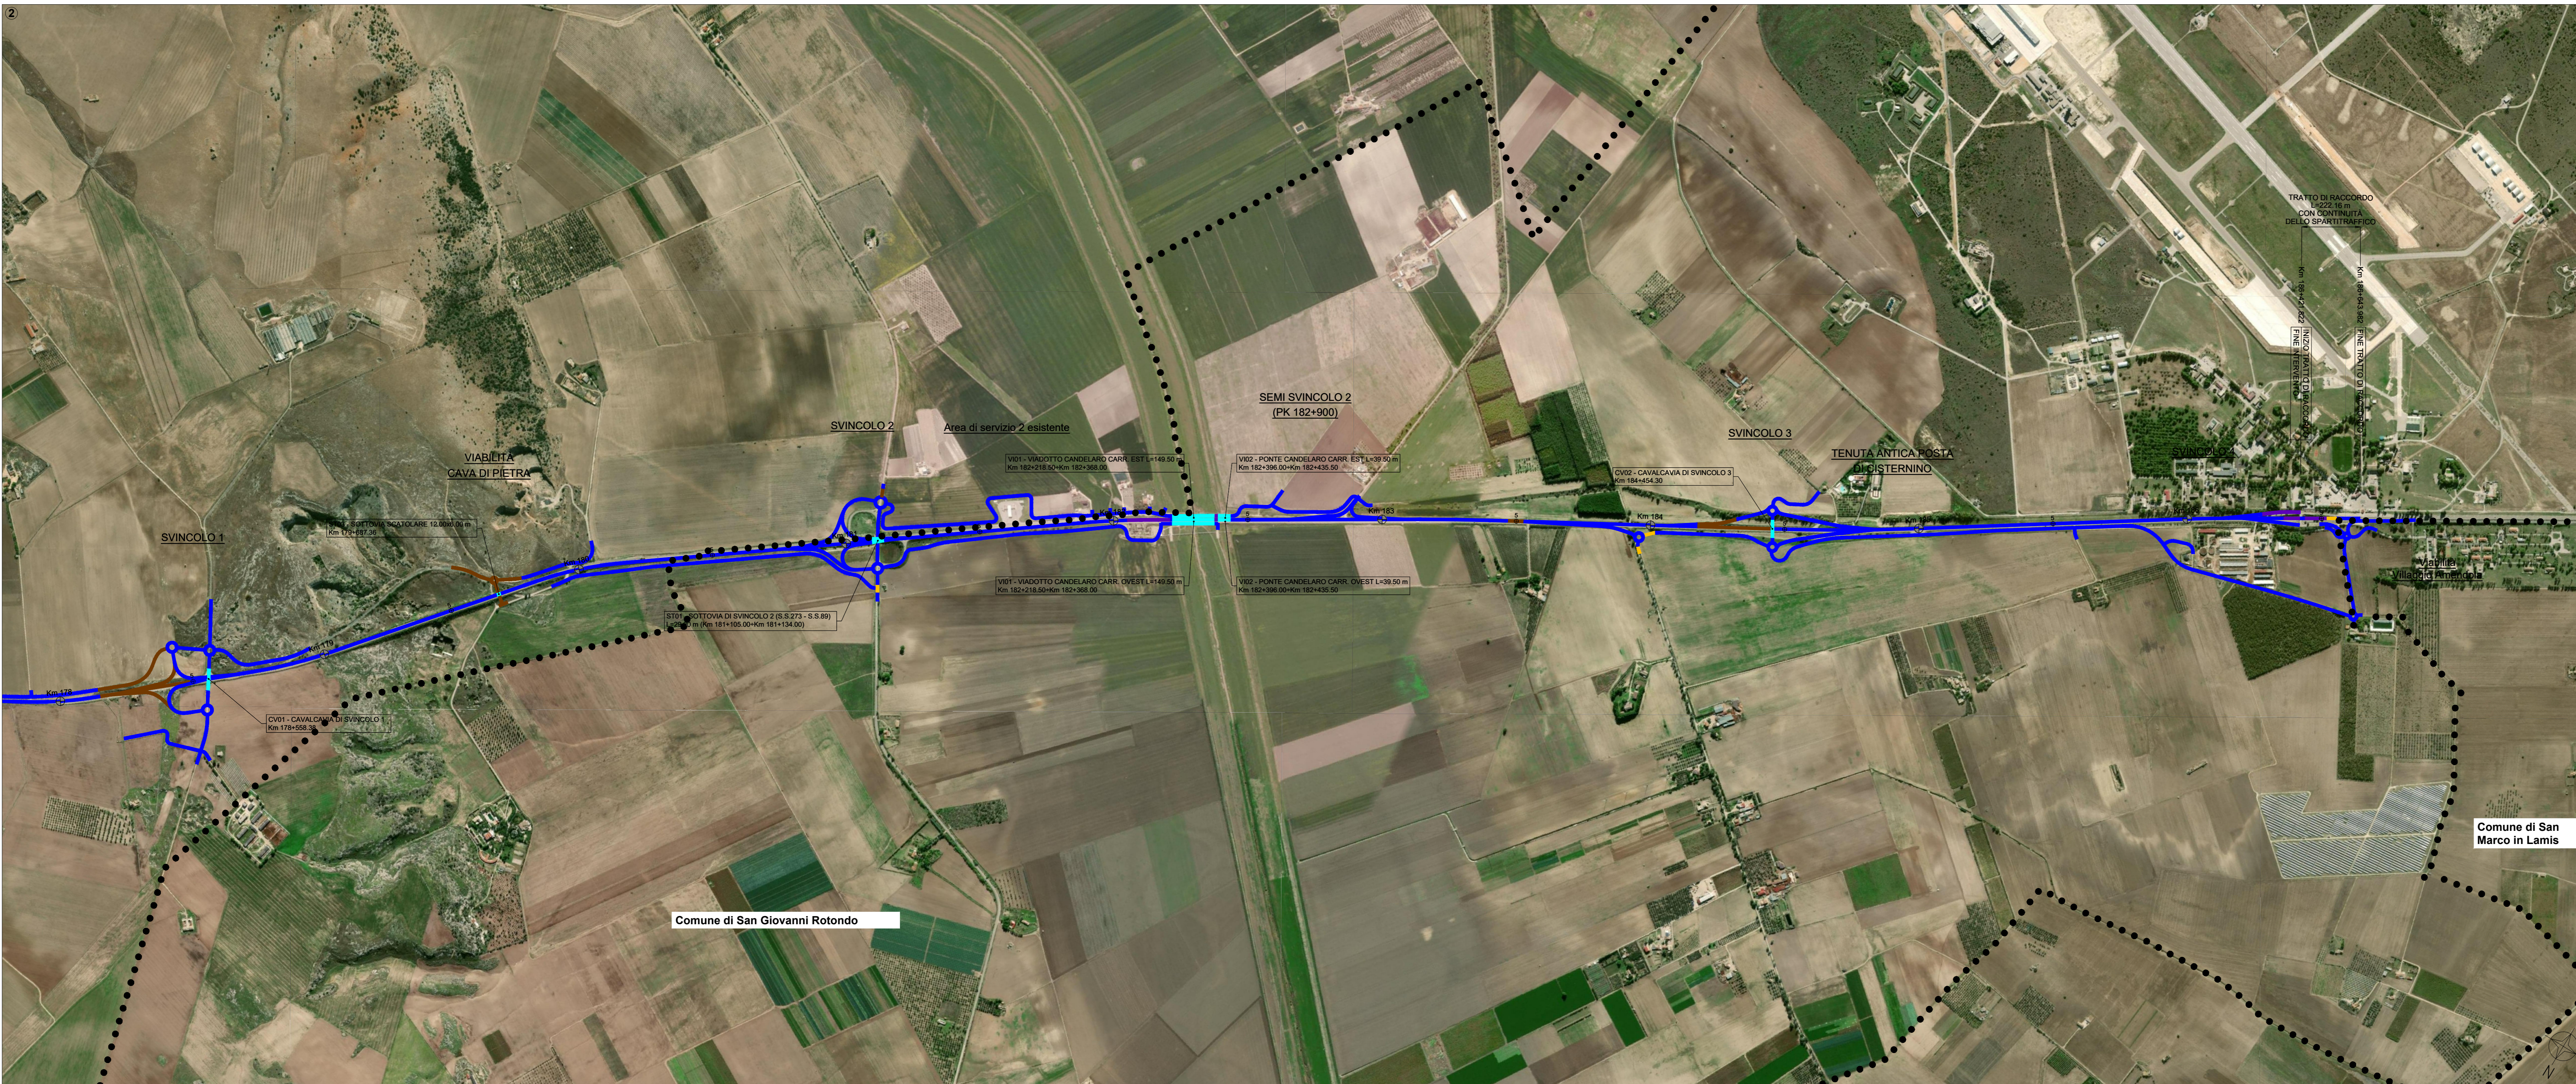

- Legenda**
- Tracciato di progetto**
- Tratto in trincea
 - Tratto in rilevato
 - Tratto in mezzacosta
 - Tratto in viadotto/ponte
 - Tratto con muri
- Confini comunali

Struttura Territoriale Puglia

S.S. 89 "GARGANICA"
LAVORI DI REALIZZAZIONE DELLA VIABILITA' DI SAN GIOVANNI ROTONDO E REALIZZAZIONE DELL'ASTA DI COLLEGAMENTO DA SAN GIOVANNI ROTONDO AL CAPOLUGO DAUNO
1° stralcio - Manfredonia (km 172+000) - Aeroporto militare di Amendola (km 186+000)

PROGETTO DEFINITIVO COD. BA28

PROGETTAZIONE: APAS - STRUTTURA TERRITORIALE PUGLIA

IL PROGETTISTA E COORDINATORE DELLA SICUREZZA IN FASE DI PROGETTAZIONE
Ing. Alberto SANCIROICO

IL SECONDO
Dott. Pasquale SCORDIA

L'ARCHITETTO: Dott. ass. Grazia SAVINO
Elettio MEBACT n. 3856 - architetto di 1° fascia al sensi del D.M. 244/2019

IL RESPONSABILE DEL PROCEDIMENTO
Ing. Riccardo CAPETTA

STUDIO PRELIMINARE AMBIENTALE
INQUADRAMENTO PROGETTUALE
Planimetria di progetto su ortofoto

CODICE PROGETTO	NOME FILE	REVISIONE	SCALA:
STB00028	T00_IJAZO_AMB_P001_A	A	1:10000
PROGETTO	LV. PROG. ANNO		
	21		
	CODICE ELAB. T00_IJAZO_AMB_P001		
A	EMMISSIONE	Maggio 2021	
REV.	DESCRIZIONE	DATA	REDATTO VERIFICATO APPROVATO