


- Legenda**
- Progetto
 - Confini comunali
 - Area di stoccaggio/deposito
 - Cantieri Operativi
 - Area cantiere base/operativo
 - Viabilità interessata

← MANFREDONIA FOGGIA →

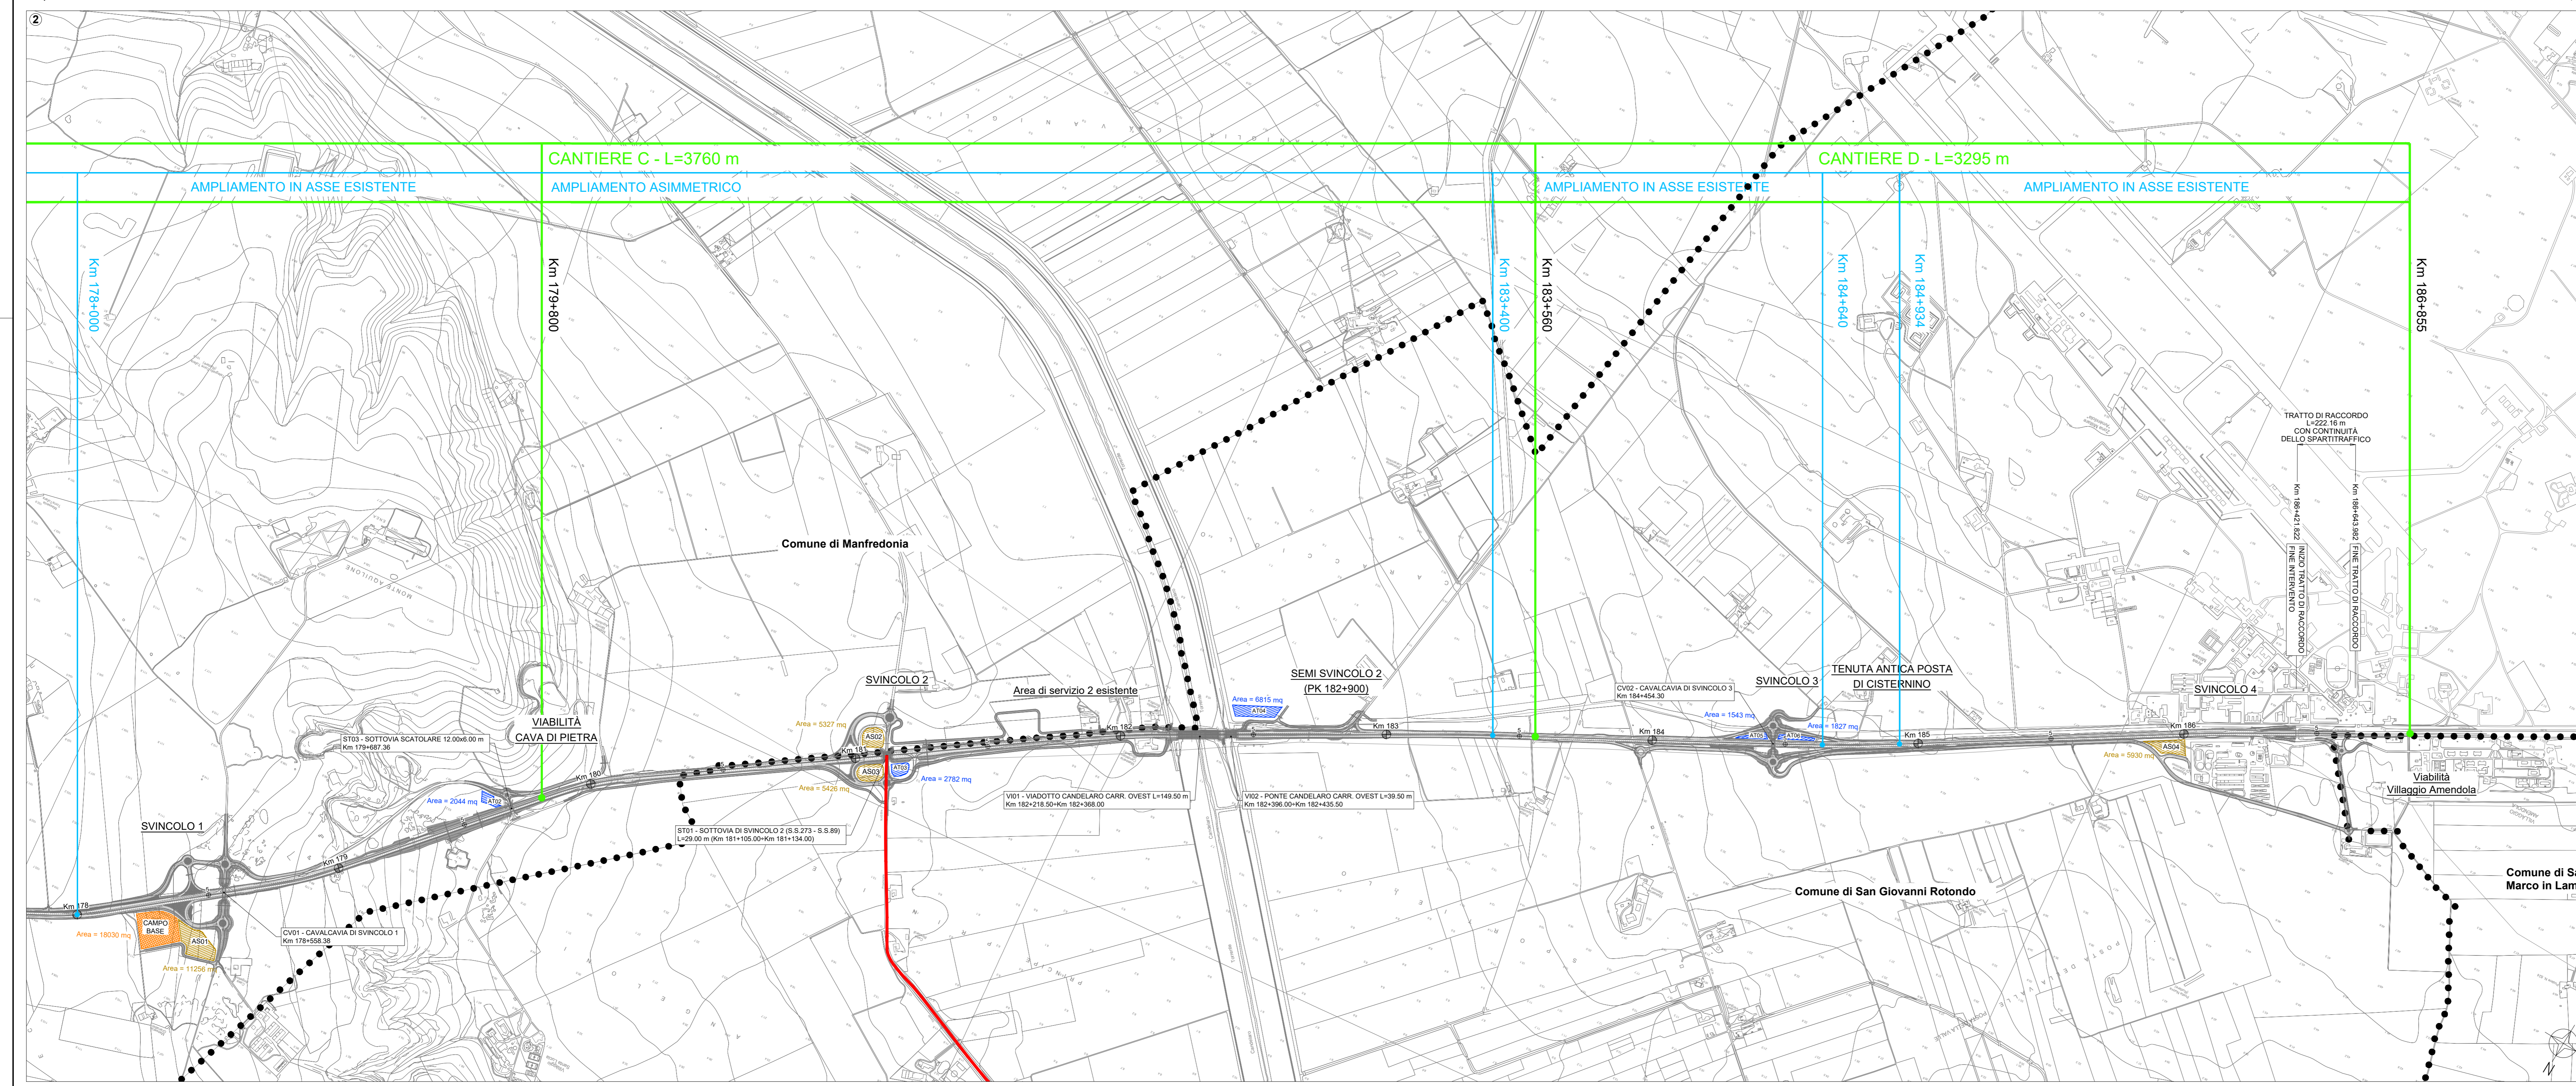

Struttura Territoriale Puglia

S.S. 89 "GARGANICA"
LAVORI DI REALIZZAZIONE DELLA VIABILITÀ DI SAN GIOVANNI ROTONDO E REALIZZAZIONE DELL'ASTA DI COLLEGAMENTO DA SAN GIOVANNI ROTONDO AL CAPOLUGO DAUNO
1° stralcio - Manfredonia (km 172+000) - Aeroporto militare di Amendola (km 186+000)

COD. BA28

PROGETTO DEFINITIVO

PROGETTAZIONE: APAS - STRUTTURA TERRITORIALE PUGLIA

IL PROGETTISTA E COORDINATORE DELLA SICUREZZA IN FASE DI PROGETTAZIONE
Ing. Alberto SANCIROGRO

IL GEODATO
Dott. Pasquale SCORDIA

L'ARCHITETTURA: Dott.ssa Grazia SAVINO
Elabor. MBACI n. 2856 - architetto di P.Fascia al verb. del D.M. 244/2019

IL RESPONSABILE DEL PROCEDIMENTO
Ing. Riccardo CAPENNA



STUDIO PRELIMINARE AMBIENTALE
INQUADRAMENTO PROGETTUALE
Planimetria di cantiere e viabilità di servizio

CODICE PROGETTO	LV. PROG. ANNO	NOME FILE	REVISIONE	SCALA:
STP00028	D 21	T00_IJAZO_CAN_PL01_A	A	1:10000
		CODICE ELAB. T00_IJAZO_CAN_PL01		

REV.	EMMISSIONE	DATA	REDDATTO	VERIFICATO	APPROVATO
A	EMMISSIONE	Maggio 2021			