


- Legenda**
- Progetto
 - Confini comunali
 - Tipologia d'uso dei ricettori**
 - Residenziali
 - Monumenti religiosi
 - Ruderi, Diomessi, Box e Depositi
 - Commerciali e servizi
 - Fasce di pertinenza acustica infrastrutture stradali ai sensi del D.P.R. 30/04/2004 n. 142**
 - Fascia A per strada esistente di tipo B (CdS)
 - Fascia B per strada esistente di tipo B (CdS)
 - Scala cromatica dei livelli sonori**
 - < 40 dBA
 - 40 - 45 dBA
 - 45 - 50 dBA
 - 50 - 55 dBA
 - 55 - 60 dBA
 - 60 - 65 dBA
 - 65 - 70 dBA
 - > 70 dBA

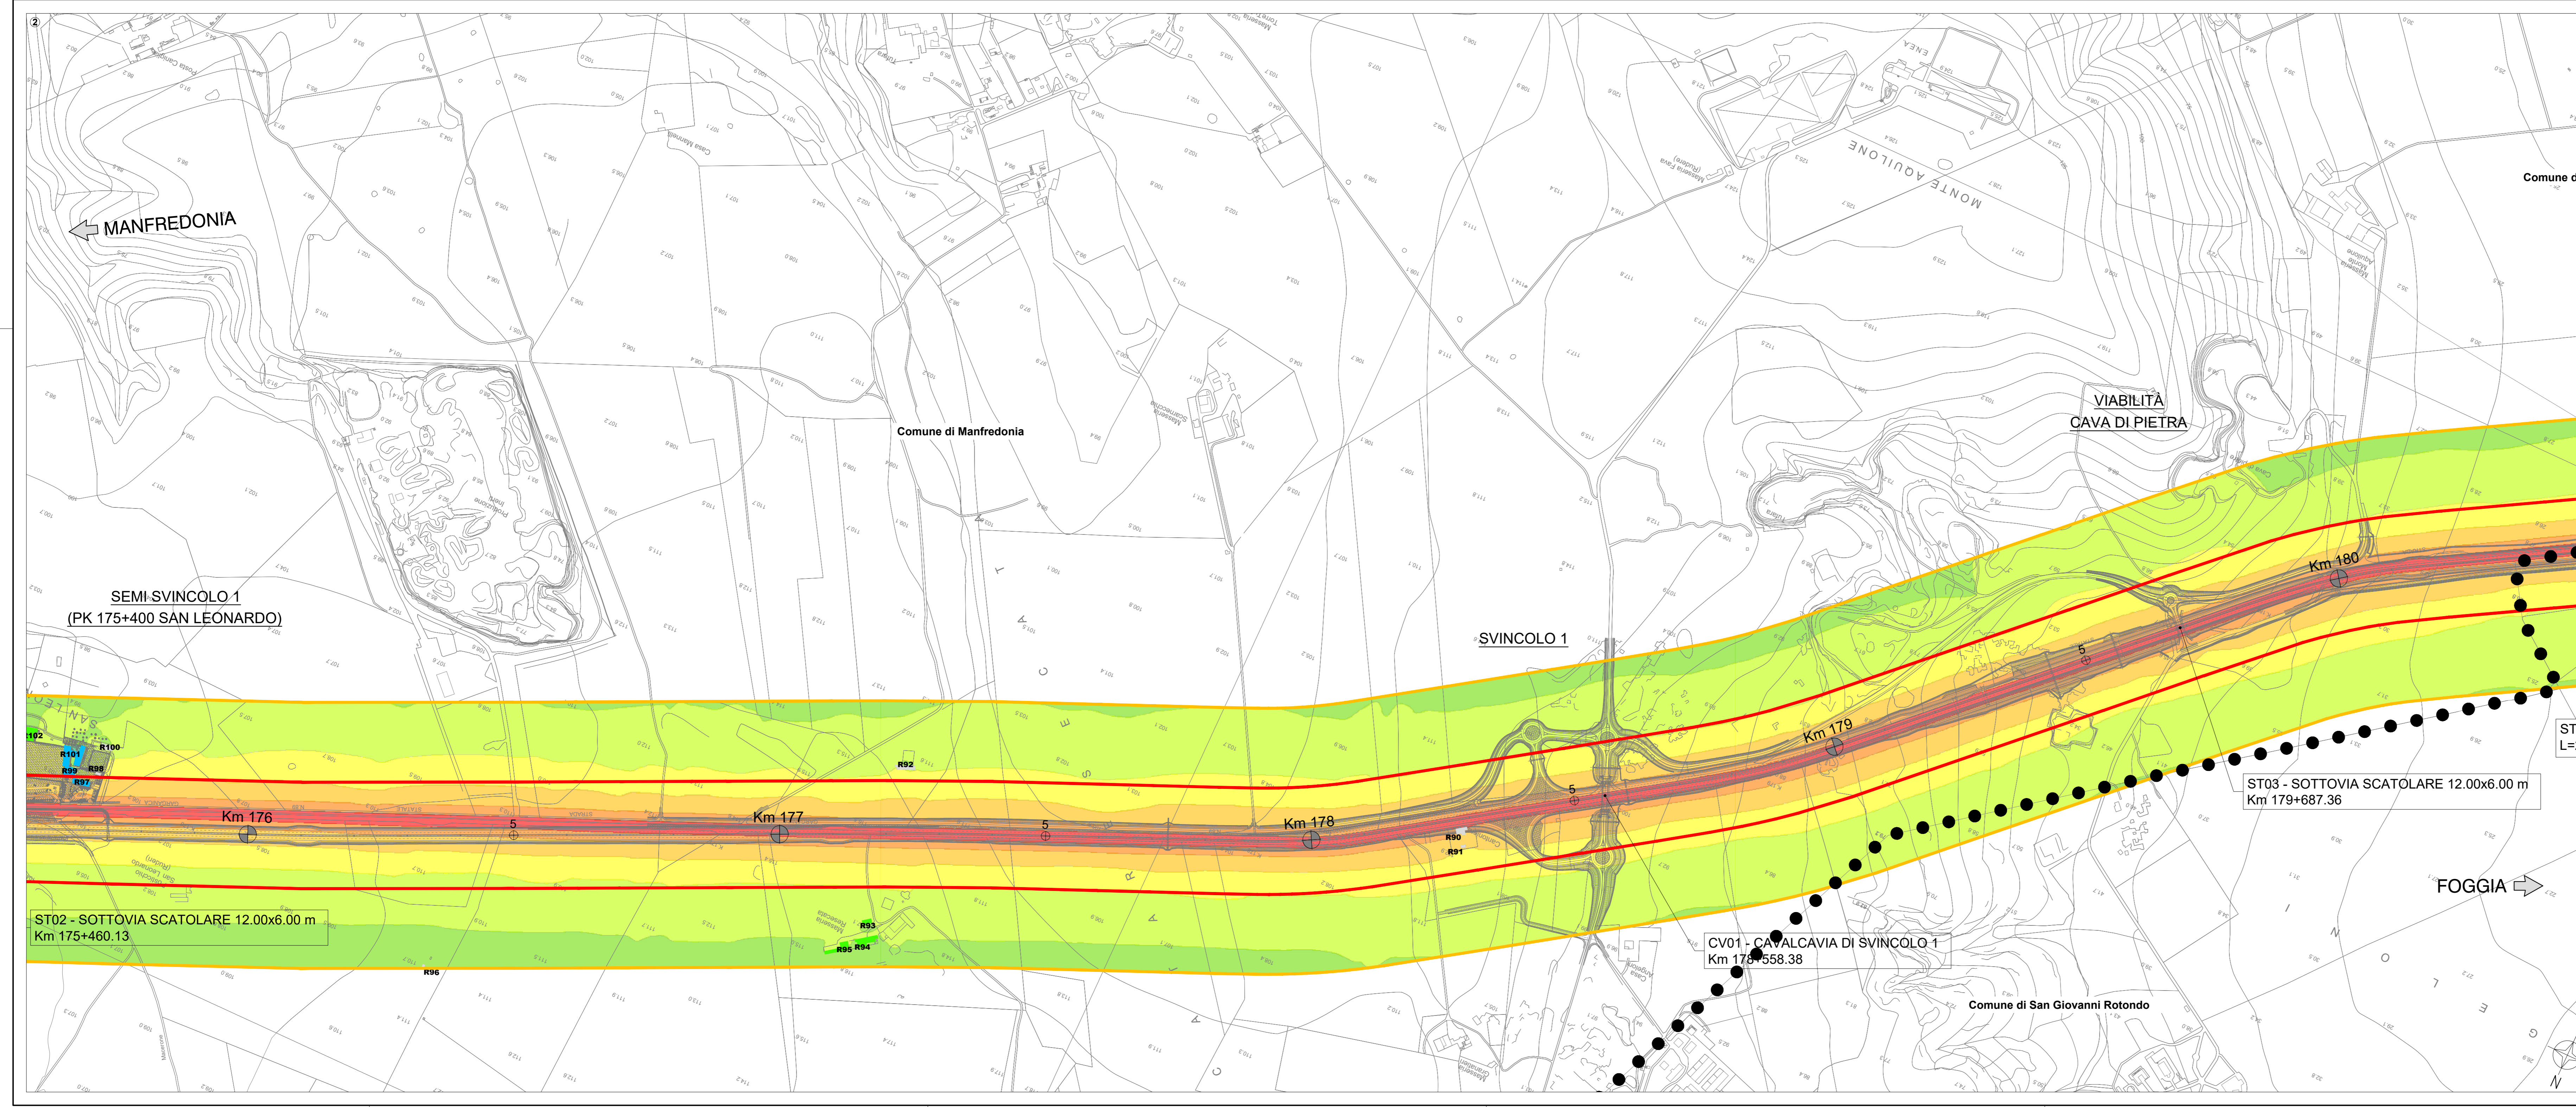

Sanas
GRUPPO 5 ITALIANE
Struttura Territoriale Puglia

S.S. 89 "GARGANICA"
LAVORI DI REALIZZAZIONE DELLA VIABILITA' DI SAN GIOVANNI ROTONDO E REALIZZAZIONE DELL'ASTA DI COLLEGAMENTO DA SAN GIOVANNI ROTONDO AL CAPOLUGO DAUNO
1° stralcio - Manfredonia (km 172+000) - Aeroporto militare di Amendola (km 186+000)

PROGETTO DEFINITIVO COD. BA28

PROGETTAZIONE: APAS - STRUTTURA TERRITORIALE PUGLIA
IL PROGETTISTA E COORDINATORE DELLA SICUREZZA IN FASE DI PROGETTAZIONE: Ing. Alberto SANCIRO
IL GEOMETRA: Dott. Pasquale SCORDIA
L'ARCHITETTO: Dott. Ass. Grazia SAVINO
ELENCO NEBACT n. 2856 - architetto di fiducia ai sensi del D.M. 24/4/2019
IL RESPONSABILE DEL PROCEDIMENTO: Ing. Riccardo CAPENNA

STUDIO PRELIMINARE AMBIENTALE
ANALISI AMBIENTALE - Rumore
Clima acustico post operam diurno (Tav. 1/2)

CODICE PROGETTO	NOME FILE	REVISIONE	SCALA:
ST00028	T00_IAS_AMB_CT08_A	A	1:5000
PROGETTO	LV. PROG. ANNO		
REV.	EMMISSIONE	DATA	REDDATTO
	DESCRIZIONE	VERIFICATO	APPROVATO