


- Legenda**
- Progetto
 - Confini comunali
 - Tipologia d'uso dei ricettori:
 - Residenziali
 - Monumenti religiosi
 - Ruderi, Dimiessi, Box e Depositi
 - Commerciali e servizi
 - Fasce di pertinenza acustica infrastrutture stradali ai sensi del D.P.R. 30/04/2004 n. 142:
 - Fascia A per strada esistente di tipo B (CdS)
 - Fascia B per strada esistente di tipo B (CdS)
 - Scala cromatica dei livelli sonori:
 - < 40 dBA
 - 40 - 45 dBA
 - 45 - 50 dBA
 - 50 - 55 dBA
 - 55 - 60 dBA
 - 60 - 65 dBA
 - > 65 dBA

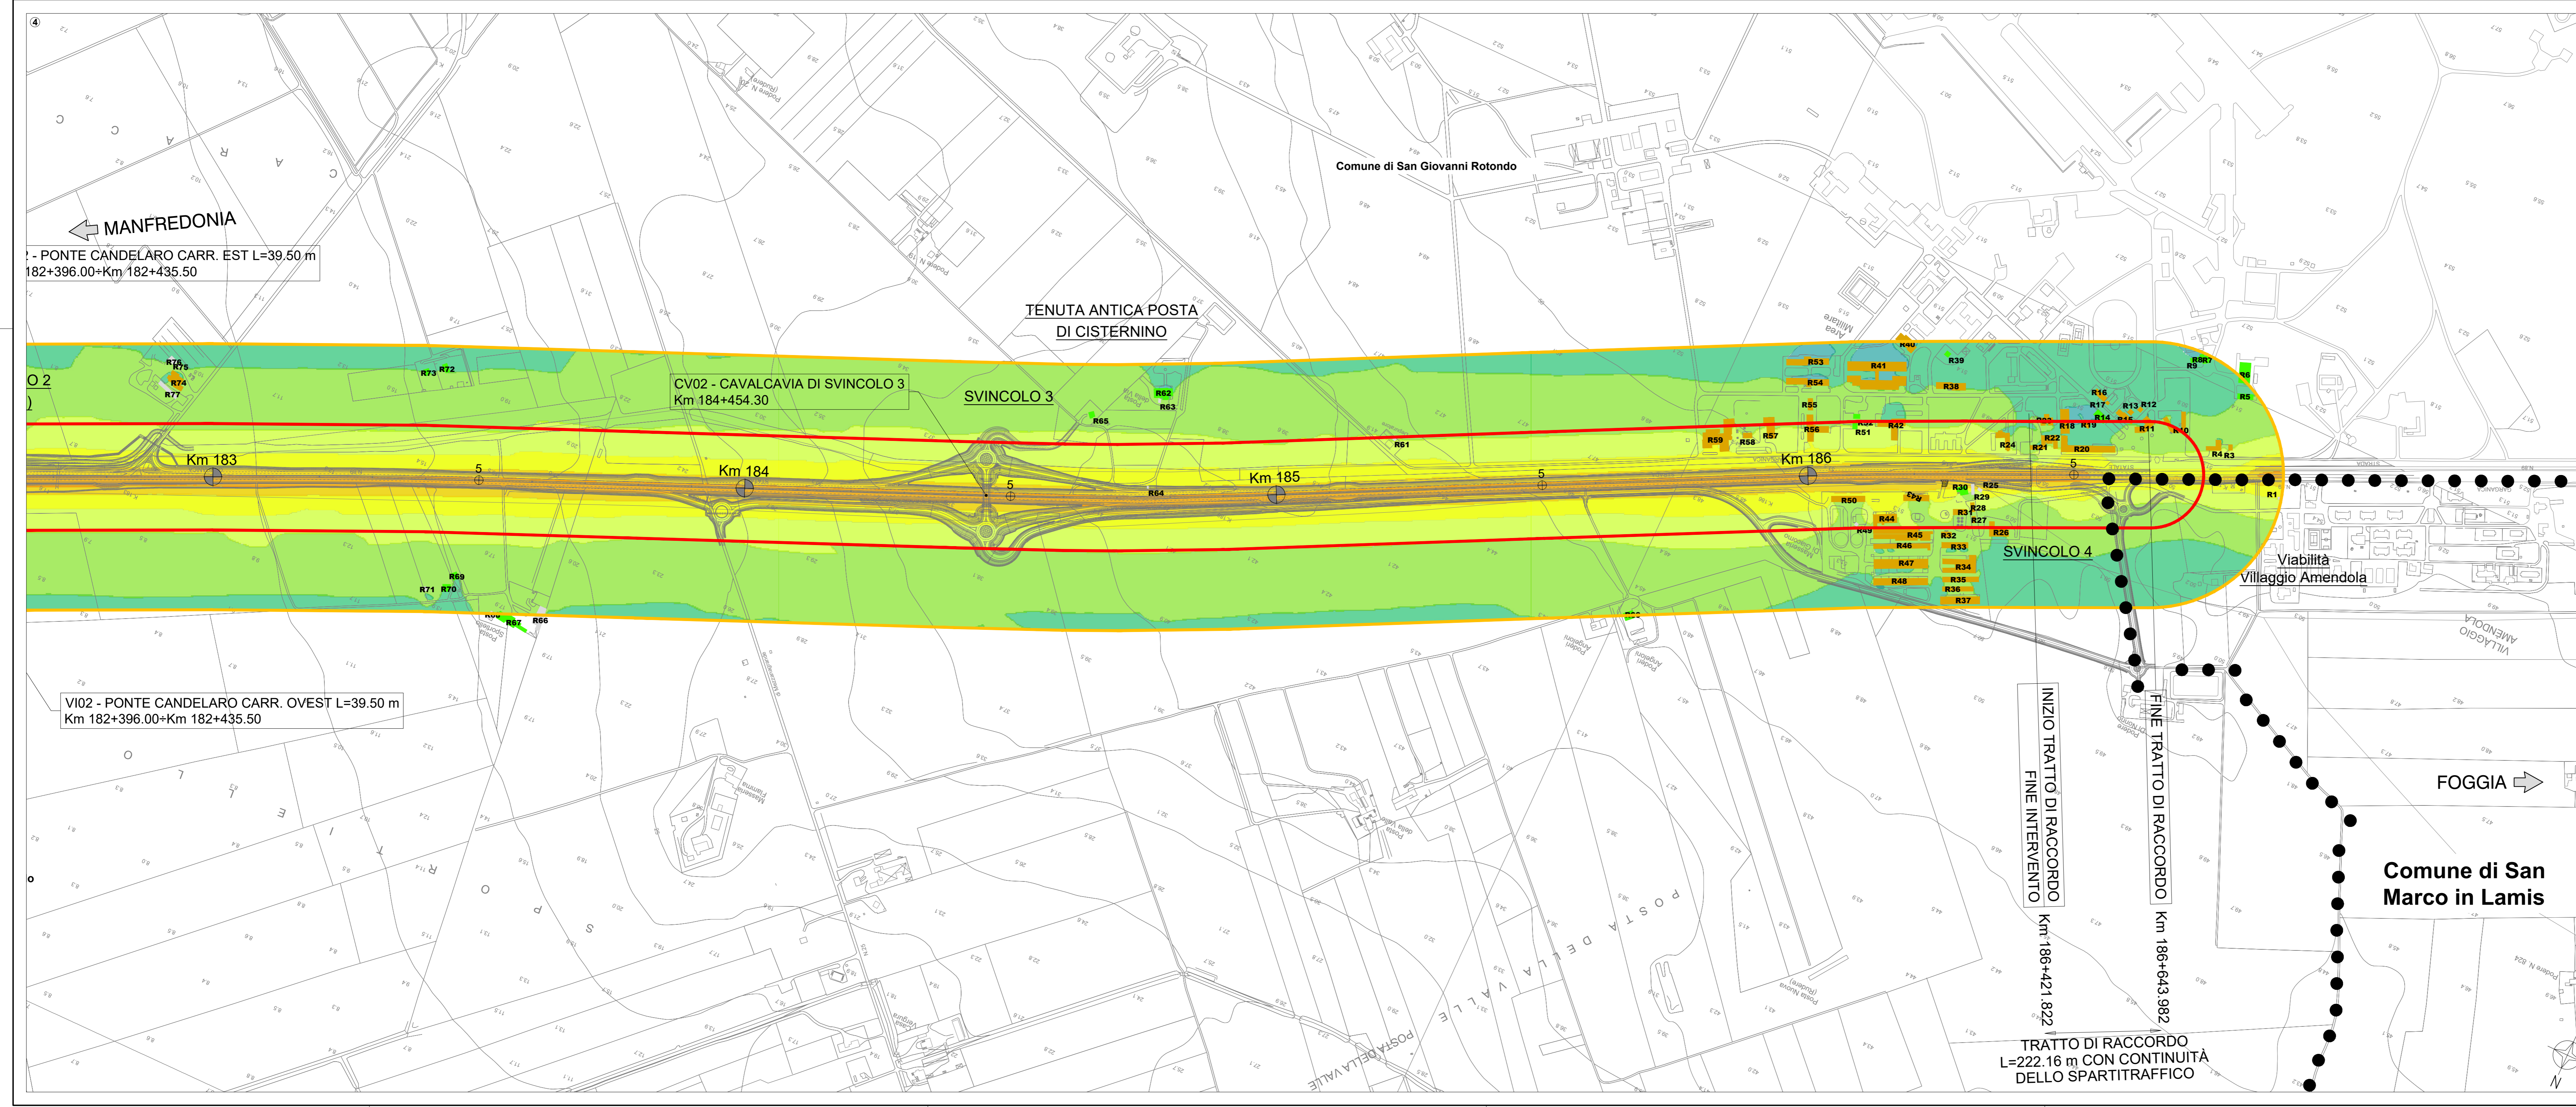

Sanas Gruppo 5 Italiane
Struttura Territoriale Puglia

S.S. 89 "GARGANICA"
LAVORI DI REALIZZAZIONE DELLA VIABILITA' DI SAN GIOVANNI ROTONDO E REALIZZAZIONE DELL'ASTA DI COLLEGAMENTO DA SAN GIOVANNI ROTONDO AL CAPOLUOGO DAUNO
1° stralcio - Manfredonia (km 172+000) - Aeroporto militare di Amendola (km 186+000)

PROGETTO DEFINITIVO COD. BA28

PROGETTAZIONE: APAS - STRUTTURA TERRITORIALE PUGLIA

IL PROGETTISTA E COORDINATORE DELLA SICUREZZA IN FASE DI PROGETTAZIONE
Ing. Alberto SANCIRO

IL GEOMETRA
Dott. Pasquale SCORCIA

L'ARCHITETTO: Dott. Ing. Grazia SAVINO
Elettro MEACET n. 2856 - architetto di 1° fascia ai sensi del D.M. 2/4/2019

IL RESPONSABILE DEL PROCEDIMENTO
Ing. Riccardo CAPENNA

STUDIO PRELIMINARE AMBIENTALE
ANALISI AMBIENTALE - Rumore
Clima acustico post operam notturno (Tav. 2/2)

CODICE PROGETTO	NOME FILE	REVISIONE	SCALA:
STBA0028	T00_IAS5_AMB_CT11_A	A	1:5000
PROGETTO	LV. PROG. ANNO		
REV.	EMMISSIONE	DATA	REDDATO
	DESCRIZIONE	VERIFICATO	APPROVATO