


- Legenda**
- Progetto
- Piantazione di specie arborea**
- Piantazione di alberi
 - Sesto d'impianto - Tipologia A1: Disposizione irregolare una pianta ogni 10 mq
 - Siepe schermante arborea
 - Sesto d'impianto - Tipologia A1: Disposizione in filare singolo una pianta ogni 2 m
- Piantazione mantello arbustivo**
- Piantazione di arbusti
 - Sesto d'impianto - Tipologia B: Disposizione irregolare una pianta ogni 1 mq
 - Siepe schermante arbustiva
 - Sesto d'impianto - Tipologia B1: Disposizione in filare singolo una pianta ogni 50 cm
 - Inerbimenti scarpate
 - Sottopassi faunistici
 - XX Codice identificativo intervento

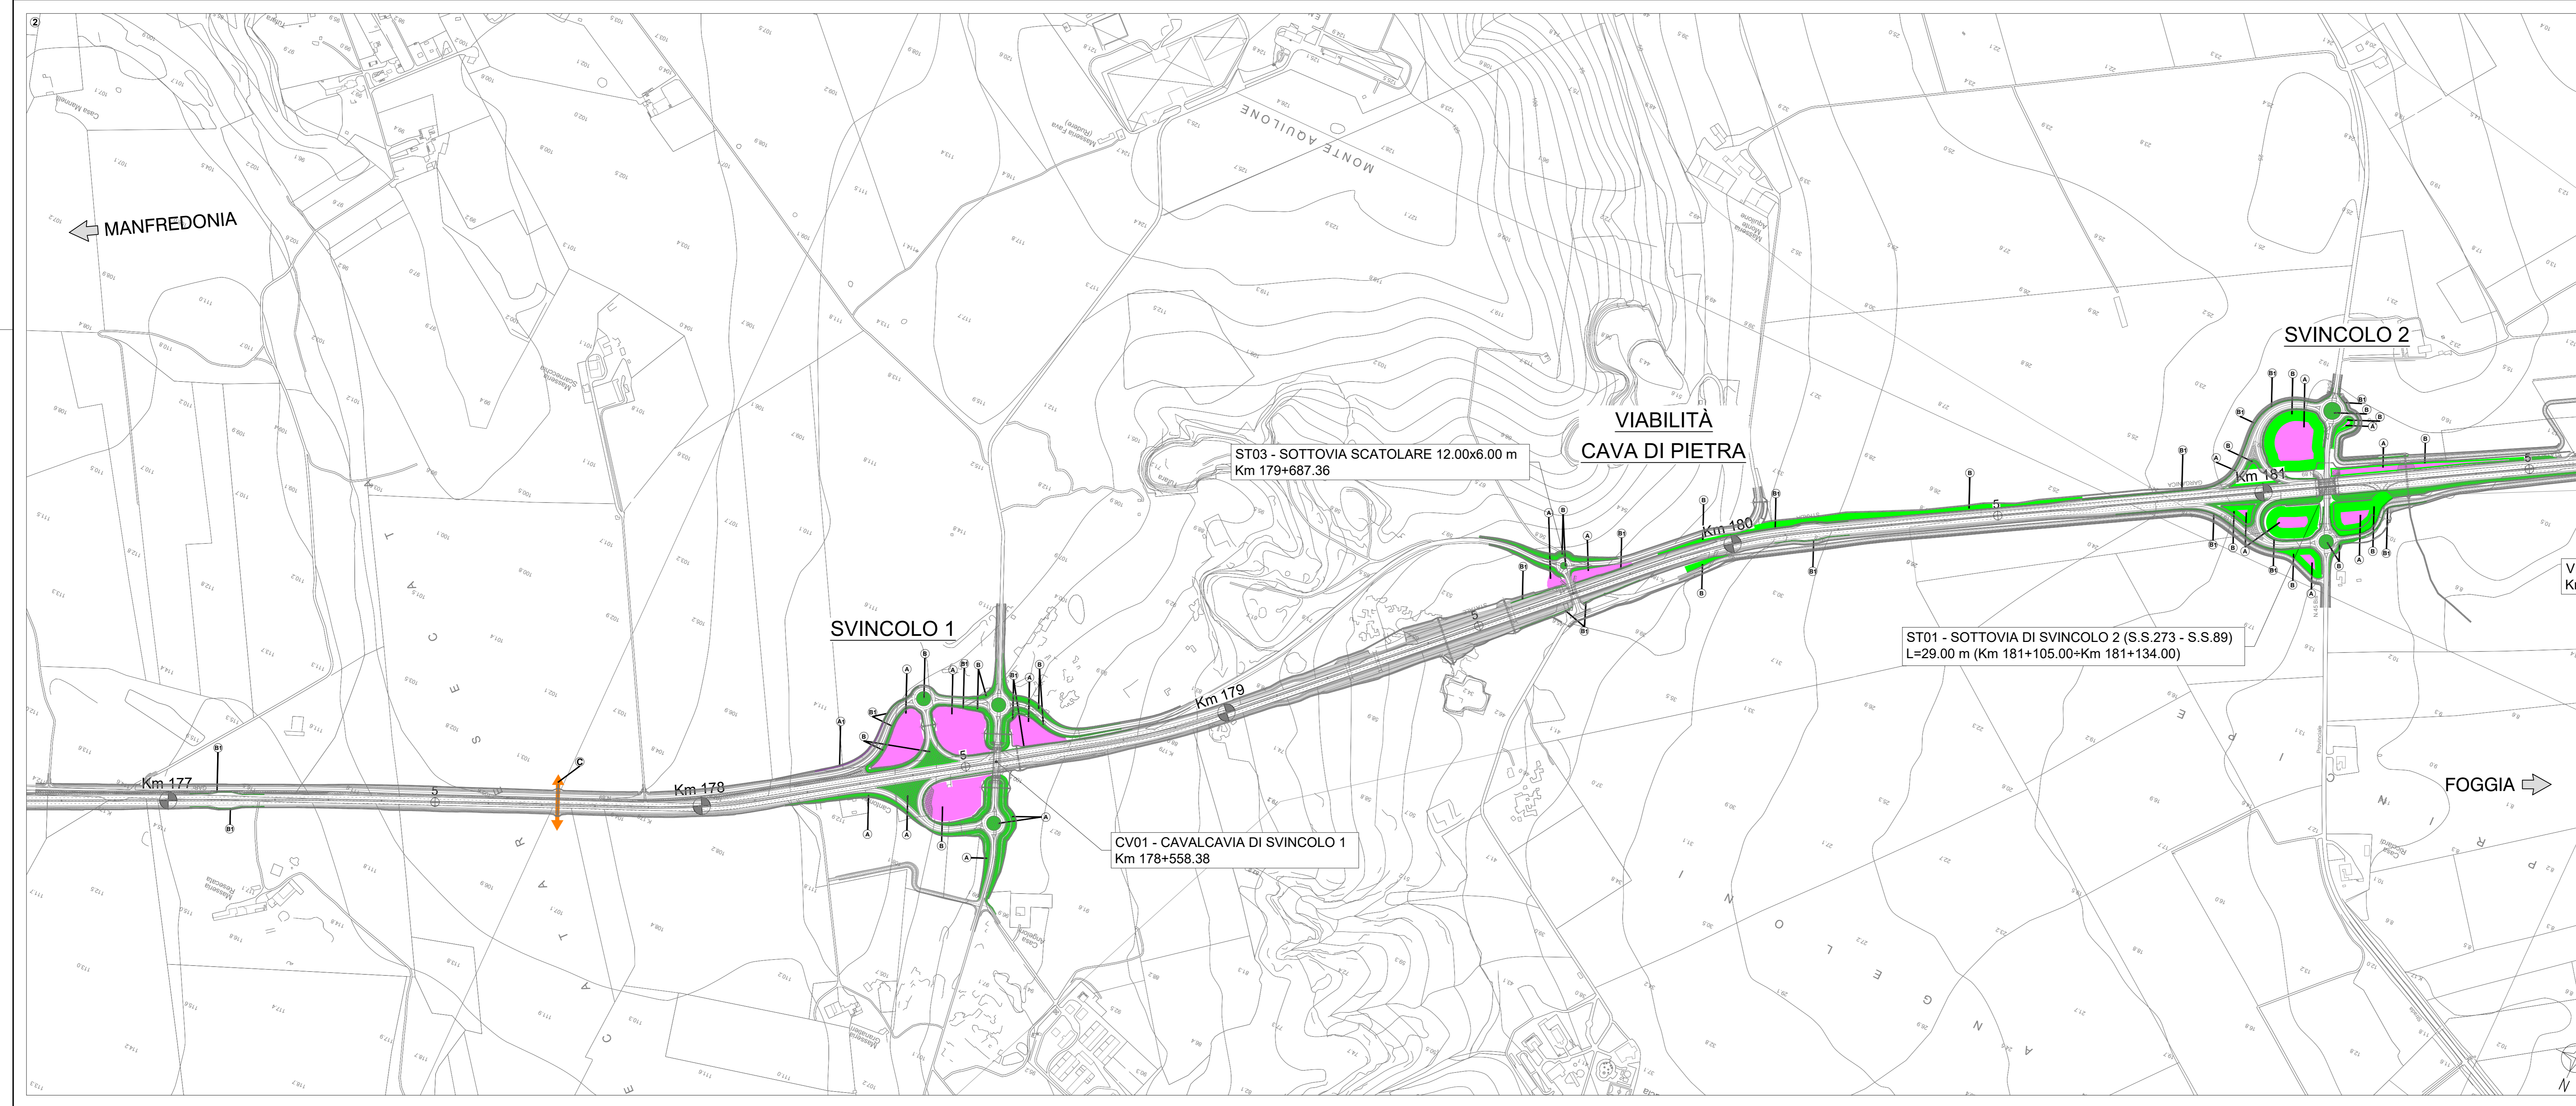

Sanas
GRUPPO FS ITALIANE
Struttura Territoriale Puglia

S.S. 89 "GARGANICA"
LAVORI DI REALIZZAZIONE DELLA VIABILITÀ DI SAN GIOVANNI ROTONDO E REALIZZAZIONE DELL'ASTA DI COLLEGAMENTO DA SAN GIOVANNI ROTONDO AL CAPOLUGO DAUNO
1° stralcio - Manfredonia (km 172+000) - Aeroporto militare di Amendola (km 186+000)

PROGETTO DEFINITIVO COD. BA28

PROGETTAZIONE: ANAS - STRUTTURA TERRITORIALE PUGLIA

IL PROGETTISTA E COORDINATORE DELLA SICUREZZA IN FASE DI PROGETTAZIONE
Ing. Alberto SANCRIFICI

IL GEOMETRA
Dott. Pasquale SCORDIA

L'ARCHITETTO: Dott.ass. Grazia SAVINO
Elettos. MEBACT n. 3856 - architetto di fiducia ai sensi del D.M. 244/2019

IL RESPONSABILE DEL PROCEDIMENTO
Ing. Rocco CAPENNA

RELAZIONE PAESAGGISTICA
Planimetria degli interventi di inserimento paesaggistico ambientale (Tav. 1/2)

CODICE PROGETTO	NOME FILE	REVISIONE	SCALA:
STBA0028	T00_IA03_AMB_PL01_A	A	1:5000

PROGETTO	LIV. PROG.	ANNO	REDAZIONE	VERIFICATO	APPROVATO
A	EMMISSIONE	Maggio 2021			
REV.	DESCRIZIONE	DATA	REDAITTO	VERIFICATO	APPROVATO