


SEZIONE A-A

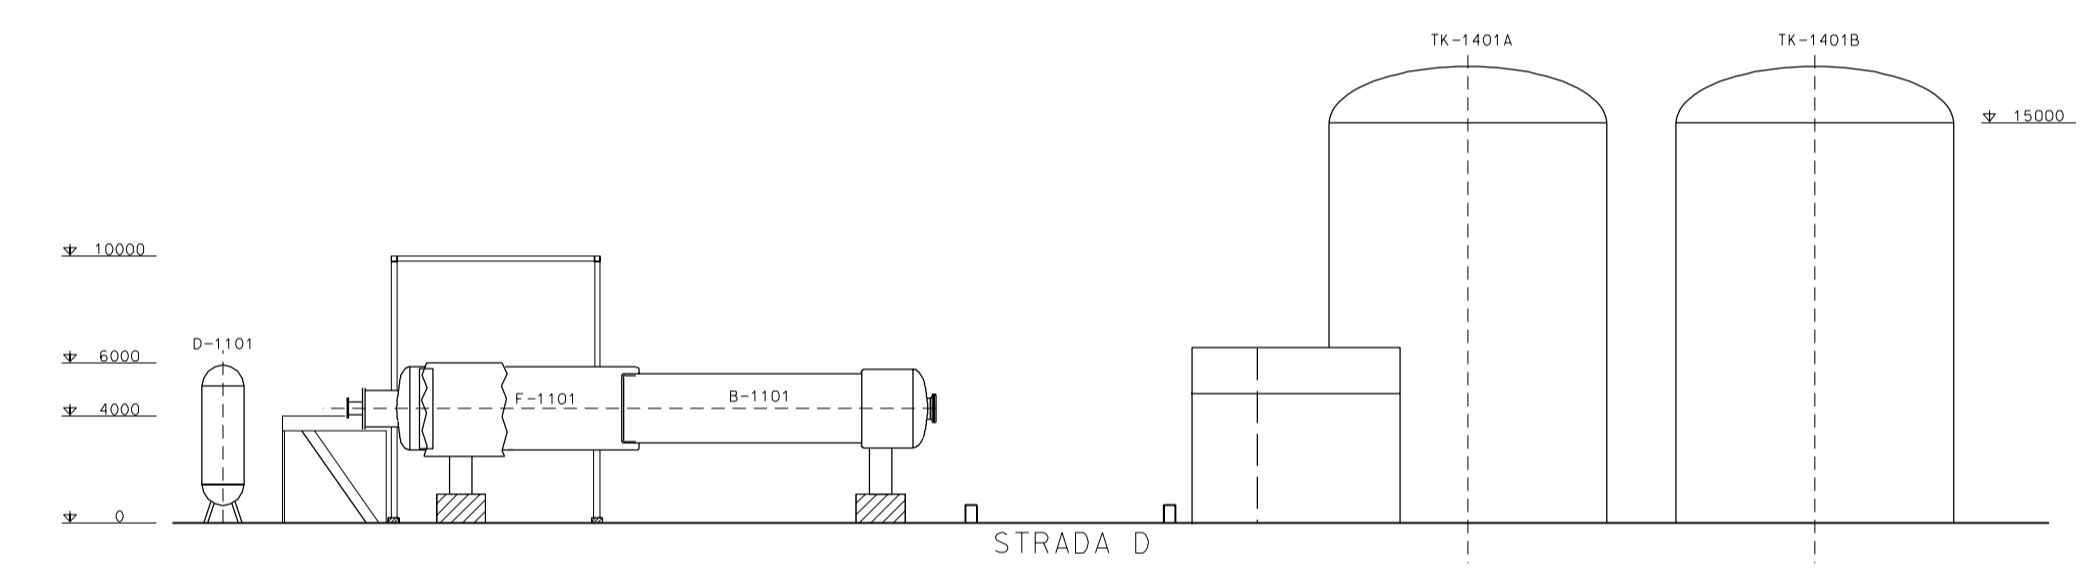

SEZIONE B-B

0	06/06/07	EMISSIONE PRO. SIA			
INDICE	DATA	MODIFICHE	DISEGN.	CONTR.	APPROV.
Eni S.p.A. Divisione Refining & Marketing Raffineria di Venezia			DIS. SP-012 PROGETTO IMP. SERENISSIMA COMM. 316200		
DESCRIZIONE SRU-TGTU			FOGLIO 1 SEGUE FOGLIO -		
SNAMPROGETTI A Company of SAIPEM			SCALA SOSTITUISCE IL SOSTITUITO DAL		
IL PRESENTE DISEGNO E' PROPRIETA' AZIENDALE. LA SOCIETA' TUTELERA' I PROPRI DIRITTI A TERMINI DI LEGGE					