# PLANIMETRIA STORAGE

scala 1:200

COMPOSIZIONE DEL SISTEMA DI ACCUMULO ELETTROCHIMICO

N. 64 container di energia (battery container) - dimensioni 12x2.5x3 m

N. 8 container contenenti il trasformatore e il sistema di conversione (PCS container) - dimensioni 12x2.5x3 m

N. 2 container contenenti i quadri di controllo e i quadri MT - dimensioni 12x2.5x3 m

PALO VIDEOSORVEGLIANZA E ILLUMINAZIONE

particolare fuori scala

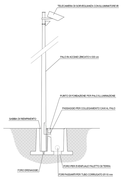


LUNGO TUTTA LA RECINZIONE E' PREVISTA L'INSTALLAZIONE DI UN PALO DI ILLUMINAZIONE E VIDEOSORVEGLIANZA CON PANNELLO FOTOVOLTAICO TELECAMERA AD OGNI ANGOLO DEL PERIMETRO RECINTATO

RECINZIONE

scala 1:50

Prospetto

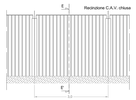


Sezione EE'

Pianta

SEZIONI

scala 1:200

SEZIONE AA'

SEZIONE BB'

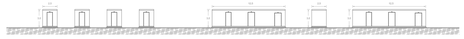

SEZIONE CC'

CANCELLO INGRESSO STORAGE

scala 1:50

Prospetto

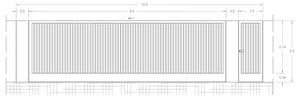

Sezione DD'

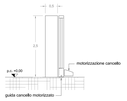


Pianta

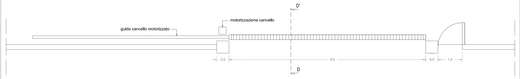


| | | | | | |
|---|---|---|---|---|---|
| 01.10.2019 | 01.10.2019 | PRELIMINARE | Ing. Nicola Bruno Pecoraro | Arch. Paolo Nardo | Ing. Leonardo Pilorico |
| 01.10.2019 | 01.10.2019 | PRELIMINARE | Ing. Nicola Bruno Pecoraro | Arch. Paolo Nardo | Ing. Leonardo Pilorico |
| REVISIONE | DATA | DESCRIZIONE | DISEGNATO | CONTROLLATO | APPROVATO |

**OGGETTO:**
Progetto fattibilità per l'impianto eolico con energia decentrata "Contrada Spacciaglielo,Donna Maria" da realizzare in agro di Sant'Angelo dei Lombardi (AV) e opere di rete ricadenti nei comuni di Ginestra (PZ), Torre Santa Susanna (BR), Manduria (TA) e Avetrana (TA)

**TITOLO:**
**IECTIGA2_ElaboratoGrafico_28**

**COMMITTENTE:**
**YELLOW ENERGY s.r.l.**
**Z.I. Lotto n. 31**
**74020 San Marzano di S.G (TA)**


**PEO** ITO engineering s.r.l.
**società di ingegneria**
**direttore tecnico:**
**Ph.D. Ing. LEONARDO PILORICO**



Via M. Quarta 19 - 70125 BARI - C.F./P.IVA/R.I.BA/REA n. 07080210723 - Capitale sociale interamente versato per euro 10.000,00 - PEC: info@pec.ito-eng.com - tel. 080 5211 270 - www.ito-eng.com



P.IVA: IT07080210723



PROGETTO PROPRIETÀ ESCLUSIVA DI ITO ENGINEERING s.r.l. VIETATA LA COPIA E LA DIFFUSIONE SENZA AUTORIZZAZIONE


| | |
|---|---|
| DATA CARICO | |
| AGGIORNAMENTO | |
| CARTA: 2200x1050 mm | |
| SCALA: VARIE | ELAB. |

NOME: PE_18_EO_ENG_AU_PC_07_03


TUTTI I DIRITTI DI PROPRIETÀ INTELLETTUALE SONO RISERVATI AI SENSI DELLA LEGGE 633/41 E SONO VIETATE LA RIPRODUZIONE E LA DIFFUSIONE ANCHE PARZIALE