


PLANIMETRIA DEMOLIZIONI
Scala: 1:500

ELABORATI DI RIFERIMENTO	
CODIFICA ELABORATO	DESCRIZIONE ELABORATO
CCTG8-8A18-10-00S0004-00-00	Planimetria generale situazione futura

DEMOLIZIONI

STIMA DELLE OPERE IN DEMOLIZIONE	QUANTITA'	UNITA' DI MISURA
ELEMENTI IN CLS	15000	m ³
ELEMENTI IN CONGLOMERATO BITUMINOSO	3000	m ³

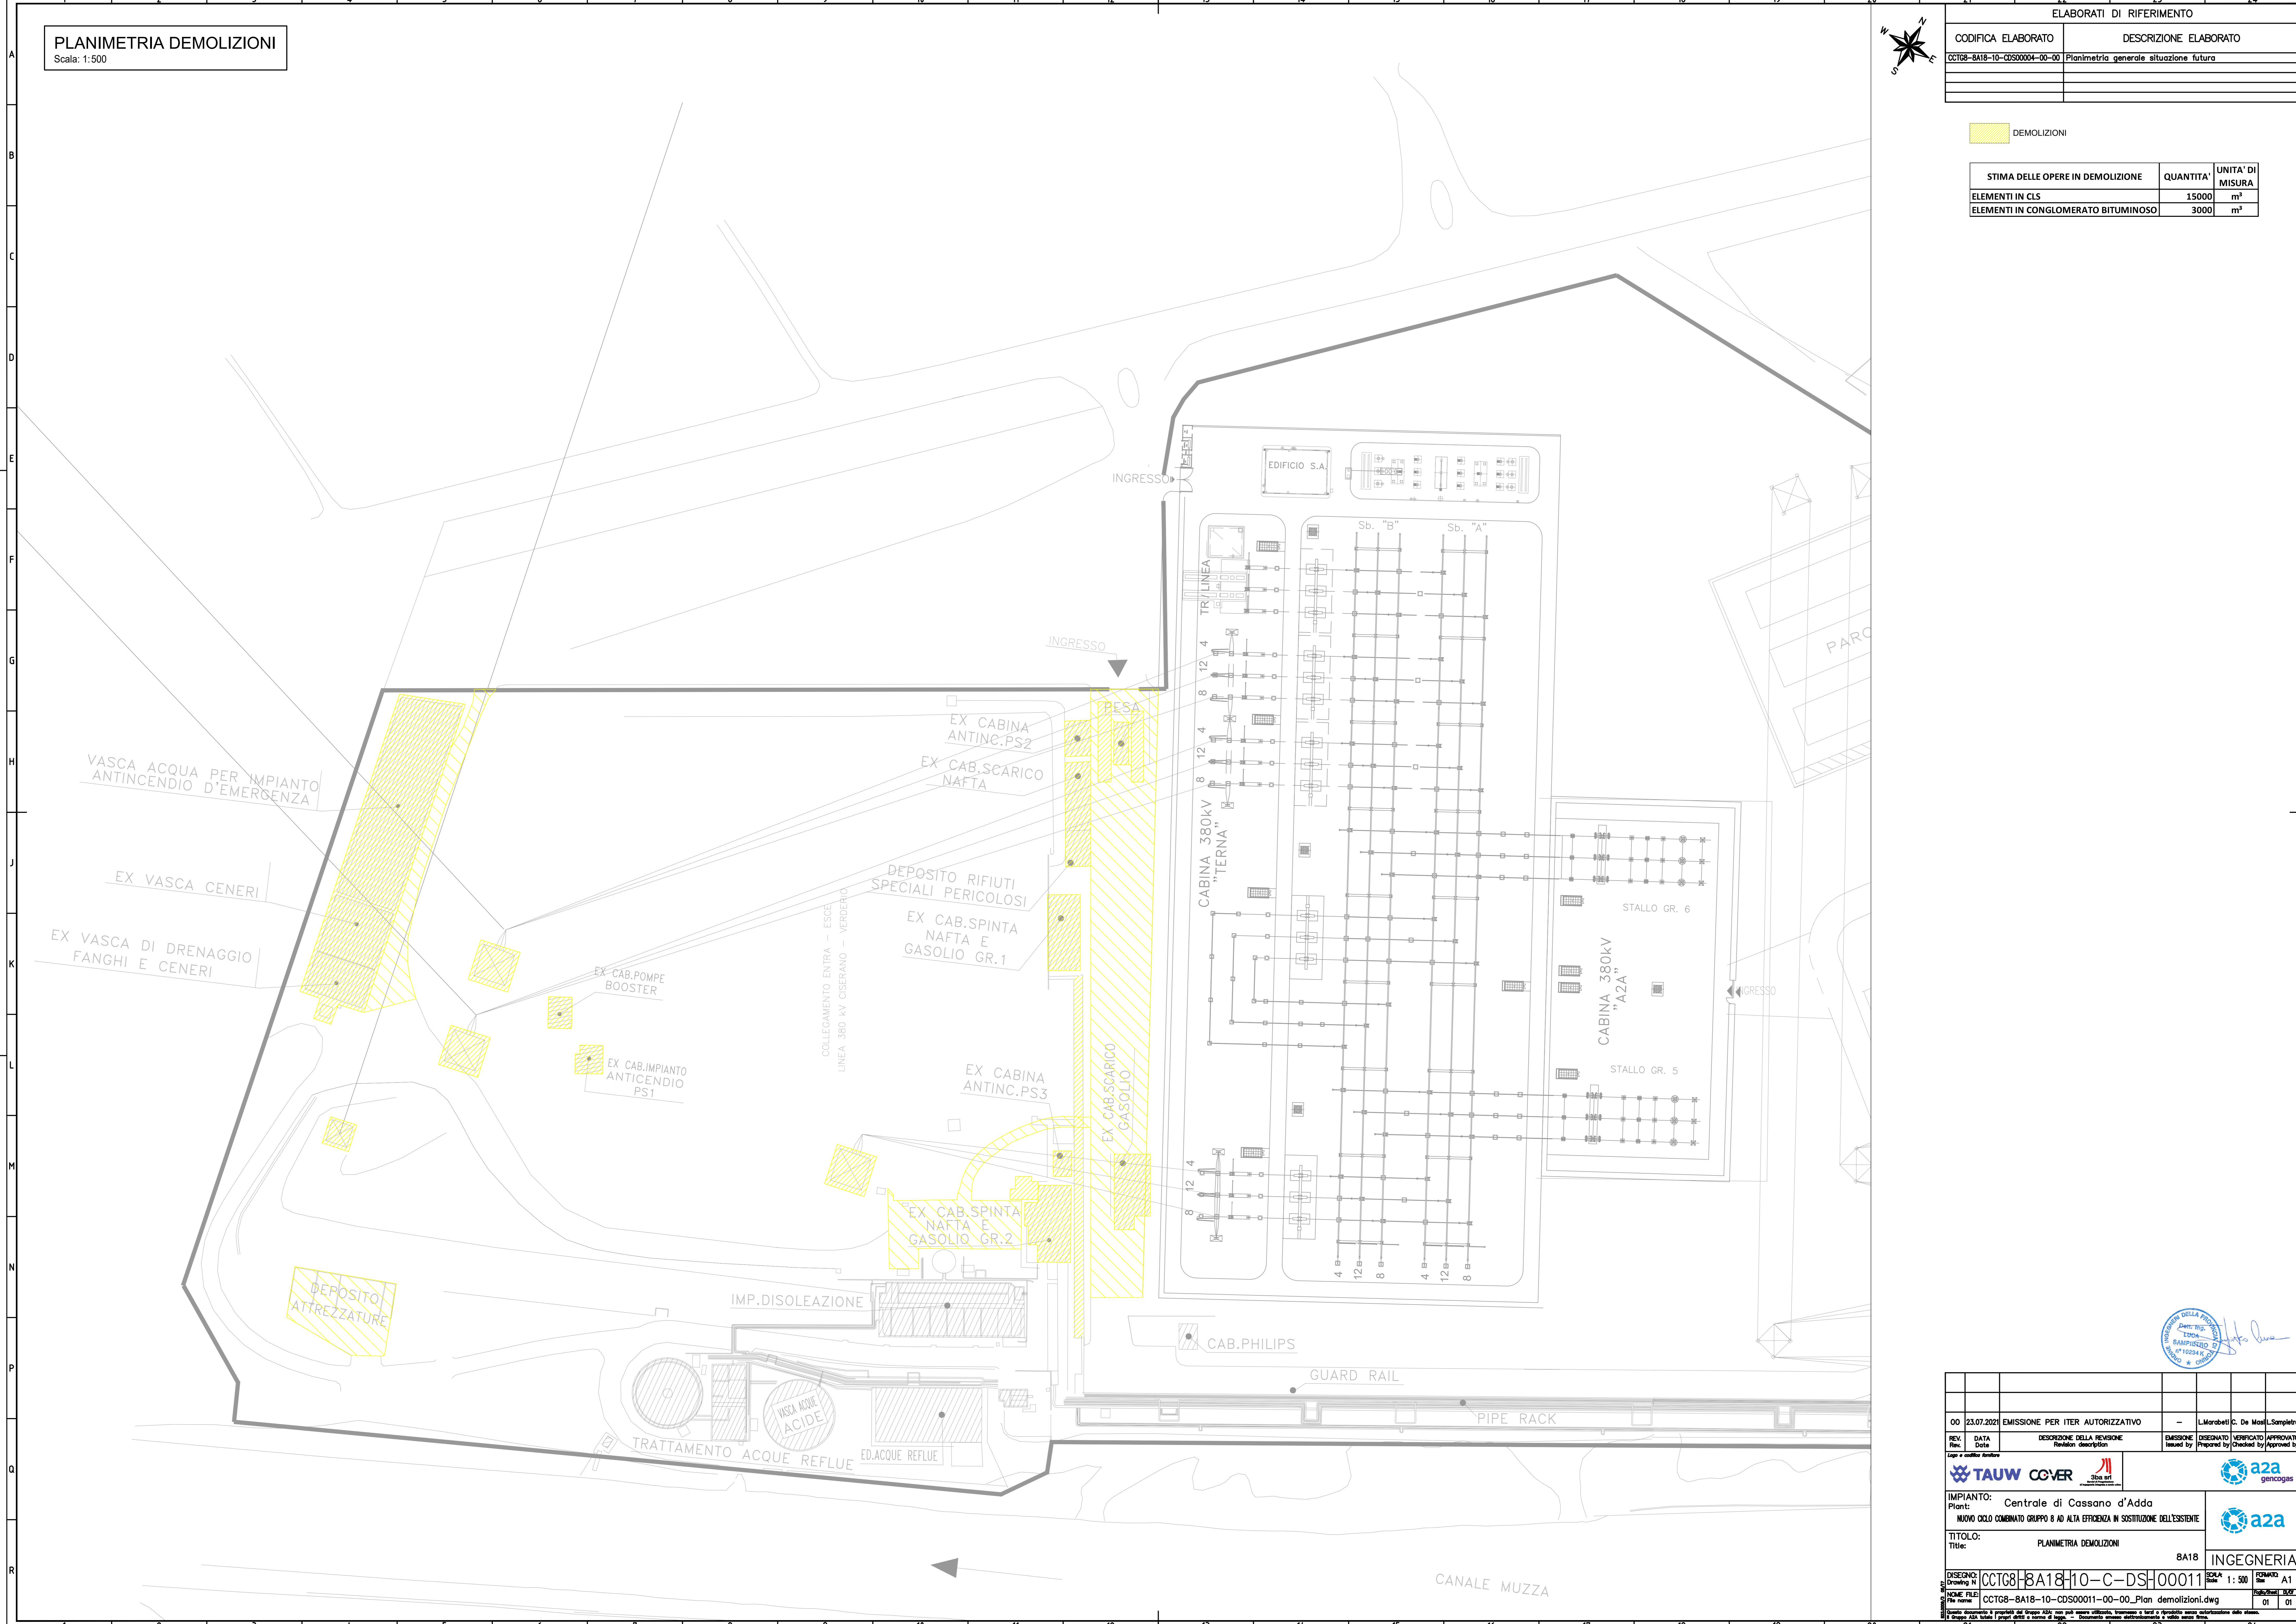

00	23.07.2021	EMMISSIONE PER ITER AUTORIZZATIVO	-	L. Morabetti	C. De Masi	L. Scarpato
REV.	DATA	DESCRIZIONE DELLA REVISIONE	EMMISSIONE	DESSINATO	VERIFICATO	APPROVATO
Rev.	Date	Revision description	Issued by	Prepared by	Checked by	Approved by

Logo e indirizzo fornitore

TAUW COVER **gencogas**

IMPIANTO: Centrale di Cassano d'Adda
Plant: NUOVO CICLO COMBINATO GRUPPO 8 AD ALTA EFFICIENZA IN SOSTITUZIONE DELL'ESISTENTE

TITOLO: PLANIMETRIA DEMOLIZIONI
Title: PLANIMETRIA DEMOLIZIONI

8A18 INGEGNERIA

DISEGNO: CCTG8-8A18-10-C-DS-00011
Drawing N: CCTG8-8A18-10-C-DS-00011
SCALE: 1:500
FORMAT: A1

FILE: CCTG8-8A18-10-CDS00011-00-00_Plan demolizioni.dwg
File name: CCTG8-8A18-10-CDS00011-00-00_Plan demolizioni.dwg
Scale: 1:500
Date: 01/01/21

Questo documento è proprietà del Gruppo A2A: non può essere utilizzato, trasmesso o fare il ripubblicare senza autorizzazione del Gruppo A2A. Tutti i diritti sono riservati. - Documento emesso dall'elaboratore e validato senza firma.