



EDIFICIO ELETTRICO  
PIANTA A PIANO PRIMO (QUOTA +4.500)  
Scala: 1:100

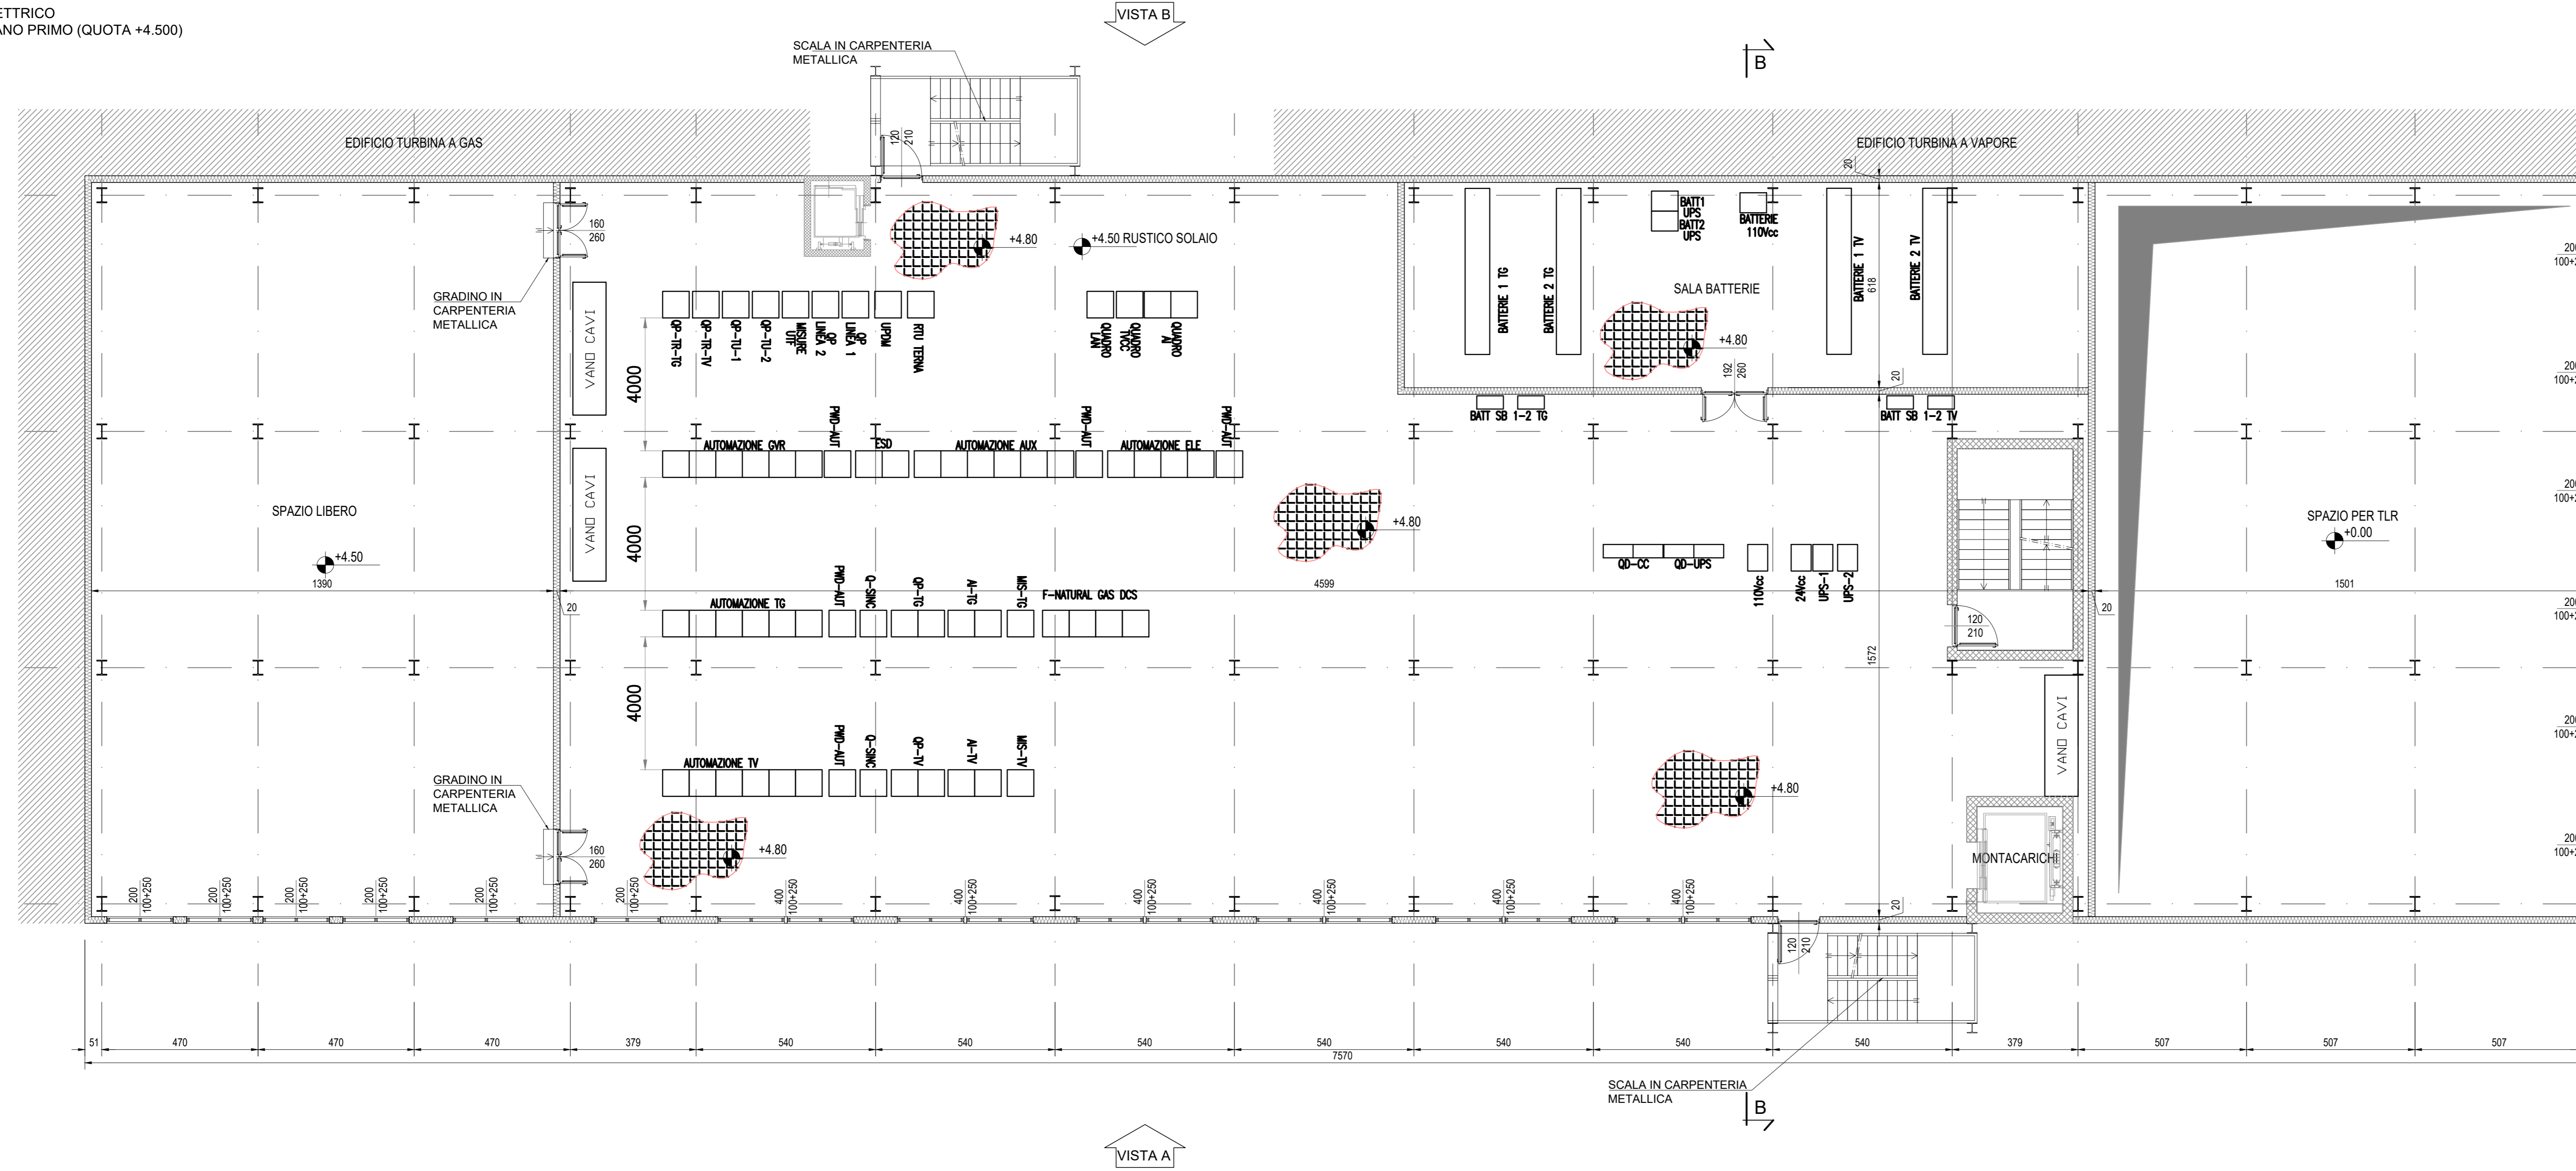


ELABORATI DI RIFERIMENTO	
CODIFICA ELABORATO	DESCRIZIONE ELABORATO
CCTG8-BU22-10-CDS00004-00-00	Planimetria generale situazione futura

PLANIMETRIA GENERALE

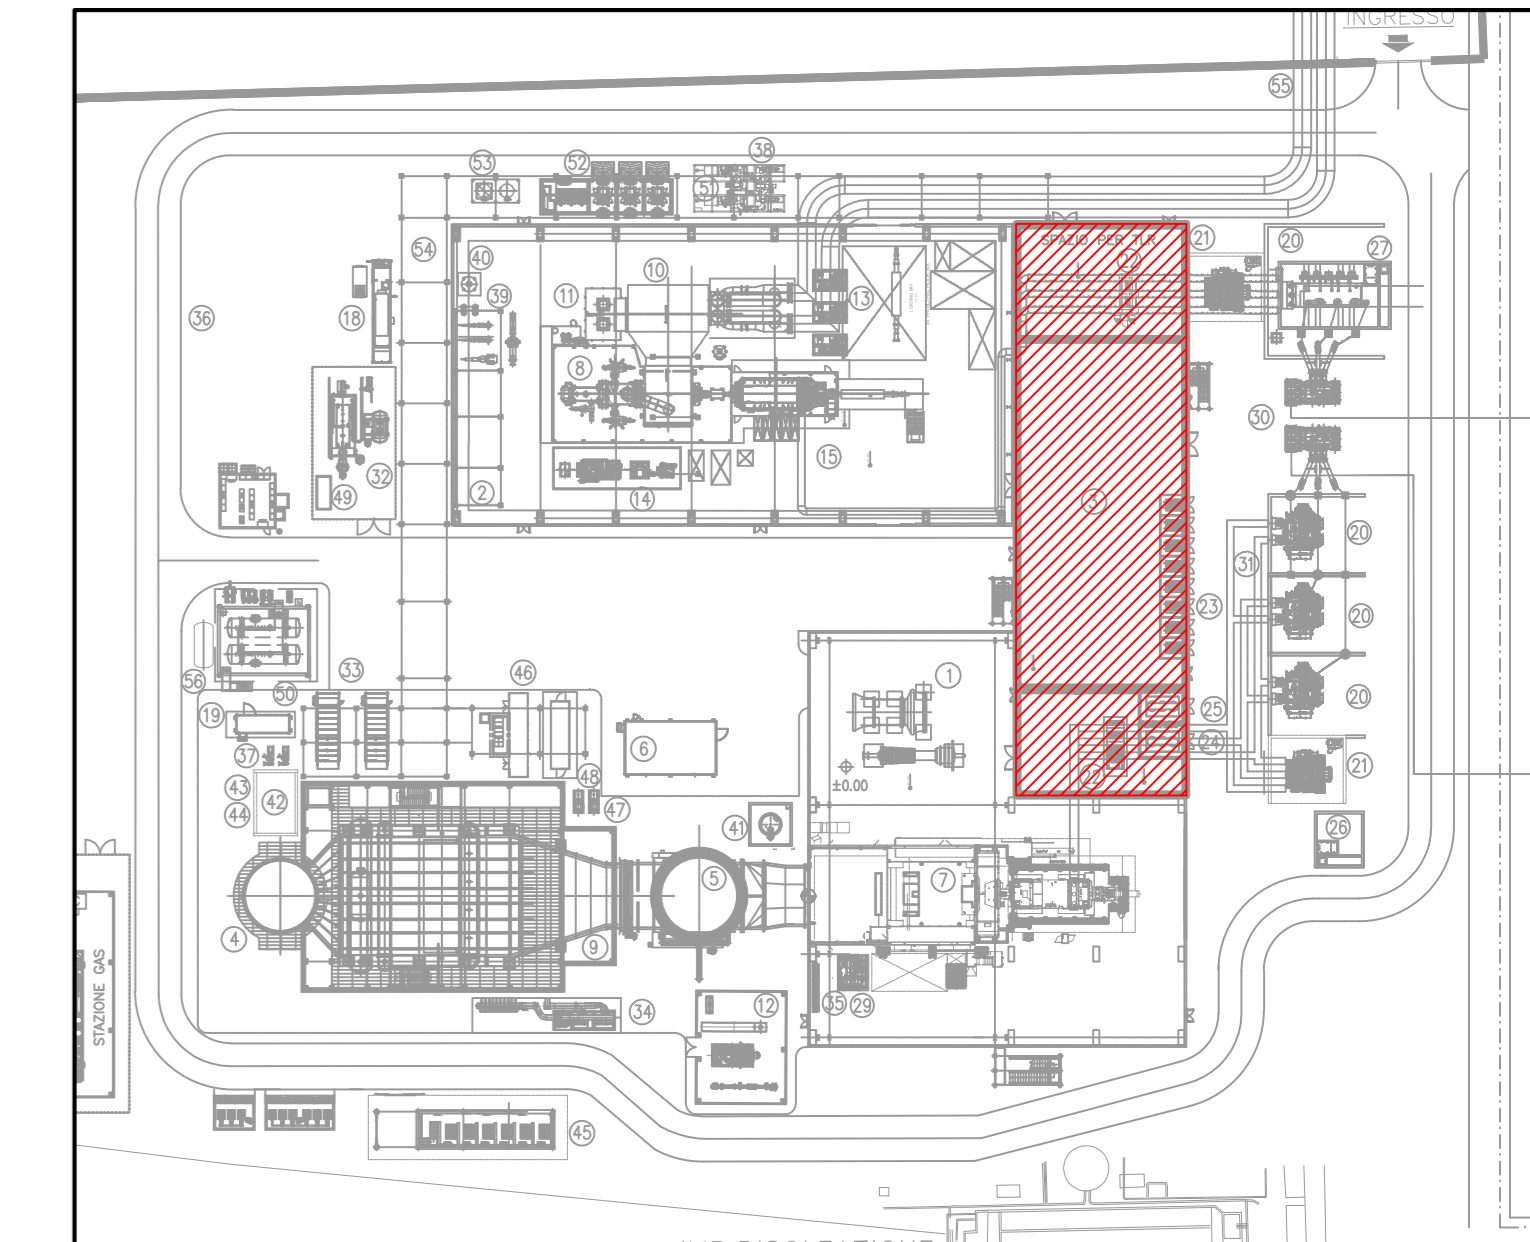

EDIFICIO ELETTRICO  
PIANTA A PIANO TERRENO (QUOTA +0.000)  
Scala: 1:100

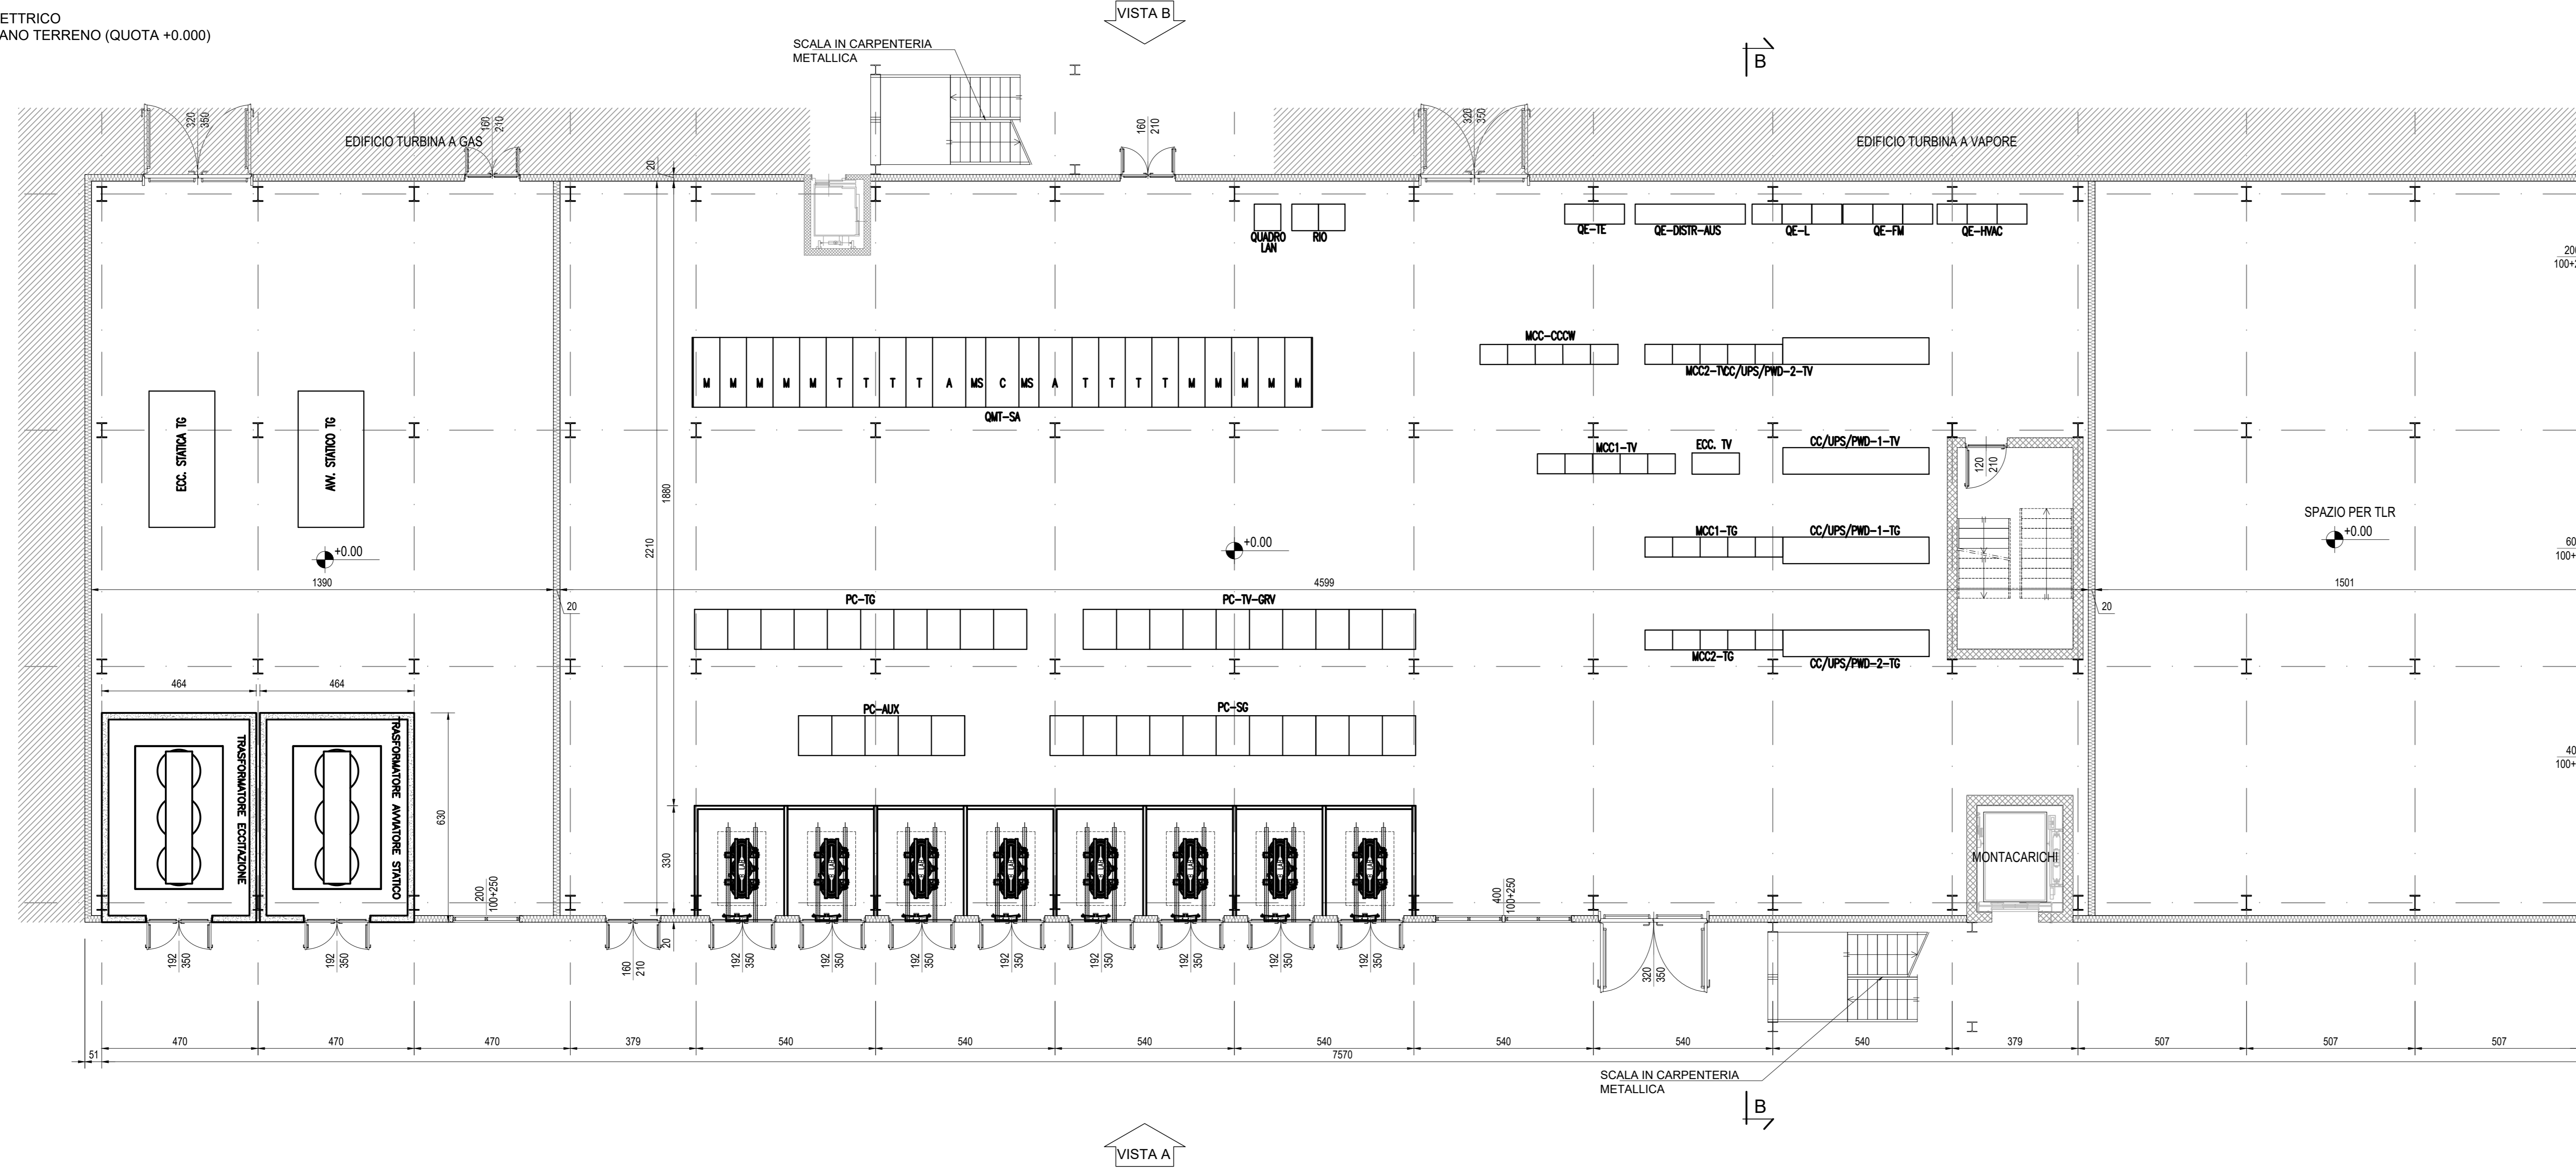

REV.	DATA	DESCRIZIONE DELLA REVISIONE	EMISSO	VERIFICATO	APPROVATO
Rev.	Date	Revision Description	Issued by	Prepared by	Checked by/Approved by
00	23.07.2021	EMMISSIONE PER ITER AUTORIZZATIVO	-	L.Marabelli	C. De Masi

IMPIANTO: Centrale di Cassano d'Adda  
 Plant: NUOVO CICLO COMBINATO GRUPPO 8 AD ALTA EFFICIENZA IN SOSTITUZIONE DELL'ESISTENTE

TITOLO: EDIFICIO ELETTRICO  
 Title: PIANTE PIANO TERRENO E PIANO PRIMO 8U22 INGENGERIA

DISEGNO: CCTG8-BU22-10-C-DS-00001  
 Drawing N: CCTG8-BU22-10-C-DS-00001  
 SCALE: 1:100  
 FORMATO: A1

FILE: CCTG8-BU22-10-CDS00001-00-00\_Ed elettrico piante PT e P1.dwg  
 File name: CCTG8-BU22-10-CDS00001-00-00\_Ed elettrico piante PT e P1.dwg  
 Date: 23/07/2021  
 Scale: 1:100  
 Format: A1