

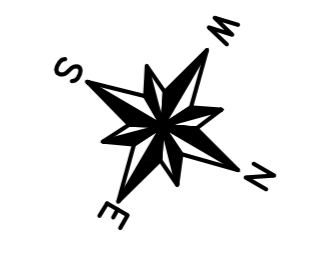


ELABORATI DI RIFERIMENTO	
CODIFICA ELABORATO	DESCRIZIONE ELABORATO
CCTG8-BA18-10-CDS00004-00-00	Planimetria generale situazione futura



EDIFICIO ELETTRICO
PIANTA DI COPERTURA (QUOTA +12.500)
Scala: 1:100

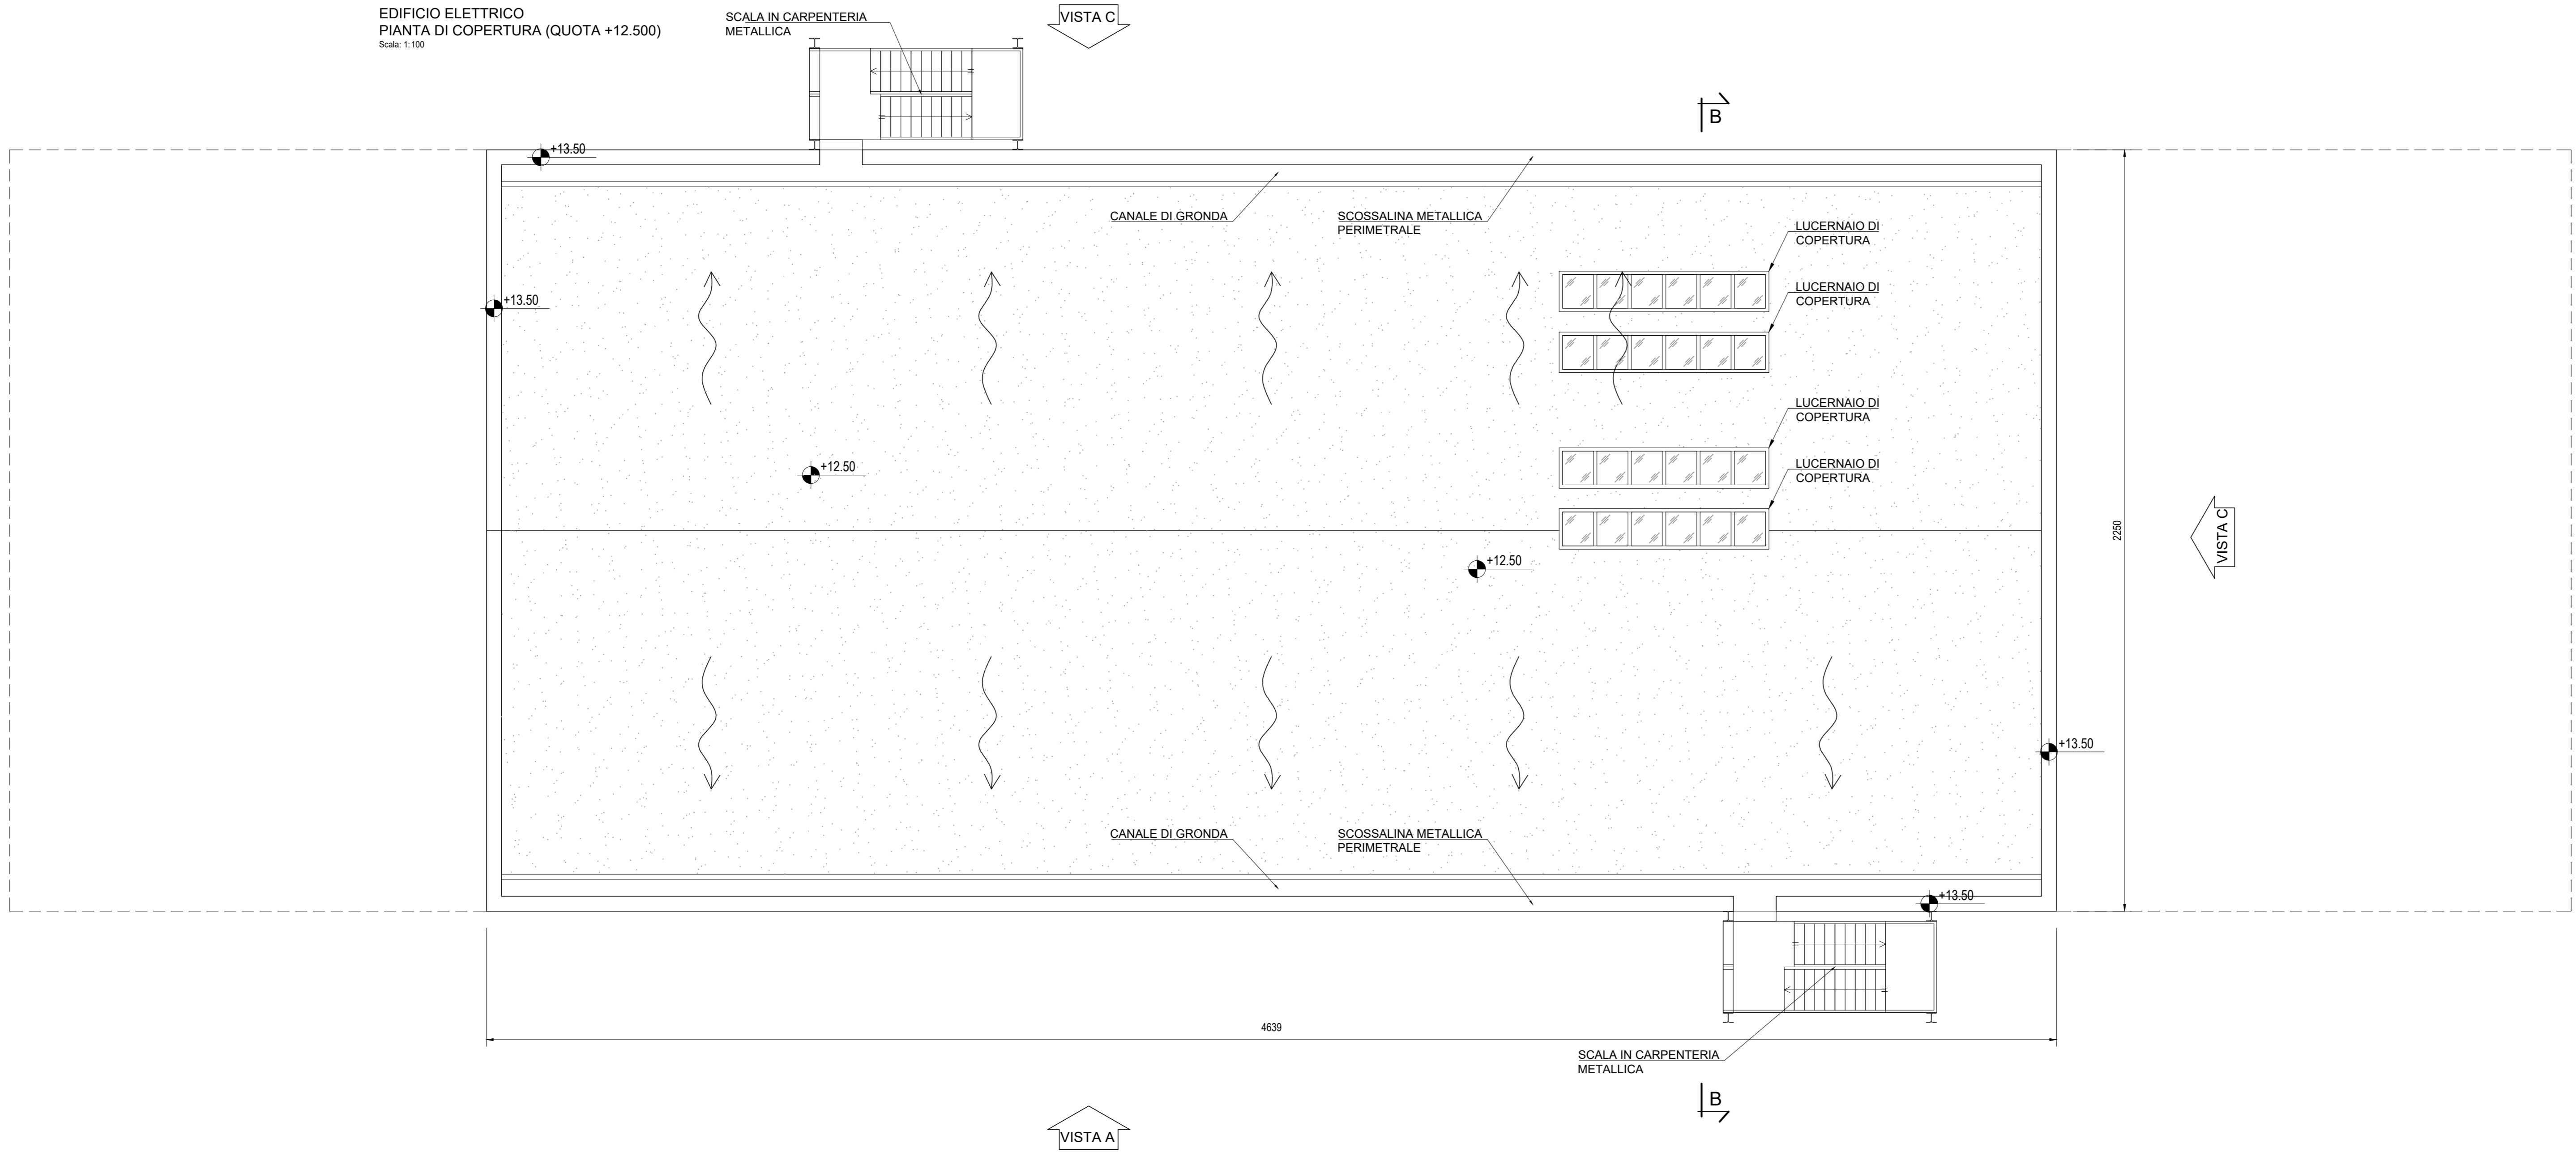

PLANIMETRIA GENERALE

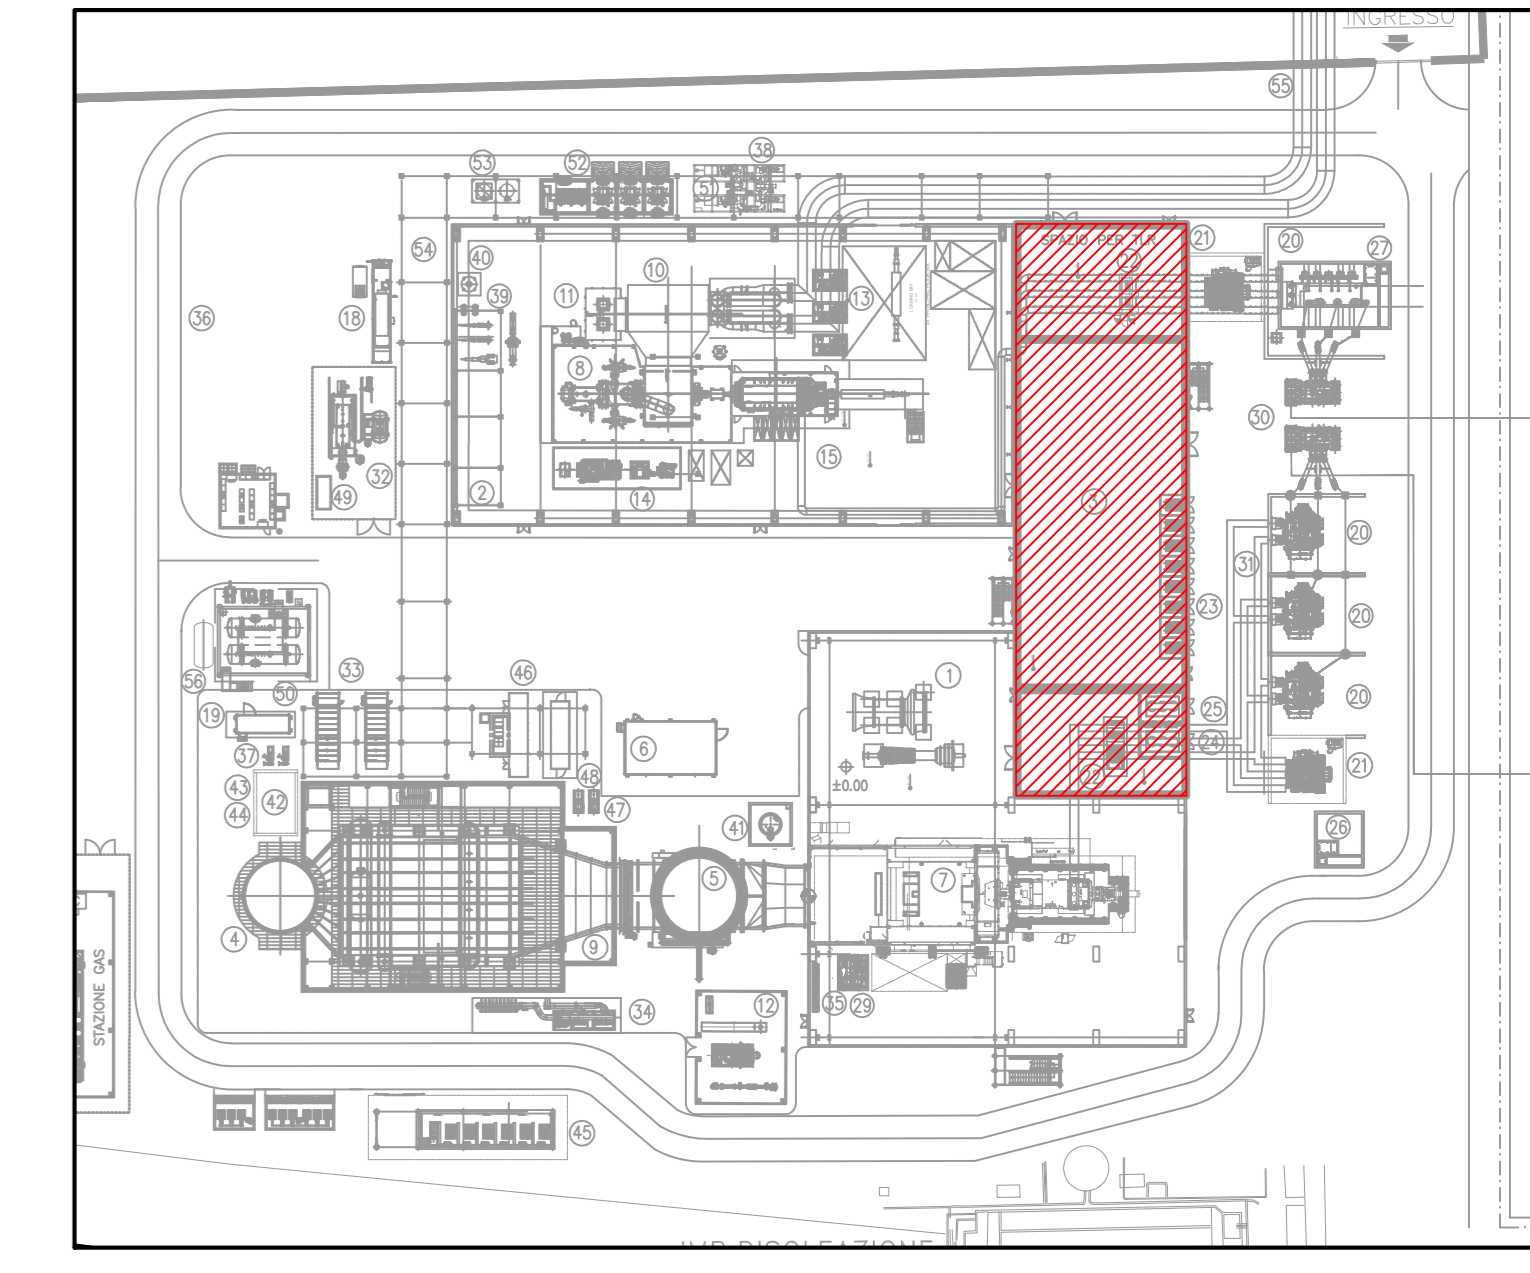

EDIFICIO ELETTRICO
PIANTA A PIANO SECONDO (QUOTA +9.000)
Scala: 1:100

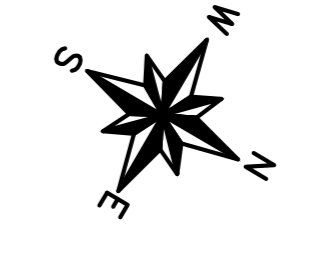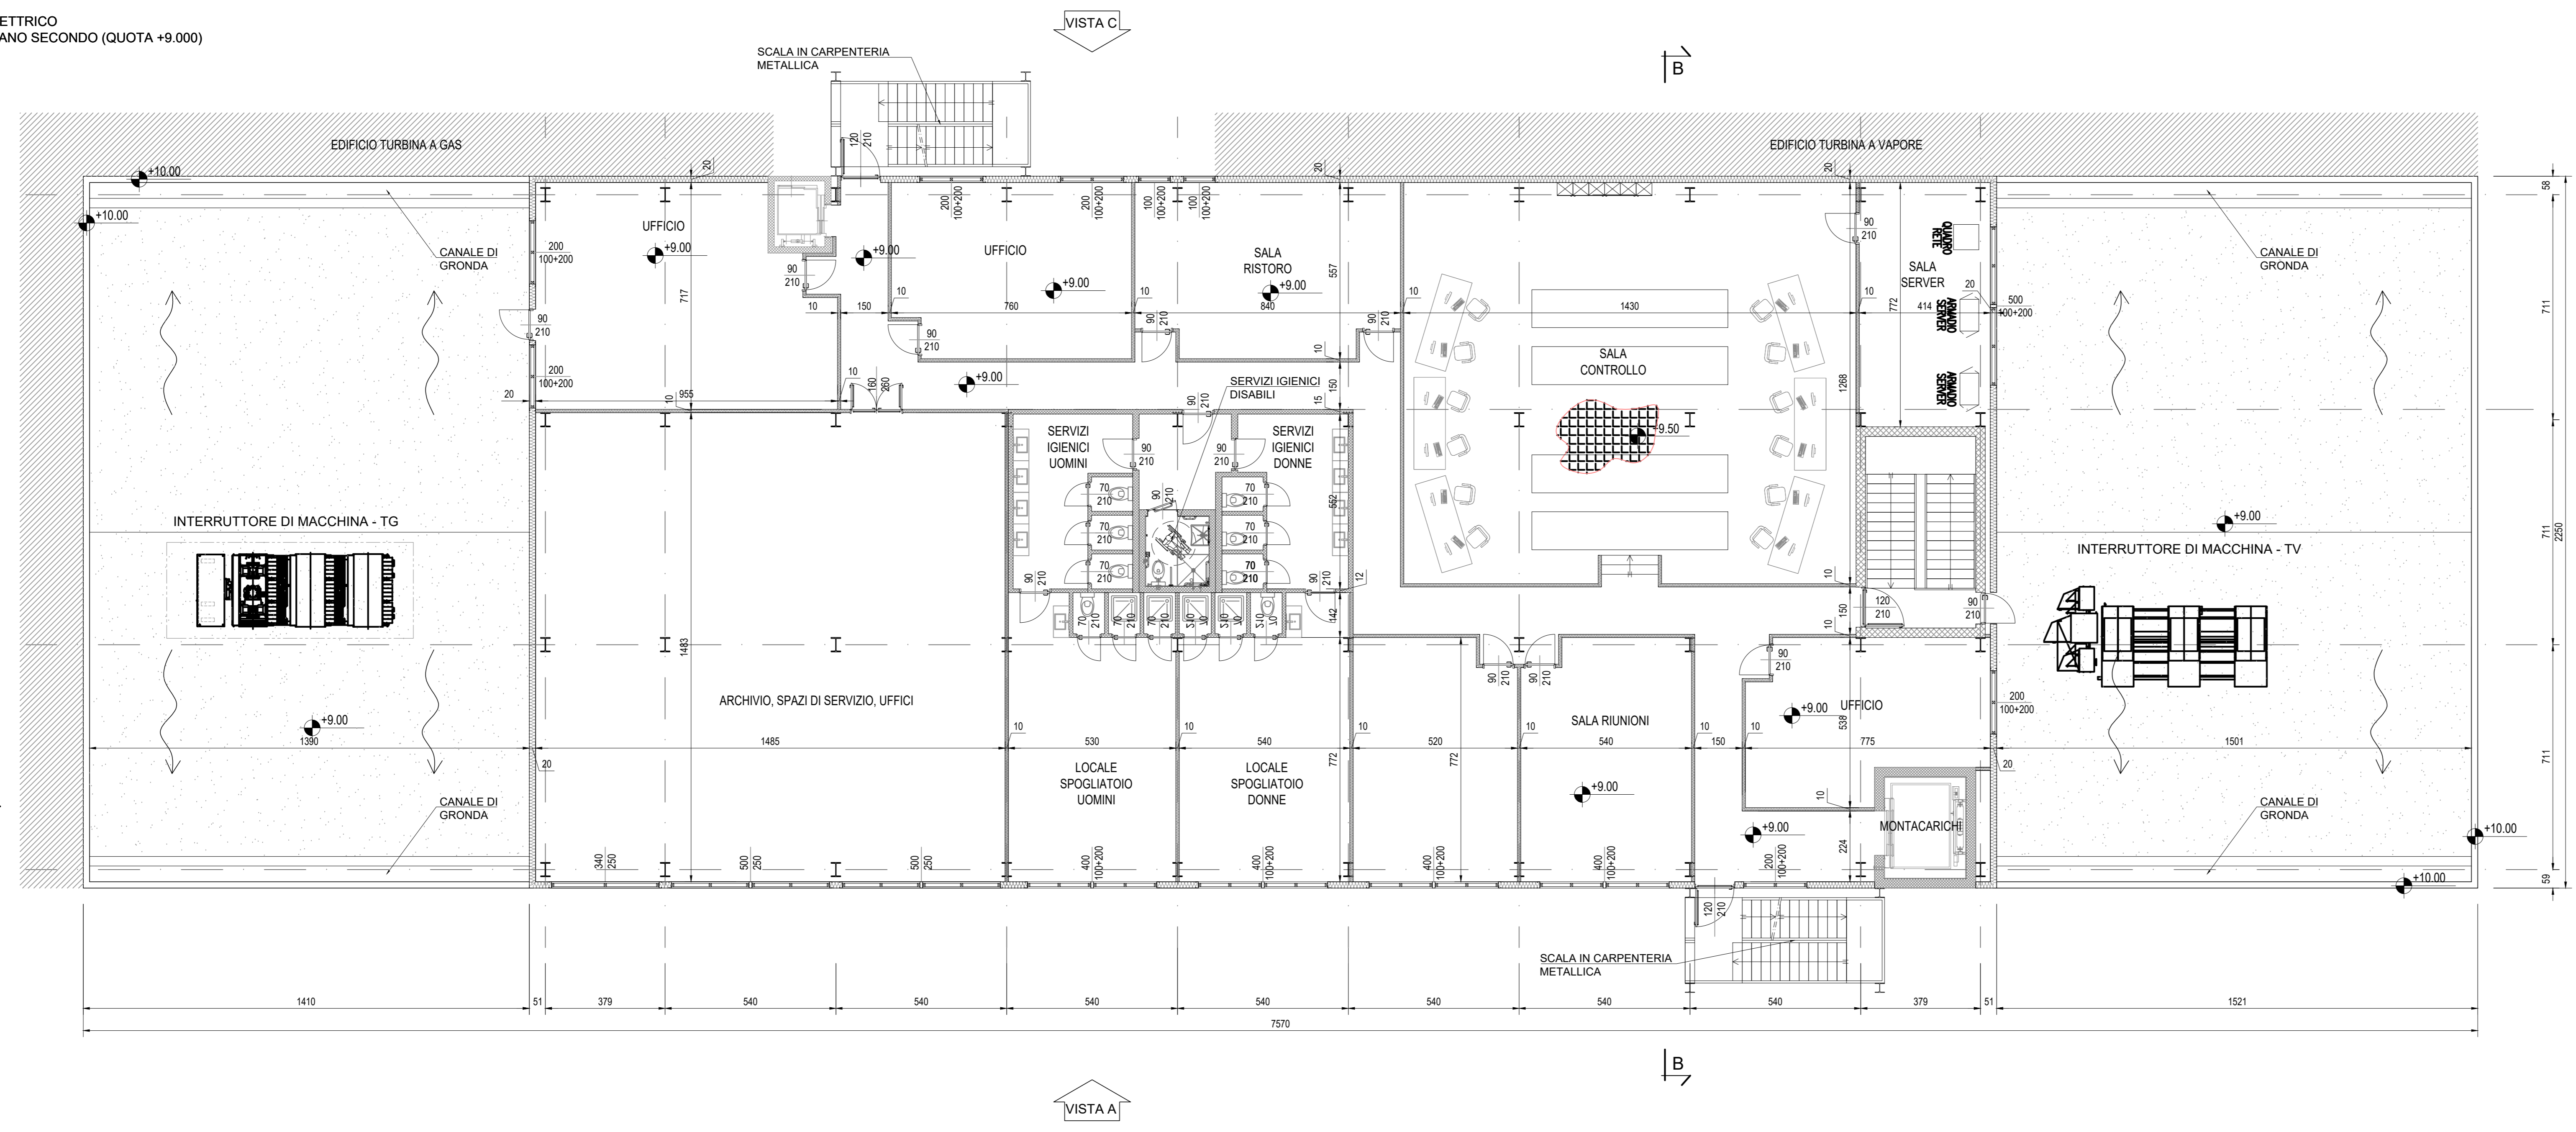

REV.	DATA	DESCRIZIONE DELLA REVISIONE	EMISSIONE	DESIGNATO	VERIFICATO	APPROVATO
Rev.	Date	Revision description	Issued by	Prepared by	Checked by	Approved by
00	23.07.2021	EMMISSIONE PER ITER AUTORIZZATIVO	-	L.Marobetti	C. De Momi	L.Saffirio

Logo e indirizzo fornitore

TAUW COVER

aza gencogas

IMPIANTO: Centrale di Cassano d'Adda
Plant: Nuovo ciclo combinato gruppo 8 ad alta efficienza in sostituzione dell'esistente

TITOLO: EDIFICIO ELETTRICO
Title: PIANTE PIANO SECONDO E COPERTURA 8U22

INGEGNERIA

DISEGNO: CCTG8-8U22-10-C-DS-00002
Drawing N: CCTG8-8U22-10-C-DS-00002
SCALE: 1:50
FORMATO: A1

PC: CCTG8-8U22-10-CDS00002-00-00_Ed elettrico piante P2 e PC.dwg
File name: CCTG8-8U22-10-CDS00002-00-00_Ed elettrico piante P2 e PC.dwg
Scale: 1:50
Date: 01/01/21

Questo documento è proprietà del Gruppo A2A: non può essere utilizzato, trascritto o fatto a riprodotto senza autorizzazione del Gruppo A2A. Tutti i propri diritti sono riservati. - Documento emesso elettronicamente e valido senza firma.