



**EDIFICIO TURBINA A GAS  
SEZIONE A-A**  
Scala: 1:100

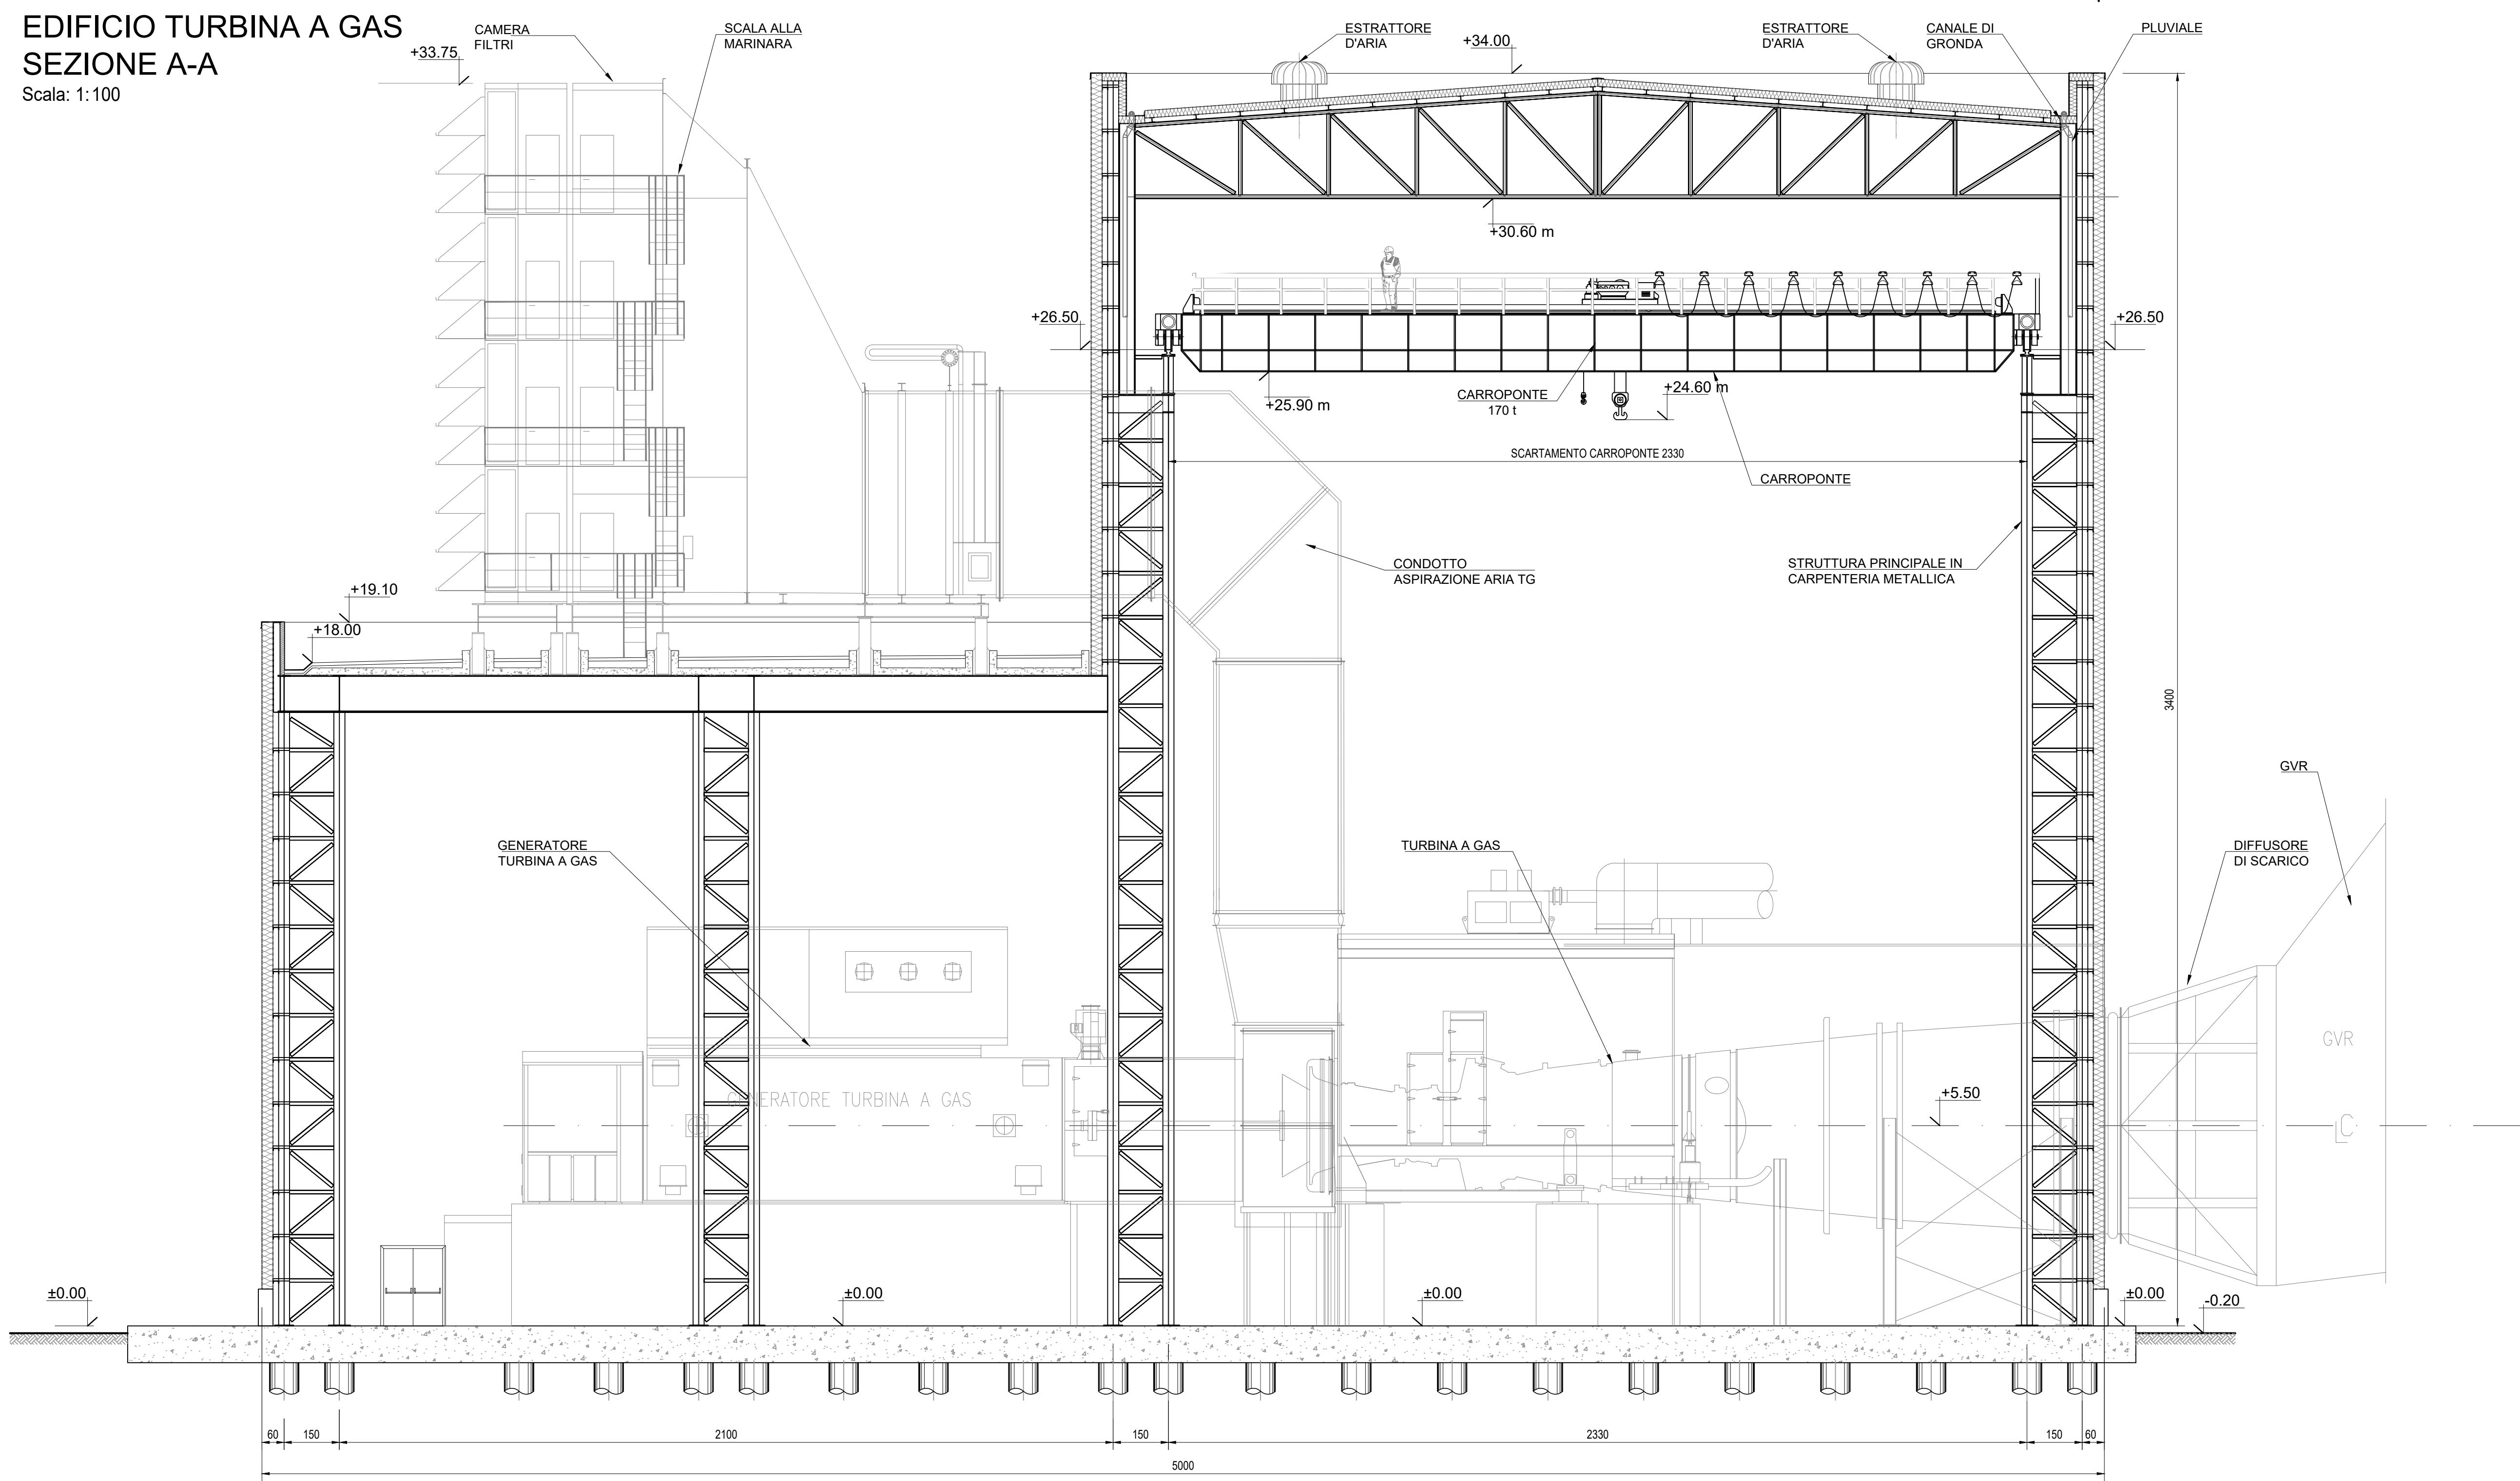


ELABORATI DI RIFERIMENTO	
CODIFICA ELABORATO	DESCRIZIONE ELABORATO
CCTG8-BU22-10-CDS00004-00-00	Planimetria generale situazione futura

**PLANIMETRIA GENERALE**

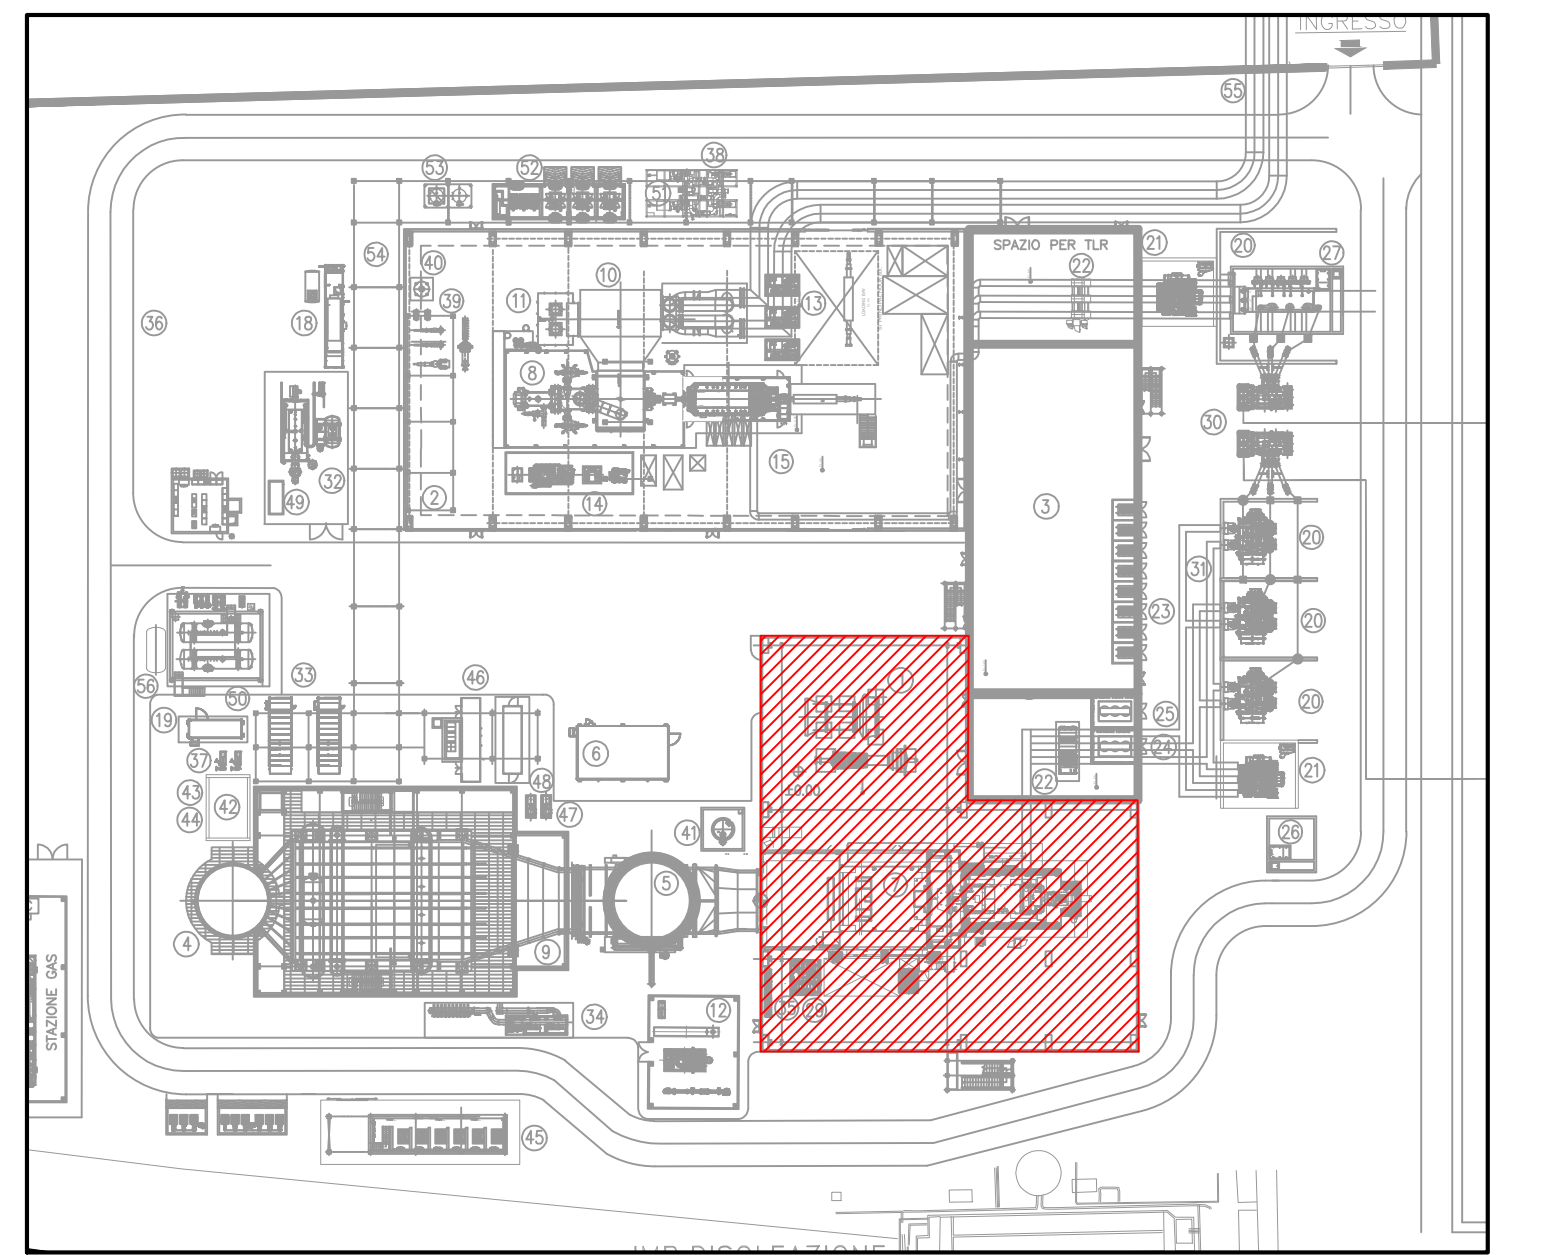

**EDIFICIO TURBINA A GAS  
PROSPETTO VISTA A**  
Scala: 1:100

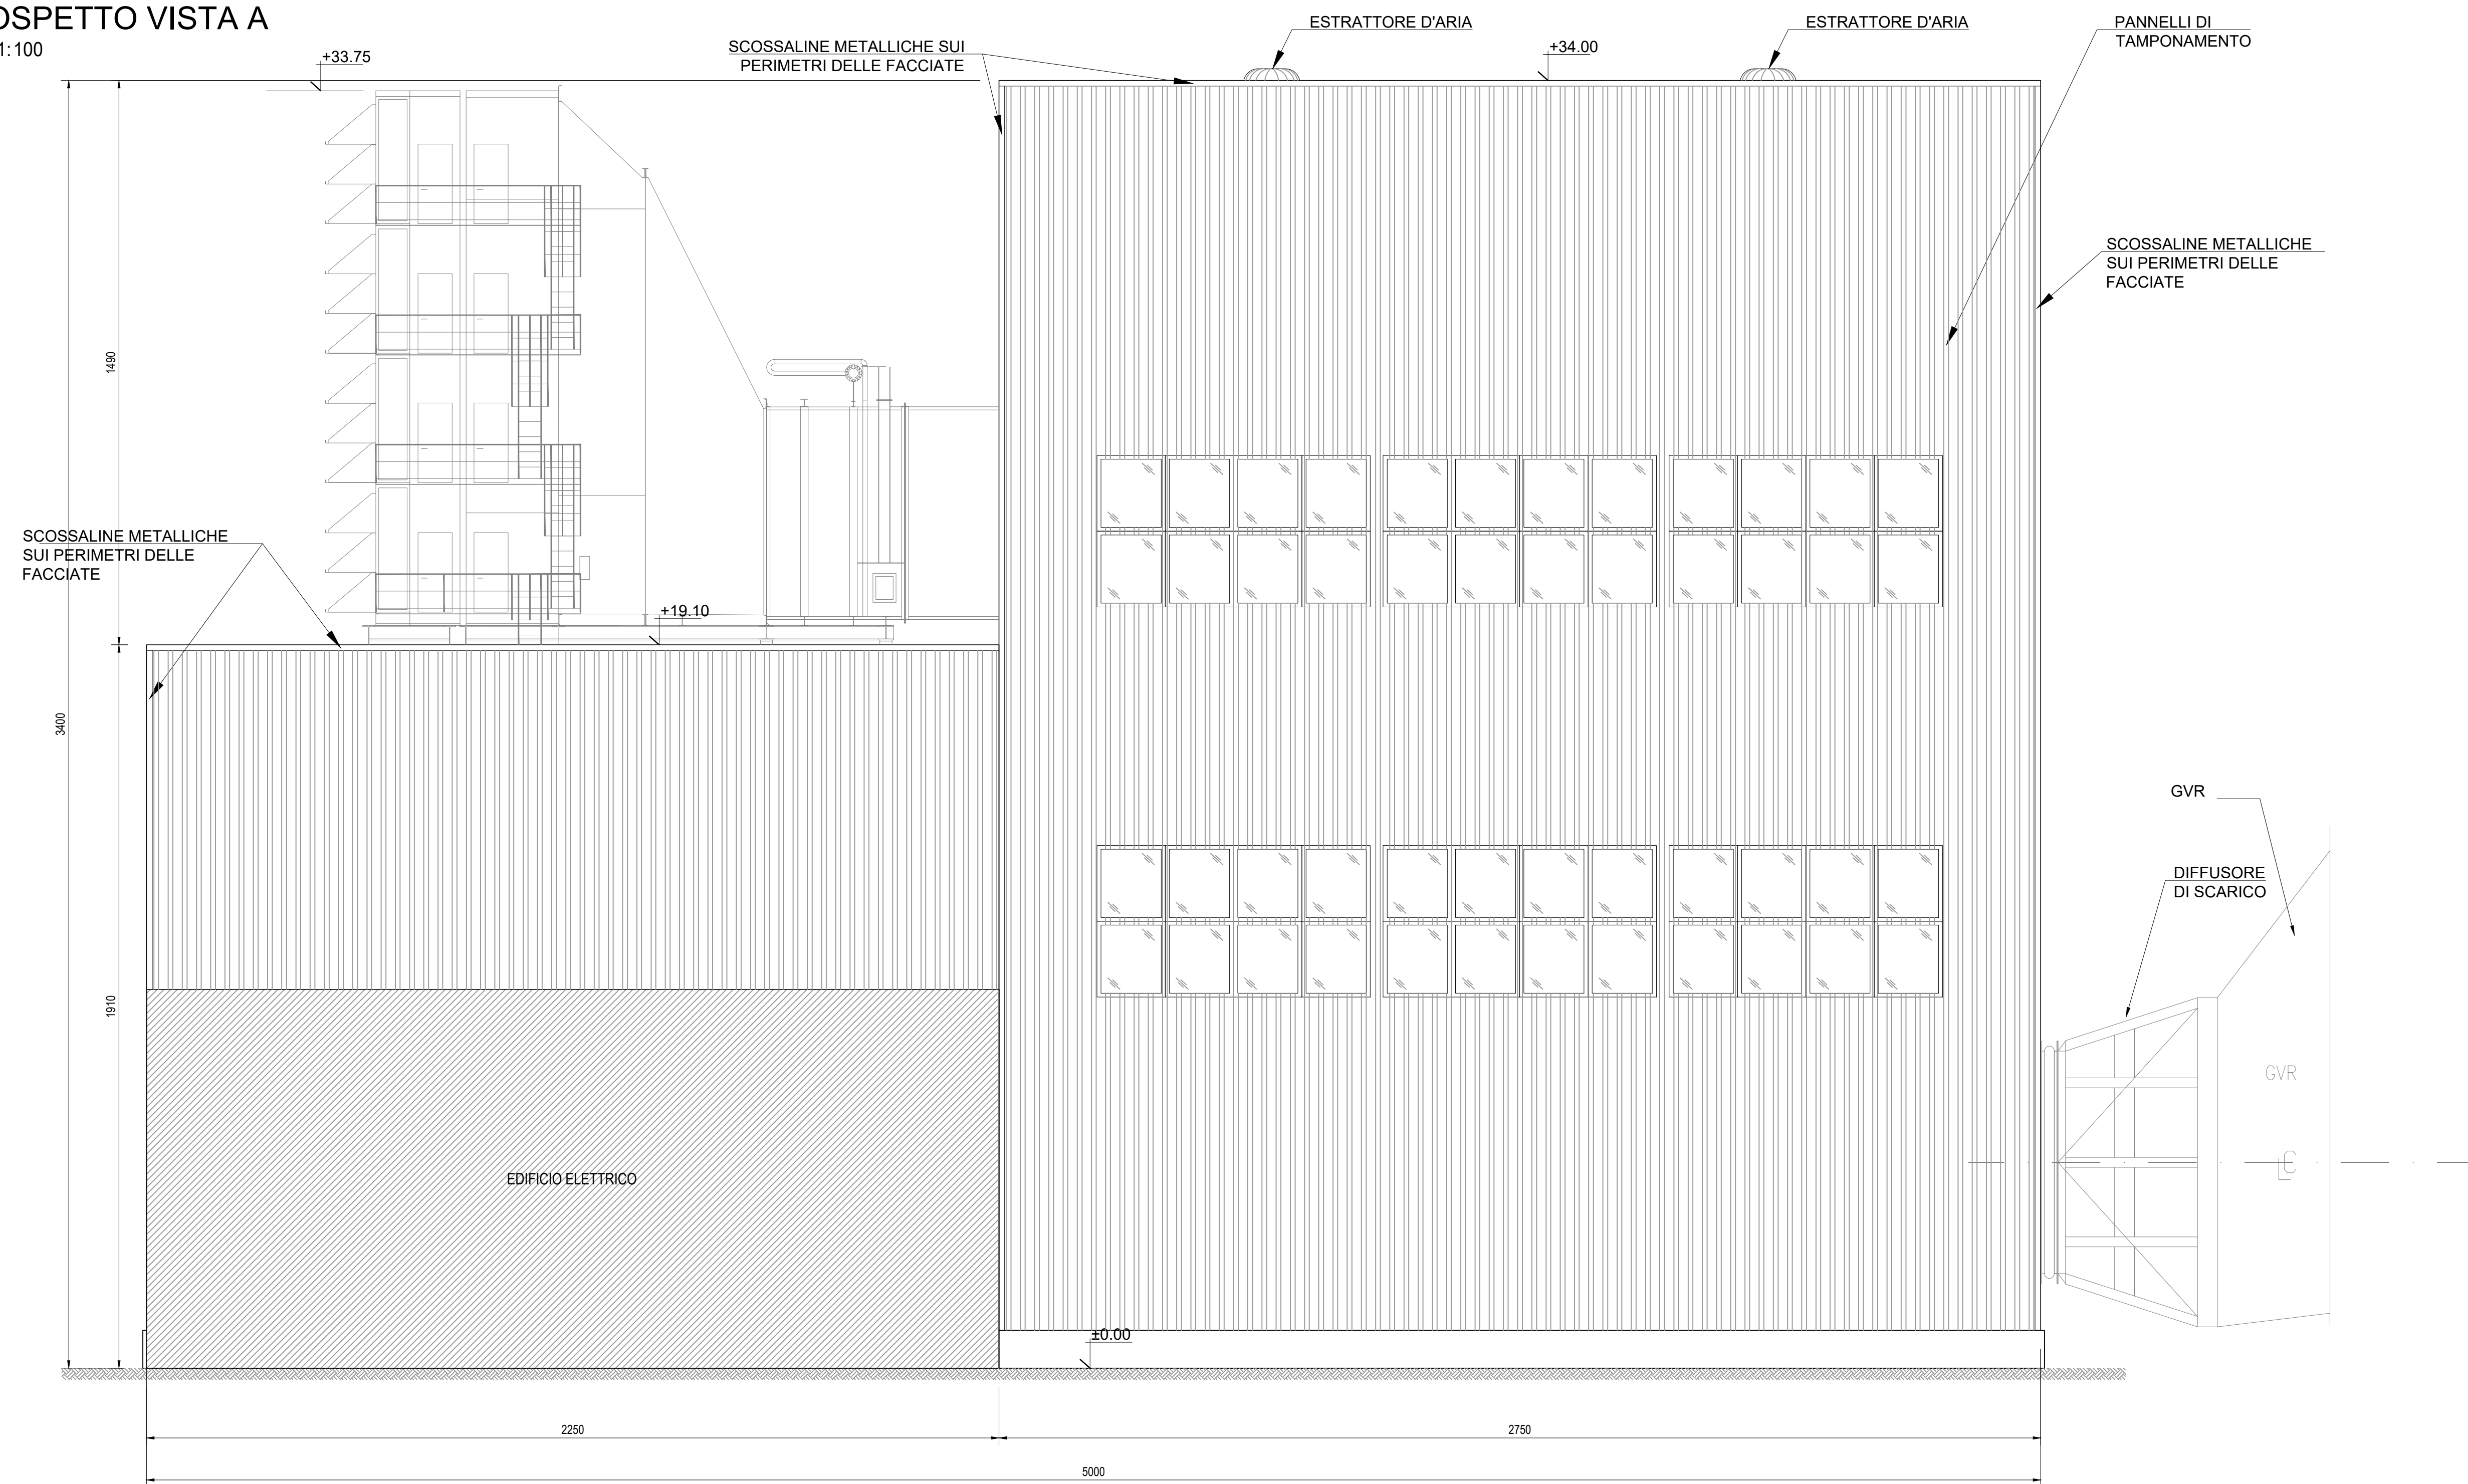

00	23.07.2021	EMISSIONE PER ITER AUTORIZZATIVO	-	L. Marabelli C. De Masi	Completato	
REV.	DATA	DESCRIZIONE DELLA REVISIONE	EMESIONE	ORDINATO	VERIFICATO	APPROVATO
			Issued by	Prepared by	Checked by	Approved by
Logo e cartella firmata						
<b>IMPIANTO:</b> Centrale di Cassano d'Adda <b>Plant:</b> NUOVO CICLO COMBINATO GRUPPO 8 AD ALTA EFFICIENZA IN SOSTITUZIONE DELL'ESISTENTE						
<b>TITOLO:</b> EDIFICIO TURBINA A GAS SEZIONE A-A E PROSPETTO VISTA A 8U22						
<b>DISEGNO:</b> CCTG8-BU22-10-C-DS-00005		<b>SCALA:</b> VARE		<b>SCHEMA:</b> A1		
<small>Questo documento è proprietà del Gruppo A2A; non può essere utilizzato, ristampato o letto e riprodotto senza autorizzazione dello stesso. Il Gruppo A2A tutela i propri diritti e marchi di legge. - Documento emesso elettronicamente e valido senza firma.</small>						